



LOCALIZAÇÃO

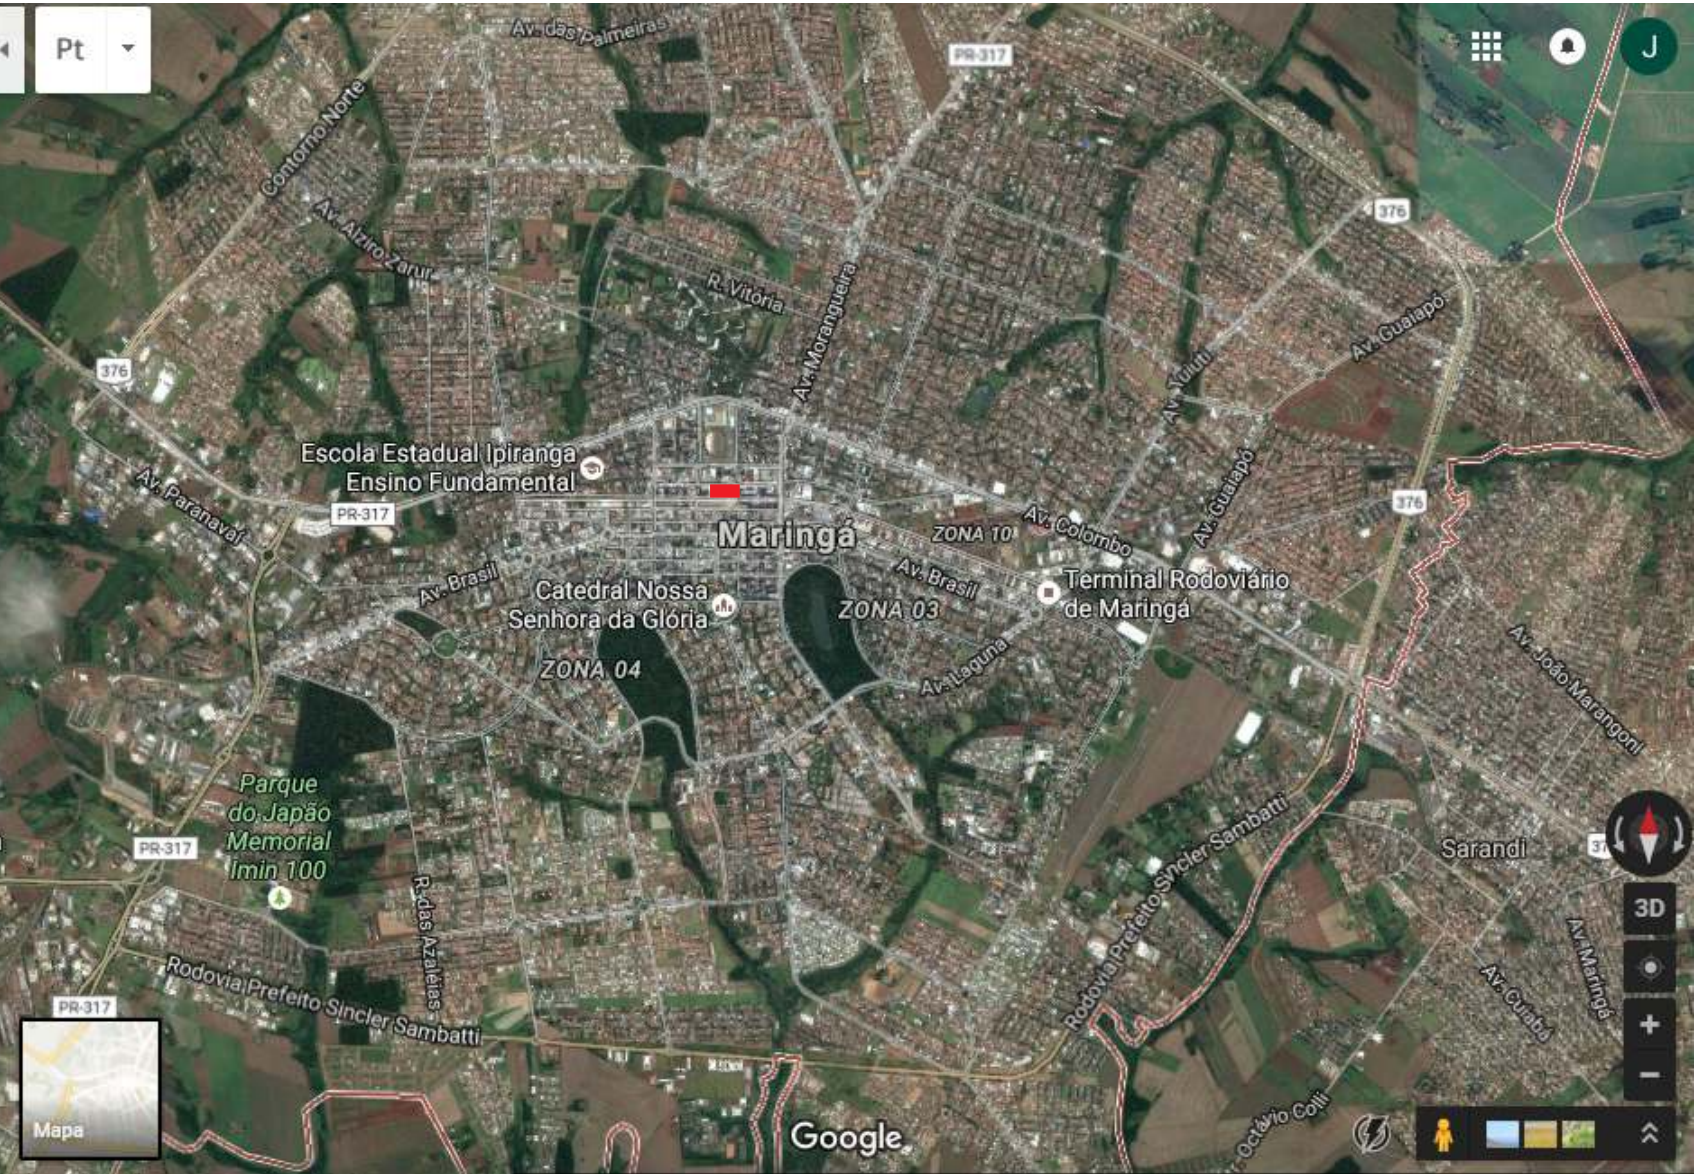

ÁREA ESCOLHIDA PARA O CENTRO CULTURAL

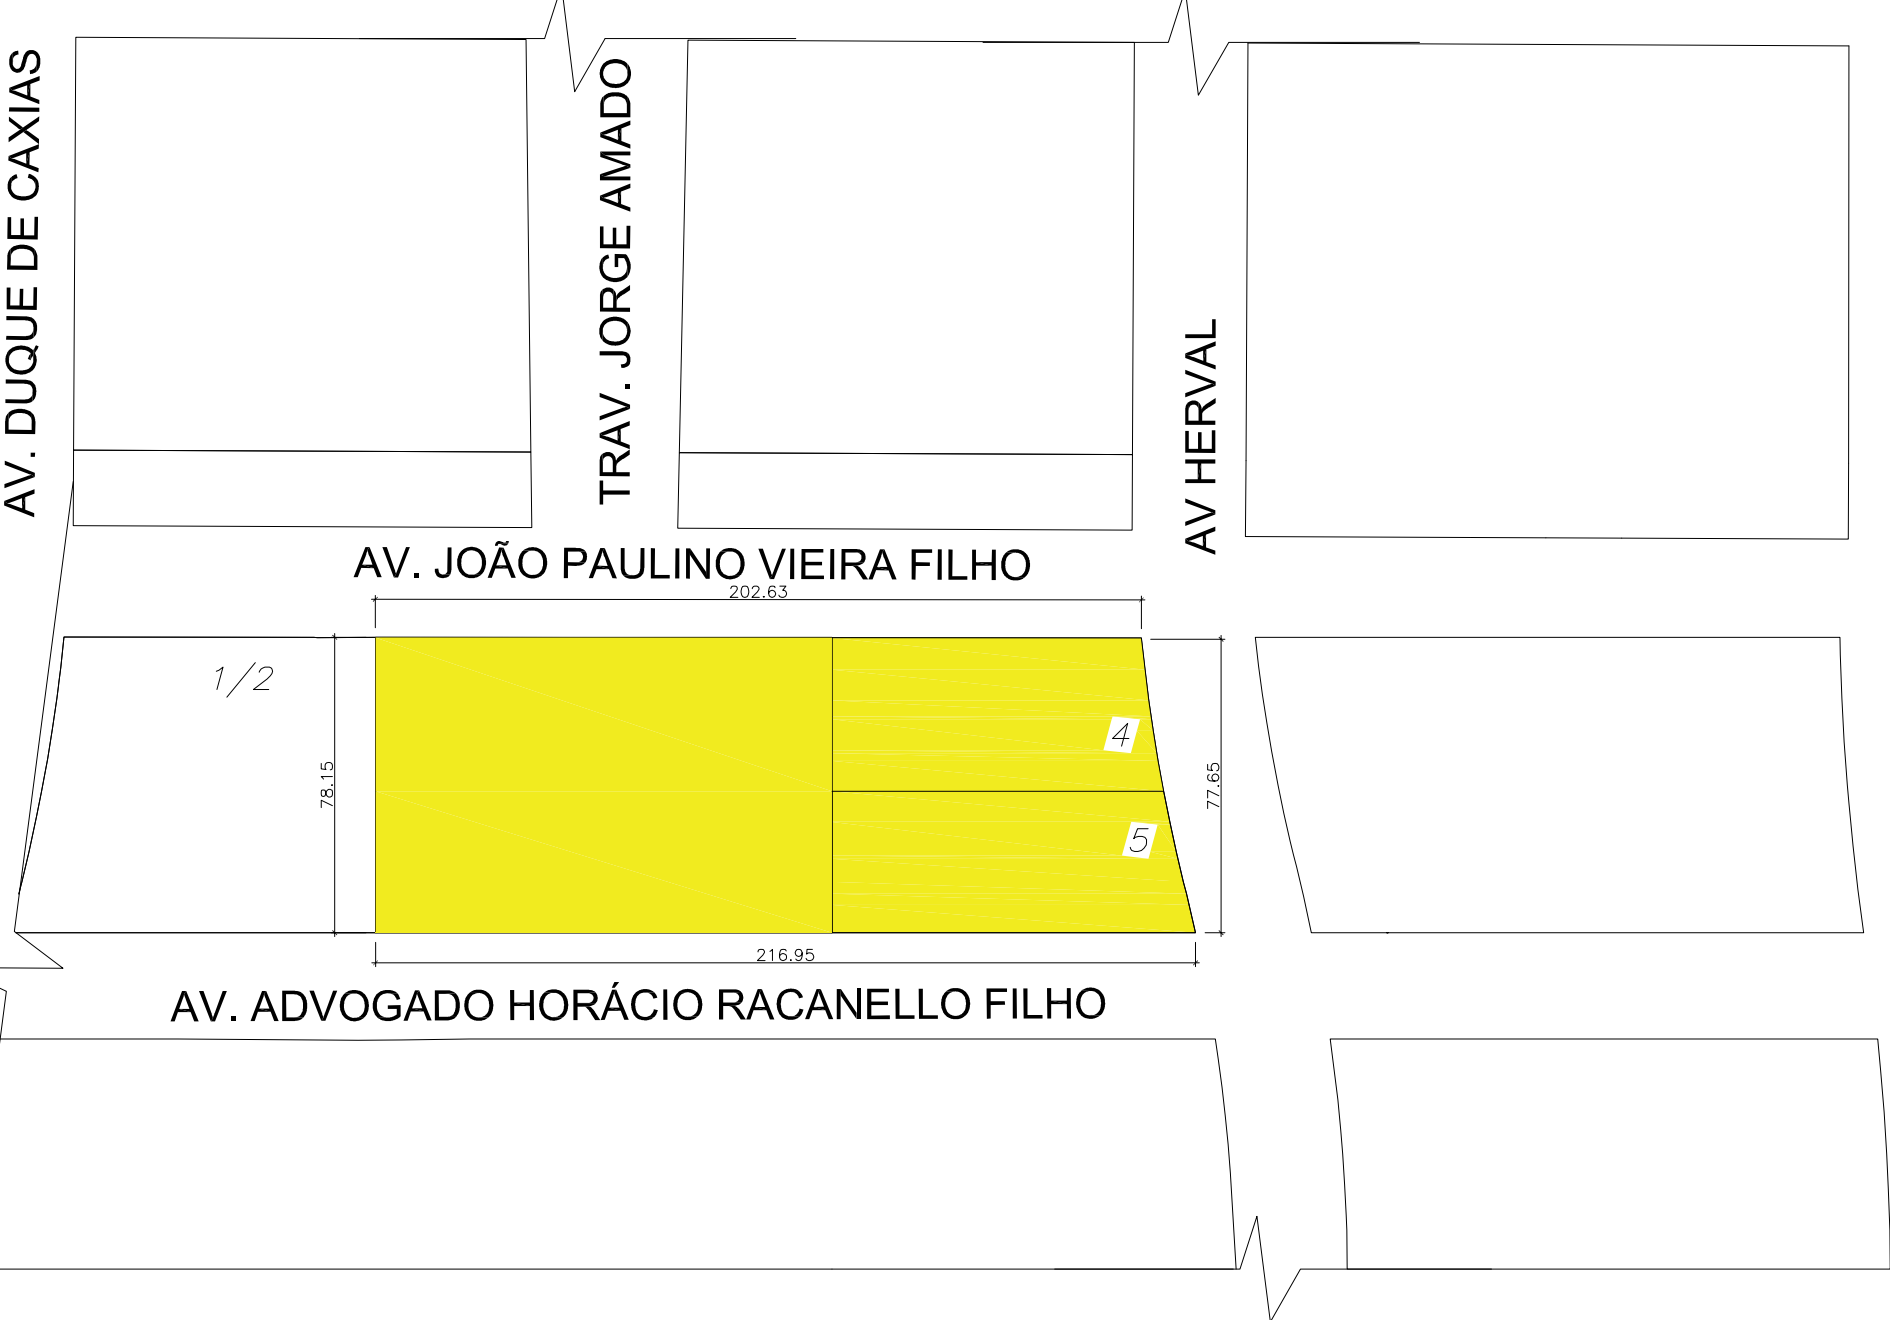


PLANTA DE SITUAÇÃO
ESCALA: 1:2.000

CIDADE DE MARINGÁ-LOCALIZAÇÃO DE IMPLANTAÇÃO - ZONA 01-REGIÃO CENTRAL





PLANTA DE LOCALIZAÇÃO
ESCALA: 1:5.000

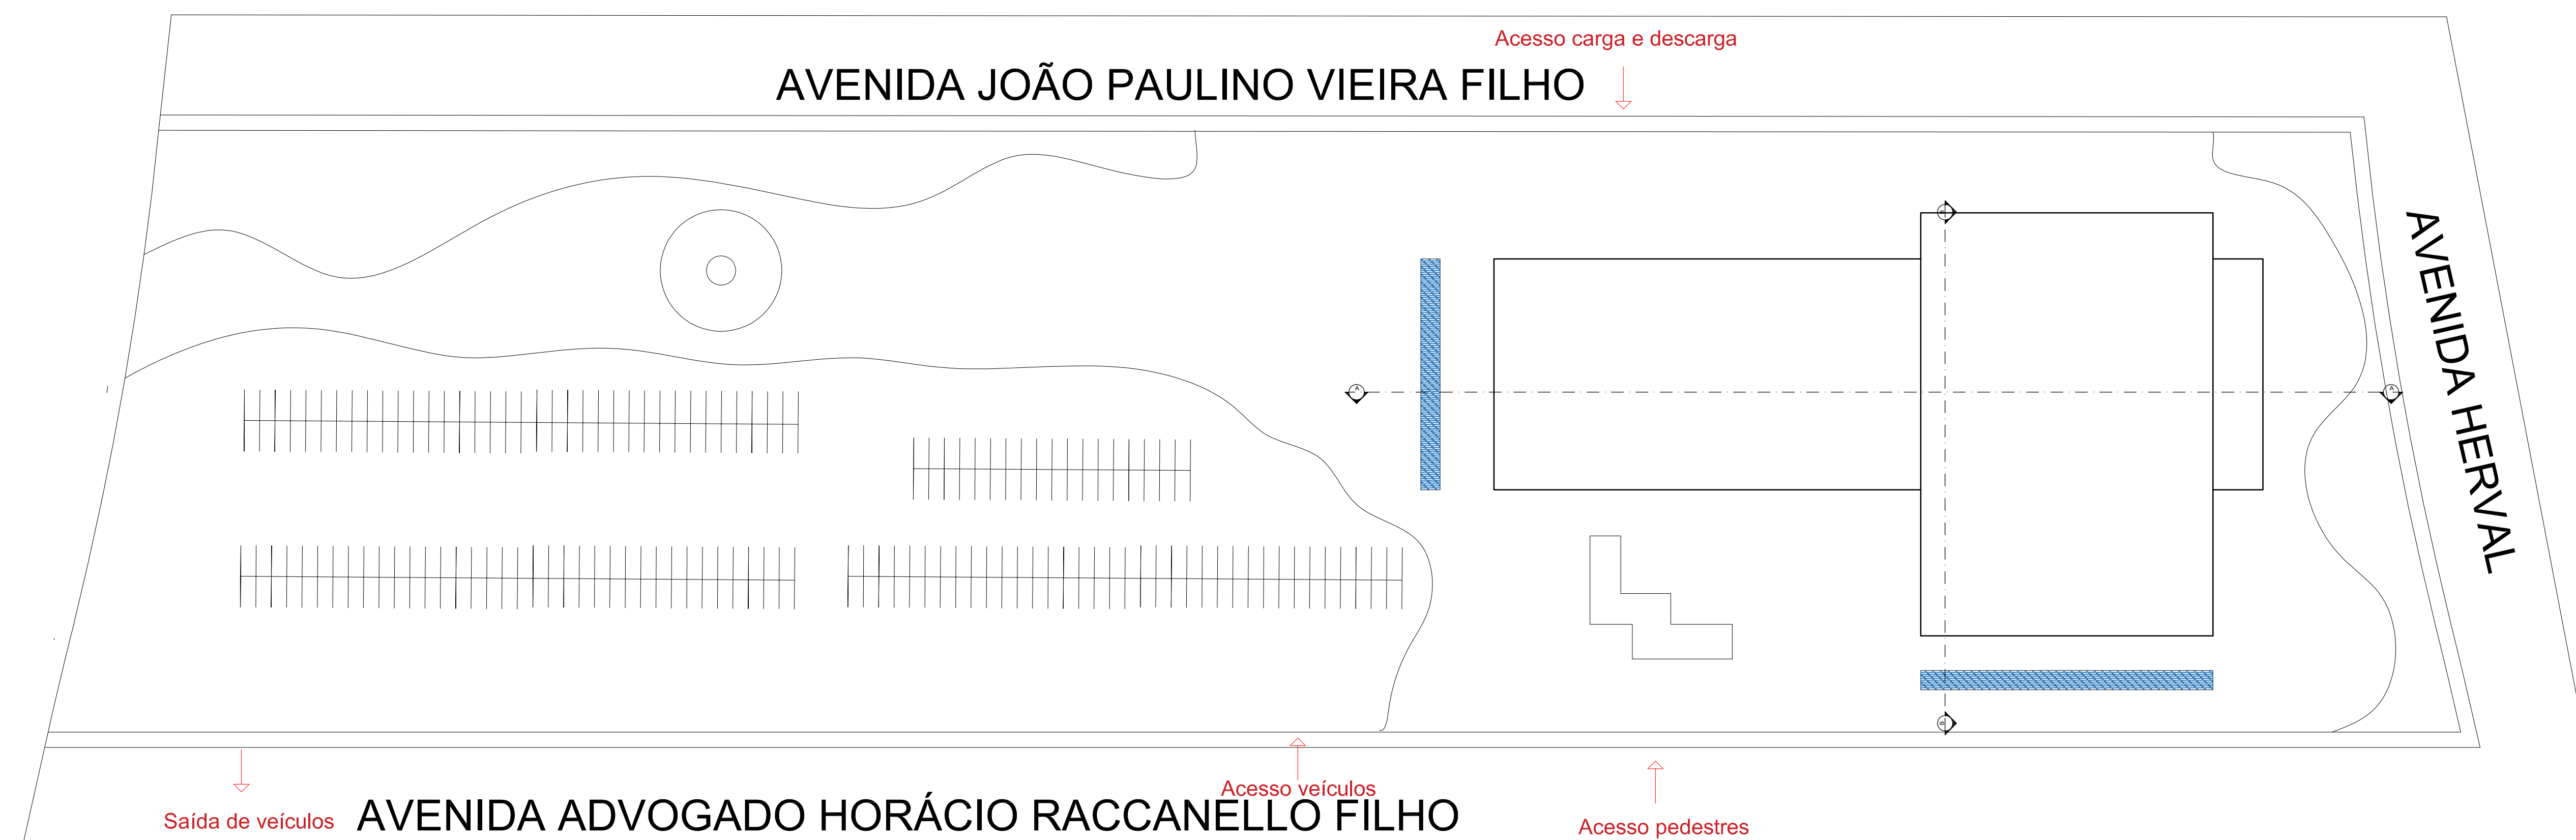

PLANTA DE CONJUNTO


ESCALA: 1:10.000

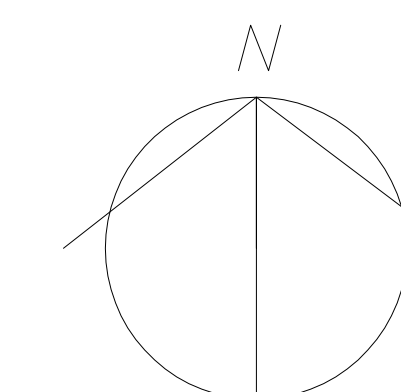

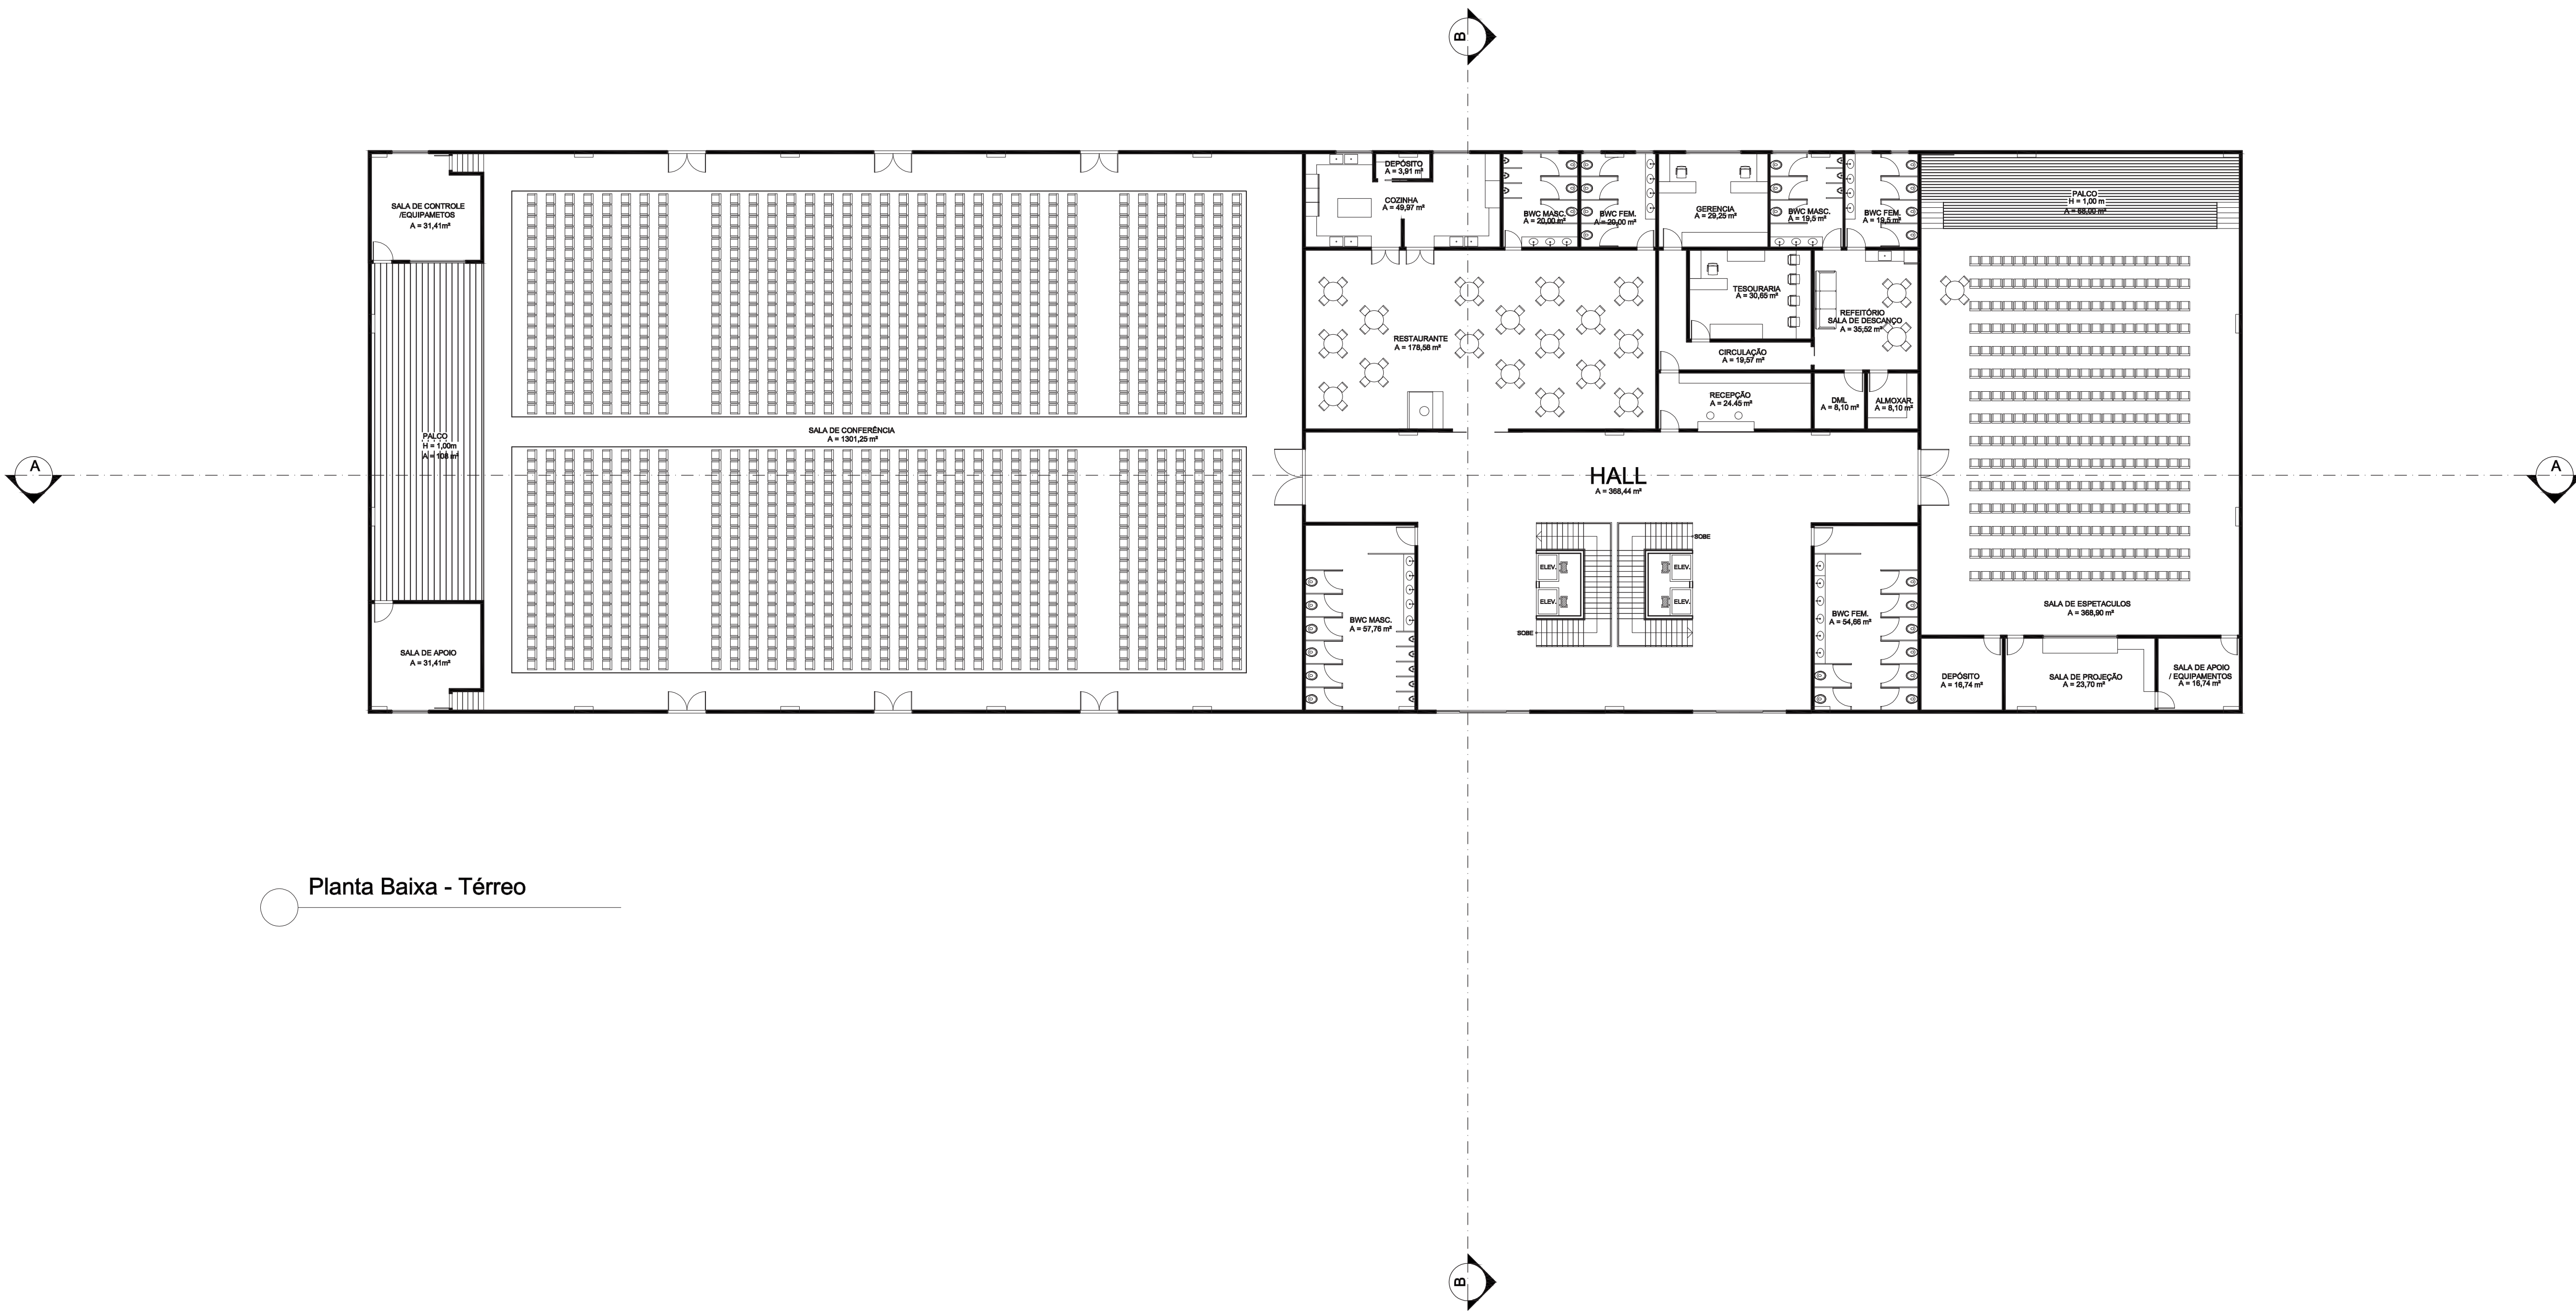

Planta Baixa - Térreo



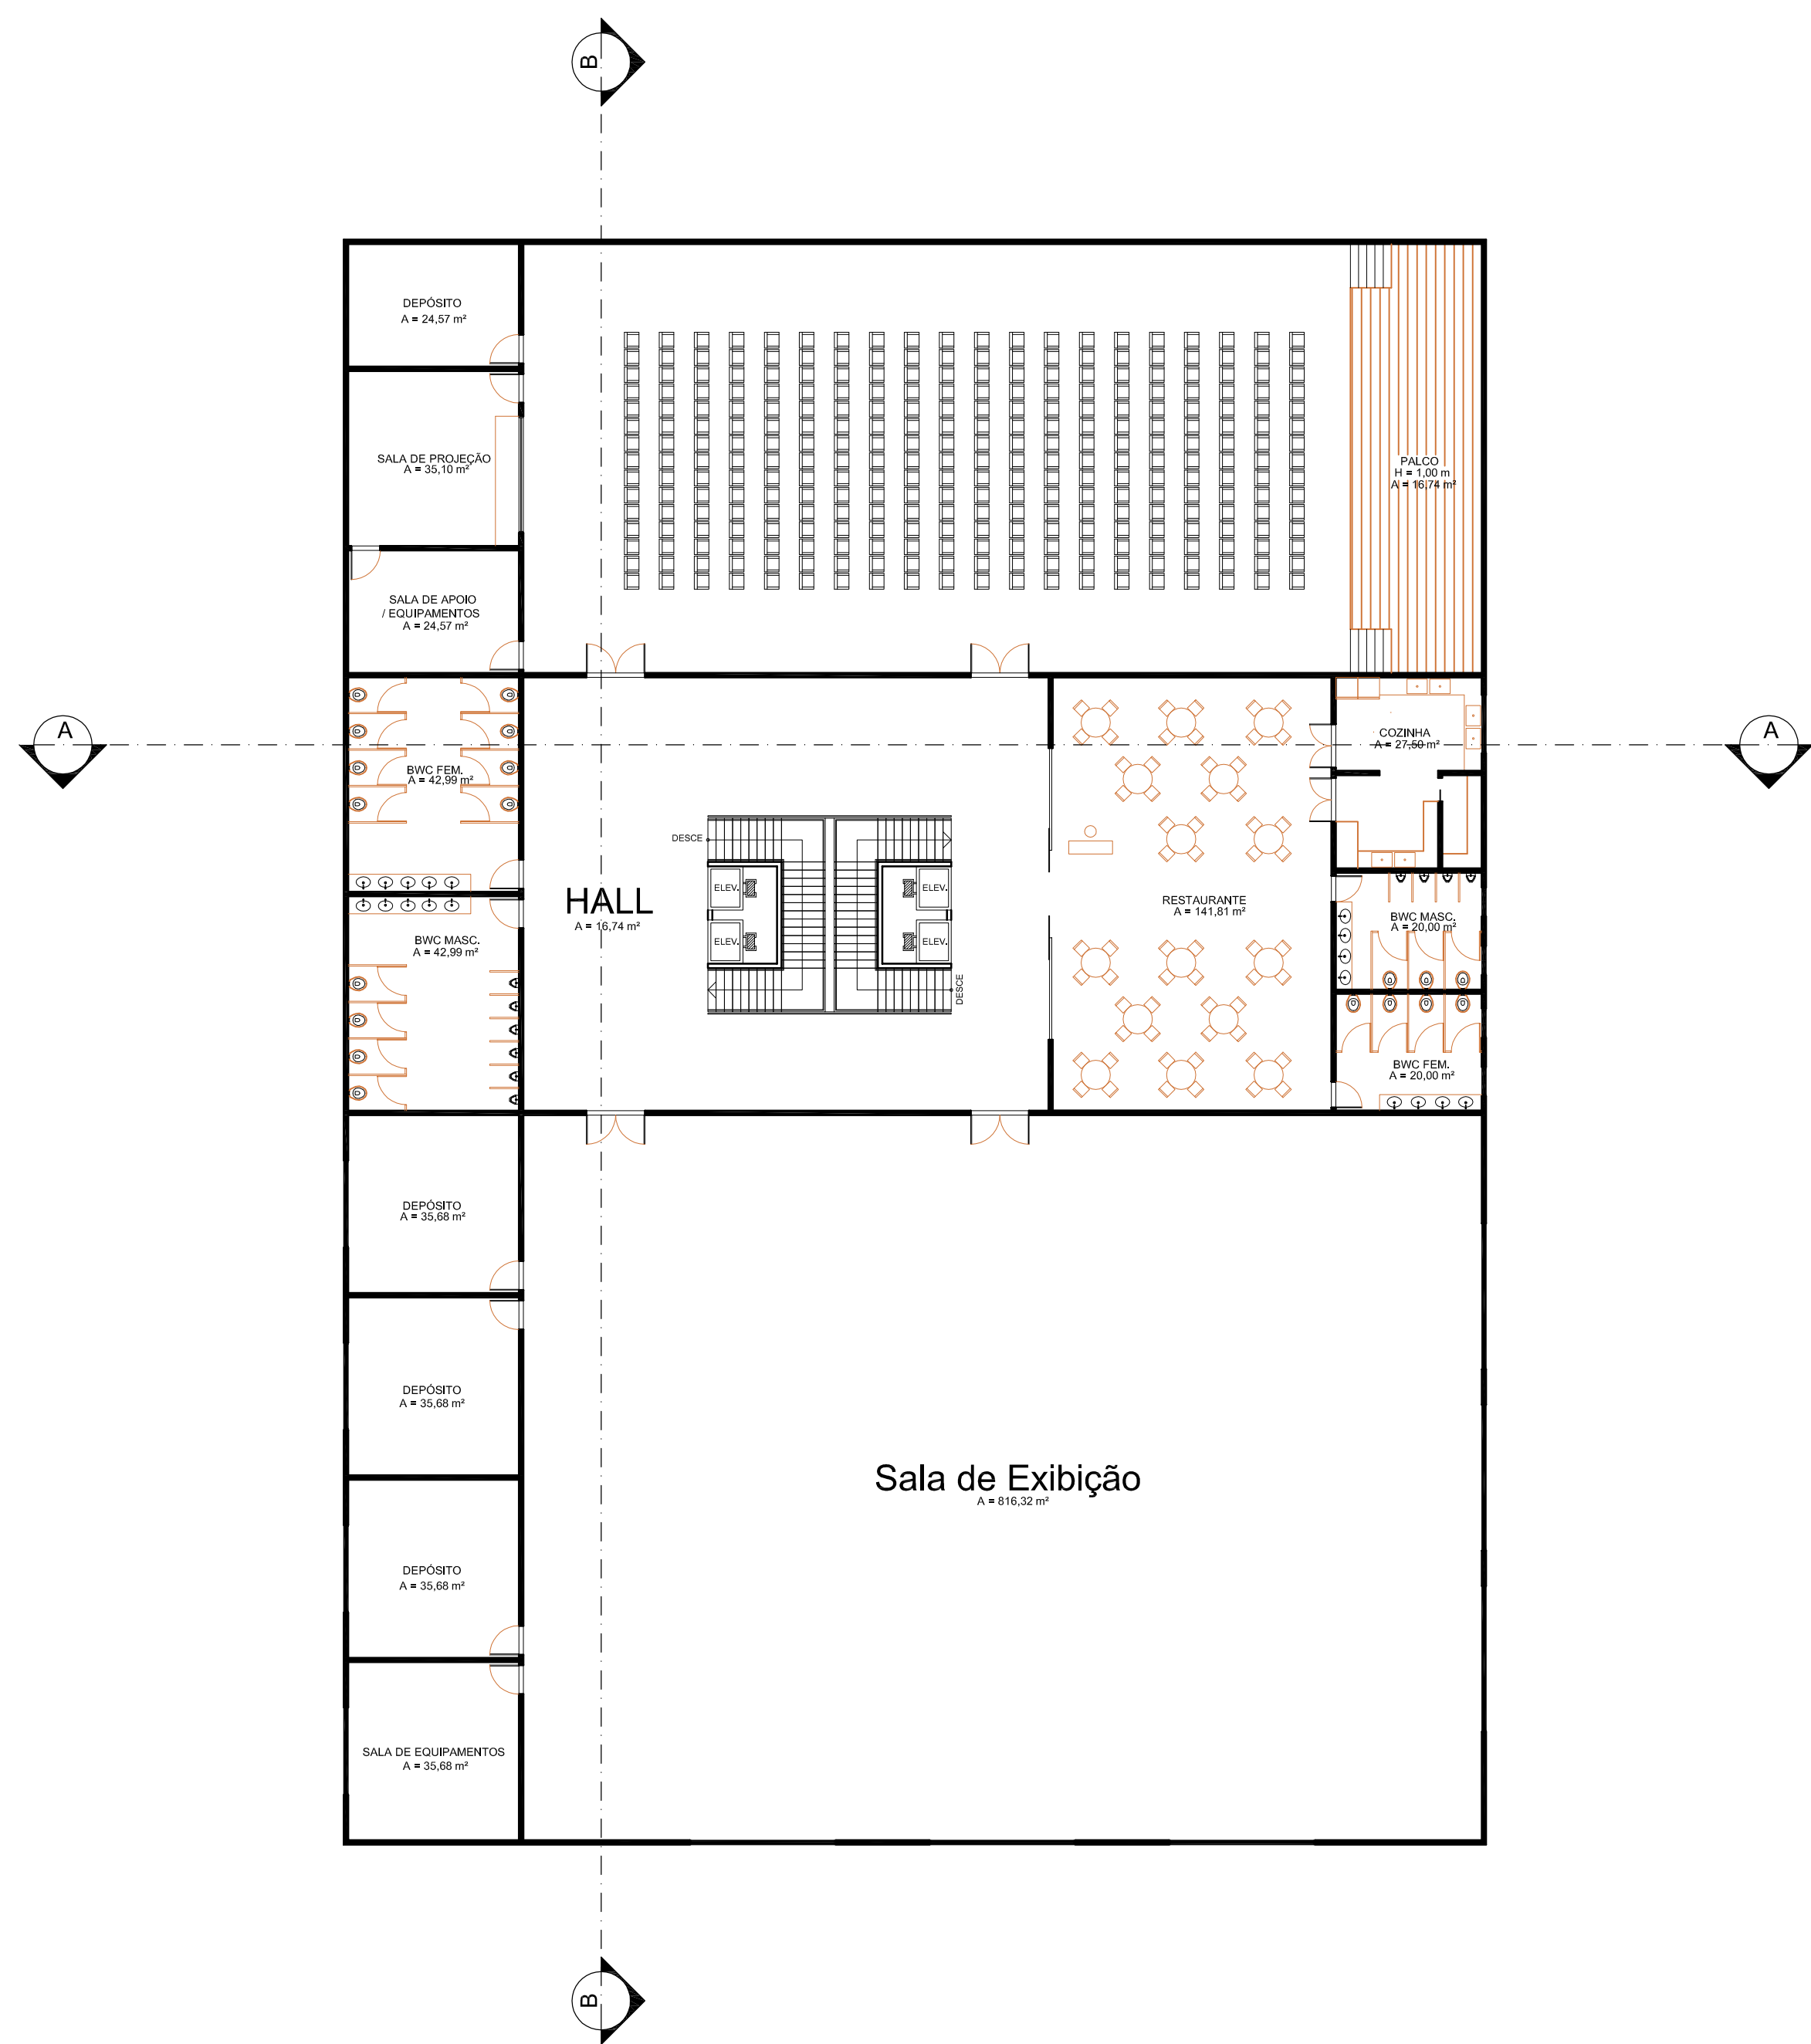

Planta Baixa - 2º Pavimento

FLUXOGRAMA 2º PAVIMENTO




- ACESSO AO PÚBLICO
- ACESSO RESTRITO A FUNCIONÁRIOS


ACESSOS E CIRCULAÇÃO 2º PAVIMENTO




CIRCULAÇÃO VERTICAL

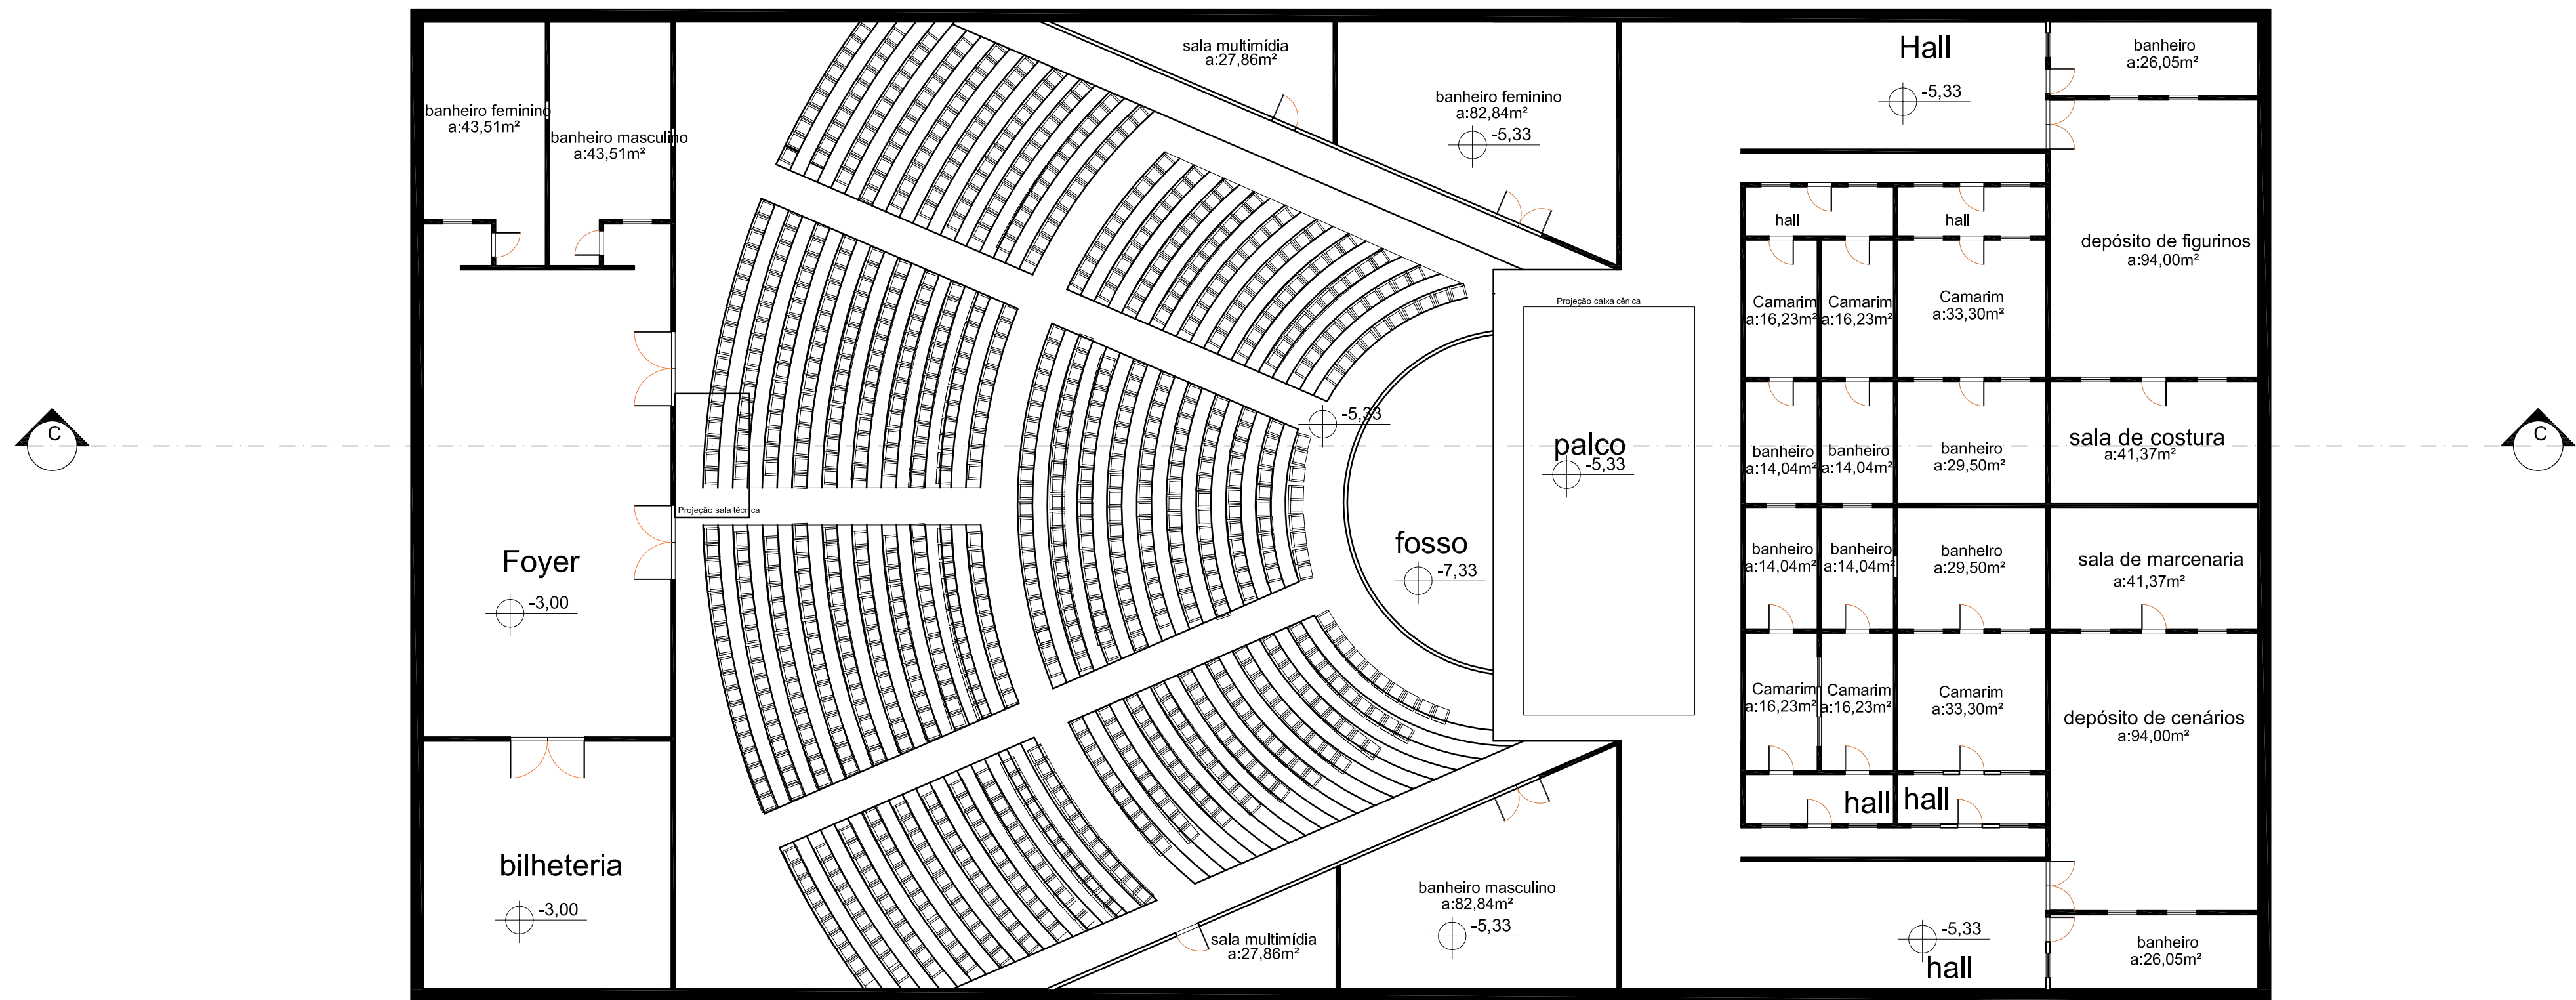


Planta Baixa - Teatro (Subsolo)

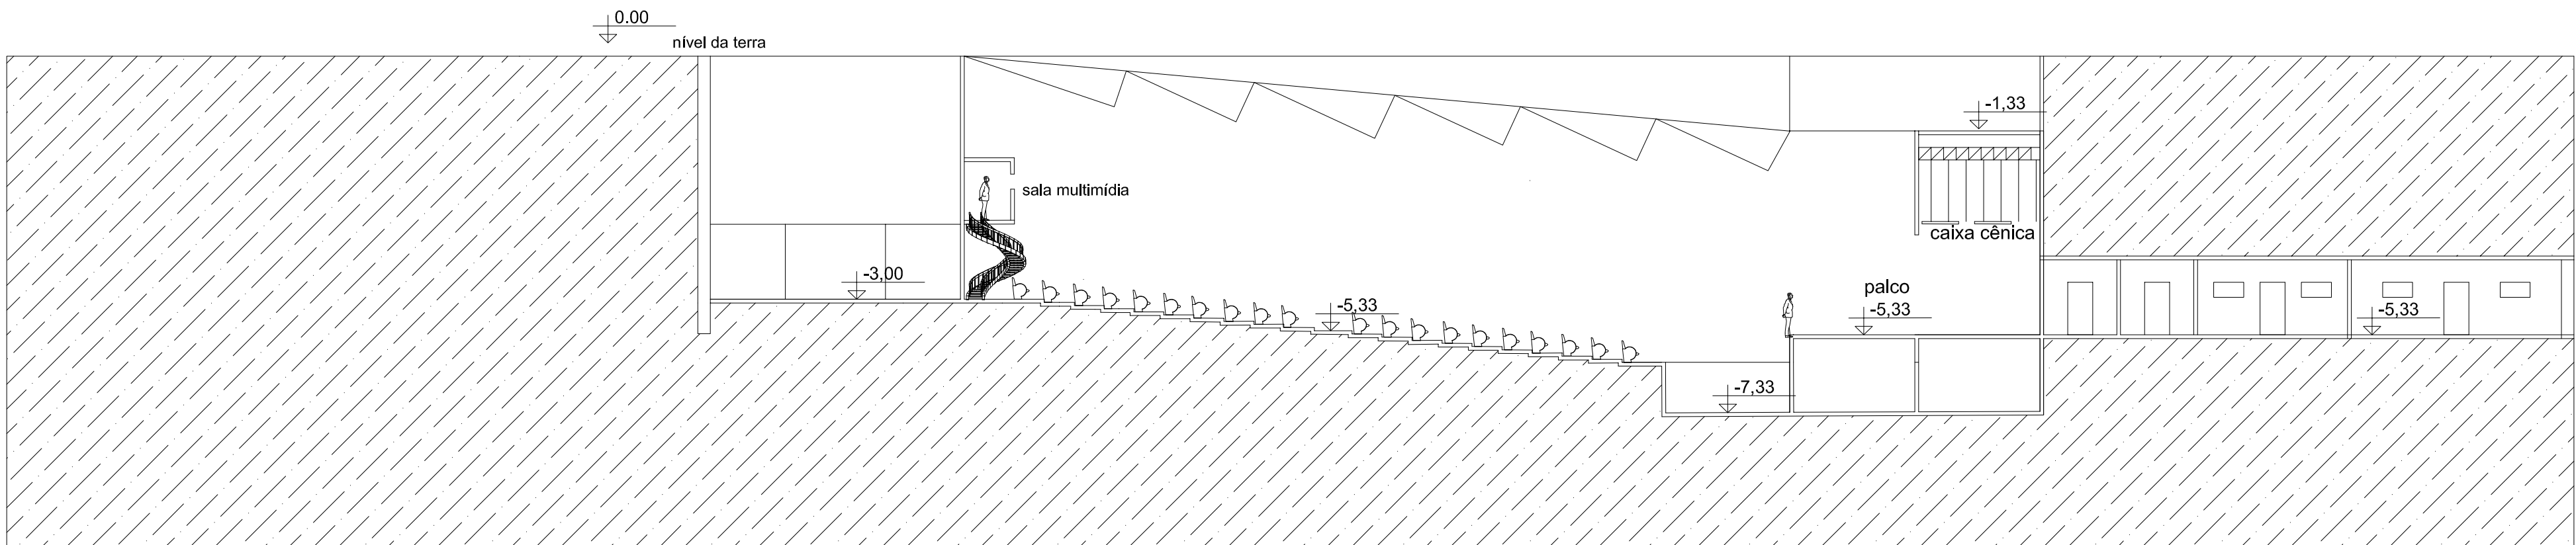

CORTE CC

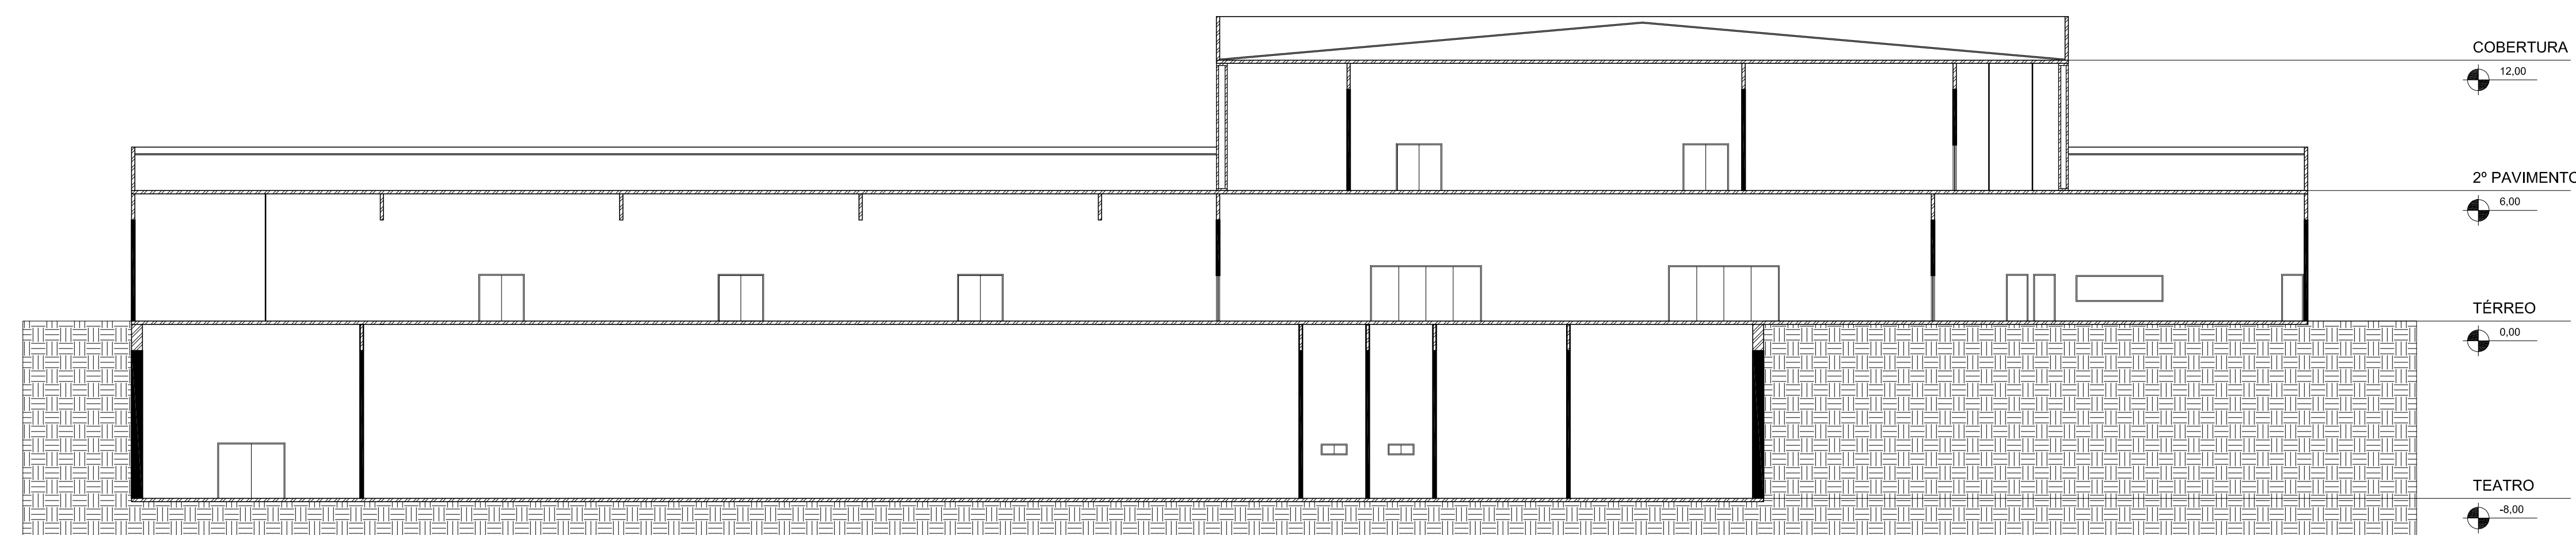

CORTE AA

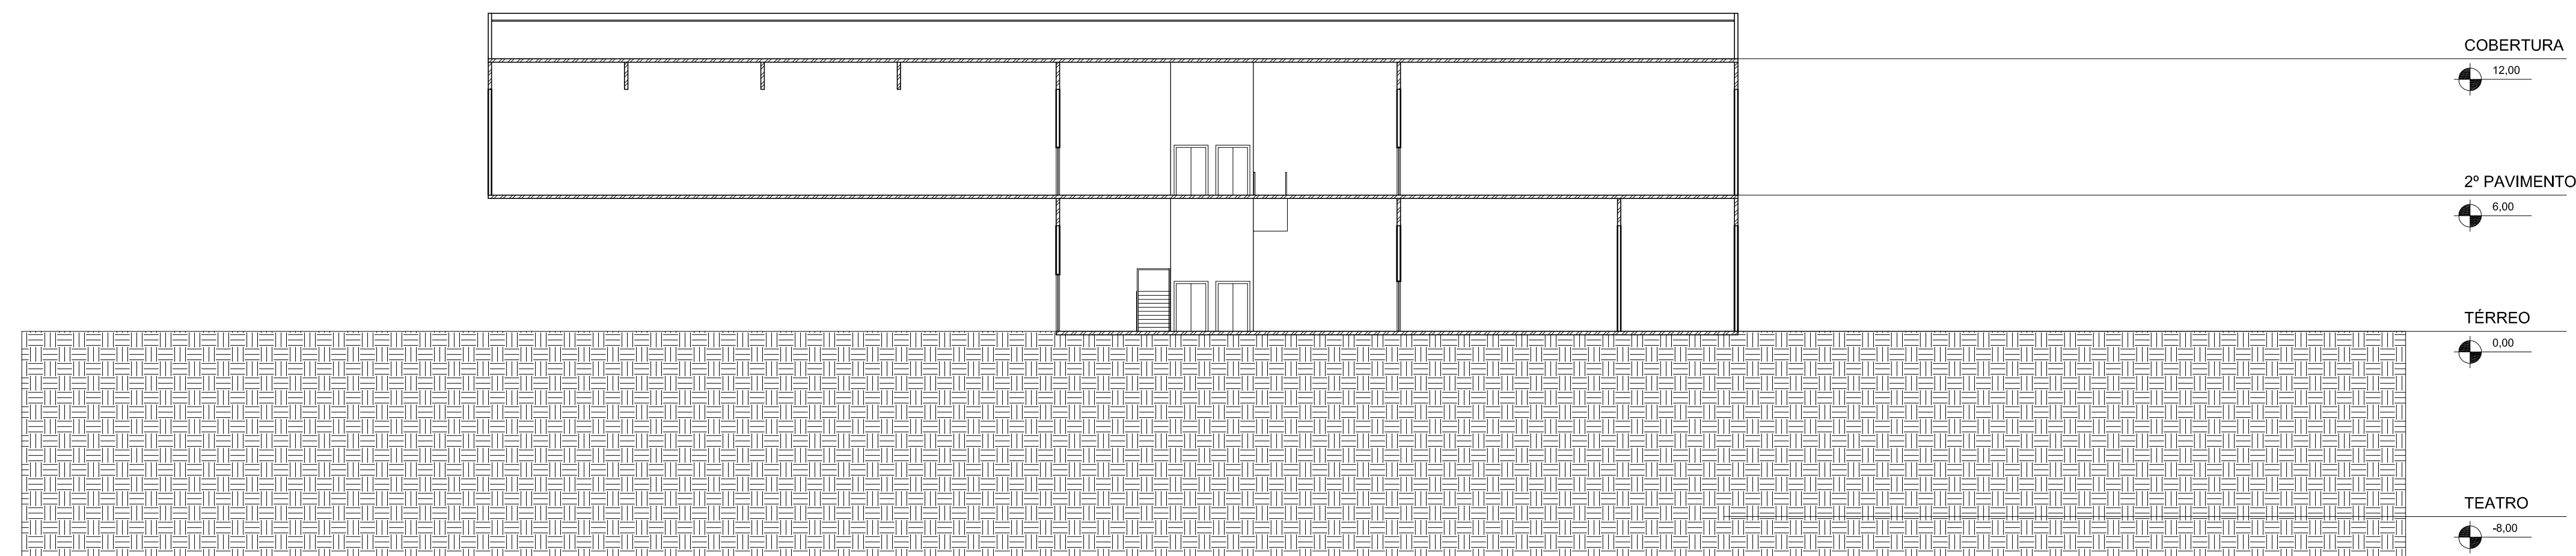

CORTE BB