



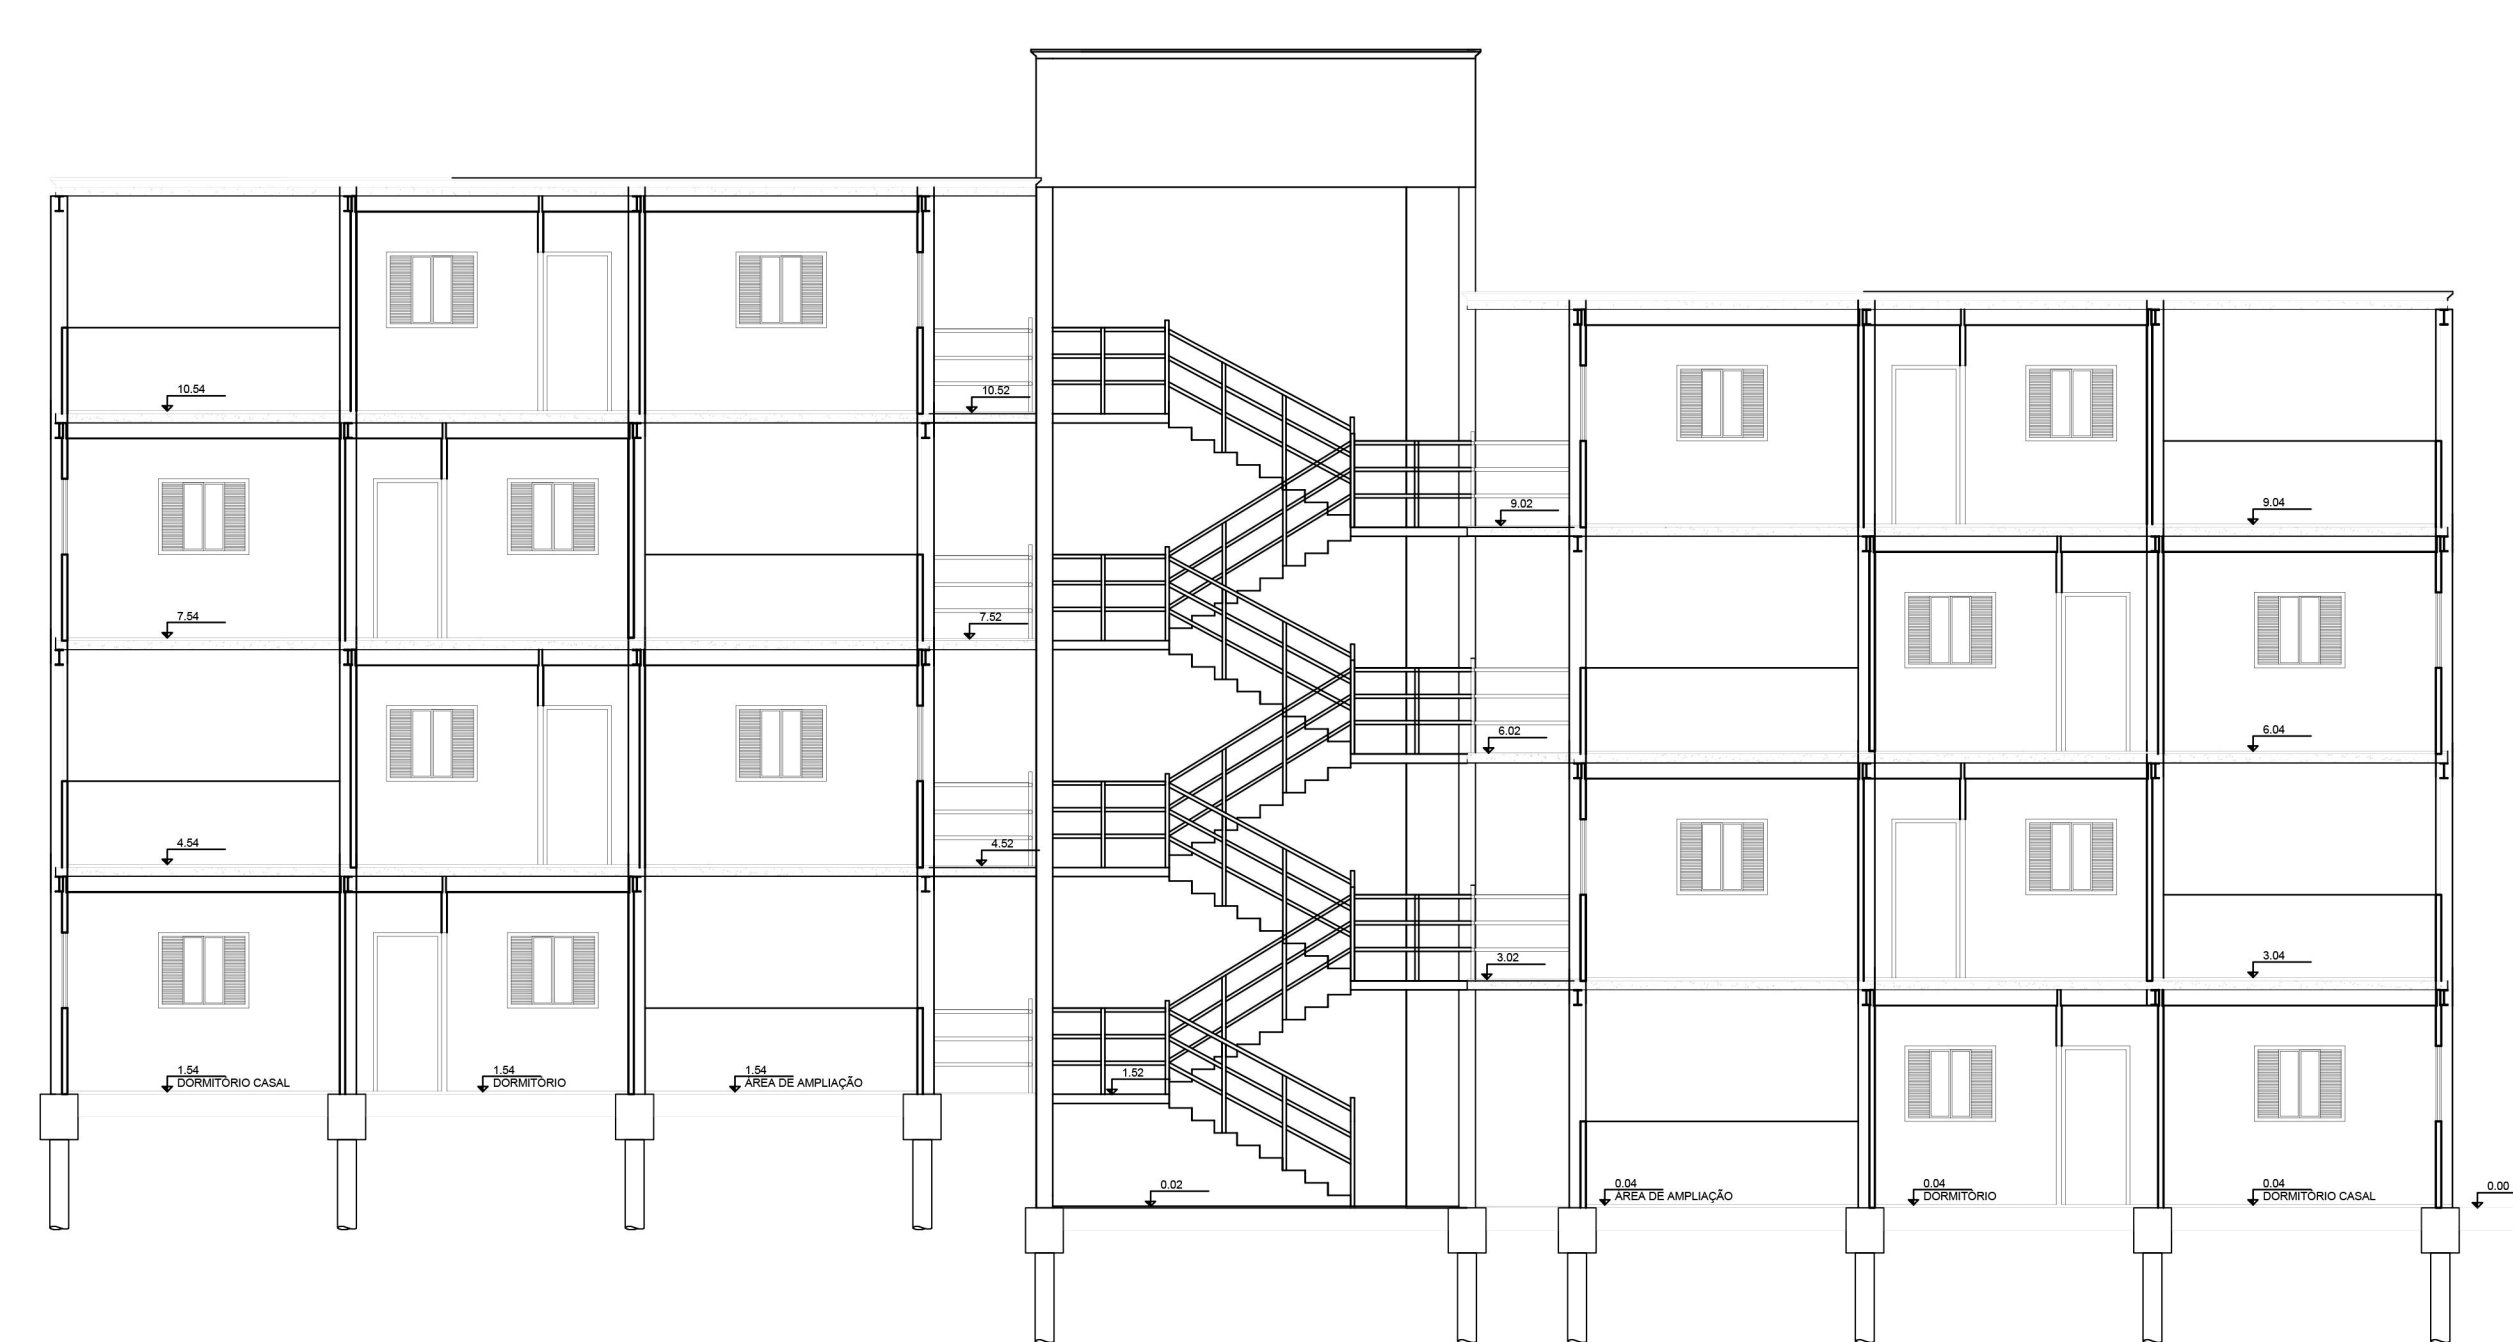


CORTE AA
ESCALA 1:100



CORTE BB
ESCALA 1:100

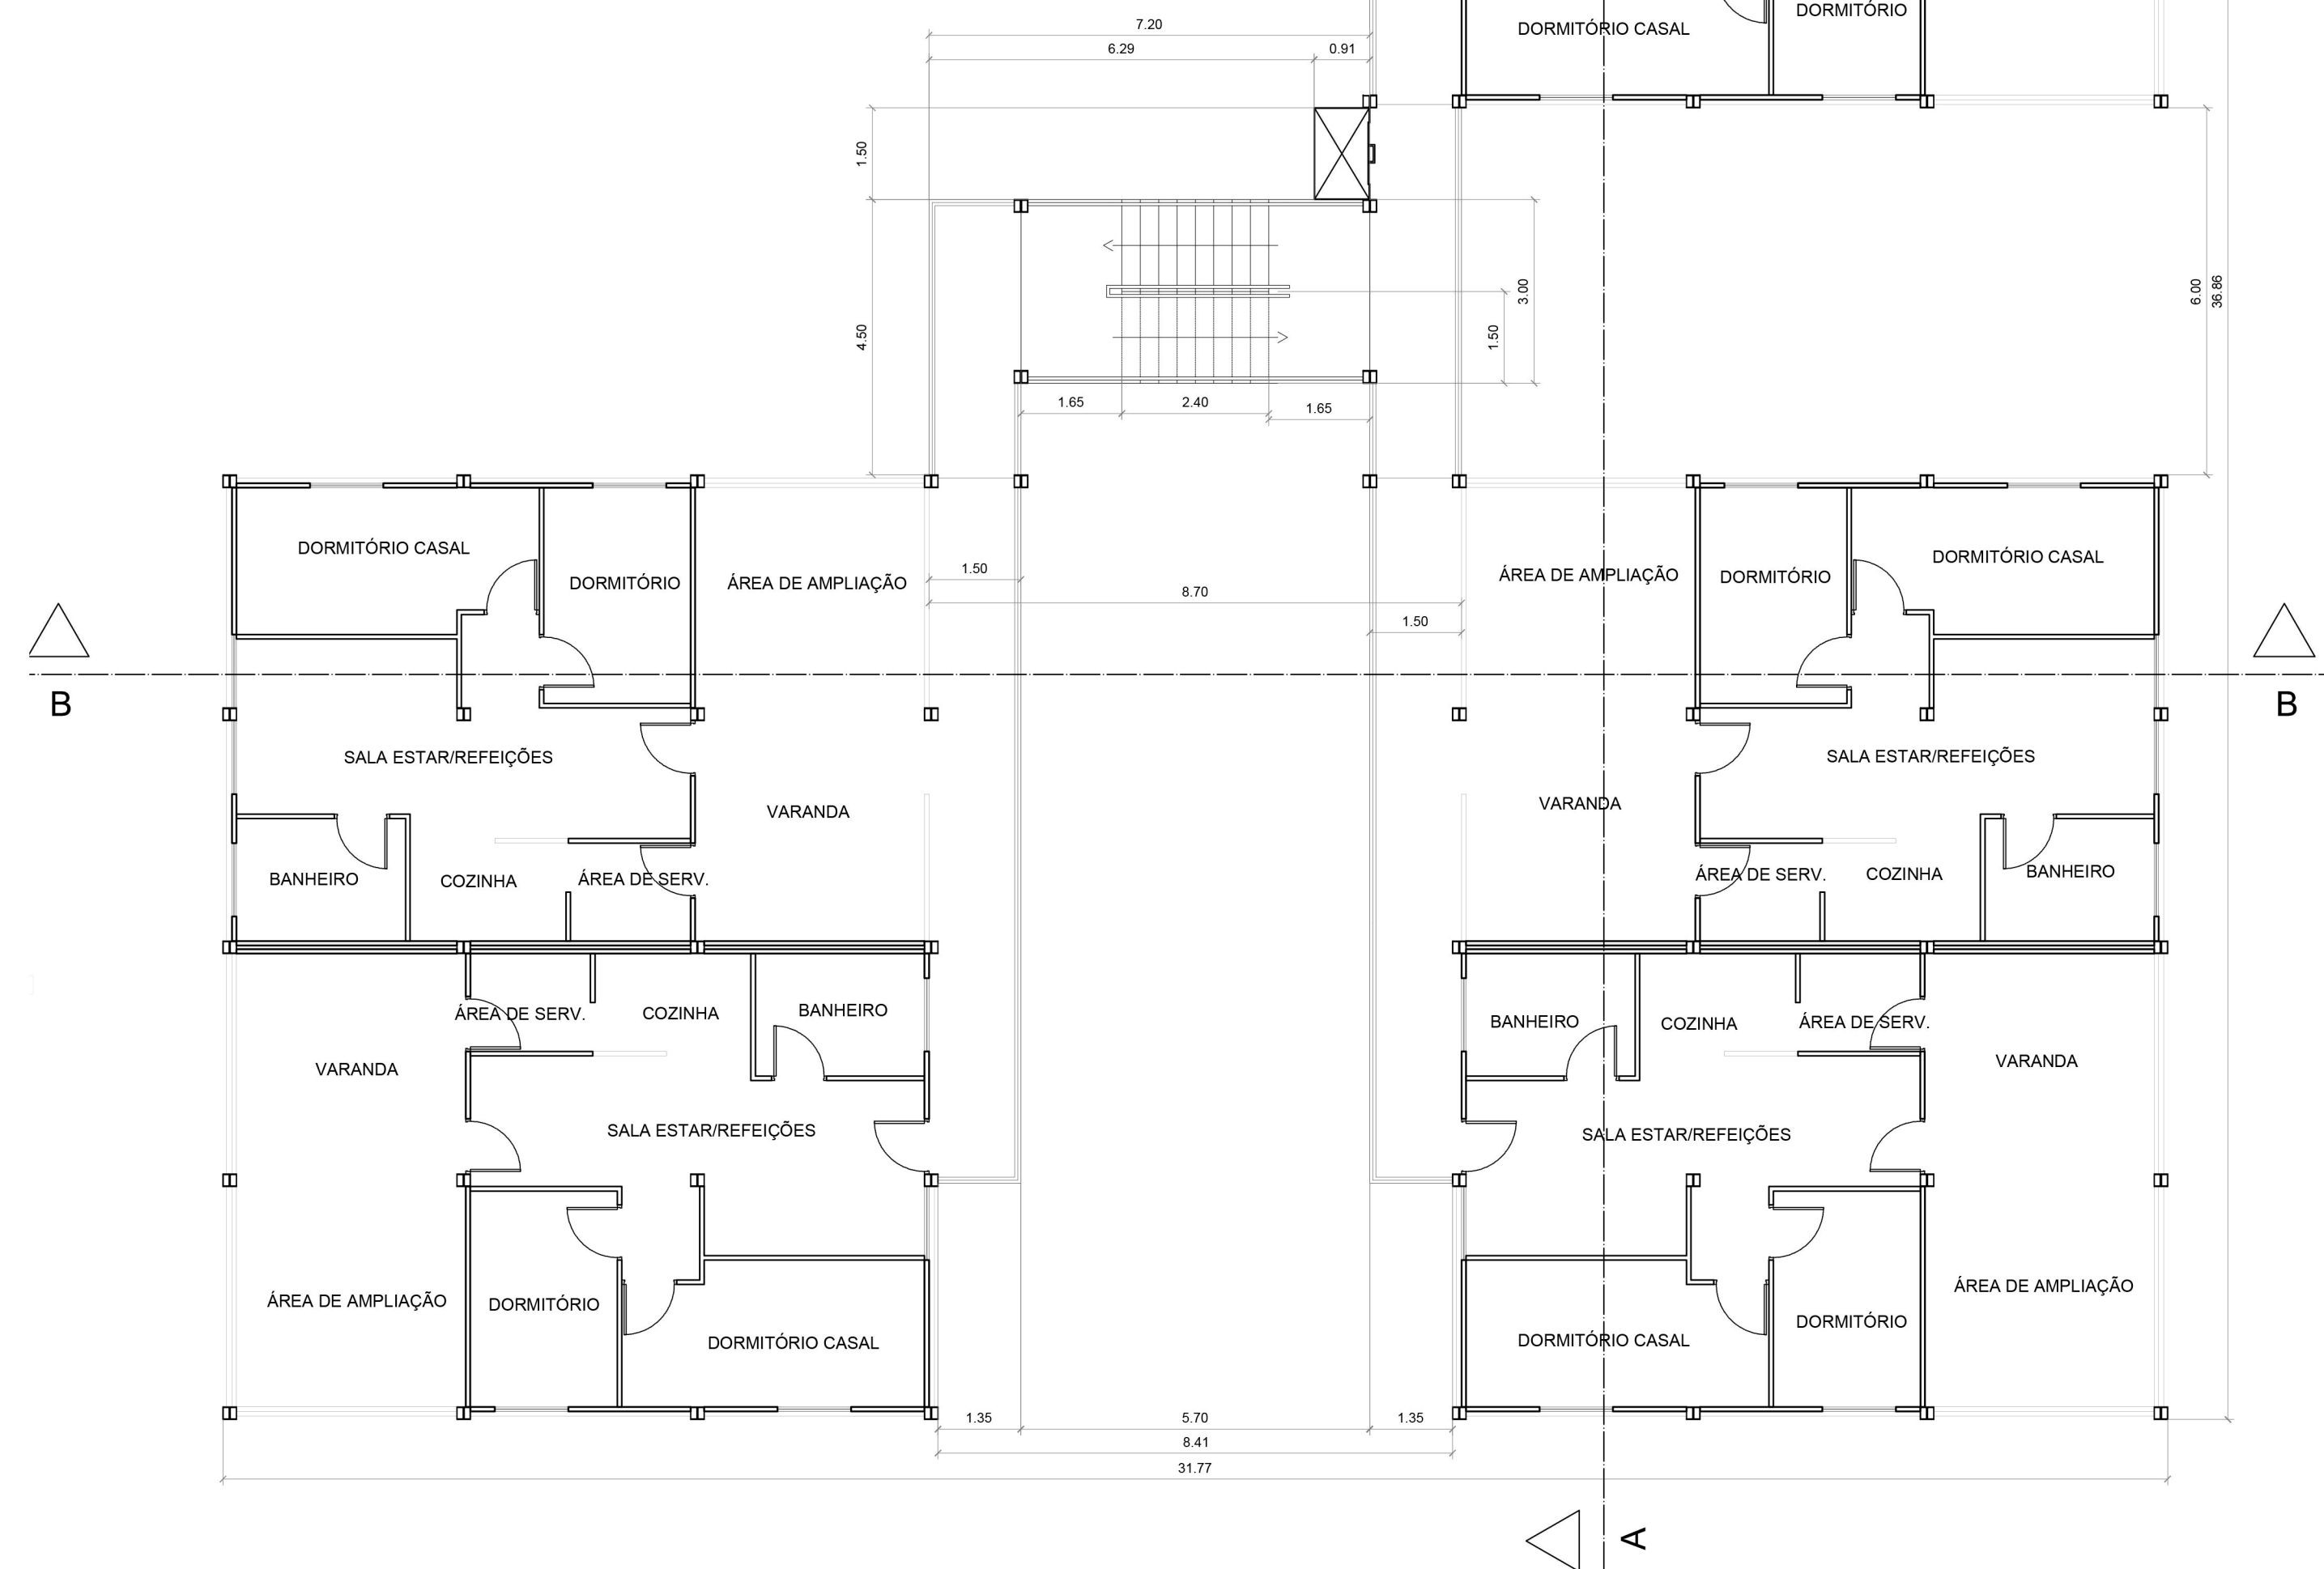

PLANTA BAIXA TIPO 1º E 3º PAVIMENTOS
ESCALA 1:100

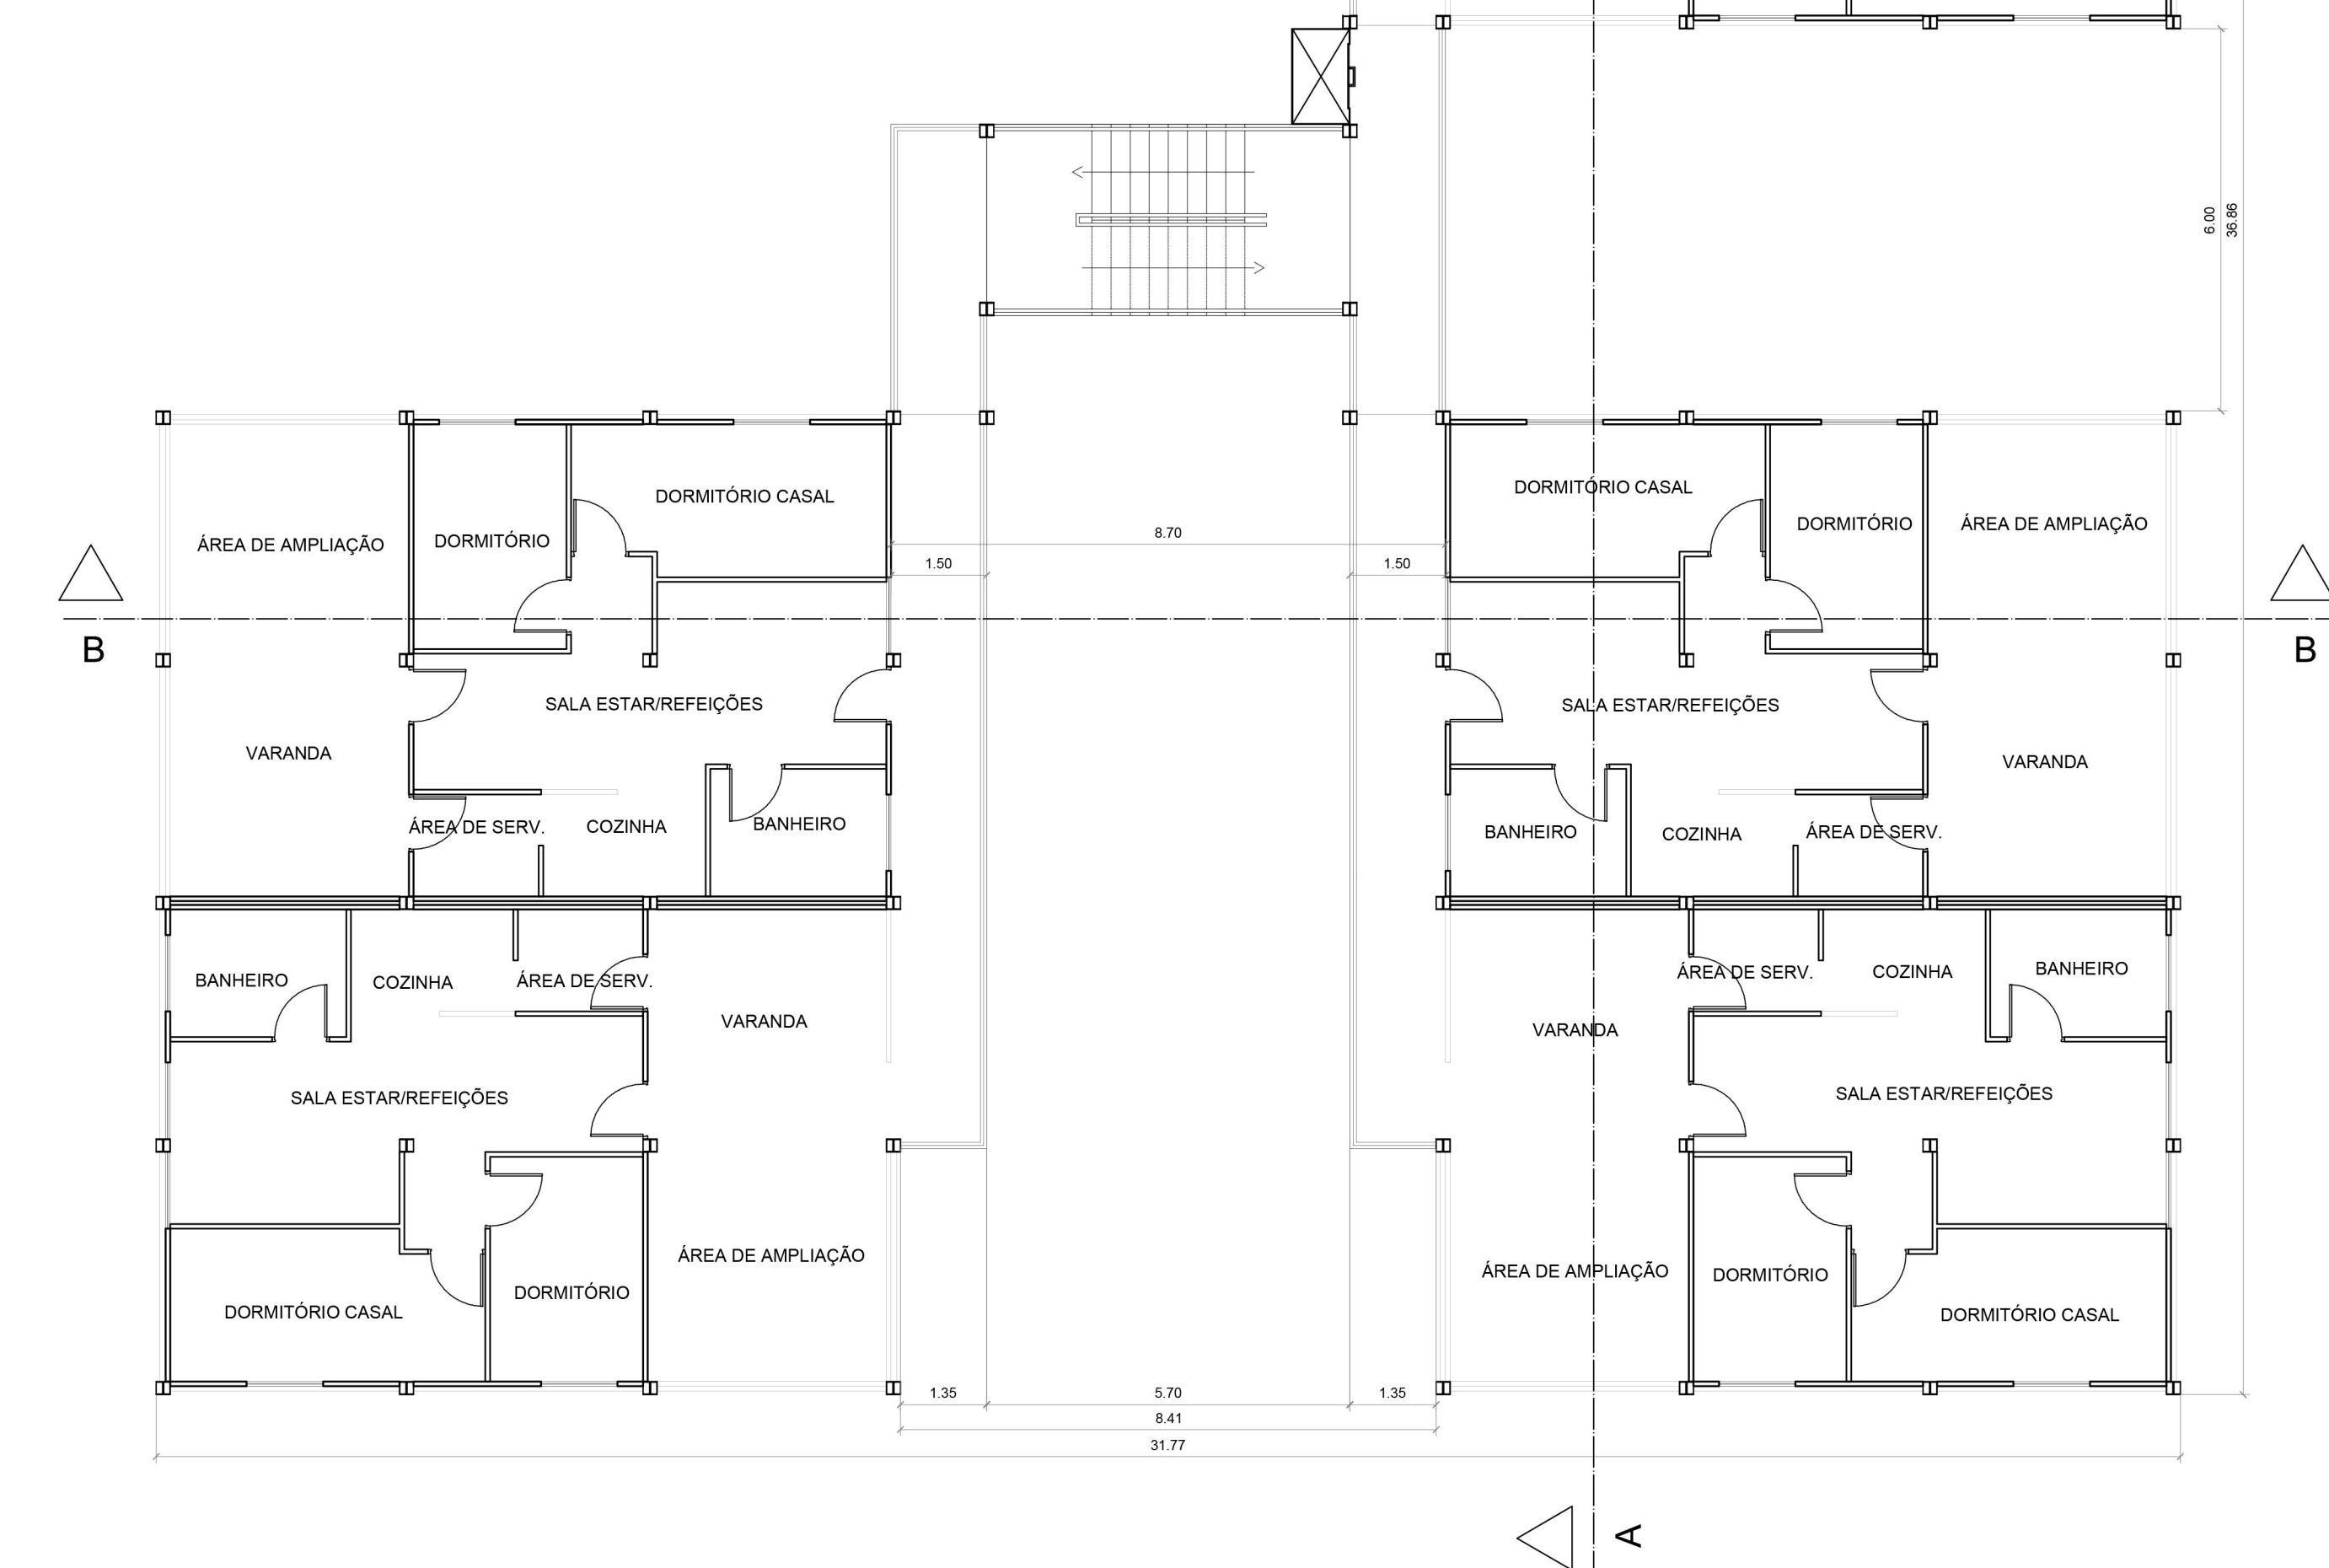

PLANTA BAIXA TIPO 2º E 4º PAVIMENTOS
ESCALA 1:100

PLANTAS E CORTES DO EDIFÍCIO