

2 MEZANINO TEATRO

esc. 1:250


- 01 - PALCO: 442 m²
- 02 - BASTIDORES: 396 m²
- 03 - DOCA: 102,60 m²
- 04 - DEPÓSITO: 85,3 m²
- 05 - OFICINAS: 190 m²
- 06 - FUGA DE INCÊNDIO: 64 m²
- 07 - CAMARINS SOCIAIS: 62,27 m²
- 08 - CAMARINS INDIVIDUAIS: 54,17 m²
- 09 - SALAS DE ENSAIO: 125,17 m²
- 10 - BANHEIROS: 63 m²
- 11 - FOYER: 238,7 m²
- 12 - PLATÉIA: 687 m²
- 13: FOSSE: 97,5 m²

1 PLANTA BAIXA TEATRO

esc. 1:200



3 vista

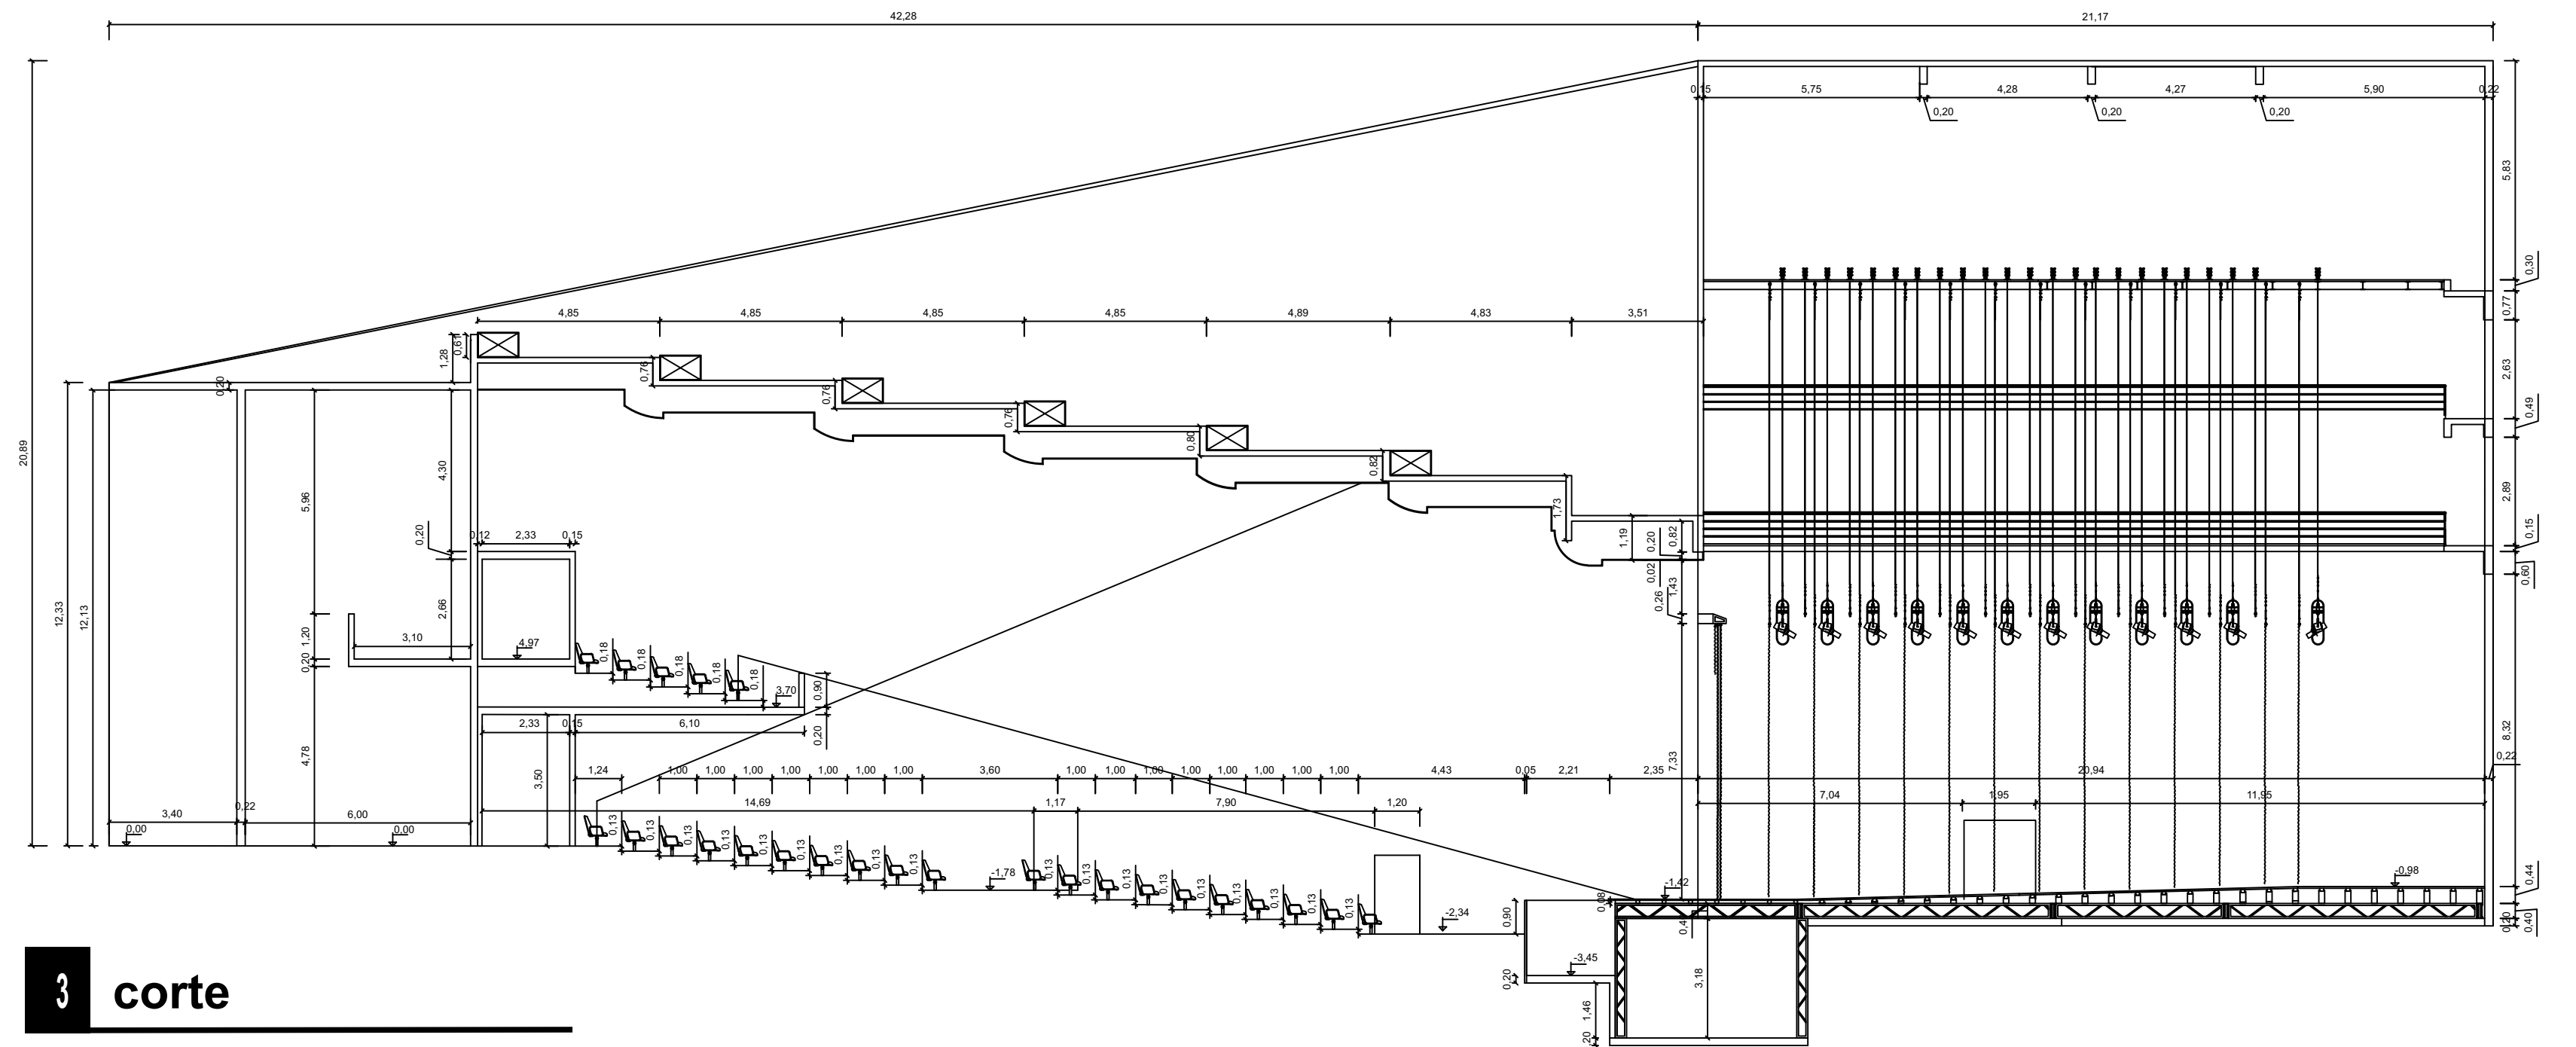

3 corte

escala 1:200