


Planta Baixa - Teatro
Escala 1:200

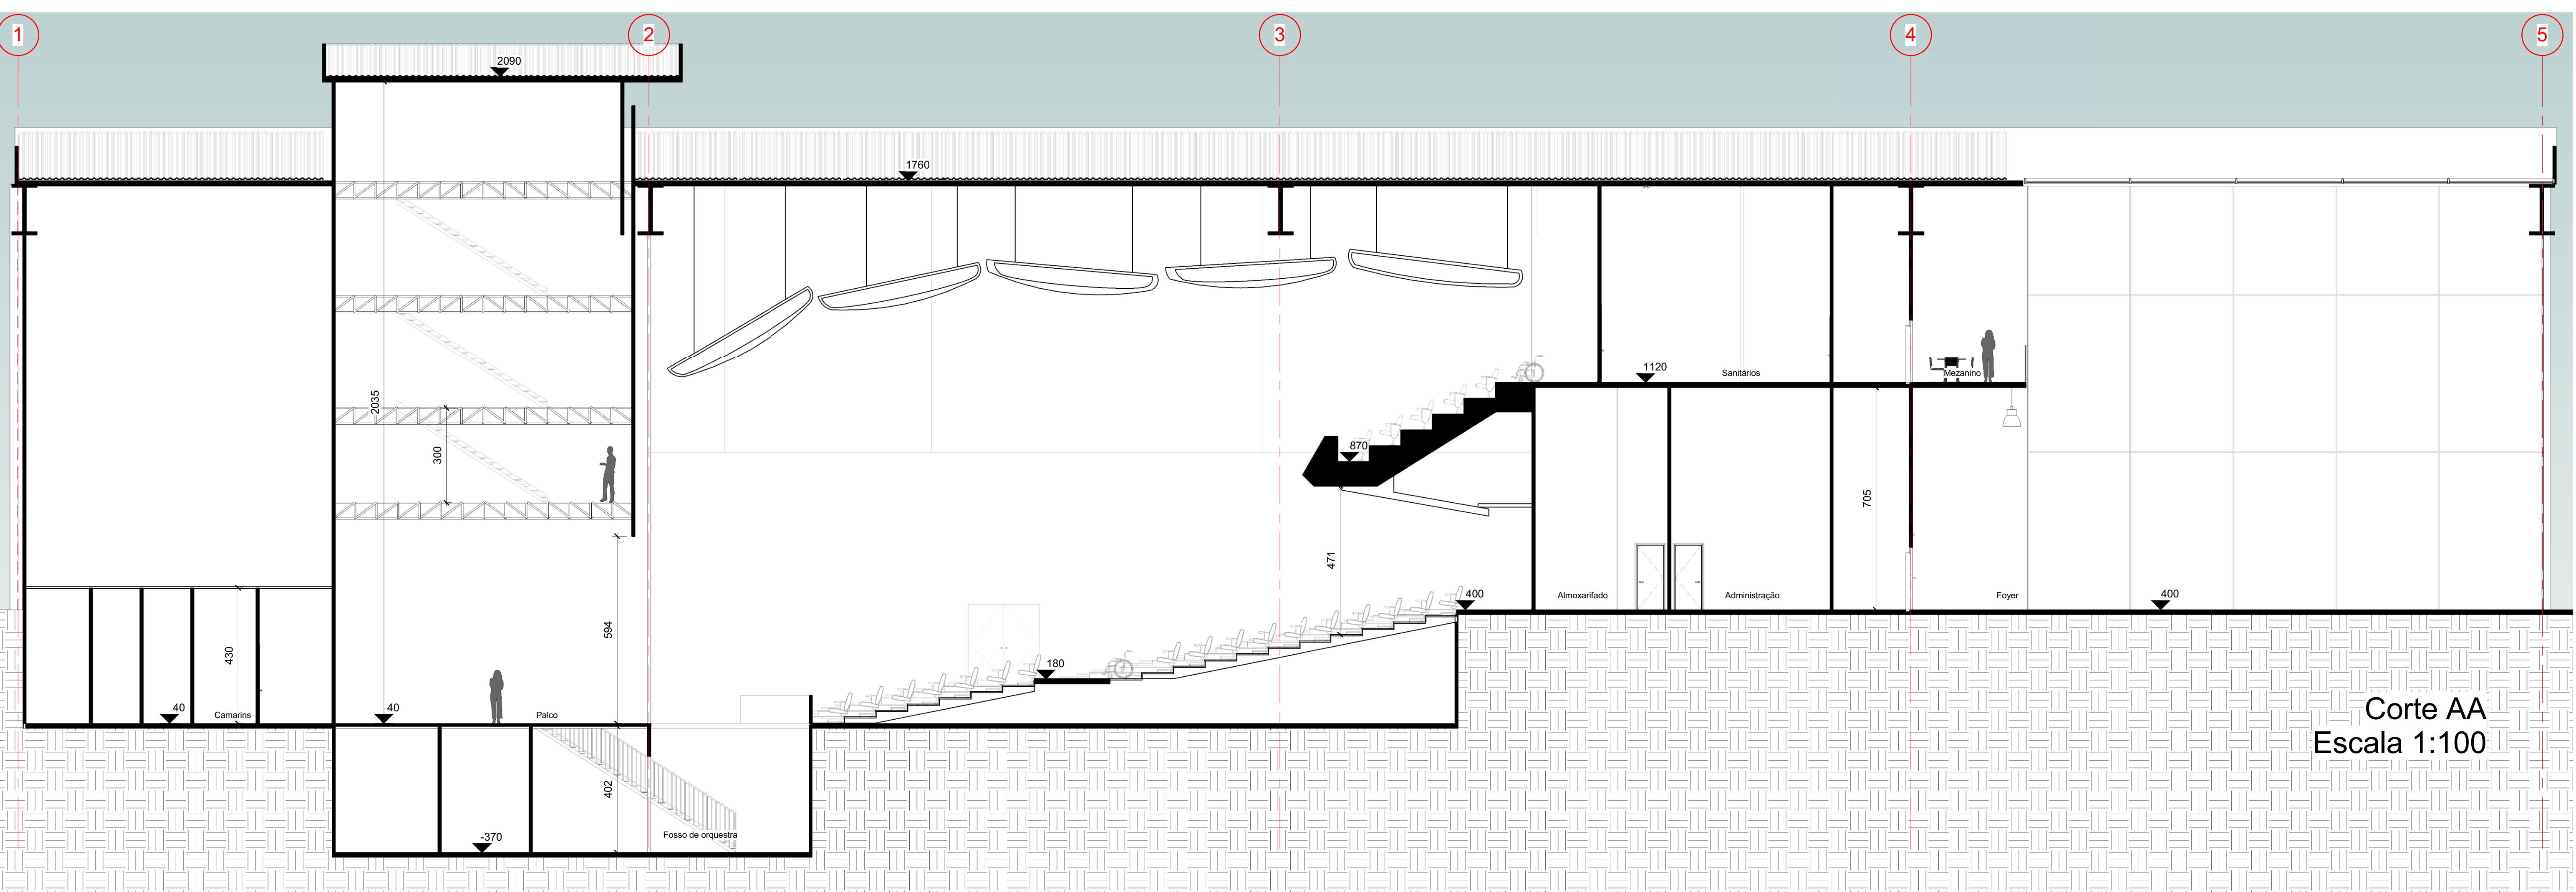

Corte AA
Escala 1:100

DETALHAMENTO TEATRO