



corte estrutural  
escala 1/50

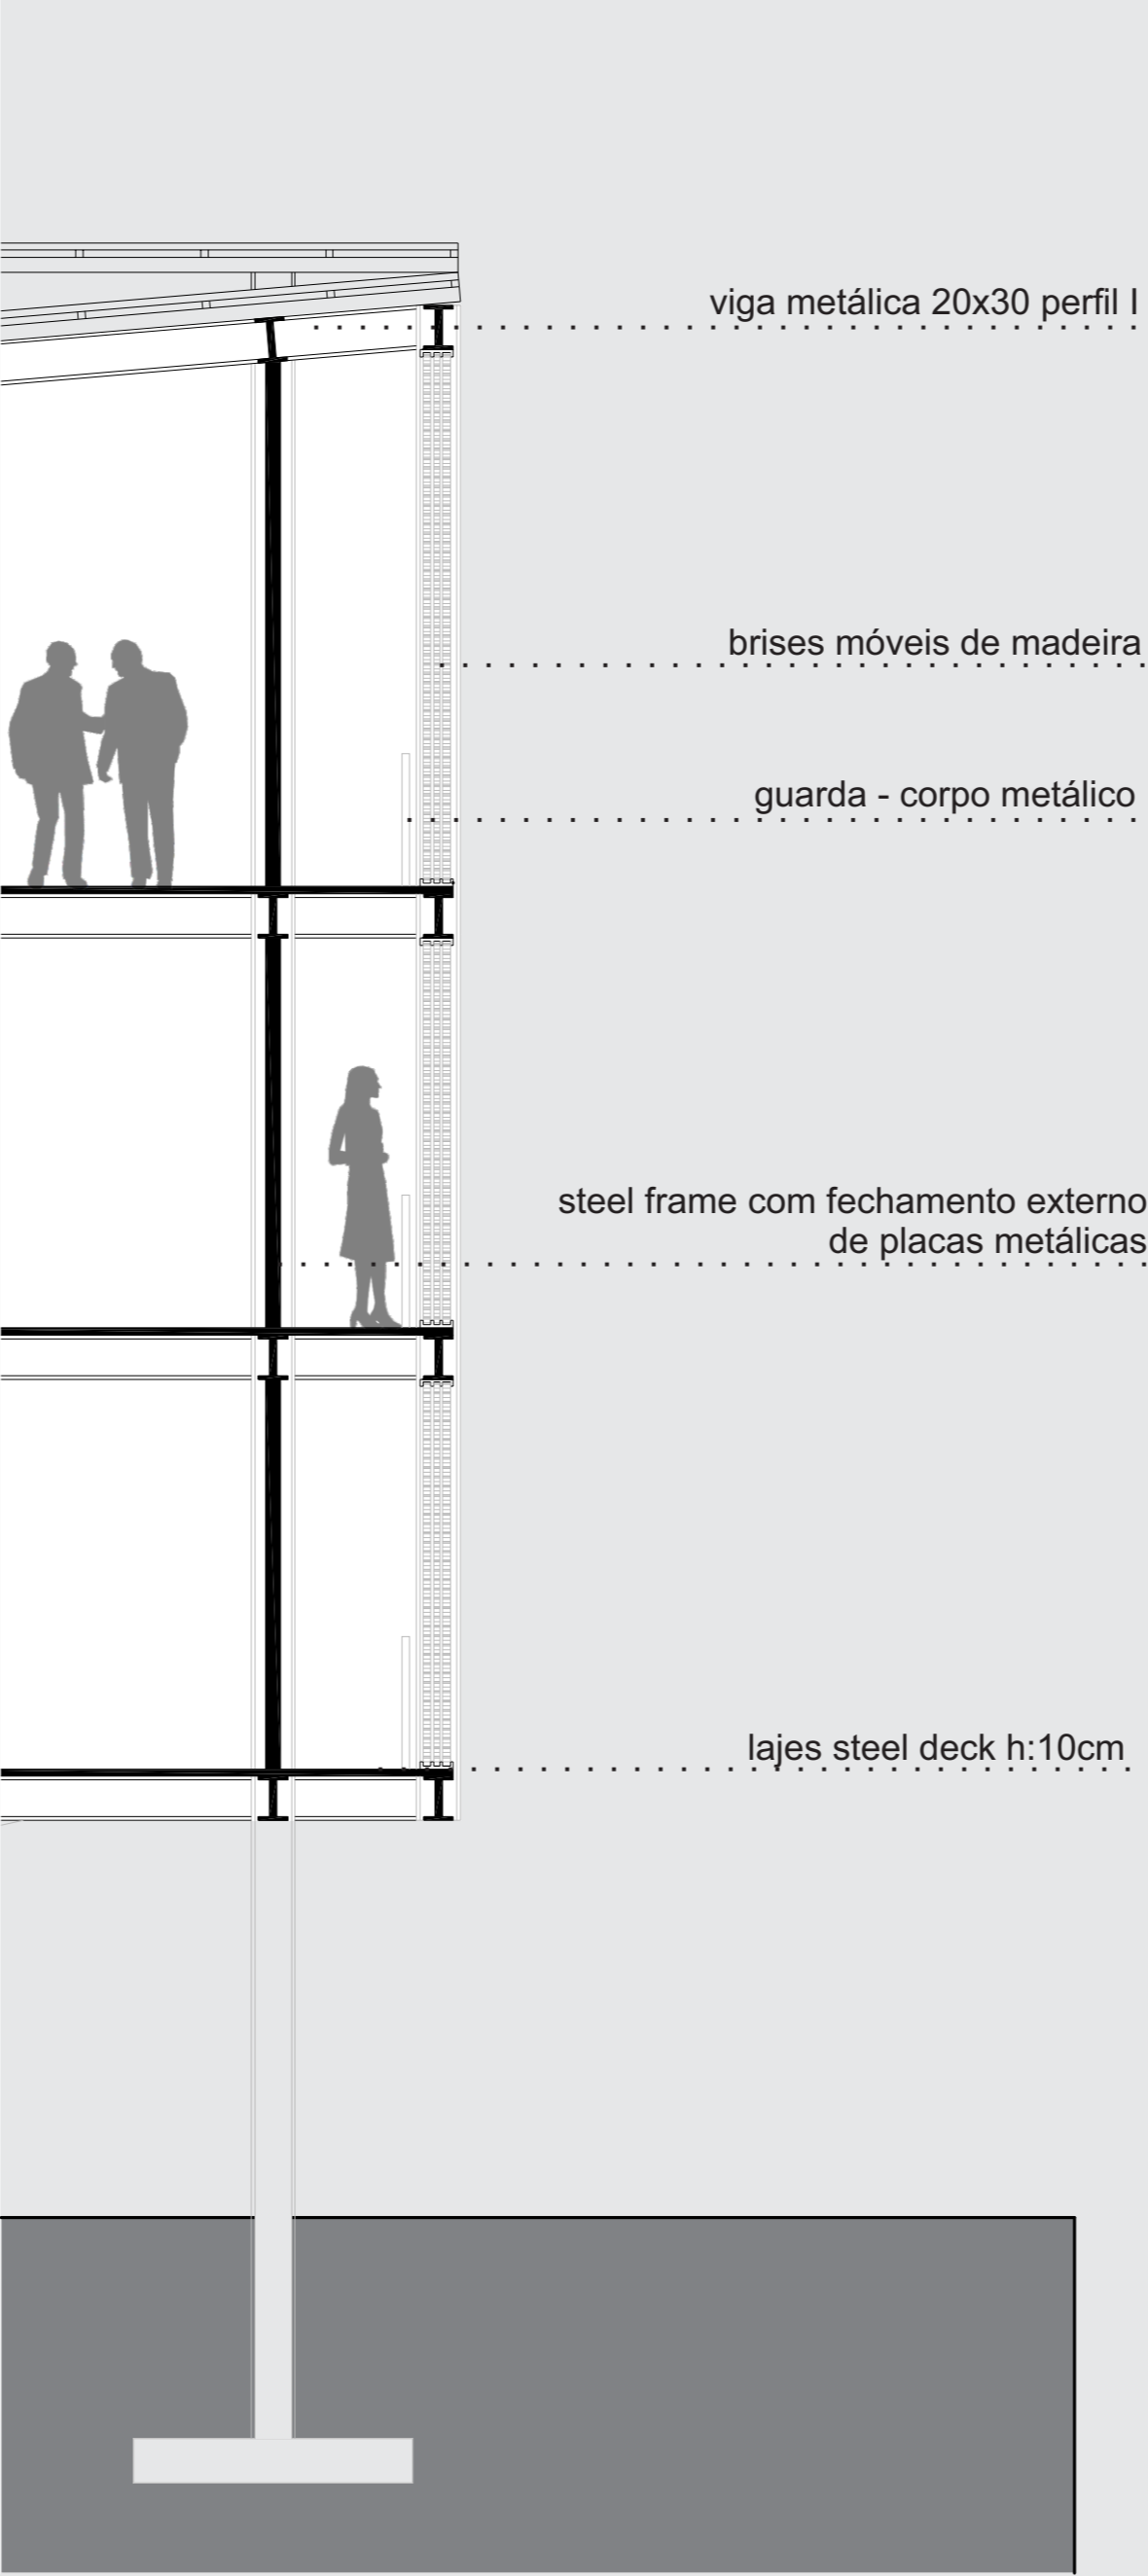


corte estrutural  
escala 1/50

as unidades recebem insolação e ventilação natural devido a disposição adequada. linearmente colocadas, todas possuem a mesma metragem e recebem sacadas com visuais para a cidade ou pátio interno. foi pensado em modulações que se adequem a malha estrutural, sem que a privacidade de cada usuário fosse prejudicada. os apartamentos possuem pé direito de 2,70m, proporcionando conforto térmico e visual.


UNIDADE HABITACIONAL

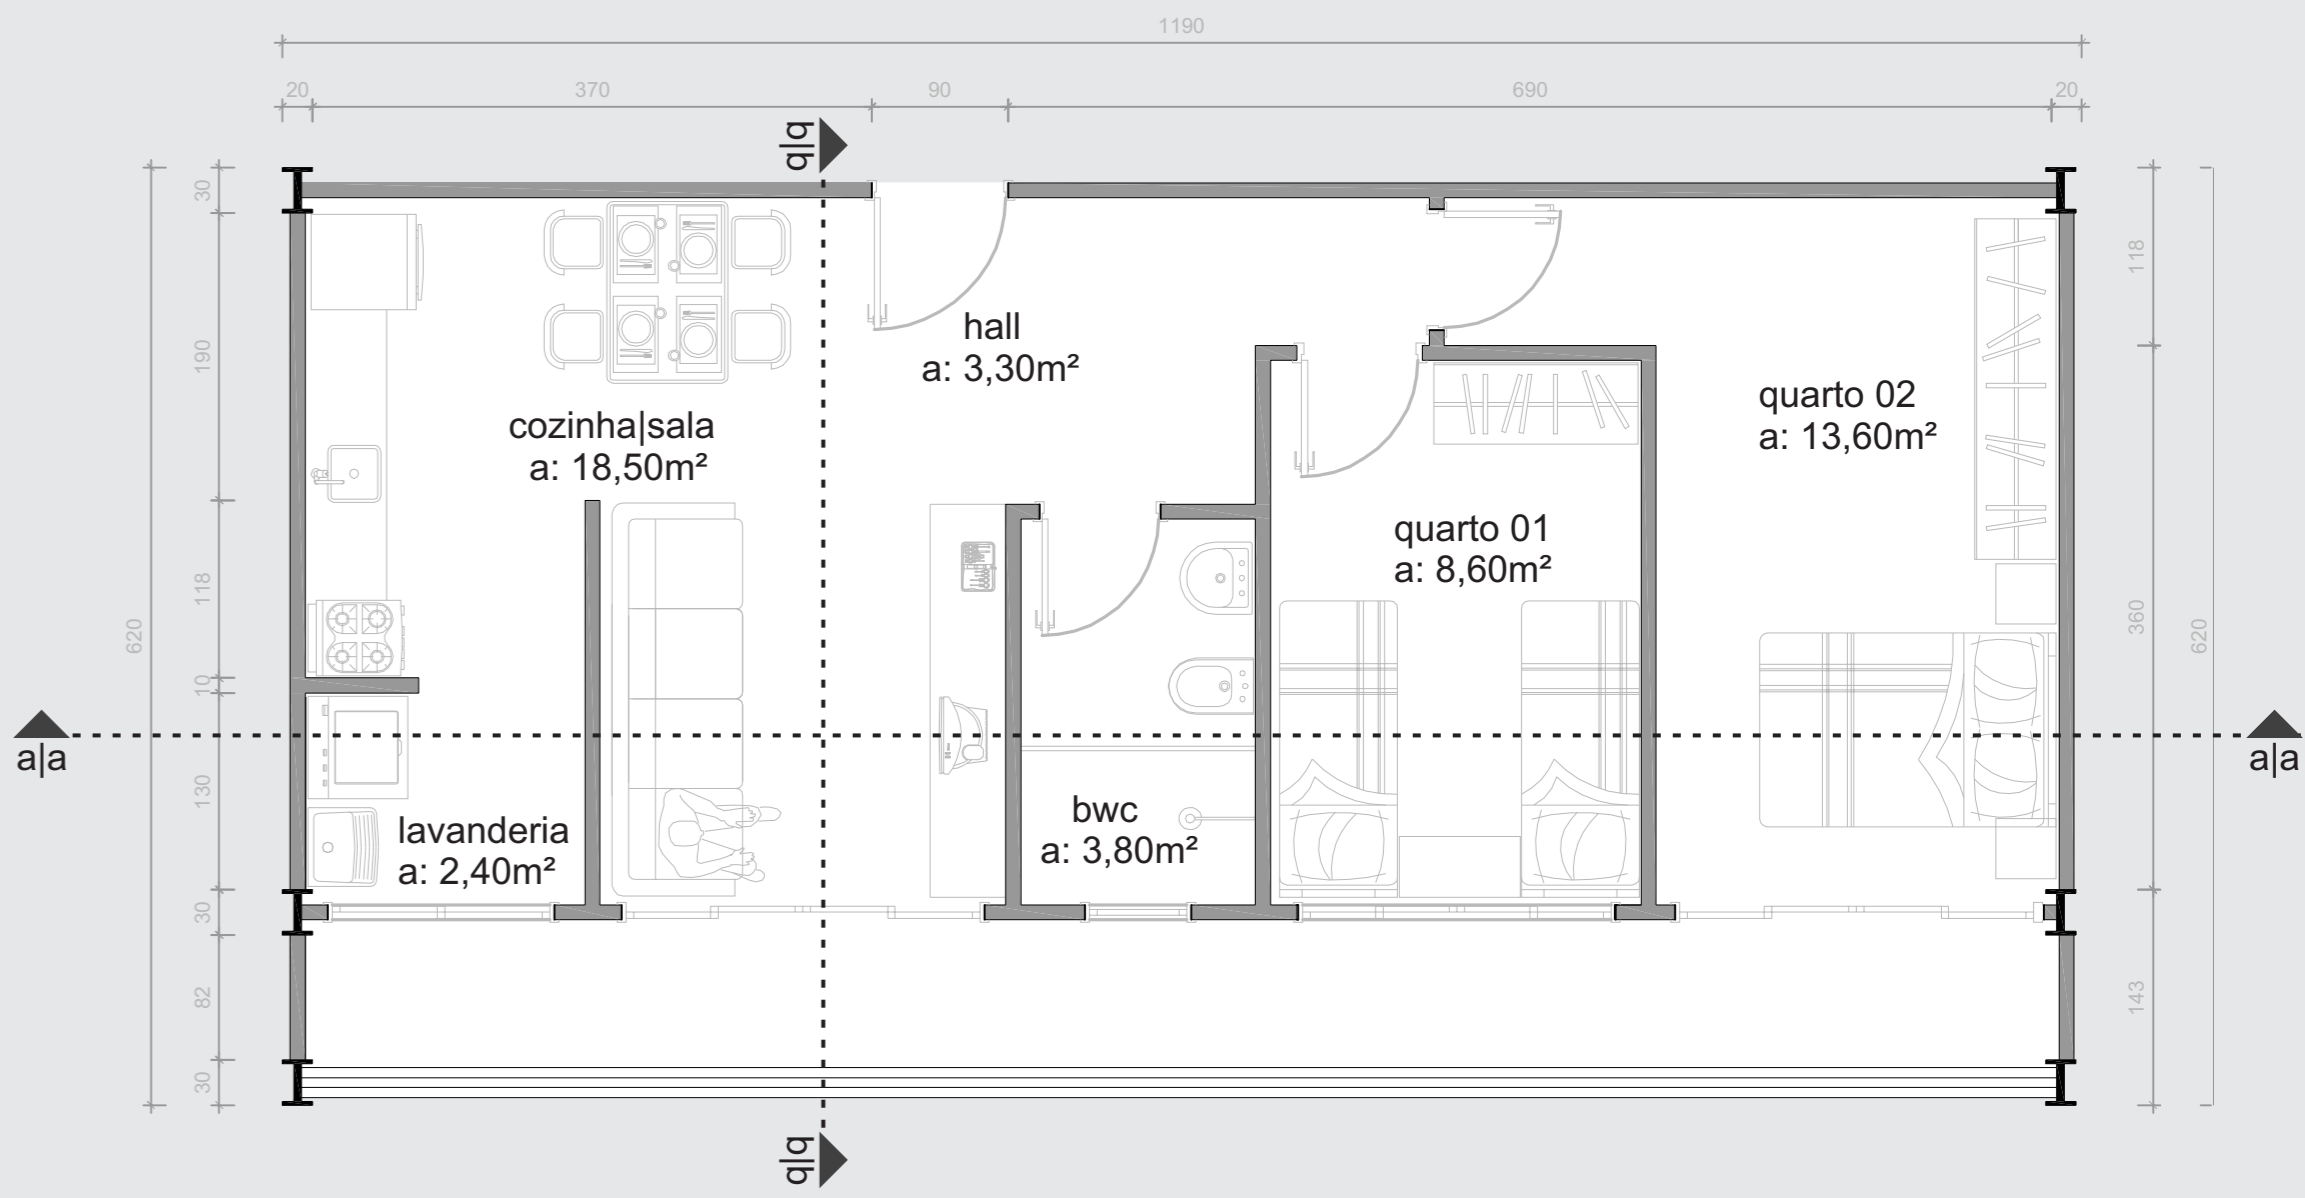

planta baixa - layout unidade tipo - 50,2m<sup>2</sup>  
escala 1/50

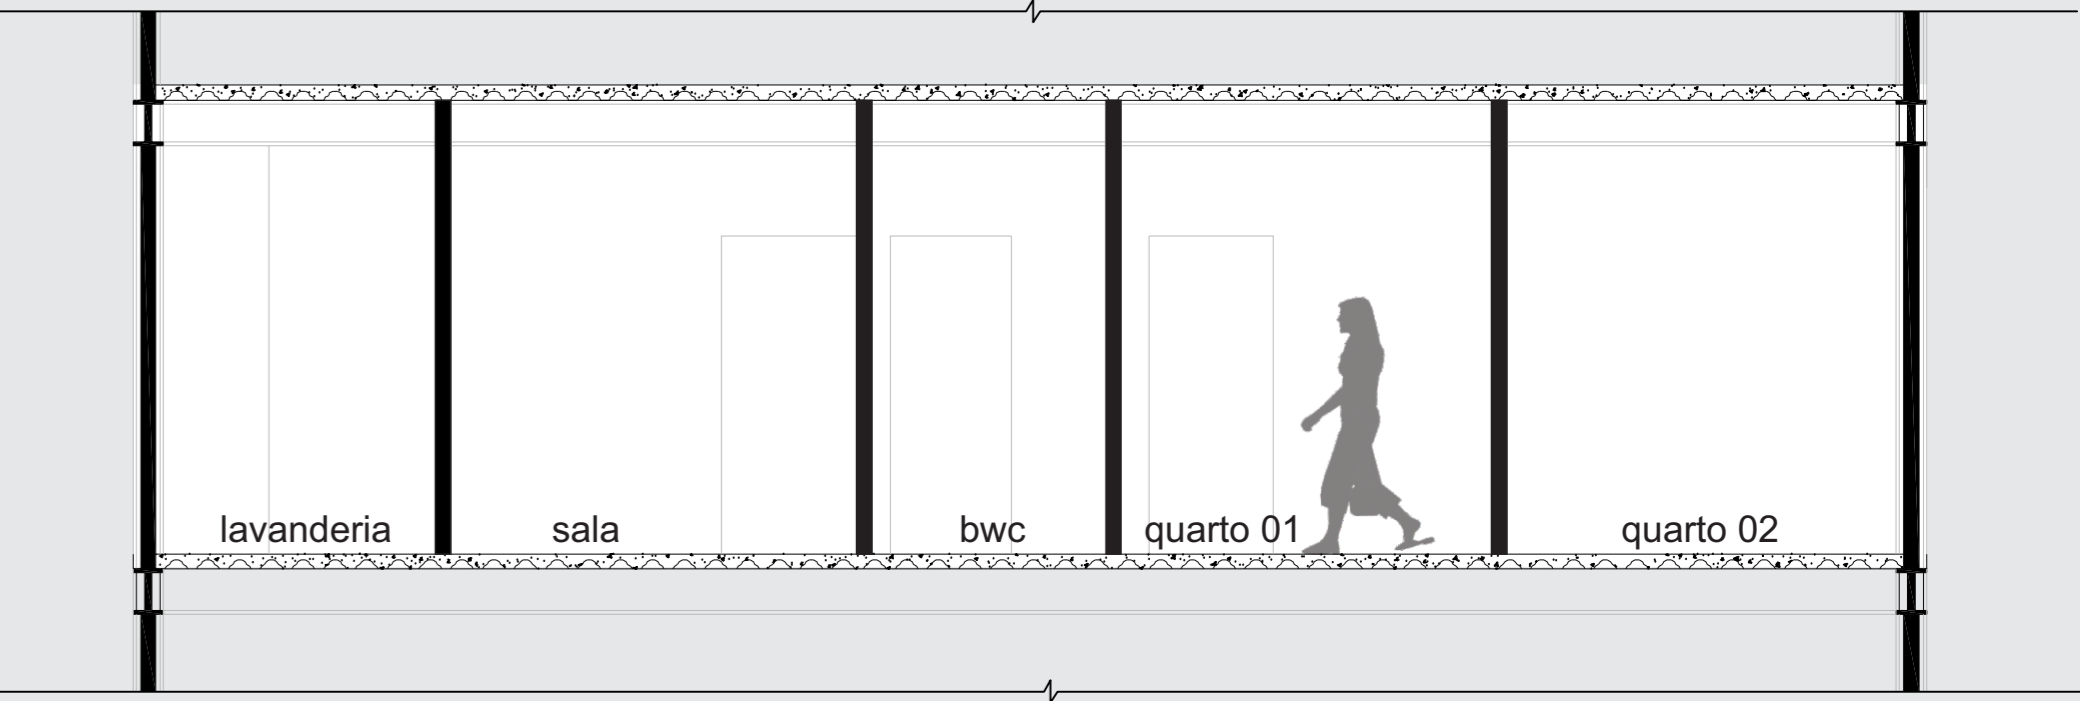

corte a/a  
escala 1/50

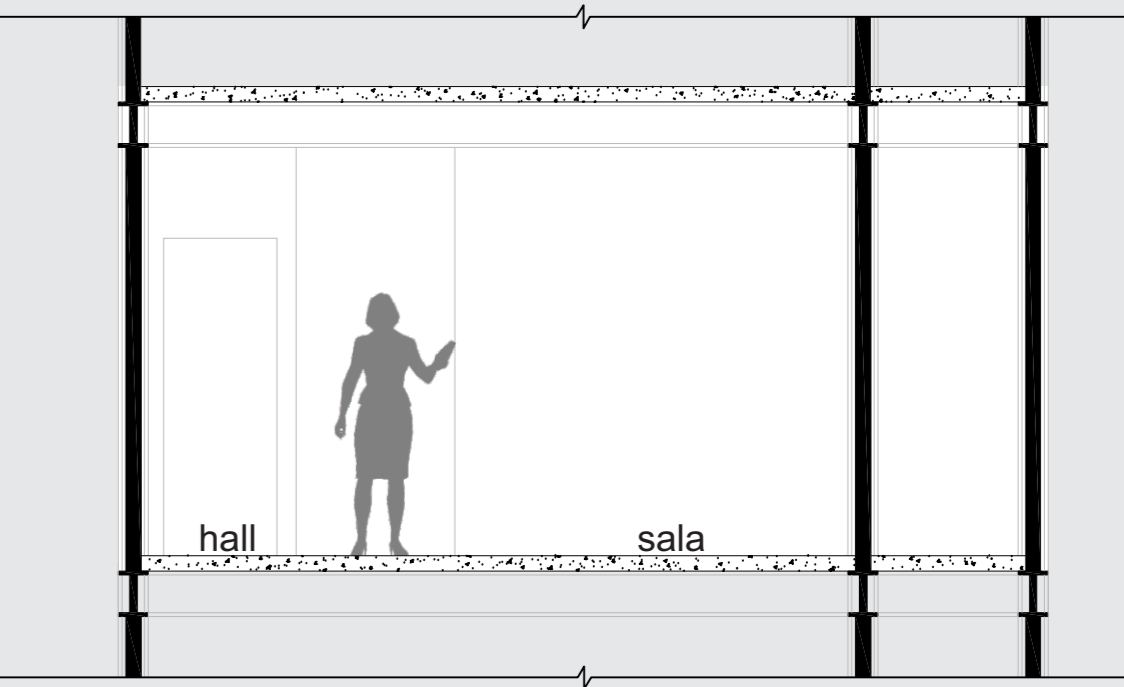

corte b/b  
escala 1/50