

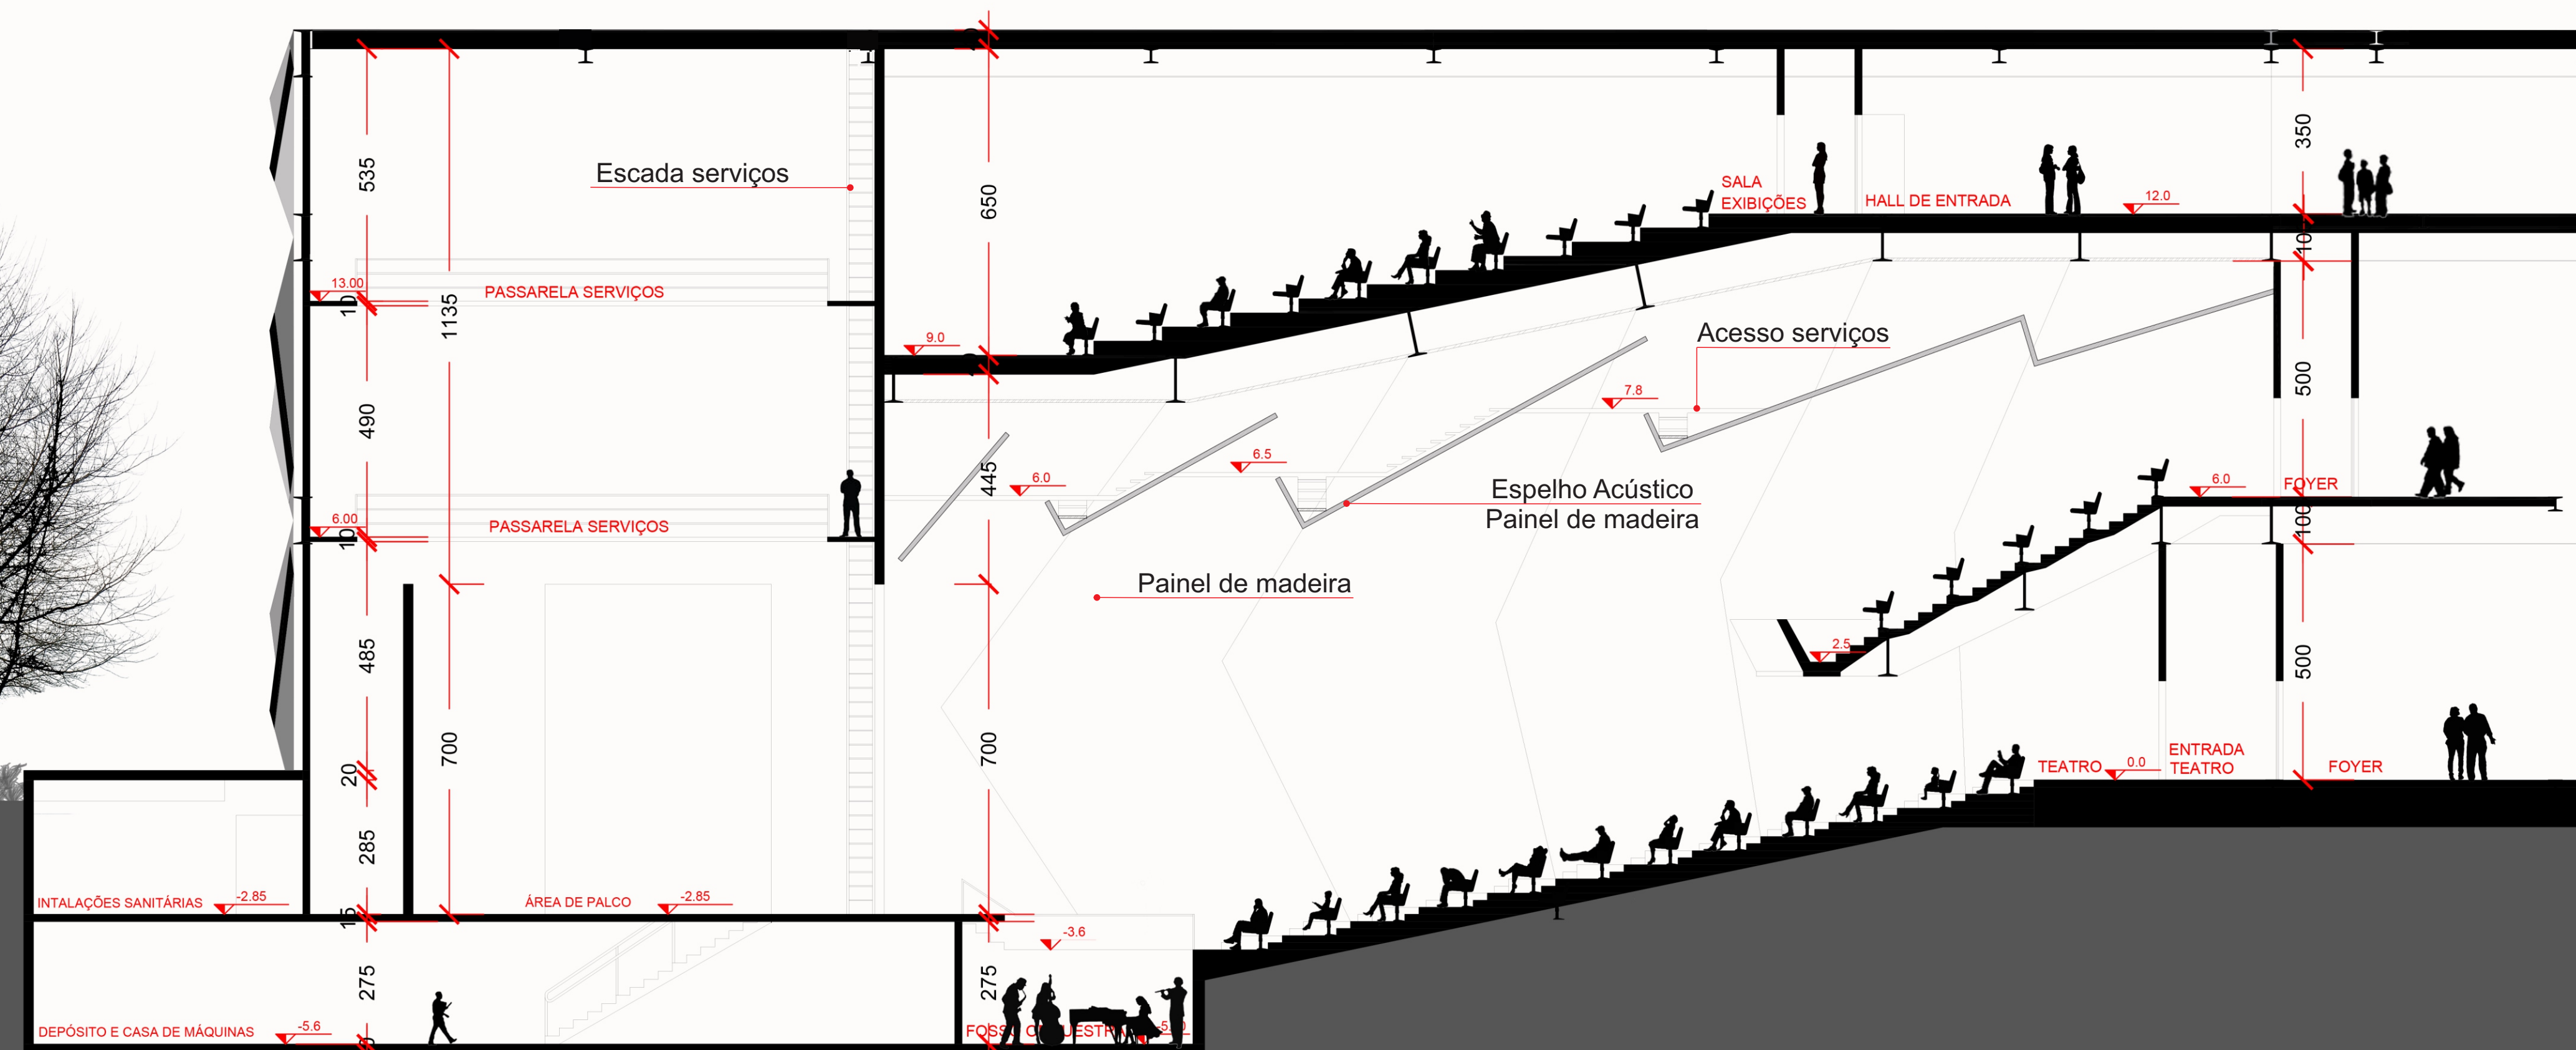


PLANTA BAIXA - TEATRO
ESCALA 1 : 250

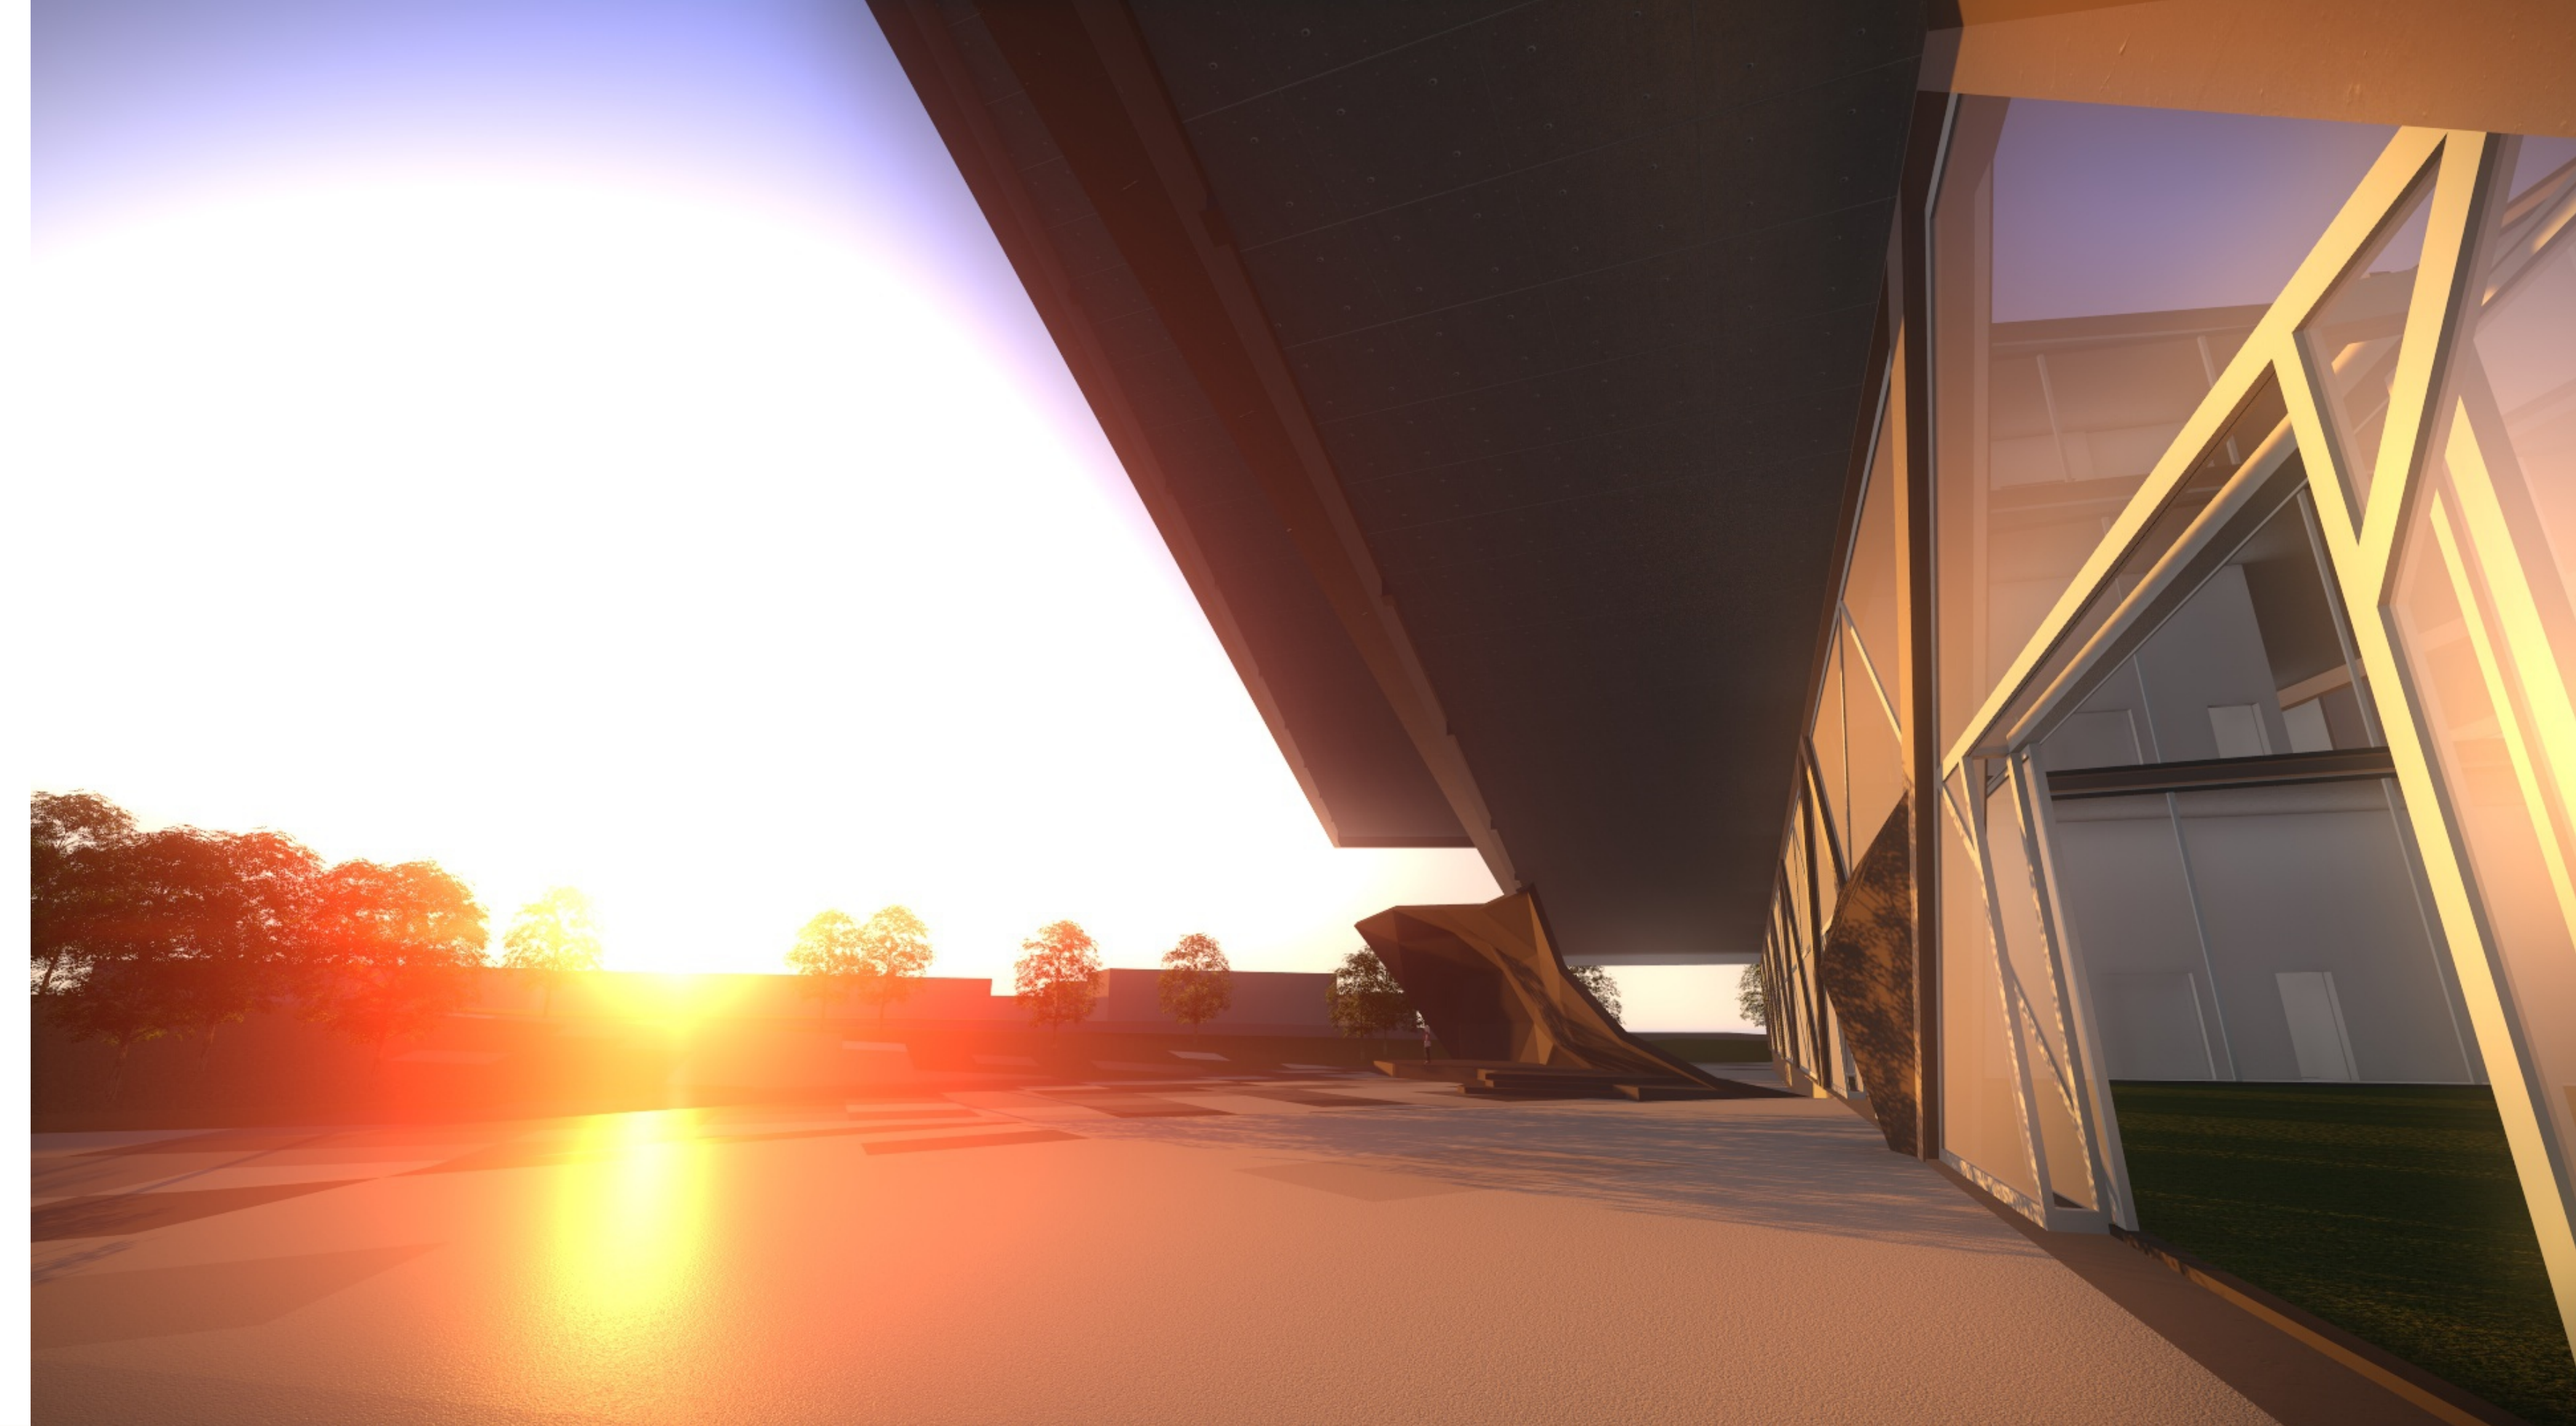

CORTE LONGITUDINAL - TEATRO
ESCALA 1 : 100

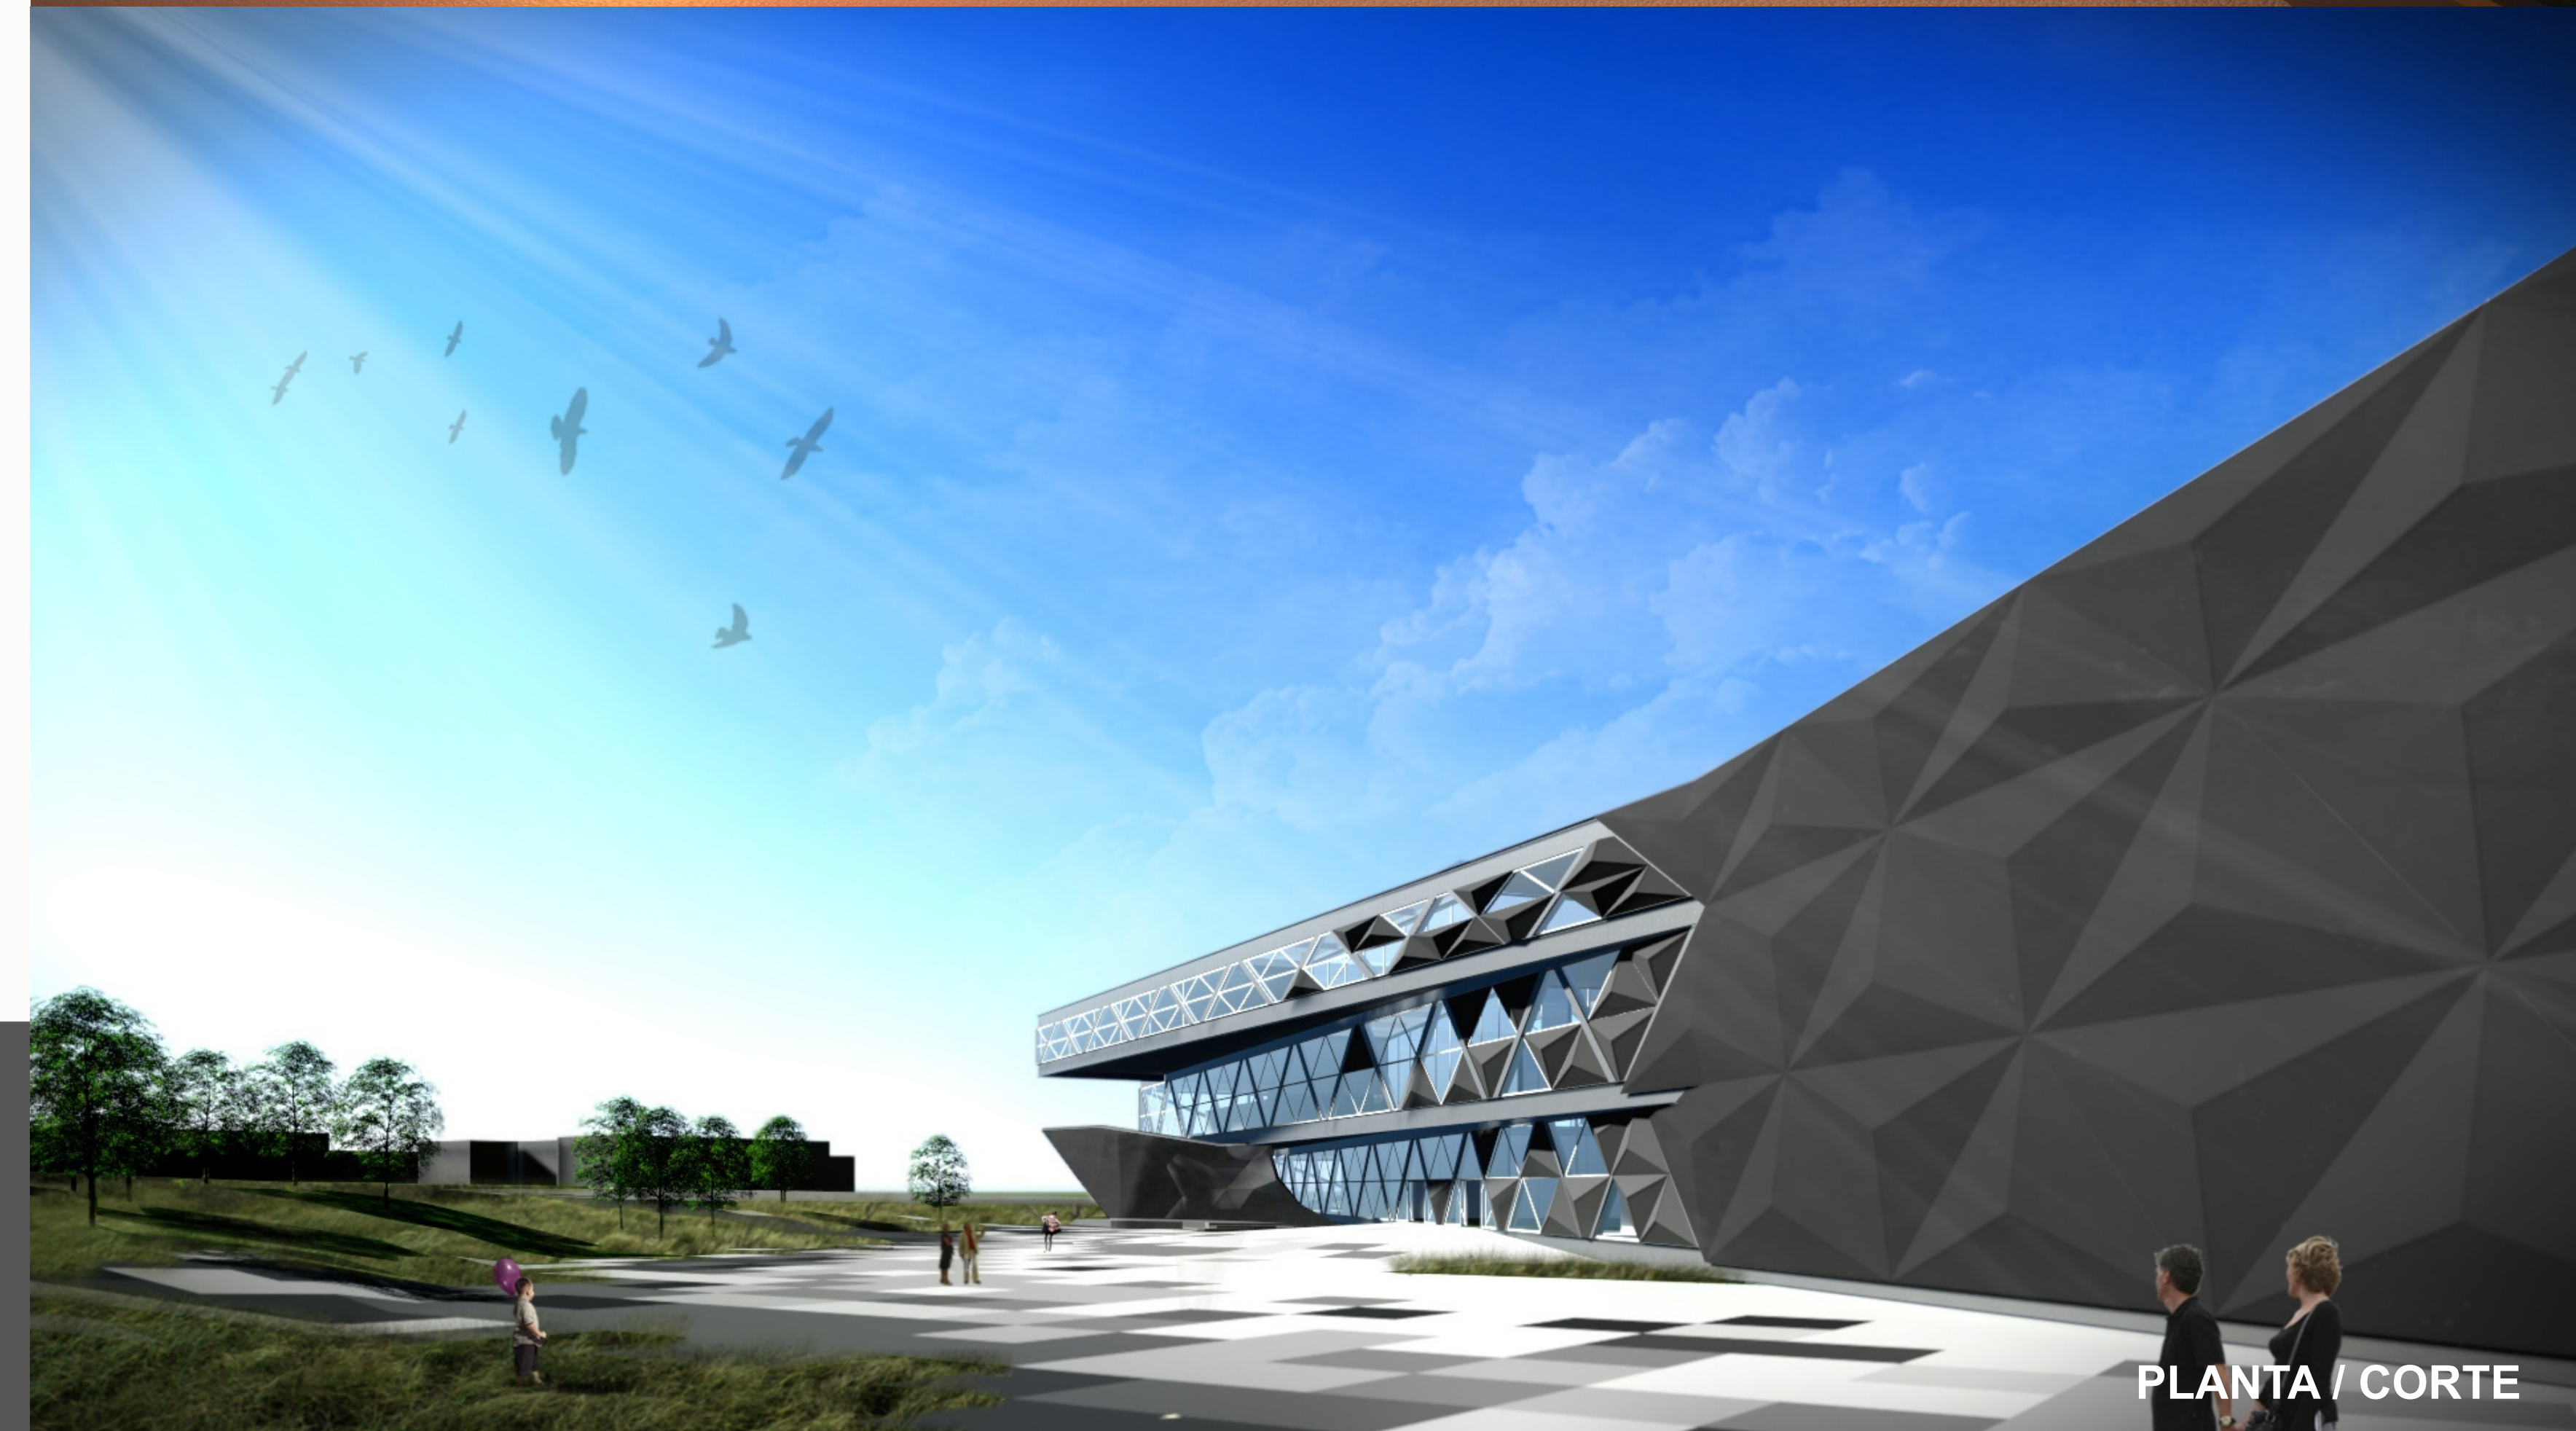

PLANTA / CORTE