


PRODUCED BY AN AUTODESK EDUCATIONAL PRODUCT

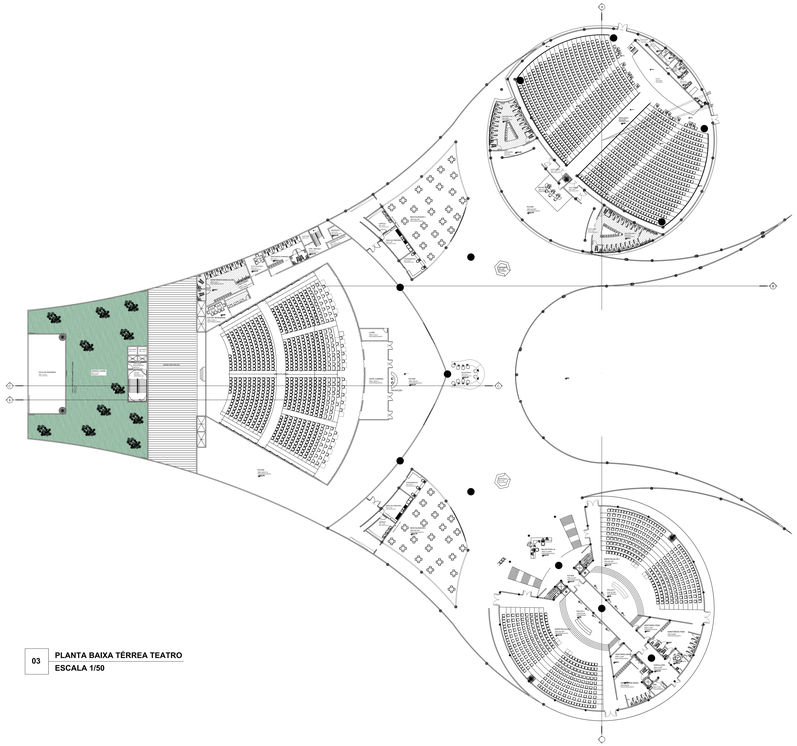


03 **PLANTA BAIXA TÉRREA TEATRO**
ESCALA 1/50

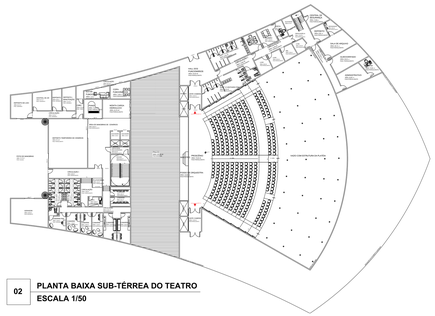

02 **PLANTA BAIXA SUB-TÉRREA DO TEATRO**
ESCALA 1/50

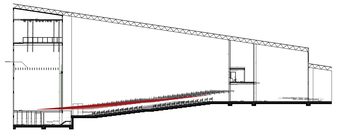


05 **CORTE C-C**
ESCALA 1/50

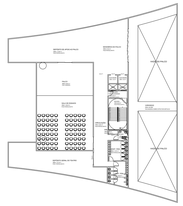


04 **PLANTA BAIXA SUPERIOR DO TEATRO**
ESCALA 1/50



01 **PLANTA BAIXA SUBSOLO**
ESCALA 1/50

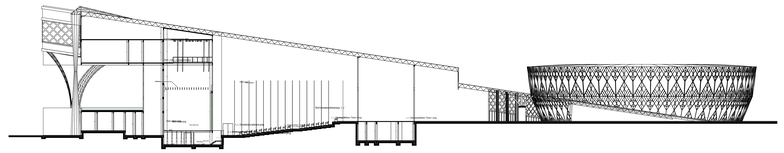

05 **CORTE B-B**
ESCALA 1/50

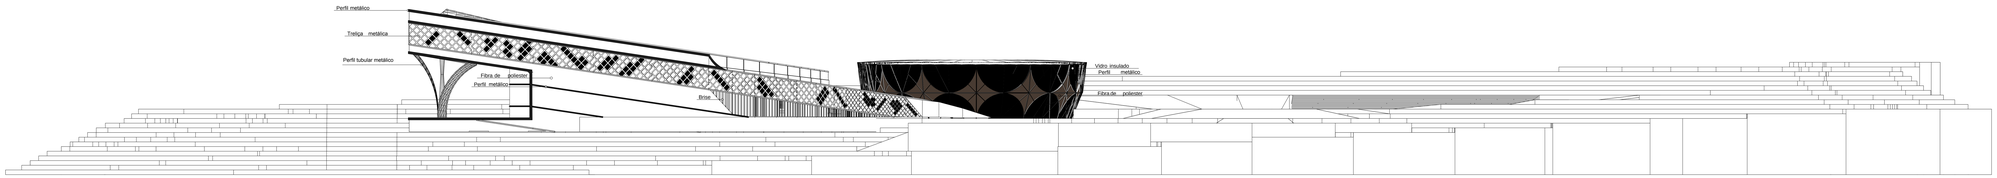

PLANTA BAIXA DO TEATRO /CORTES/FACHADAS

CENTRO CULTURAL - 9º CONCURSO CBCA PARA ESTUDANTES DE ARQUITETURA 2016 - LÂMINA Nº 01

PRODUCED BY AN AUTODESK EDUCATIONAL PRODUCT