


PRODUCED BY AN AUTODESK EDUCATIONAL PRODUCT

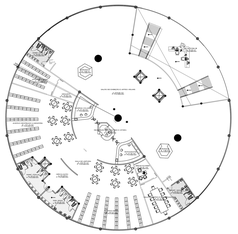


01 PLANTA BAIXA SUPERIOR - BIBLIOTECA - SALÃO EXPOSIÇÕES
ESCALA 1/50

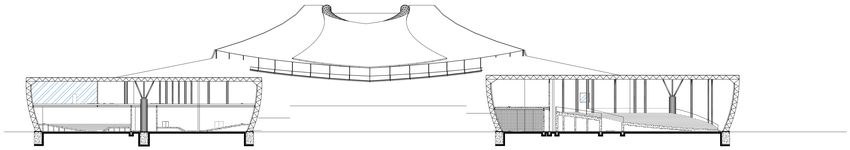



02 CORTE A-A
ESCALA 1/50

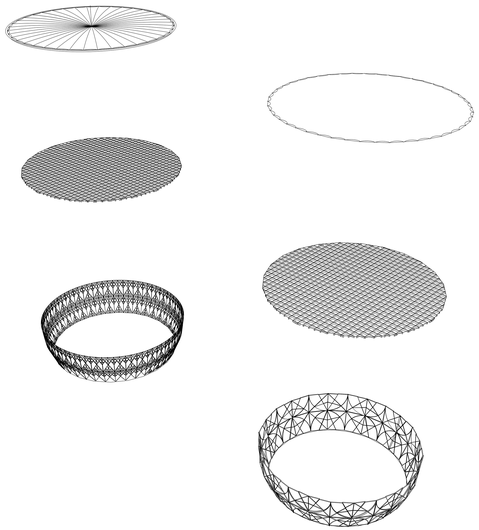



03 ISOMÉTRICA ESTRUTURAL

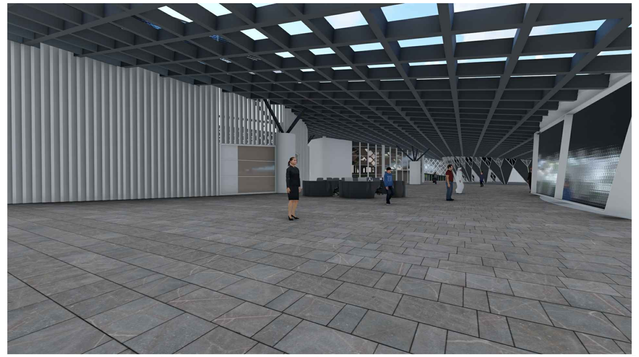

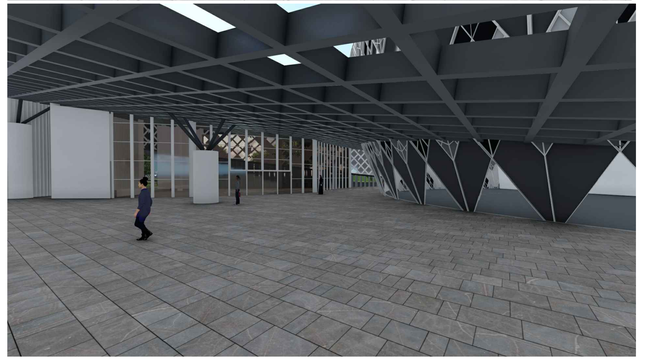

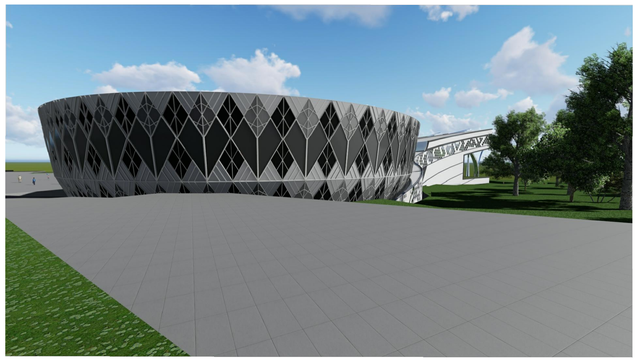

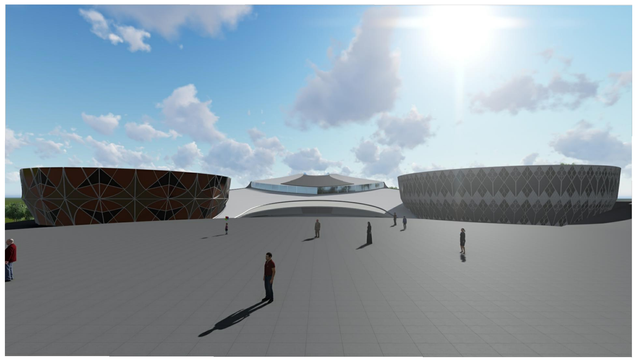

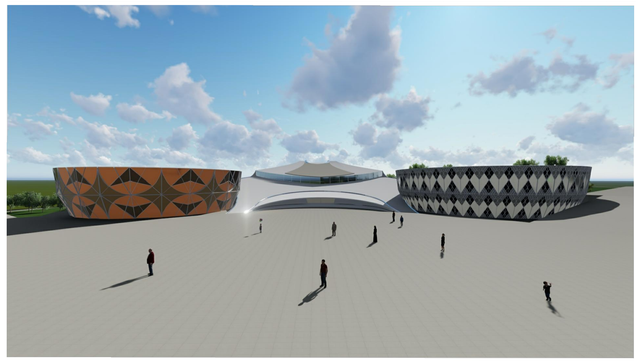

PLANTA BAIXA/CORTES/ISMOÉTRICA ESTRUTURAL/RENDERS

CENTRO CULTURAL - 9º CONCURSO CBCA PARA ESTUDANTES DE ARQUITETURA 2016 - LÂMINA Nº 01

PRODUCED BY AN AUTODESK EDUCATIONAL PRODUCT