


PRODUCED BY AN AUTODESK EDUCATIONAL PRODUCT

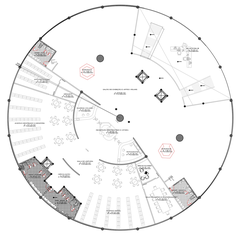


01 PLANTA BAIXA SUPERIOR - BIBLIOTECA - SALÃO EXPOSIÇÕES
ESCALA 1/50

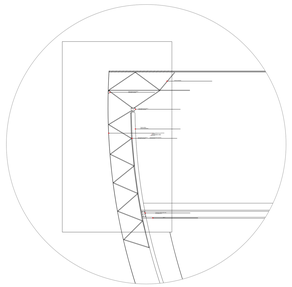


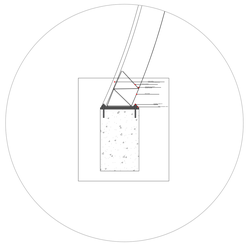

04 DETALHAMENTO ESTRUTURAL
ESCALA 1/10

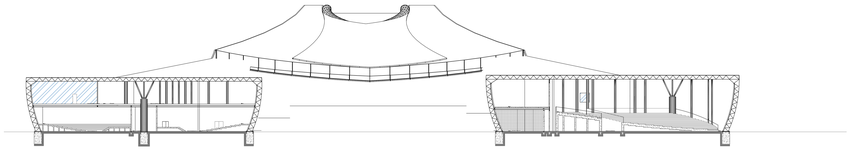

02 CORTE A-A
ESCALA 1/50

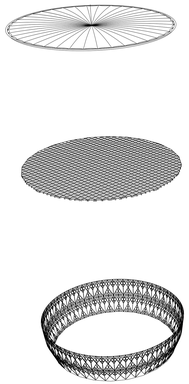



FIXAÇÃO DA MEMBRANA TENSIONADA

TRELIÇA METALICA


PERFIL METÁLICO TRELIÇADO


03 ISOMÉTRICA ESTRUTURAL

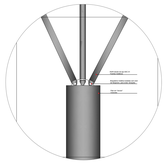


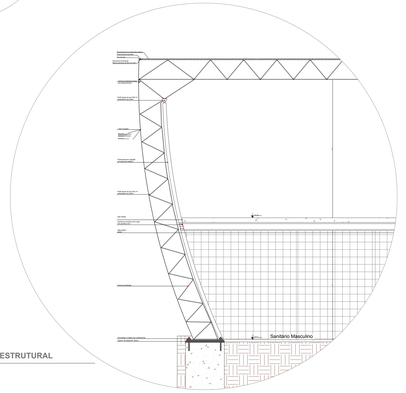

04 DETALHAMENTO ESTRUTURAL
ESCALA 1/10

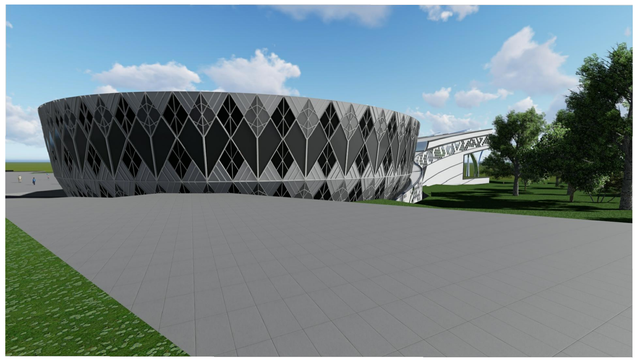

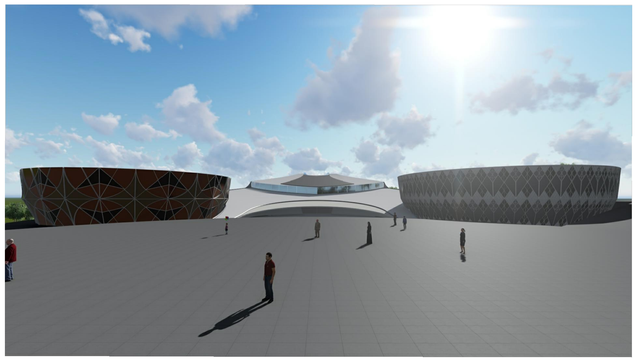

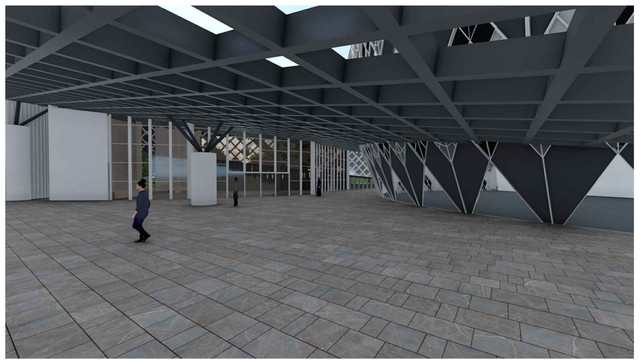

PLANTA BAIXA/CORTES/ISMOÉTRICA ESTRUTURAL/RENDERS

CENTRO CULTURAL - 9º CONCURSO CBCA PARA ESTUDANTES DE ARQUITETURA 2016 - LÂMINA Nº 01