



DISPOSIÇÃO DAS VAGAS
ESC 1/100

ESTRUTURA EXPLODIDA
SEM ESCALA

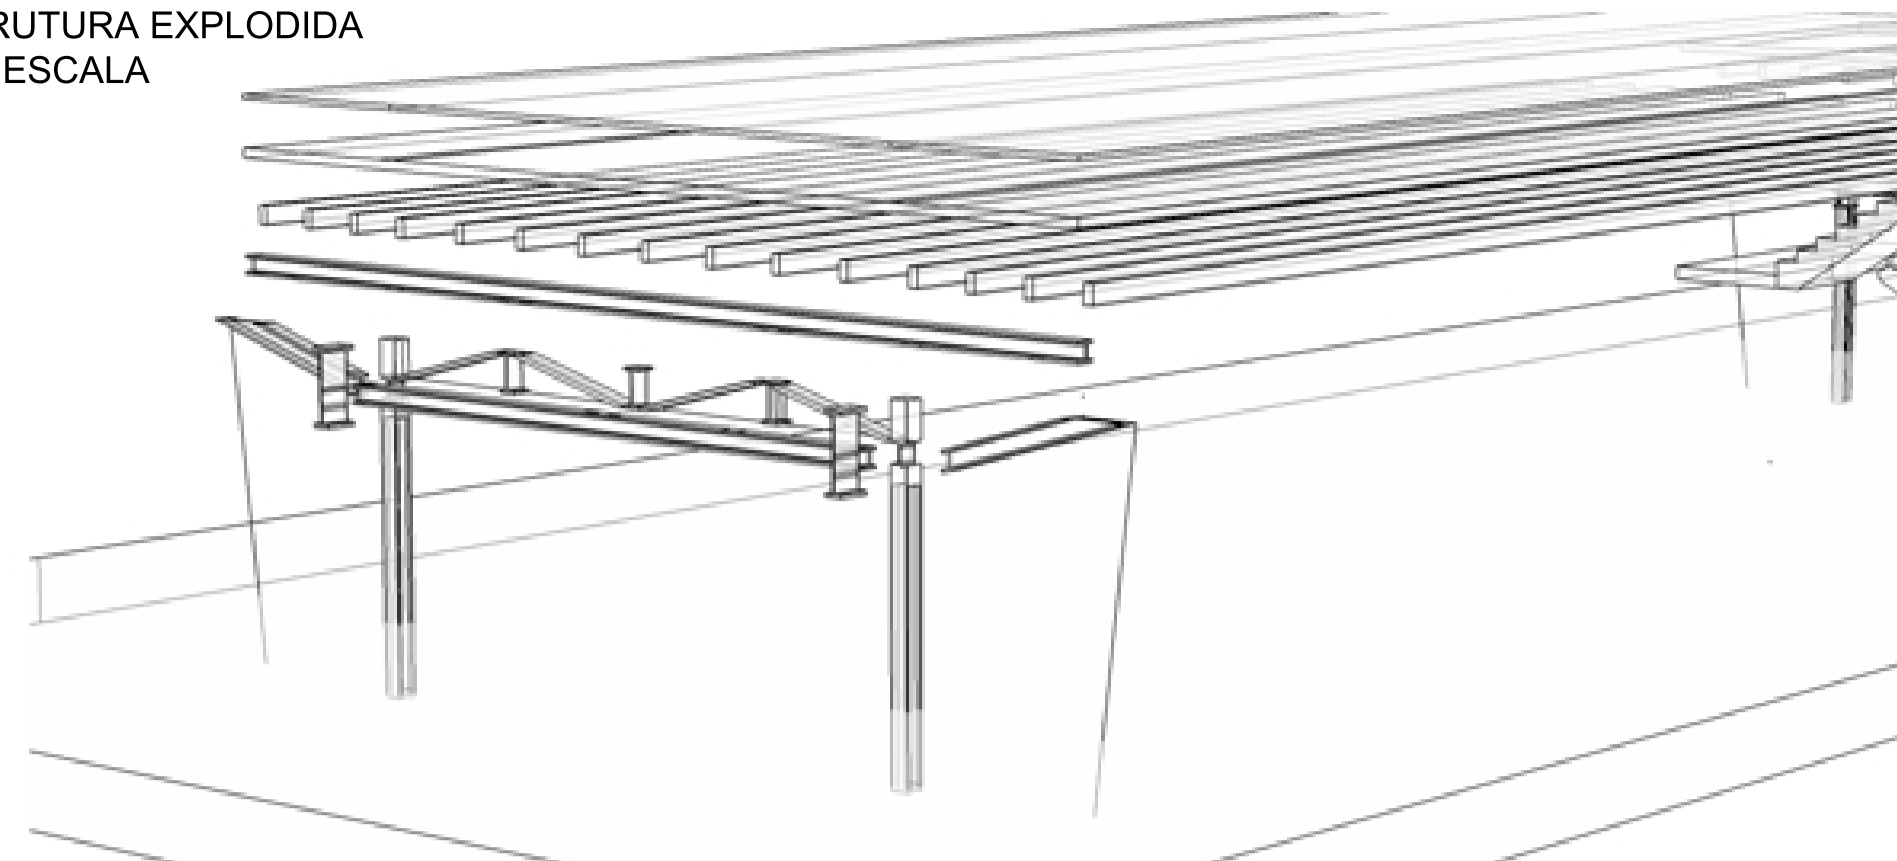


A B C D

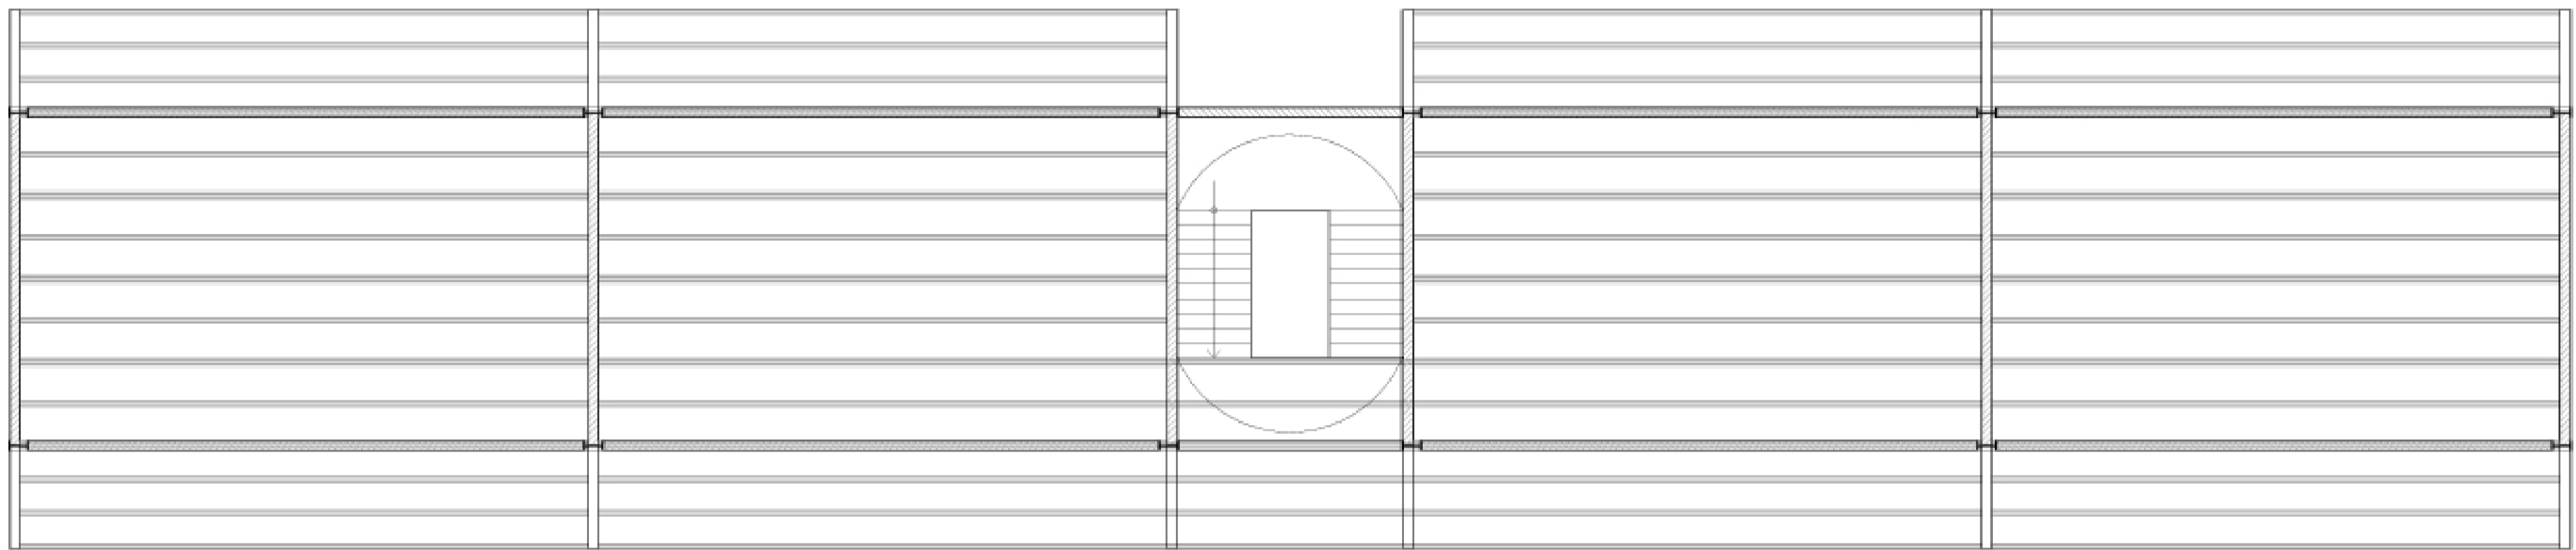


PLANTA DA ESTRUTURA
ESC 1/100


- LEGENDA:
- PILAR METÁLICO 20x40cm
 - VIGA METÁLICA 20x80cm
 - VIGA METÁLICA 20x40cm
 - PERFIL METÁLICO 10x20cm
 - ALVENARIA
 - ACABAMENTO / REVESTIMENTO

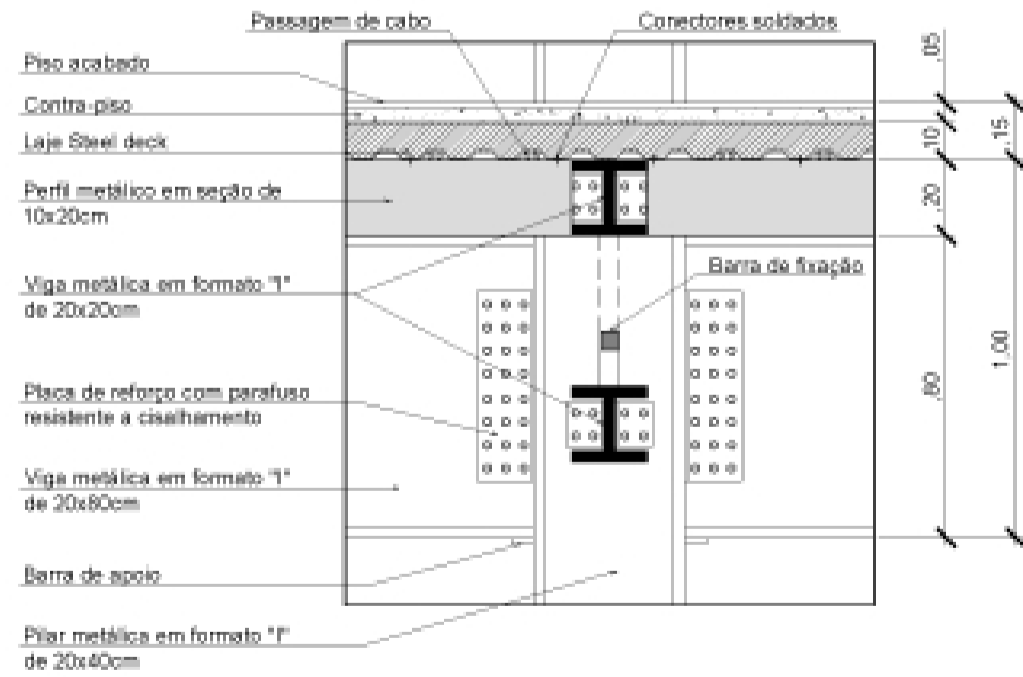



DETALHE 01
ENCALXE DA ESTRUTURA
Escala 1:20

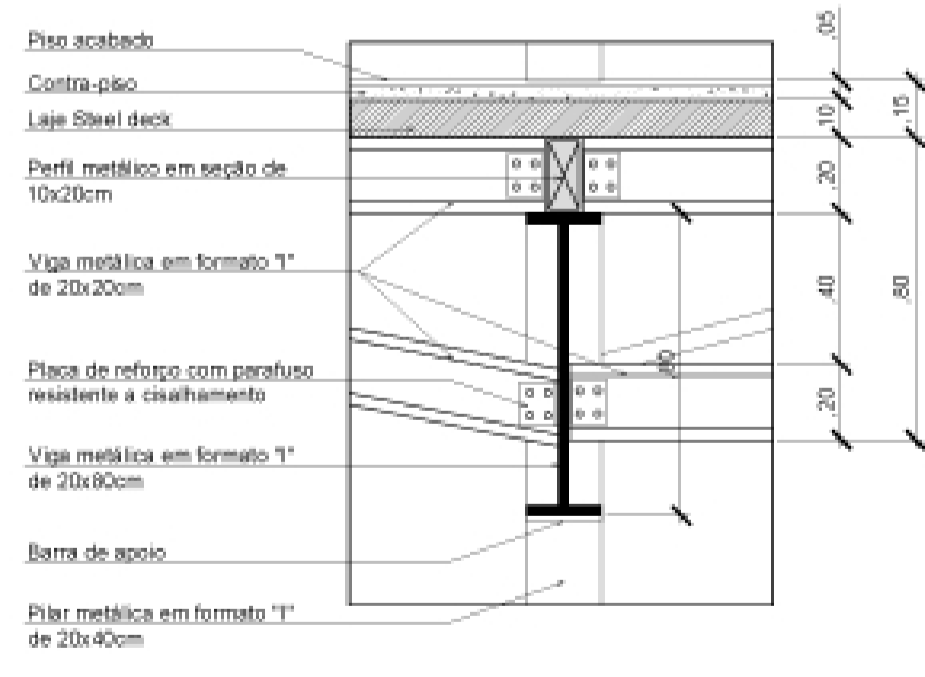


DETALHE 02
VIGA METÁLICA 'I' FORMANDO TRELIÇA PLANA
Escala 1:20

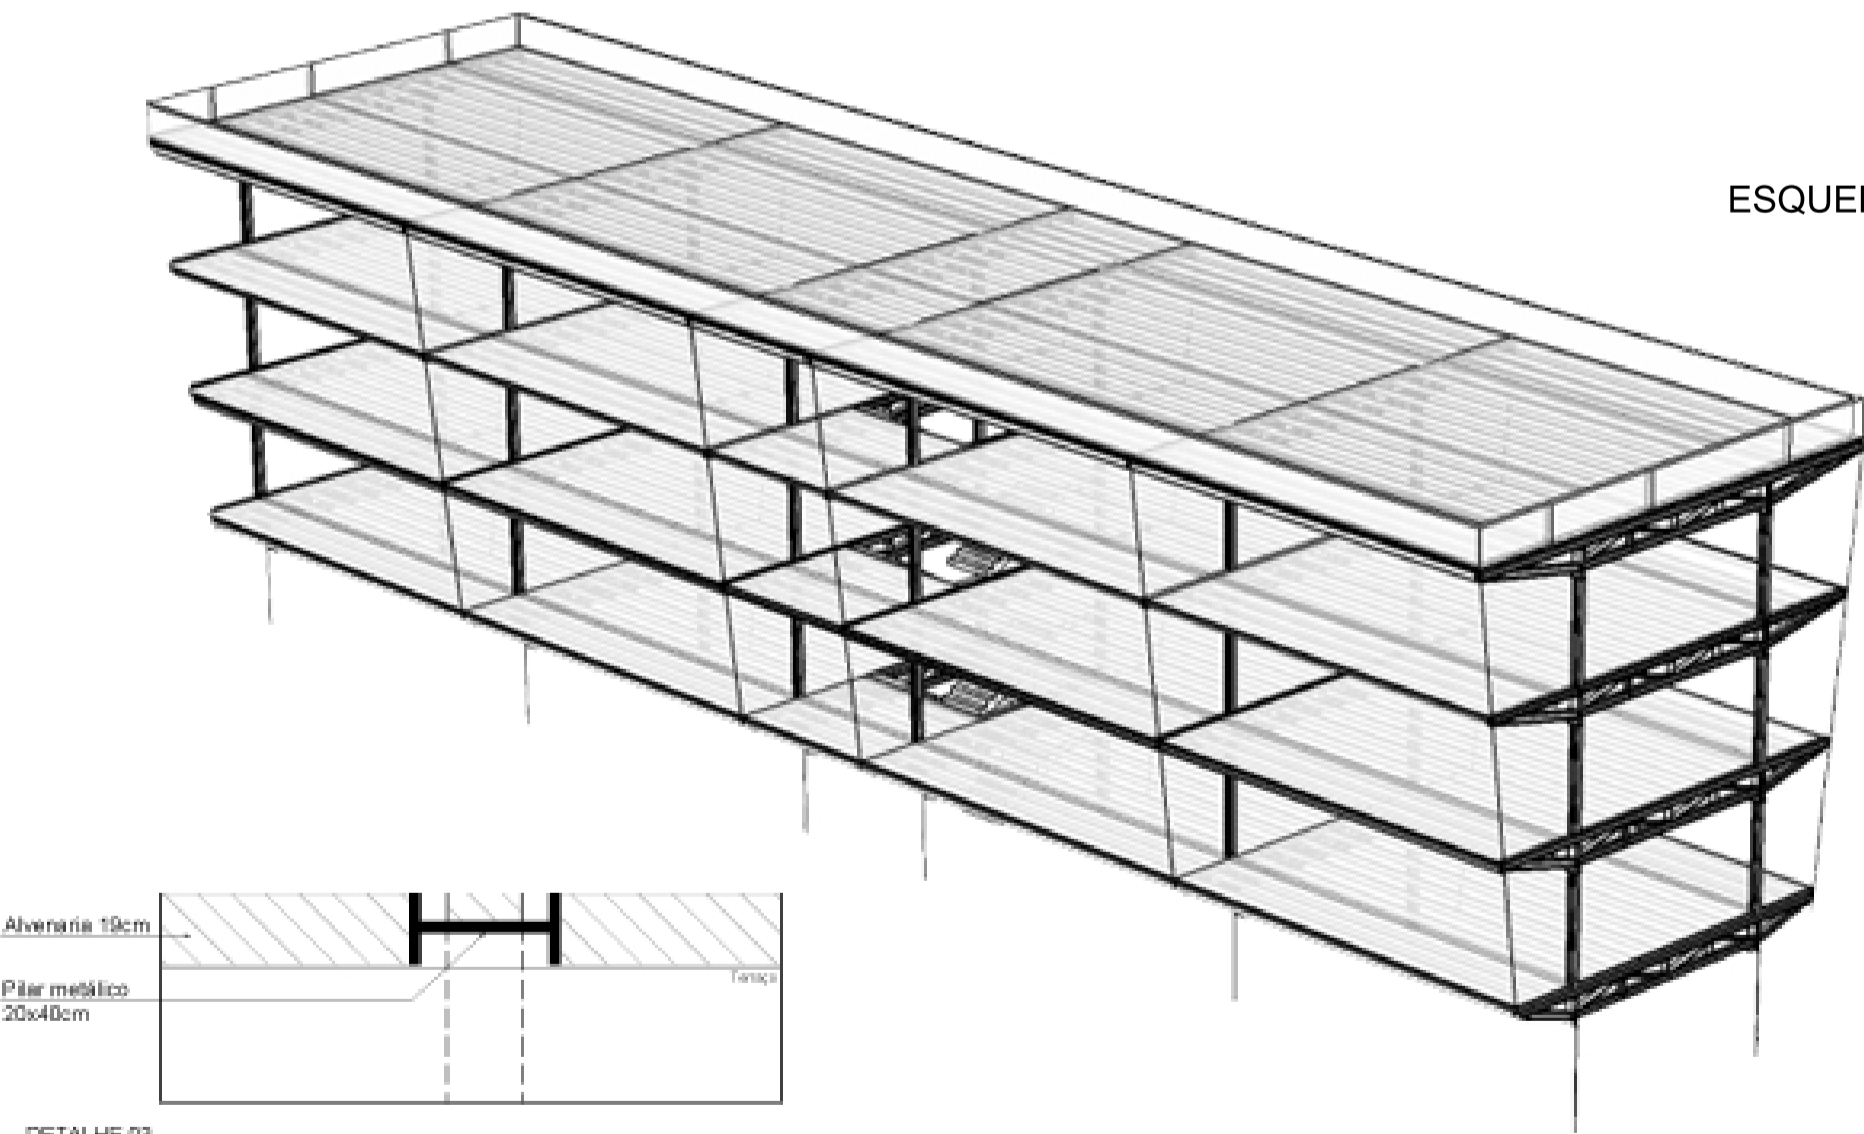

ESQUEMA 3D ESTRUTURAL

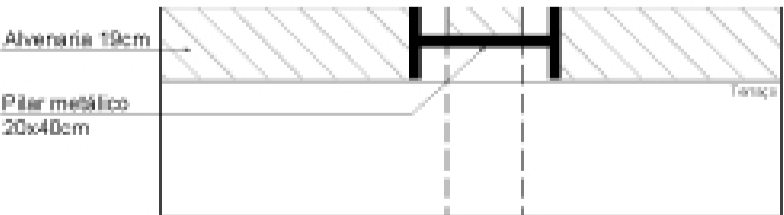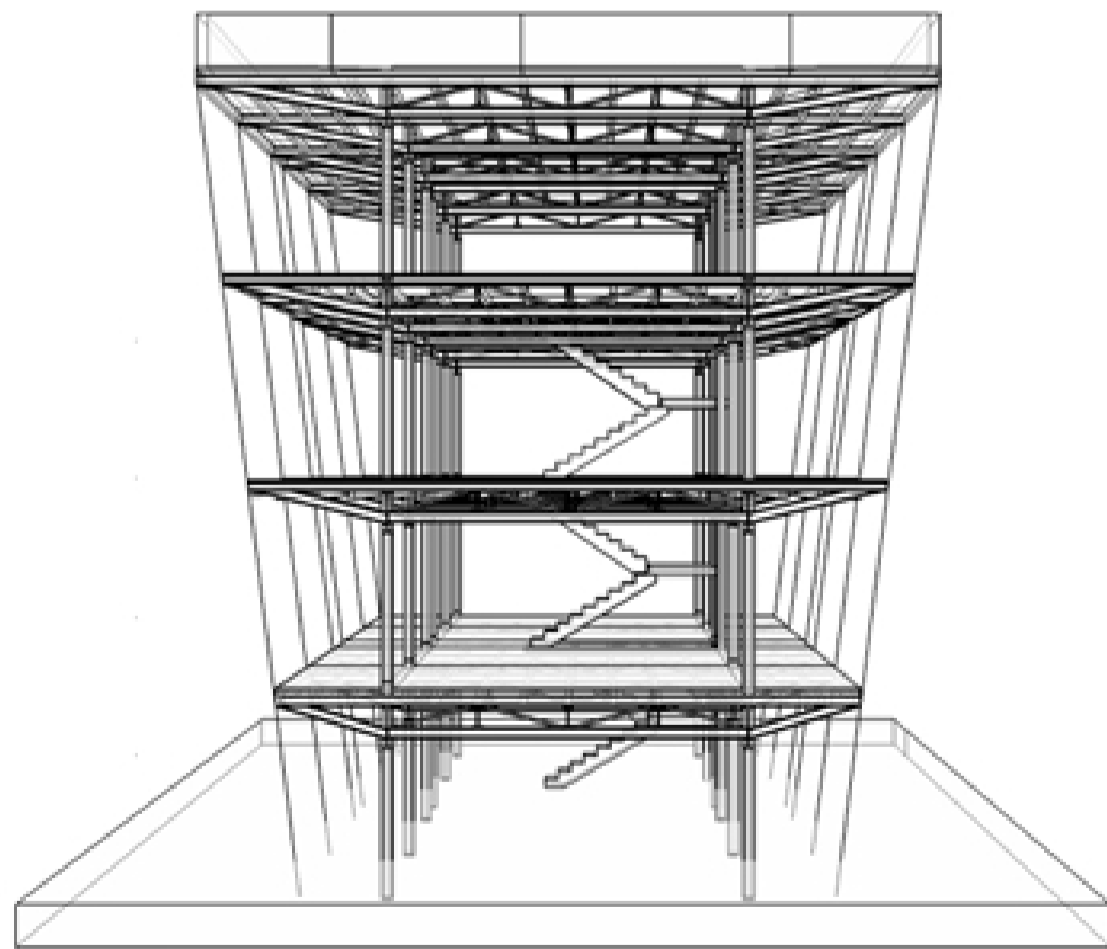

DETALHE 03
ENCONTRO DE ESTRUTURA METÁLICA E ALVENARIA
Escala 1:20

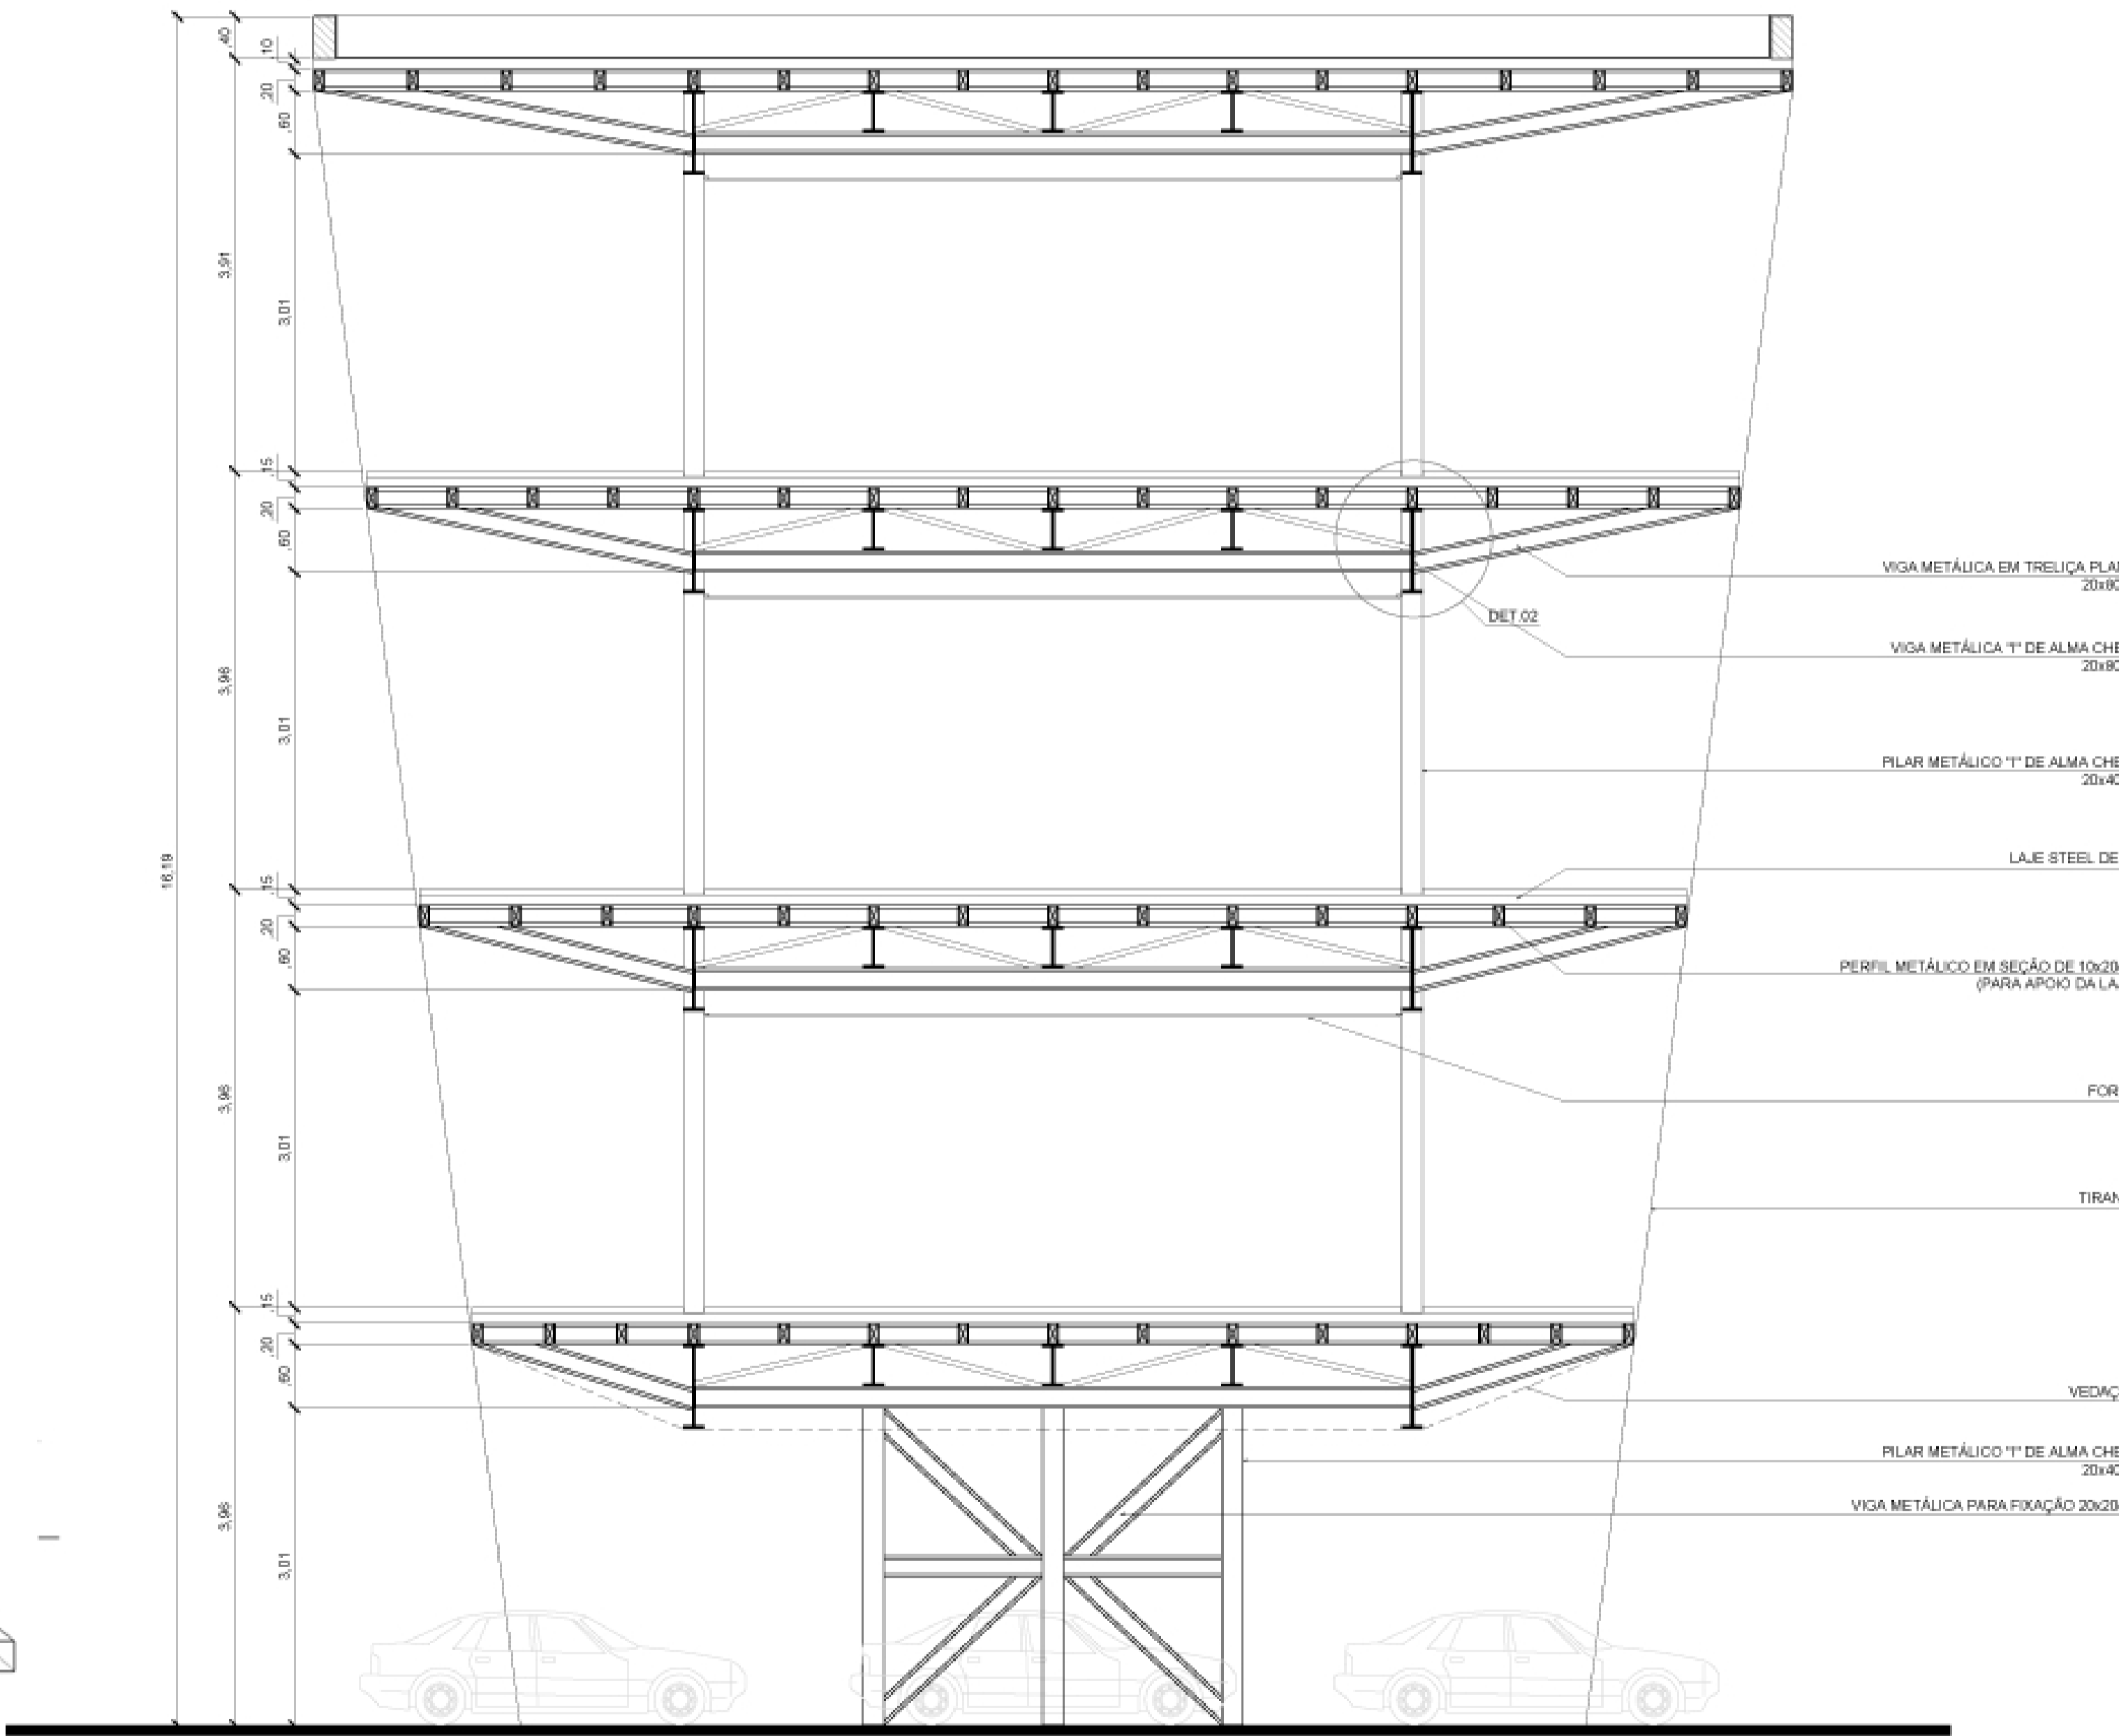

EDIFÍCIO TIPO 1 - CORTE TRANSVERSAL
Escala 1:100

DETALHES CONSTRUTIVOS DA ESTRUTURA