


- LEGENDA
- 1- LOJAS
 - 2- GALERIA
 - 3- QUADRA POLIESPORTIVA
 - 4- DEPÓSITO DE LIXO
 - 5- PRAÇA CENTRAL
 - 6- ACESSO
 - 7- ESPELHO D'ÁGUA
 - 8- CRECHE COMUNITÁRIA
 - 9- BIBLIOTECA PÚBLICA
 - 10- ÁREA DE CONVIVÊNCIA


TÉRREO 1 - COTA (-1,8)
ESC - 1:500

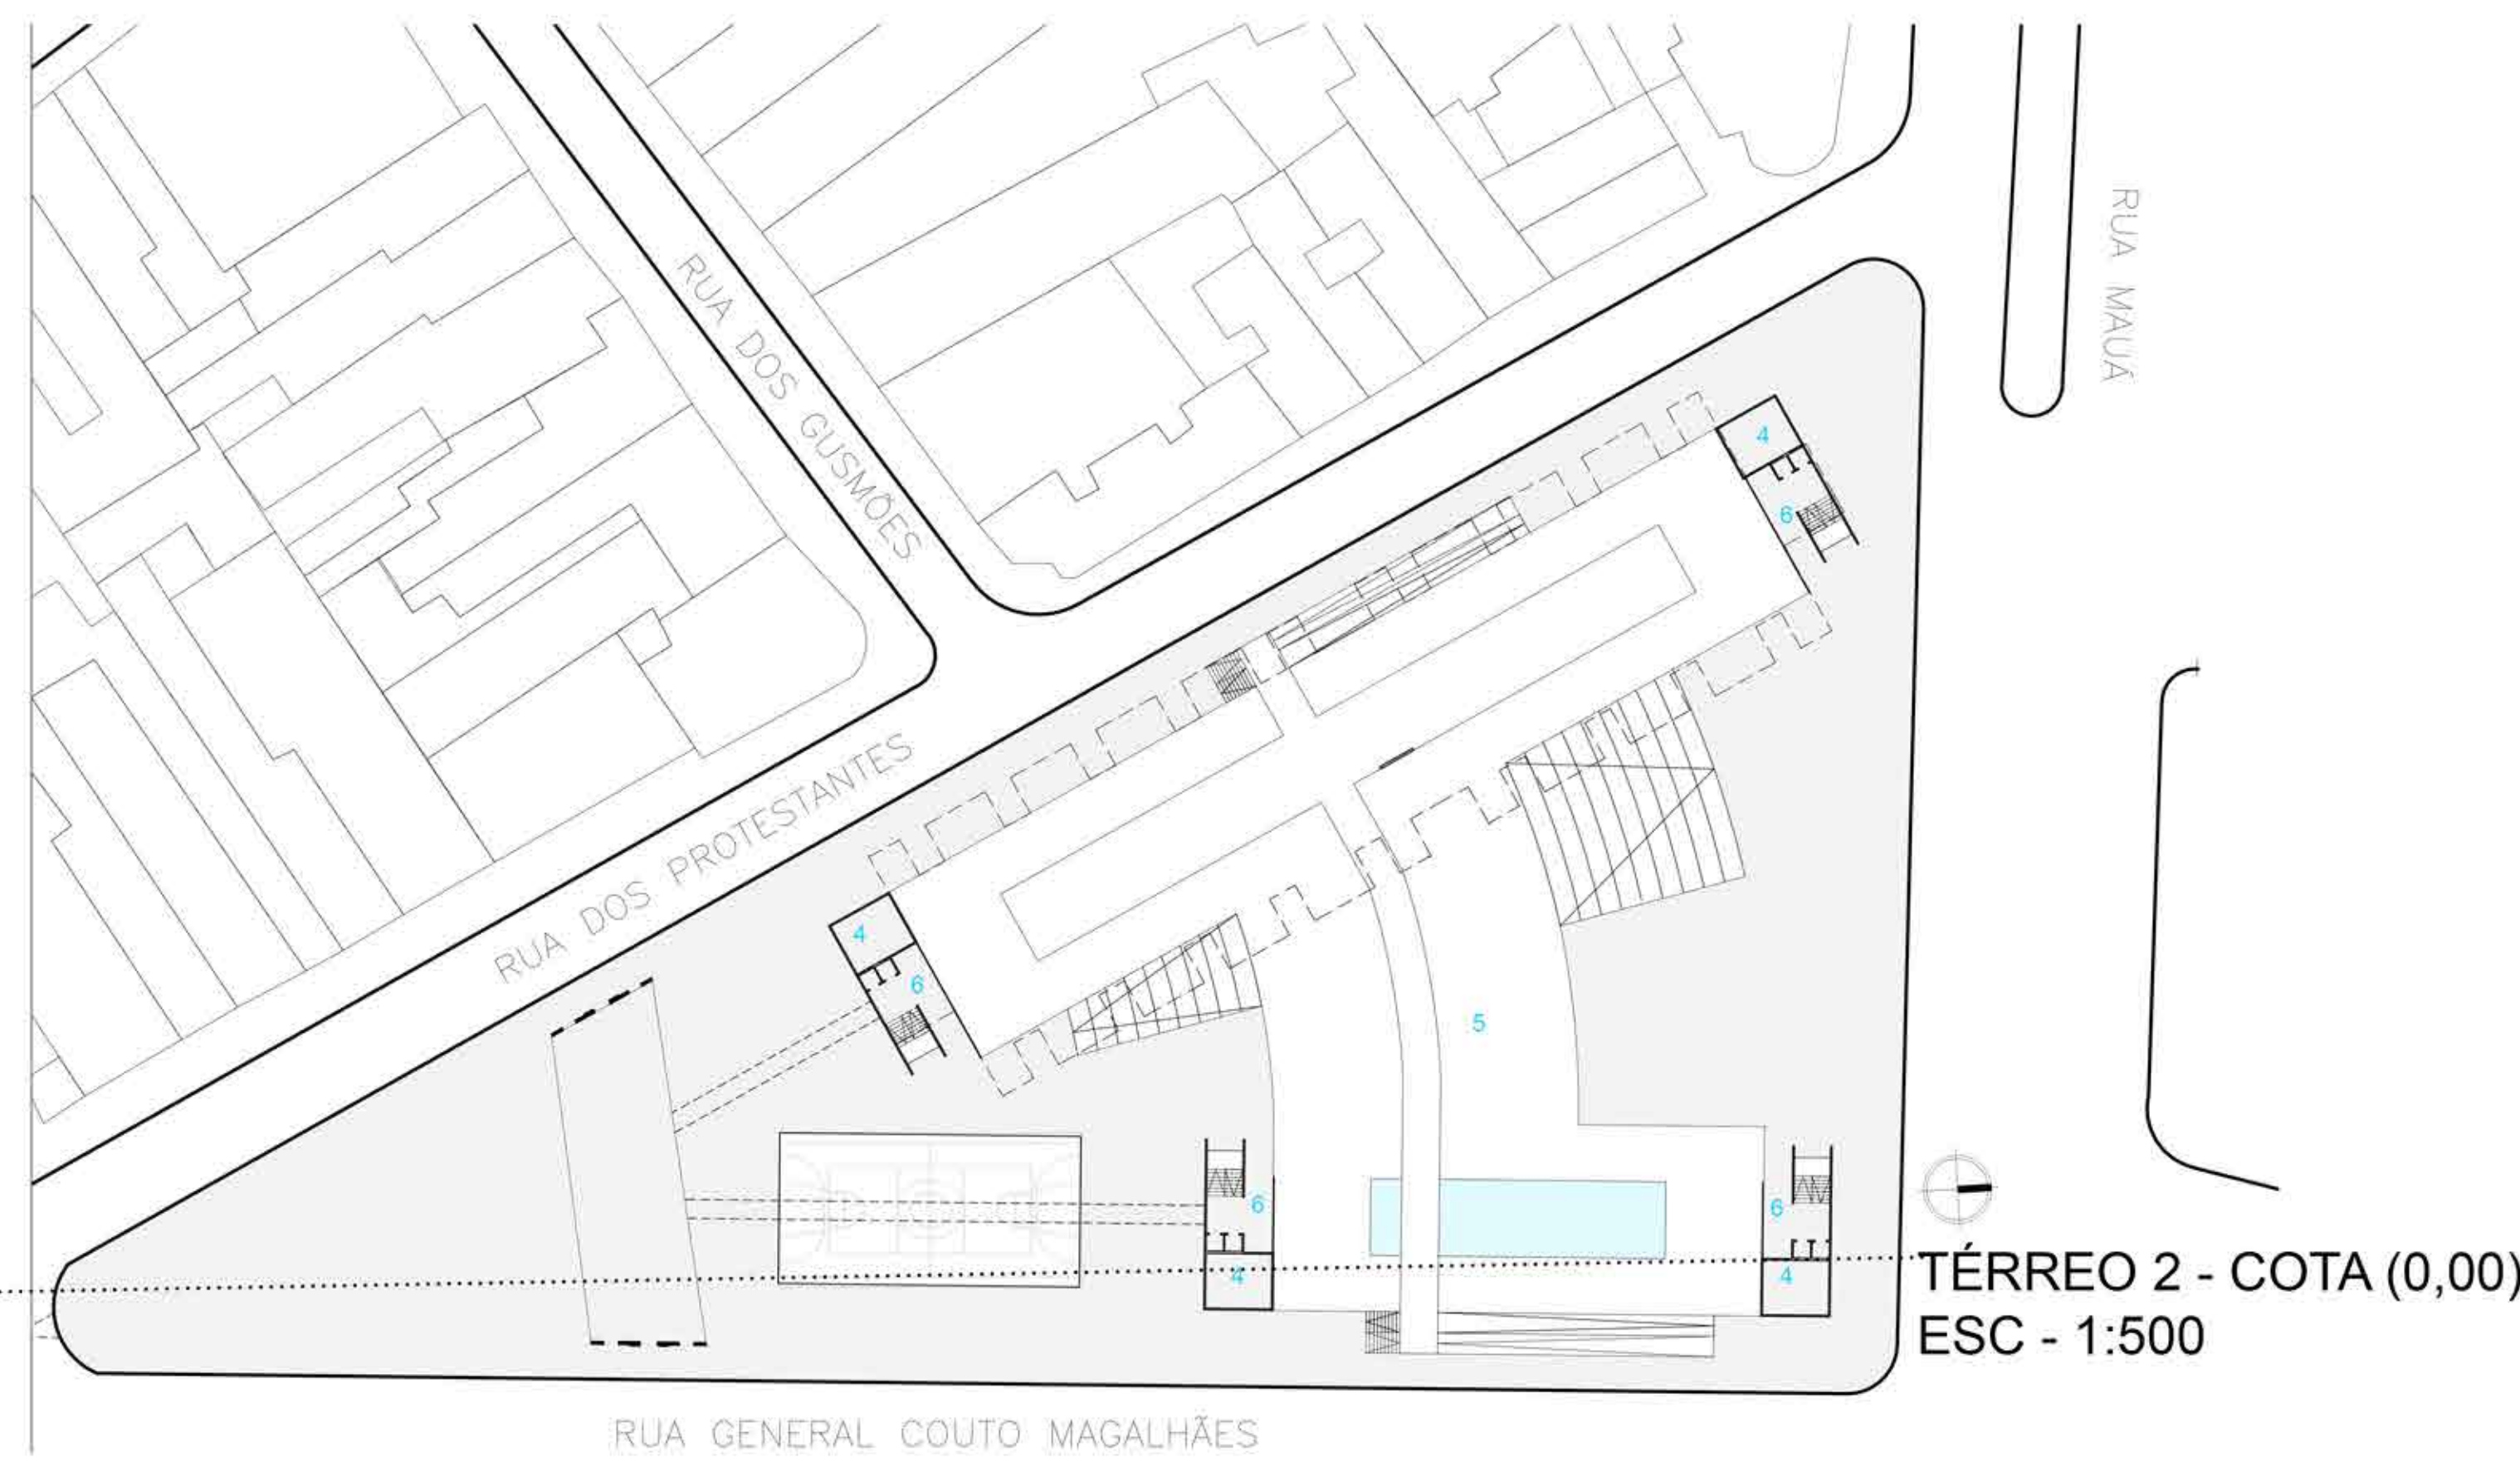


TÉRREO 2 - COTA (0,00)
ESC - 1:500




PLANTA 1º PAVIMENTO - CONJUNTO A - ESC - 1:250

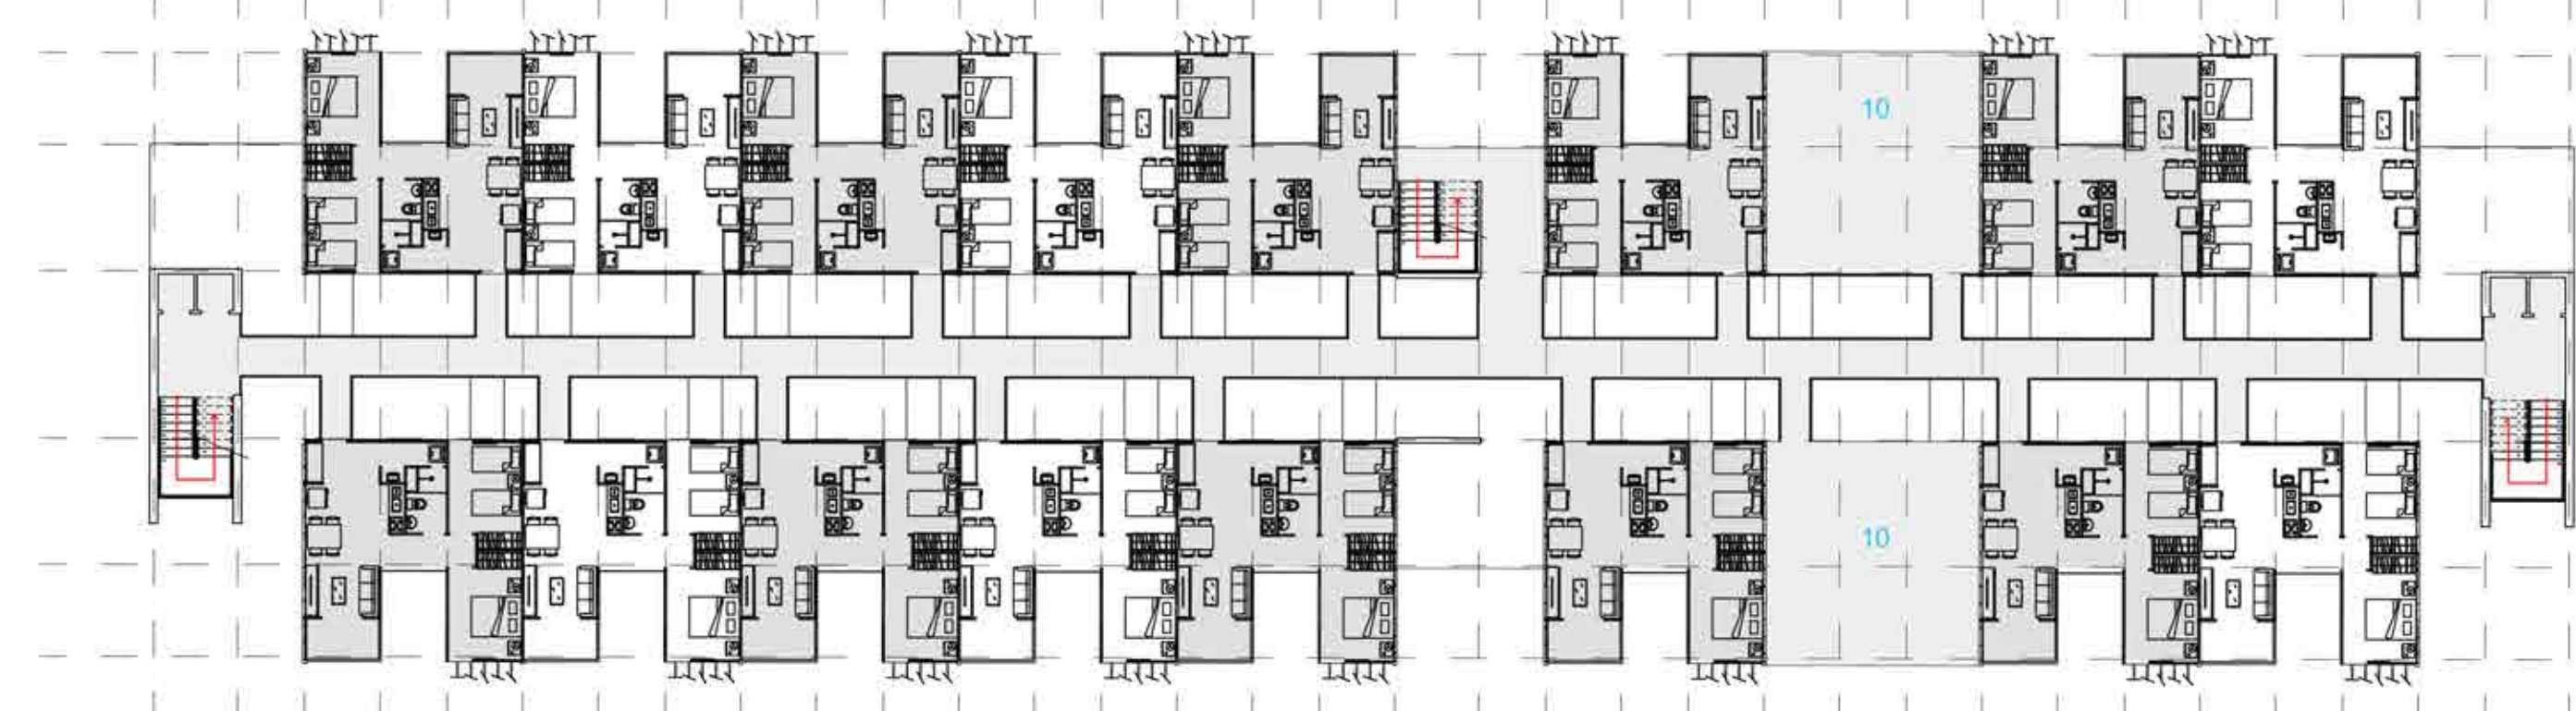

PLANTA 2º PAVIMENTO - CONJUNTO A - ESC - 1:250

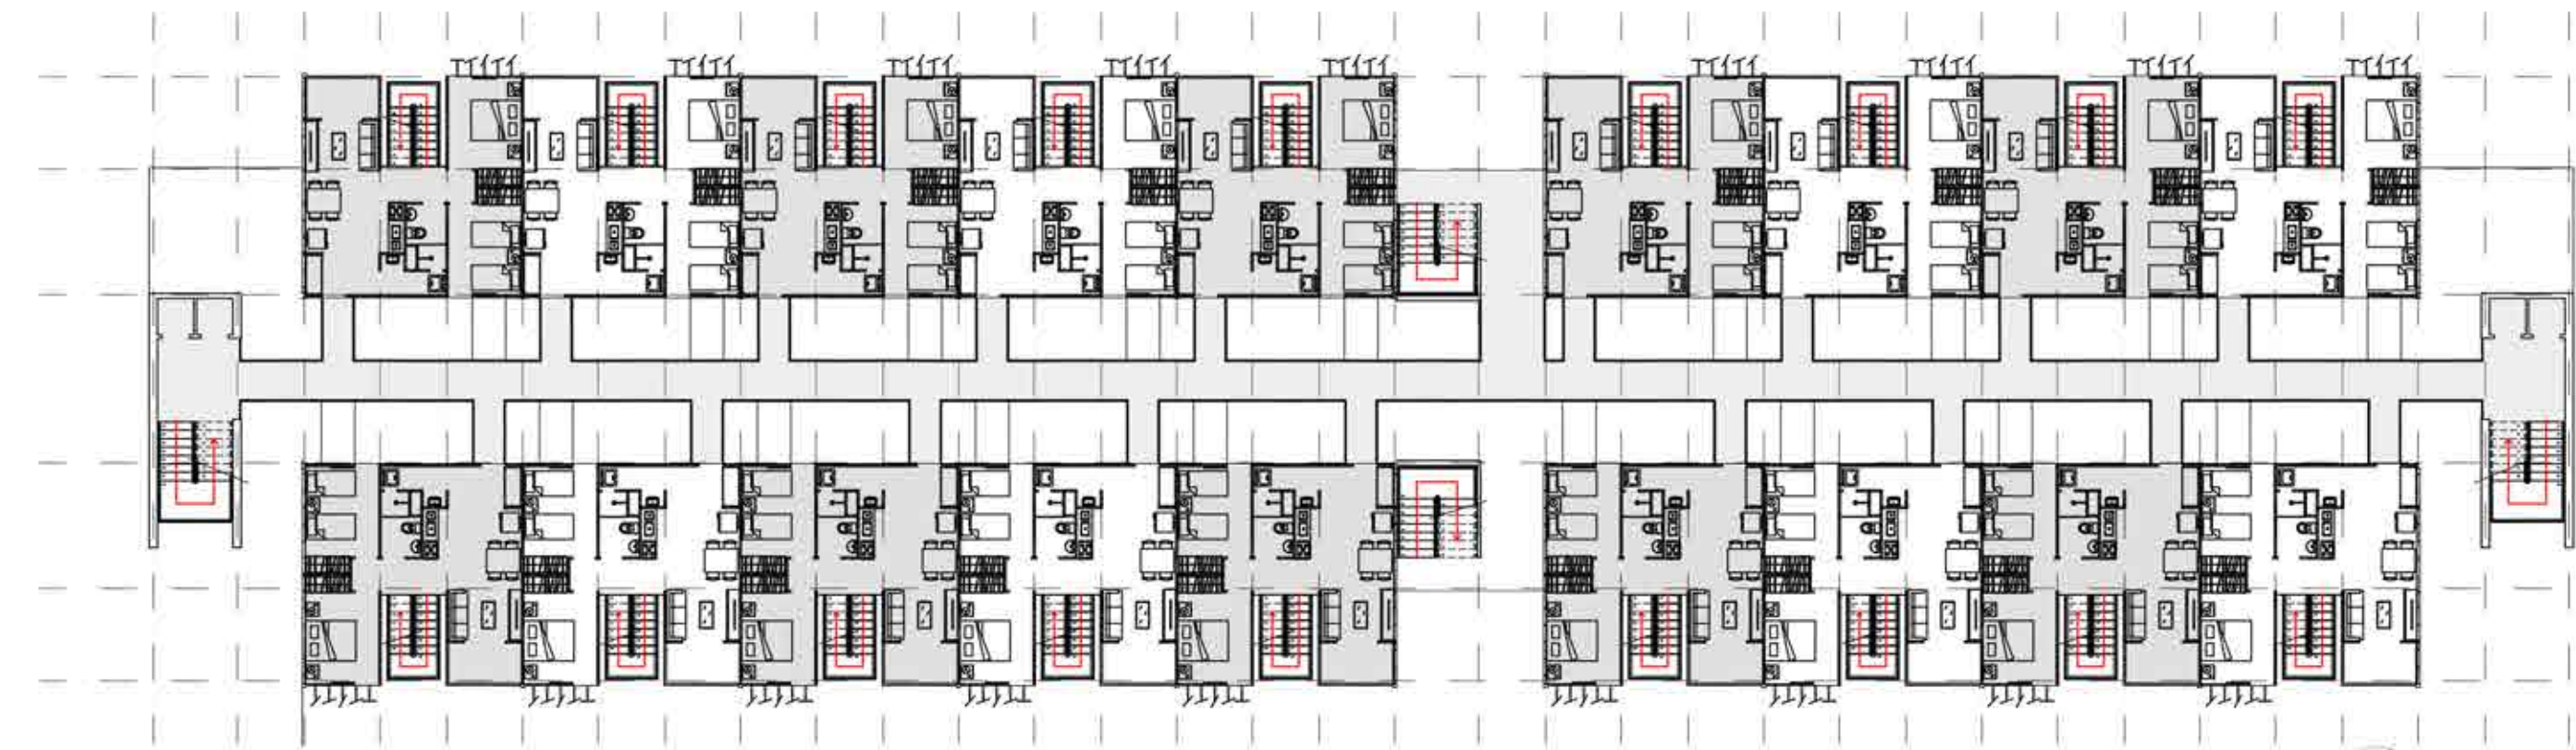


PLANTA 3º PAVIMENTO - CONJUNTO A - ESC - 1:250

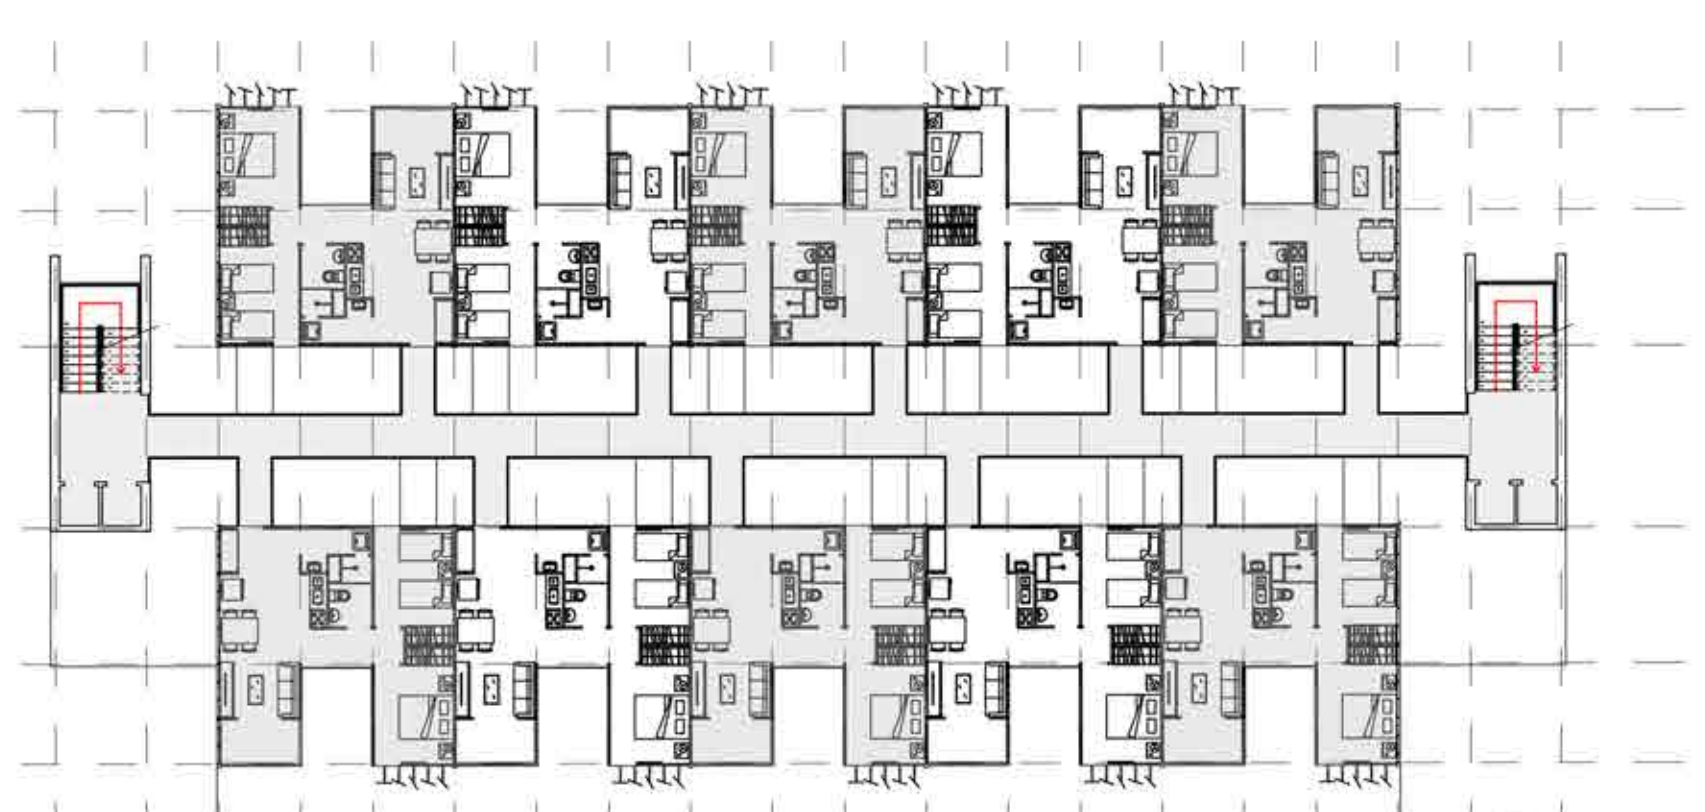


PLANTA 1º PAVIMENTO - CONJUNTO B
ESC - 1:250



PLANTA 2º PAVIMENTO - CONJUNTO B
ESC - 1:250

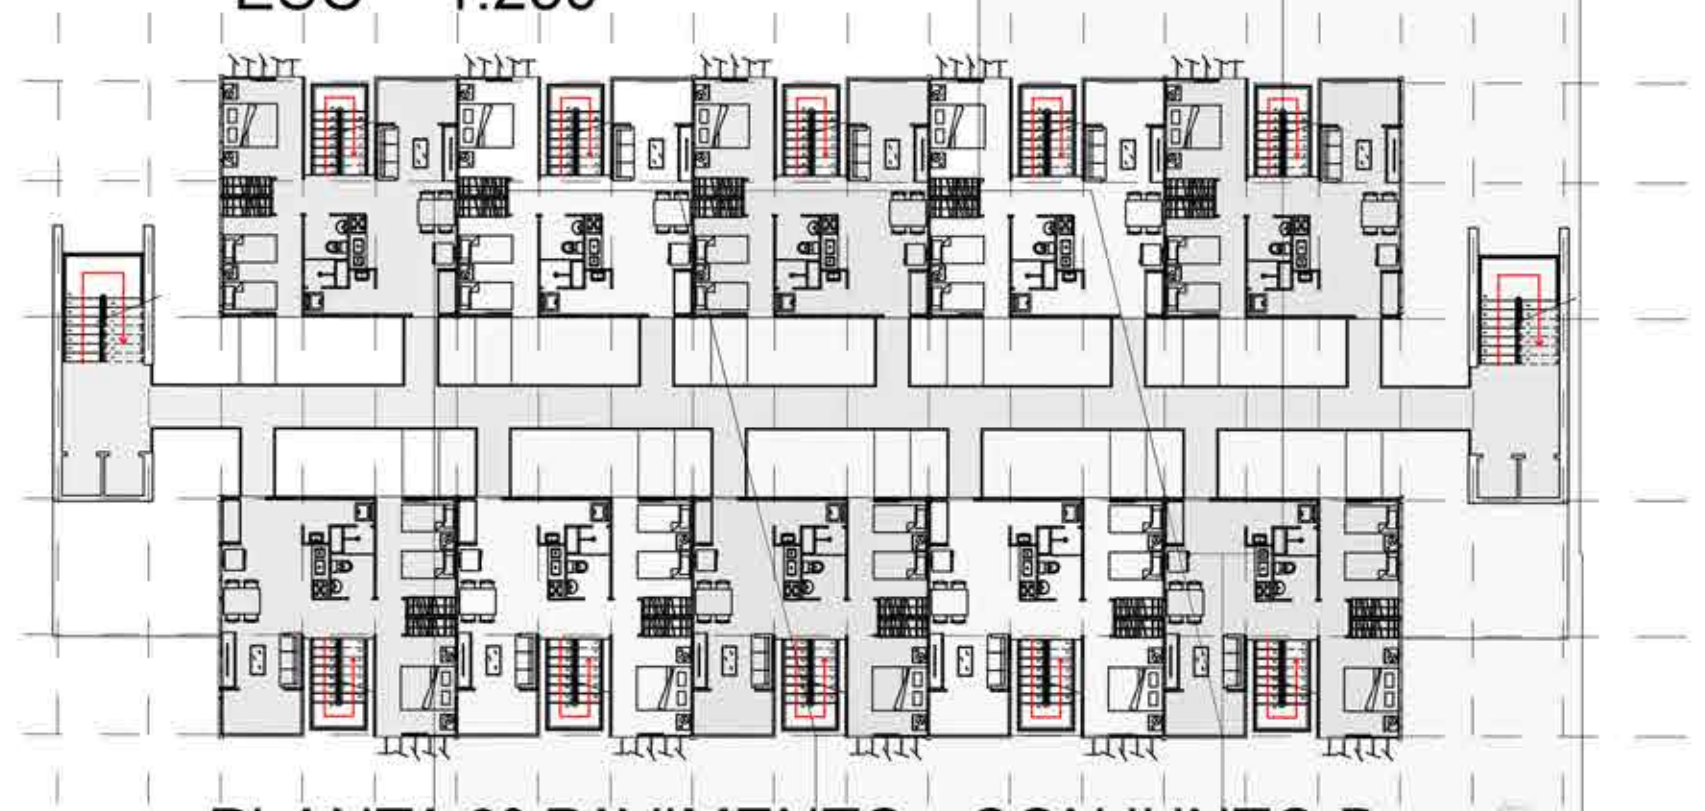

PLANTA 3º PAVIMENTO - CONJUNTO B
ESC - 1:250

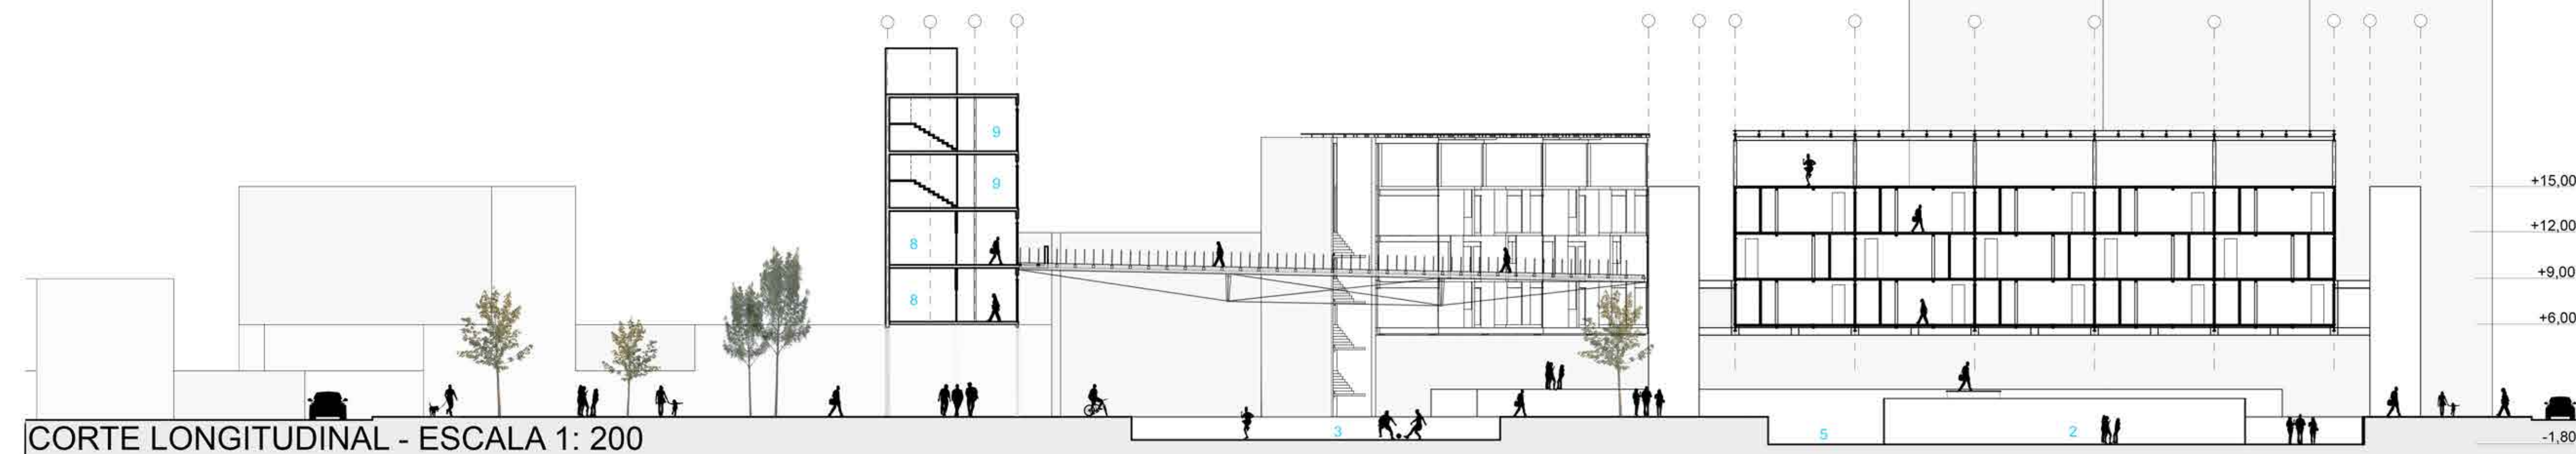

CORTE LONGITUDINAL - ESCALA 1: 200

PLANTAS E CORTE