




ELEVACÃO 01 - UNIDADE
ESCALA 1:100

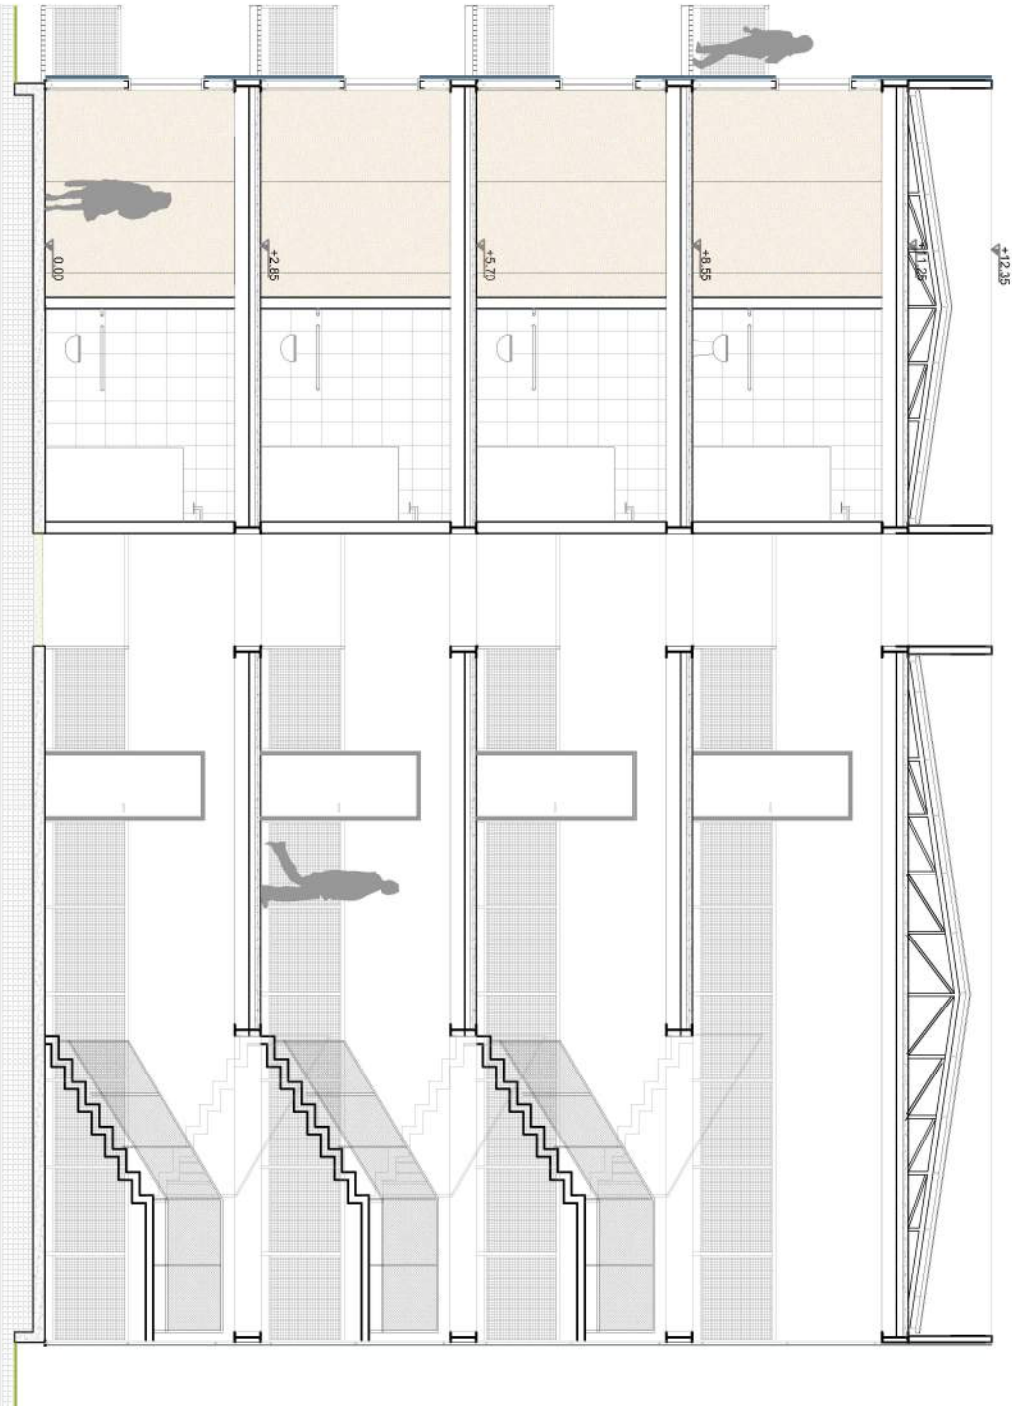


CORTE AA - UNIDADE
ESCALA 1:100

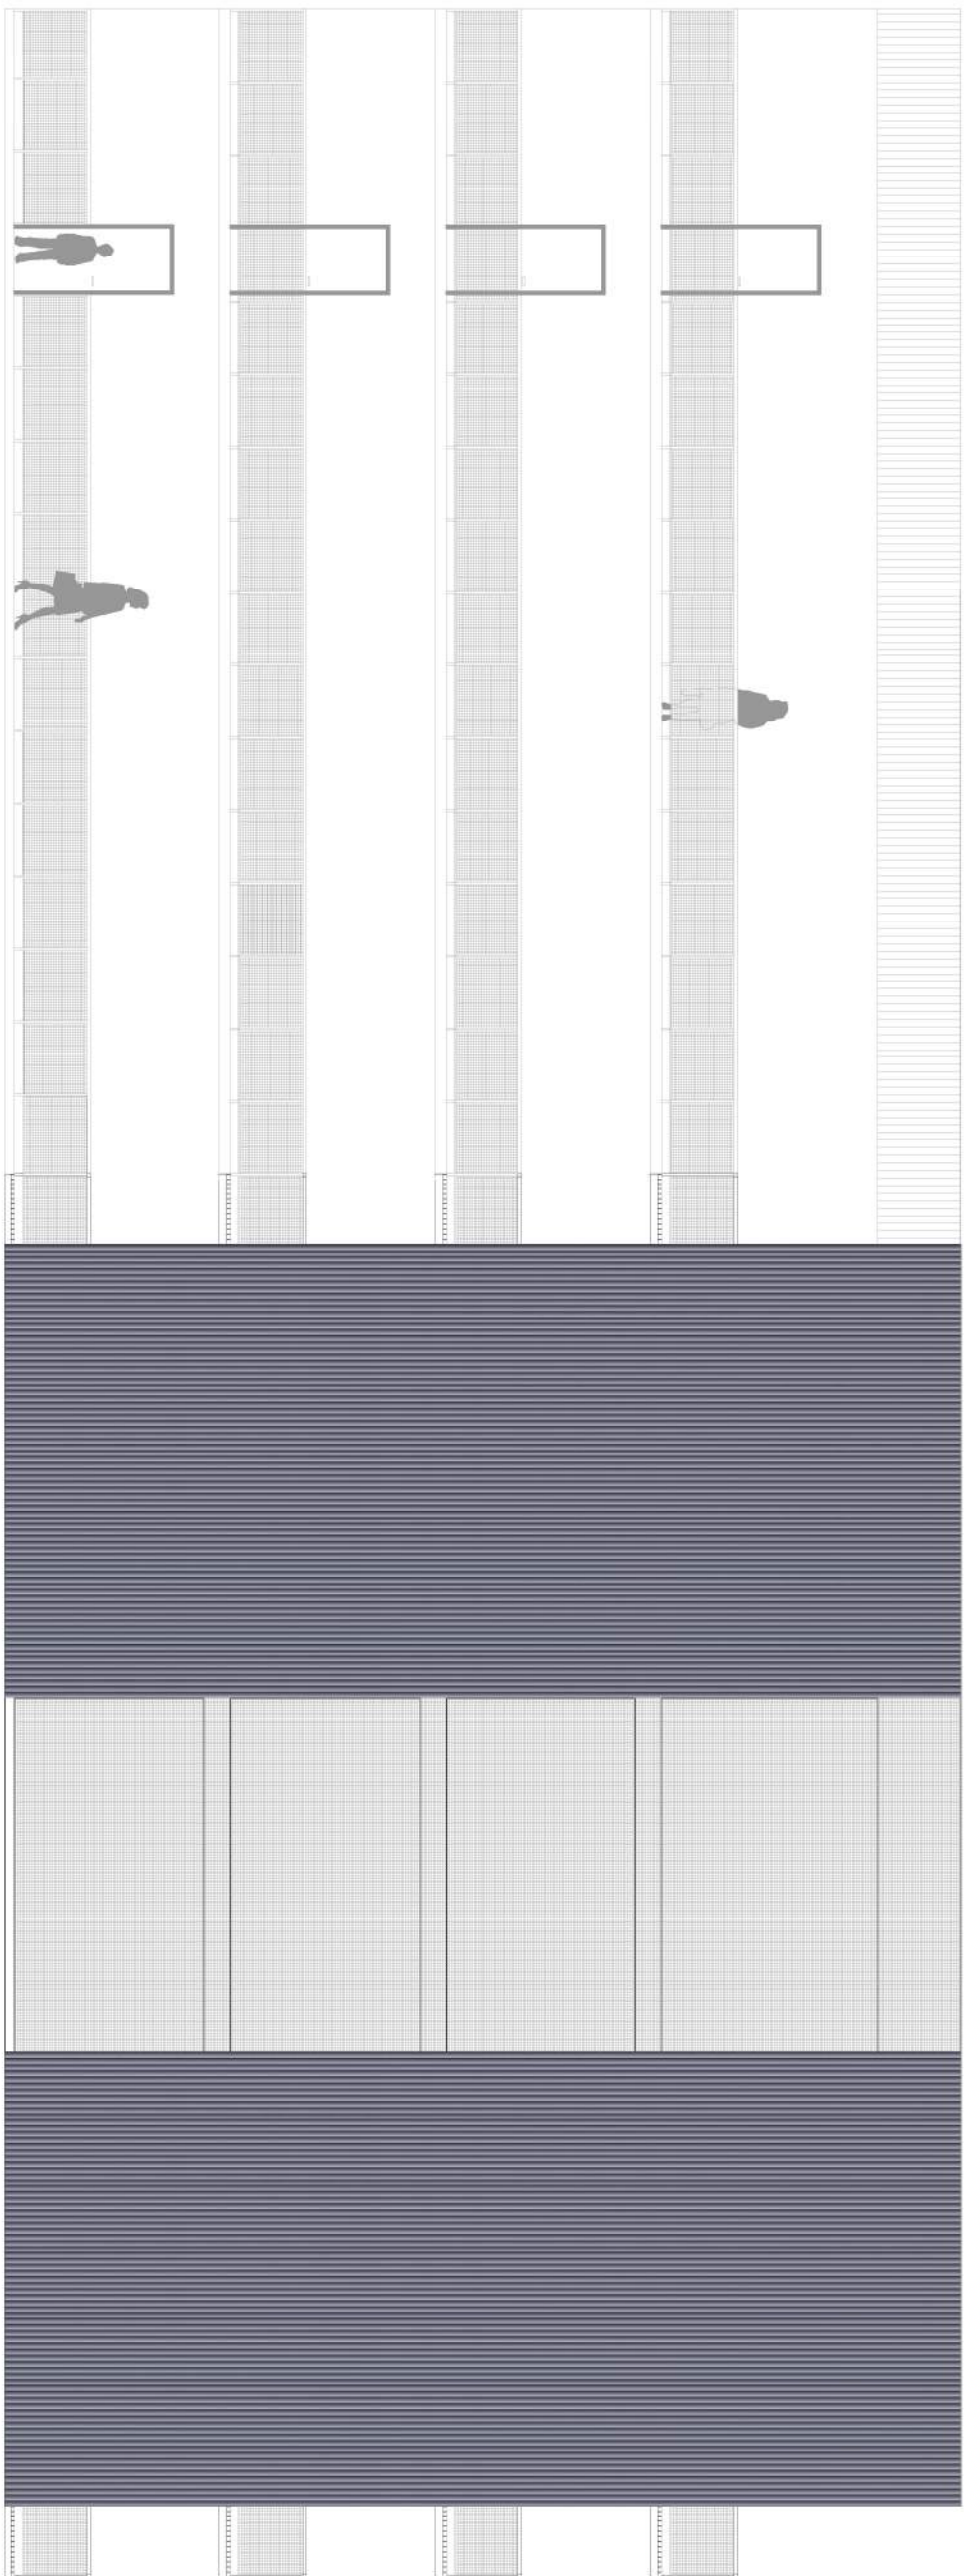


ELEVACÃO 02 - UNIDADE
ESCALA 1:100

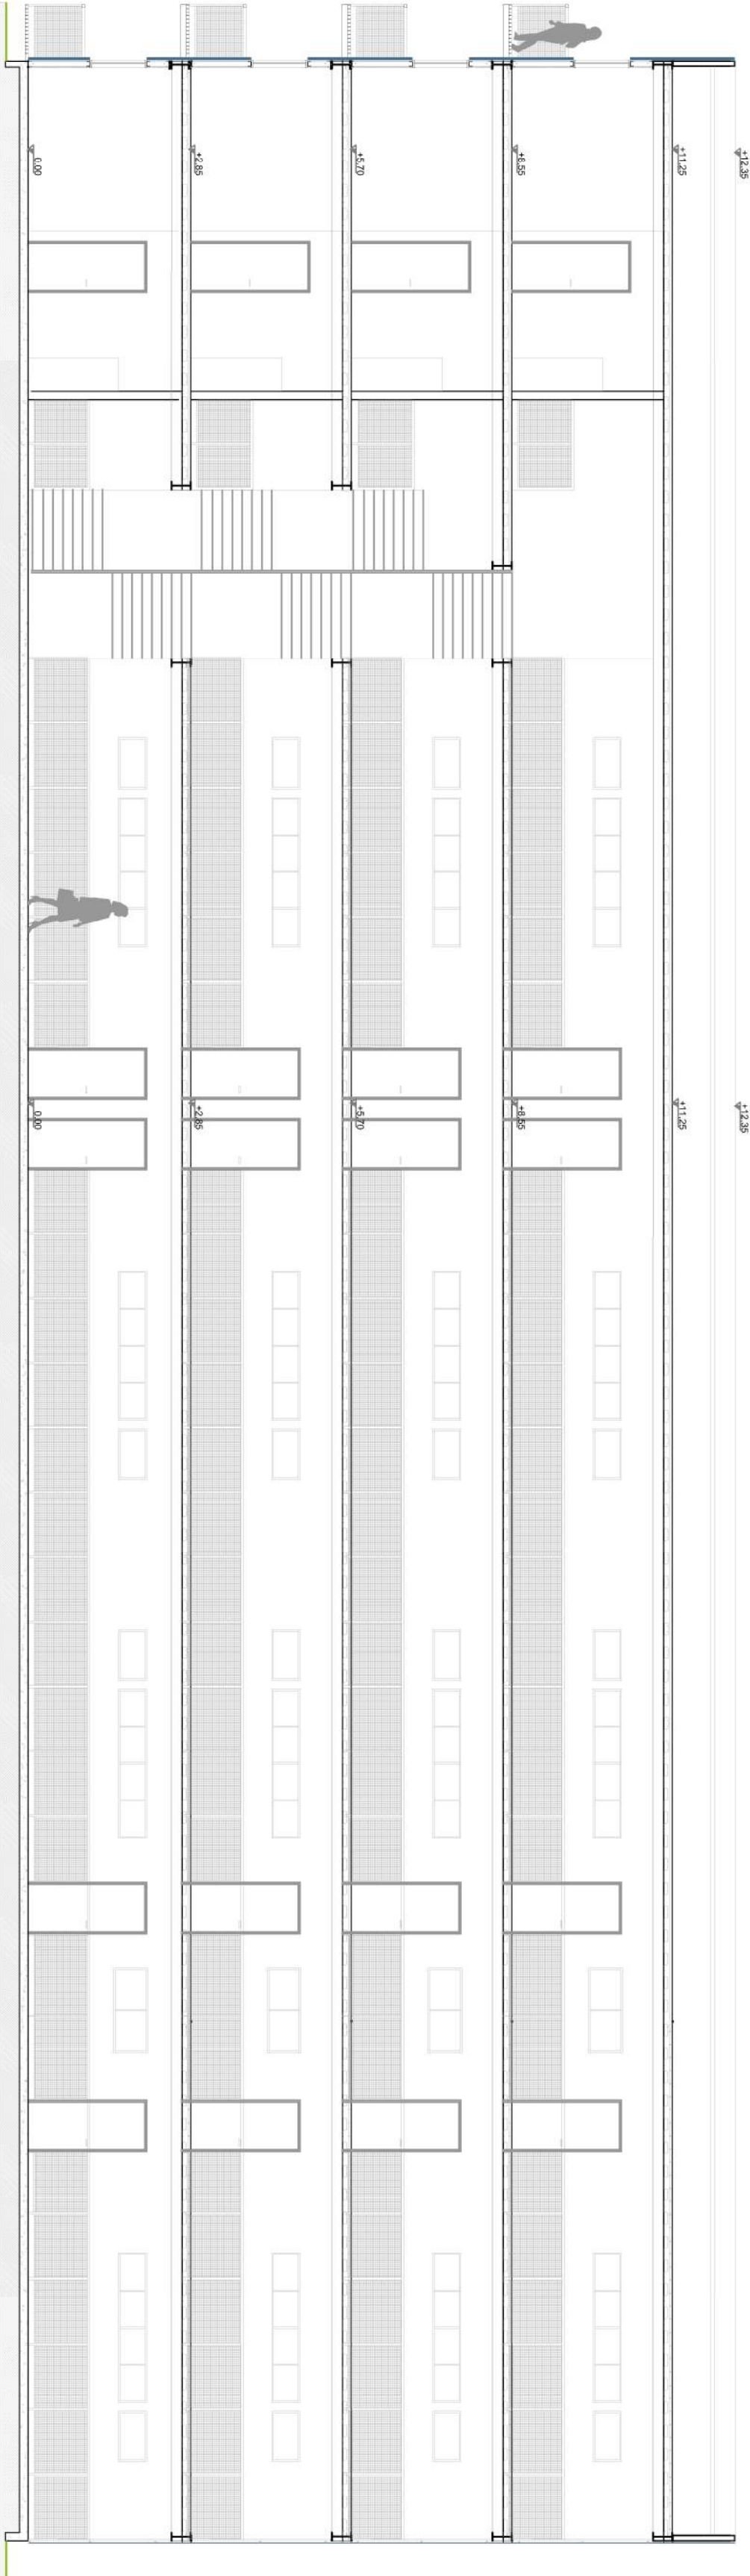

CORTE BB - UNIDADE
ESCALA 1:100

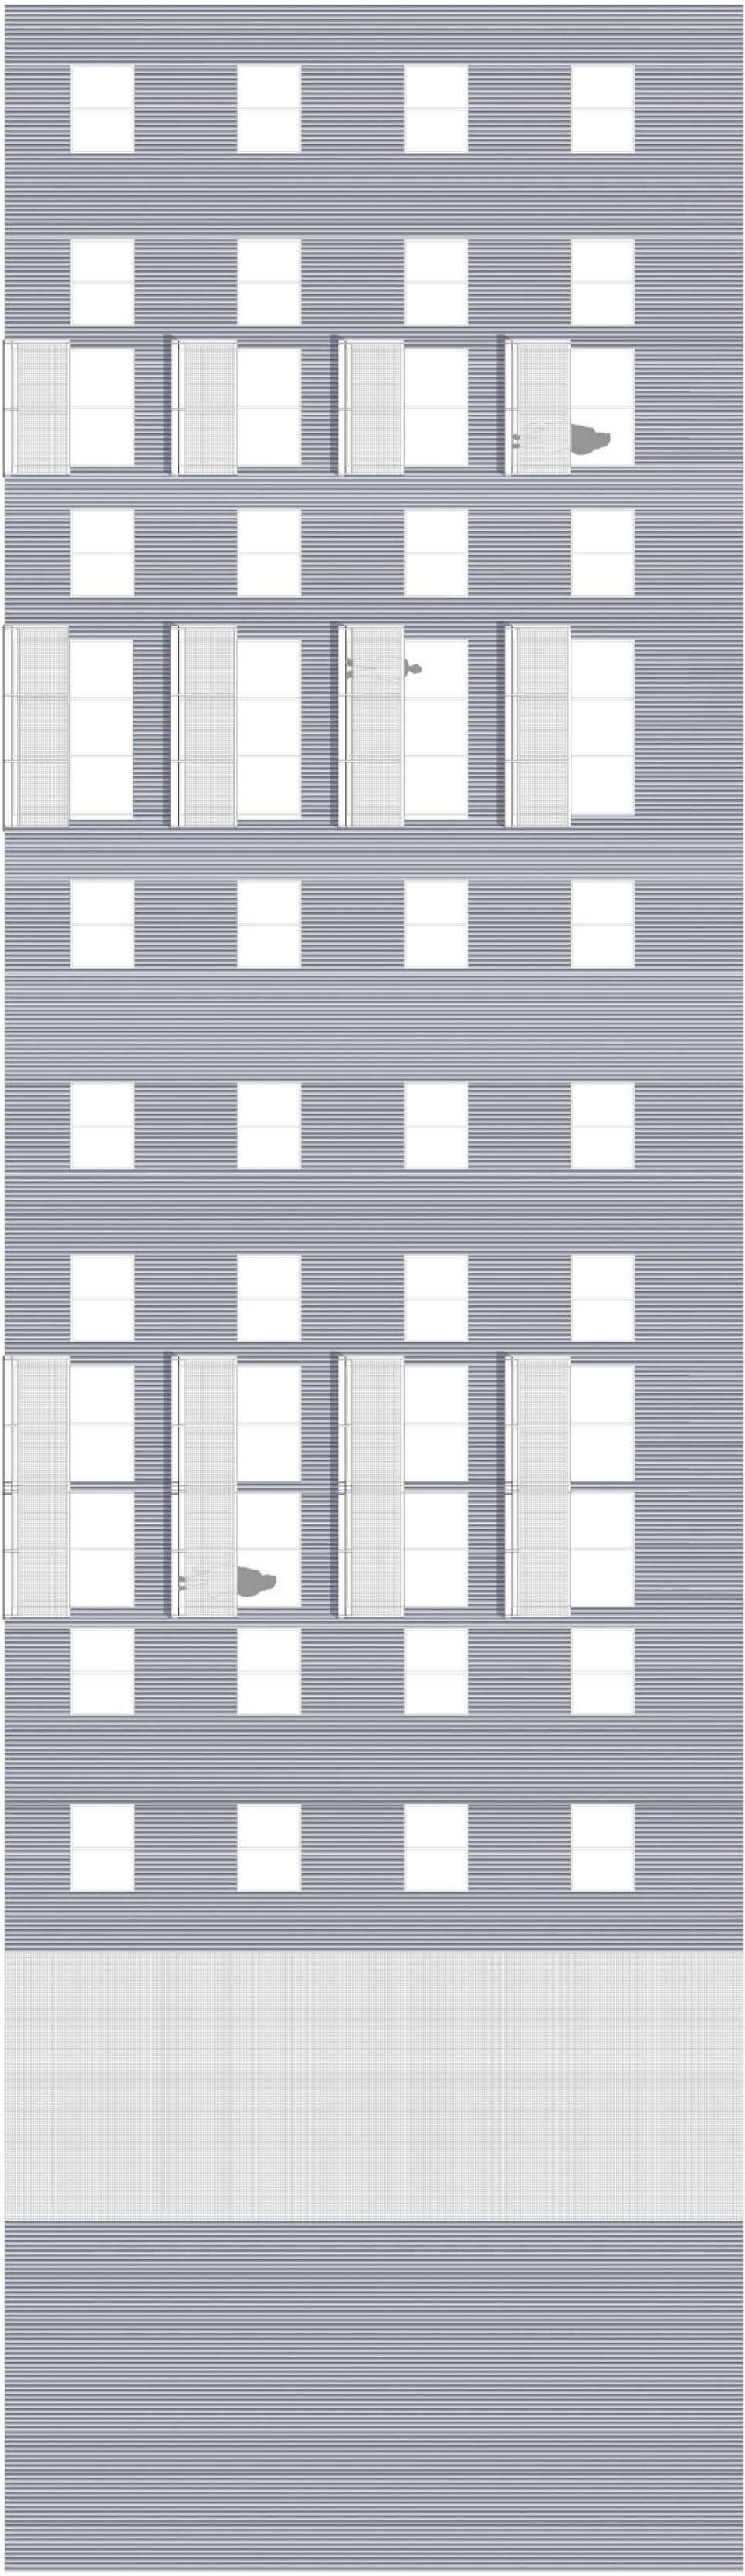

ELEVACÃO 03 - UNIDADE
ESCALA 1:100

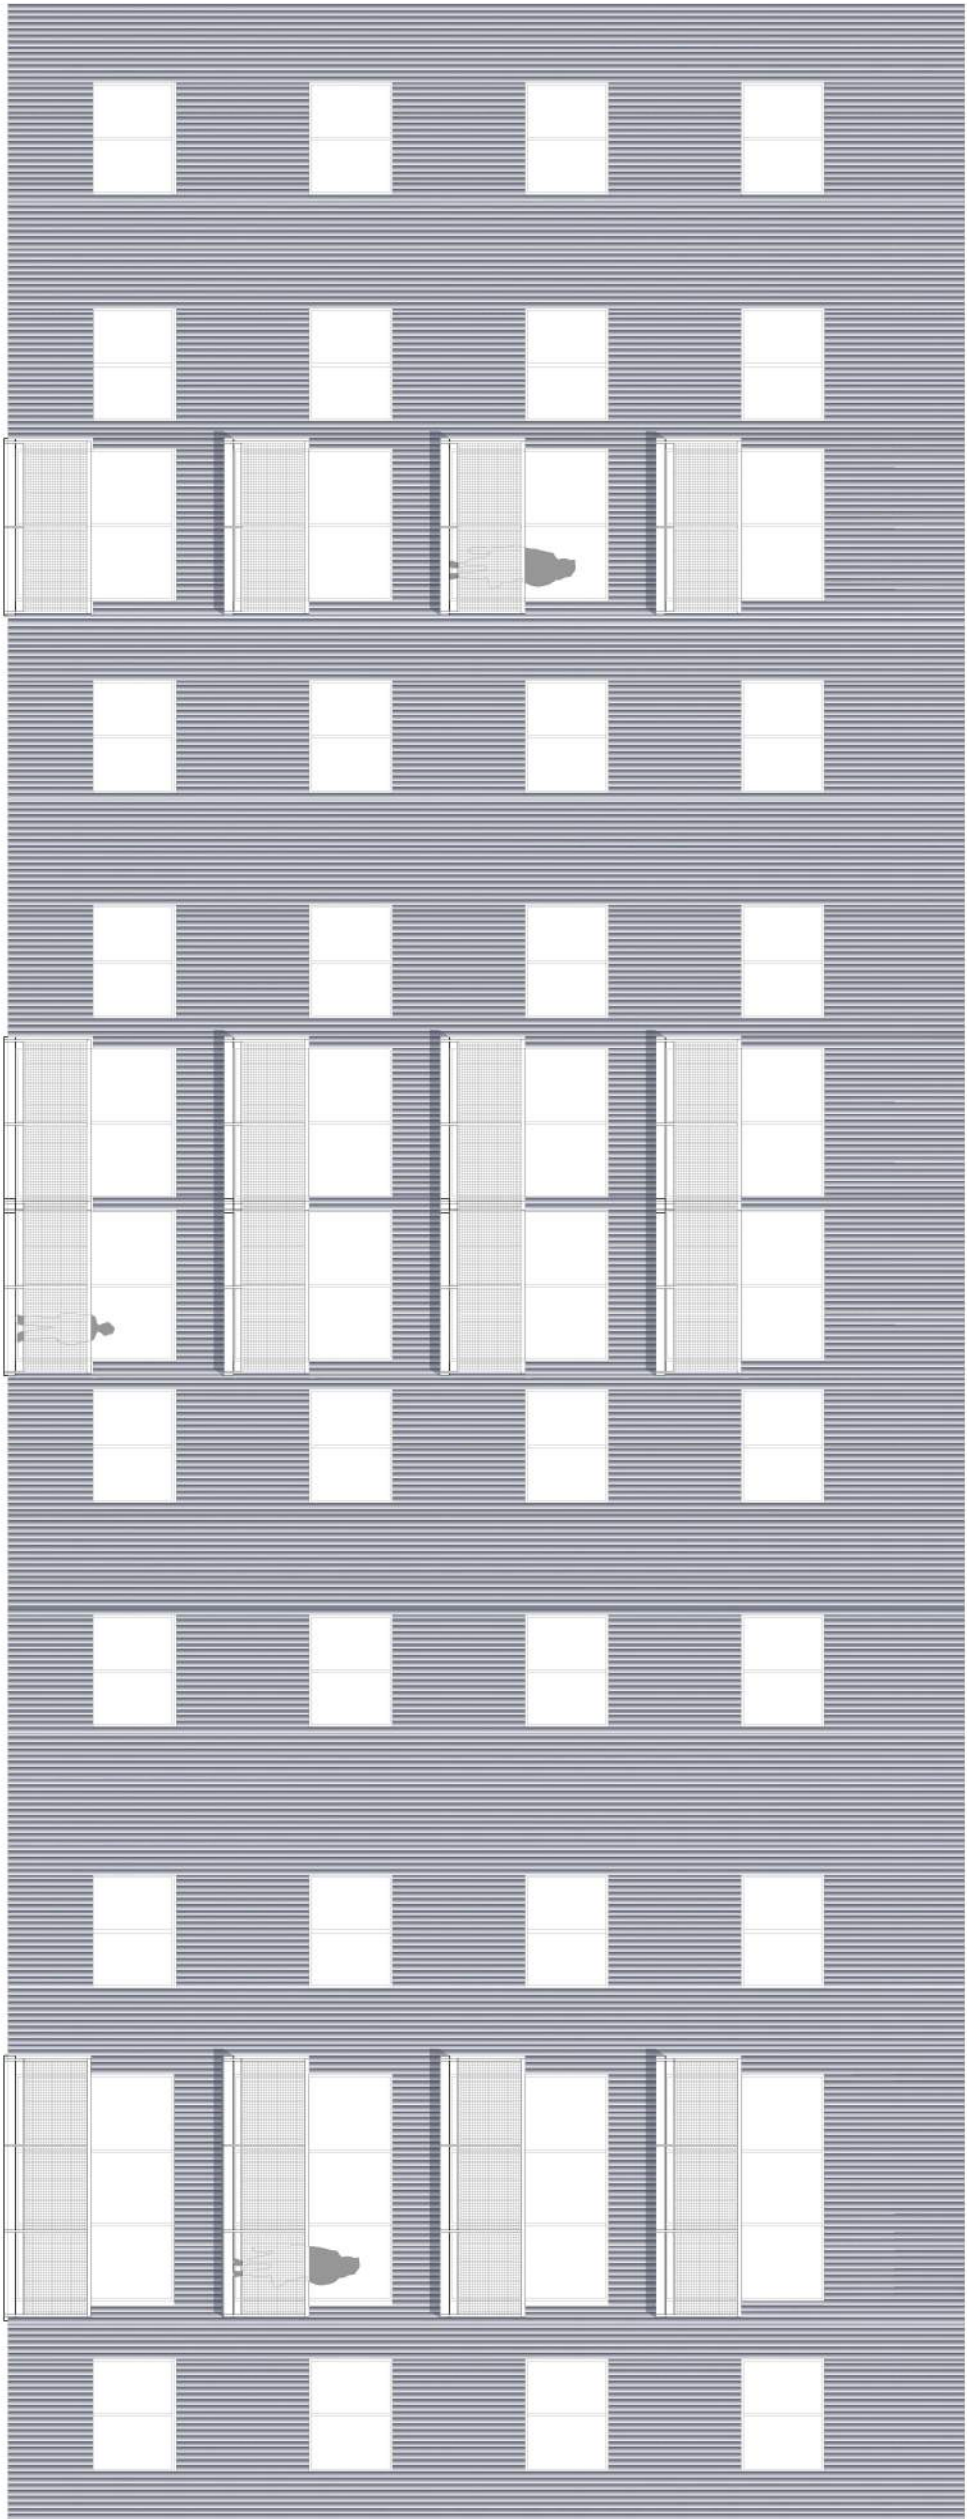

ELEVACÃO 04 - UNIDADE
ESCALA 1:100