




**ELEVAÇÃO FRONTAL  
ESCALA 1/50**

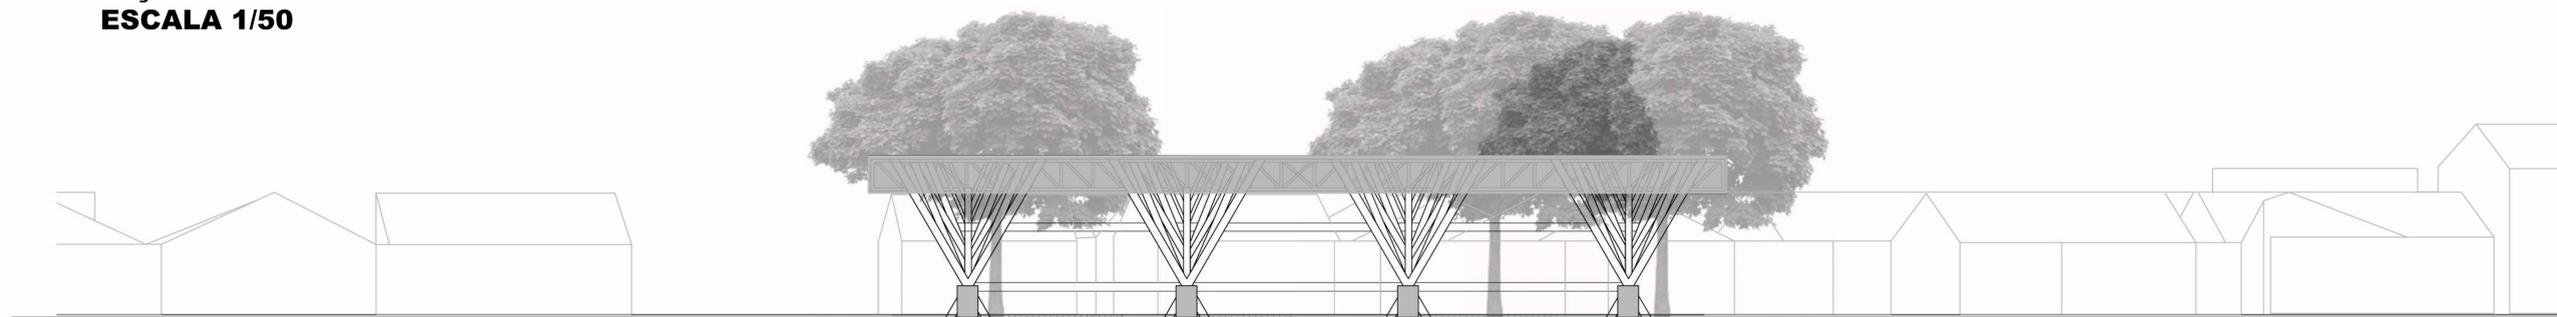

**ELEVAÇÃO POSTERIOR  
ESCALA 1/150**

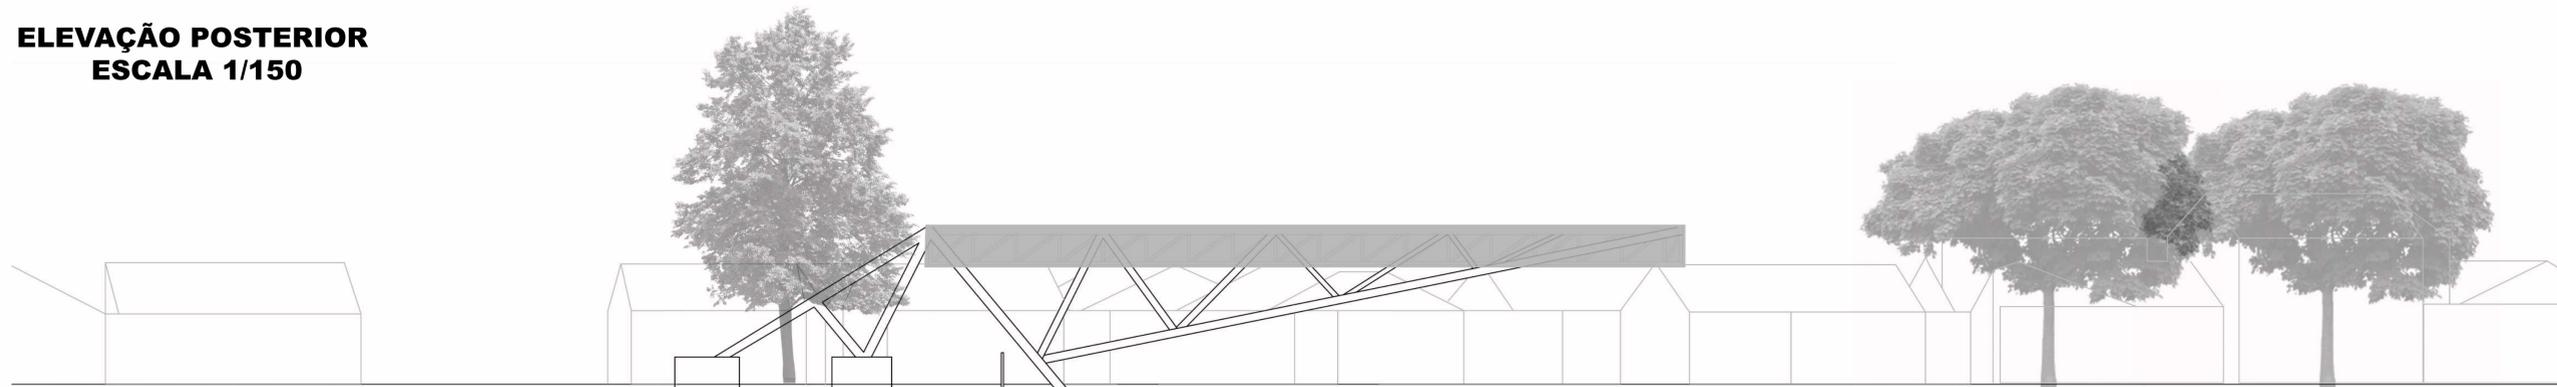

**ELEVAÇÃO LATERAL ESQUERDA  
ESCALA 1/150**

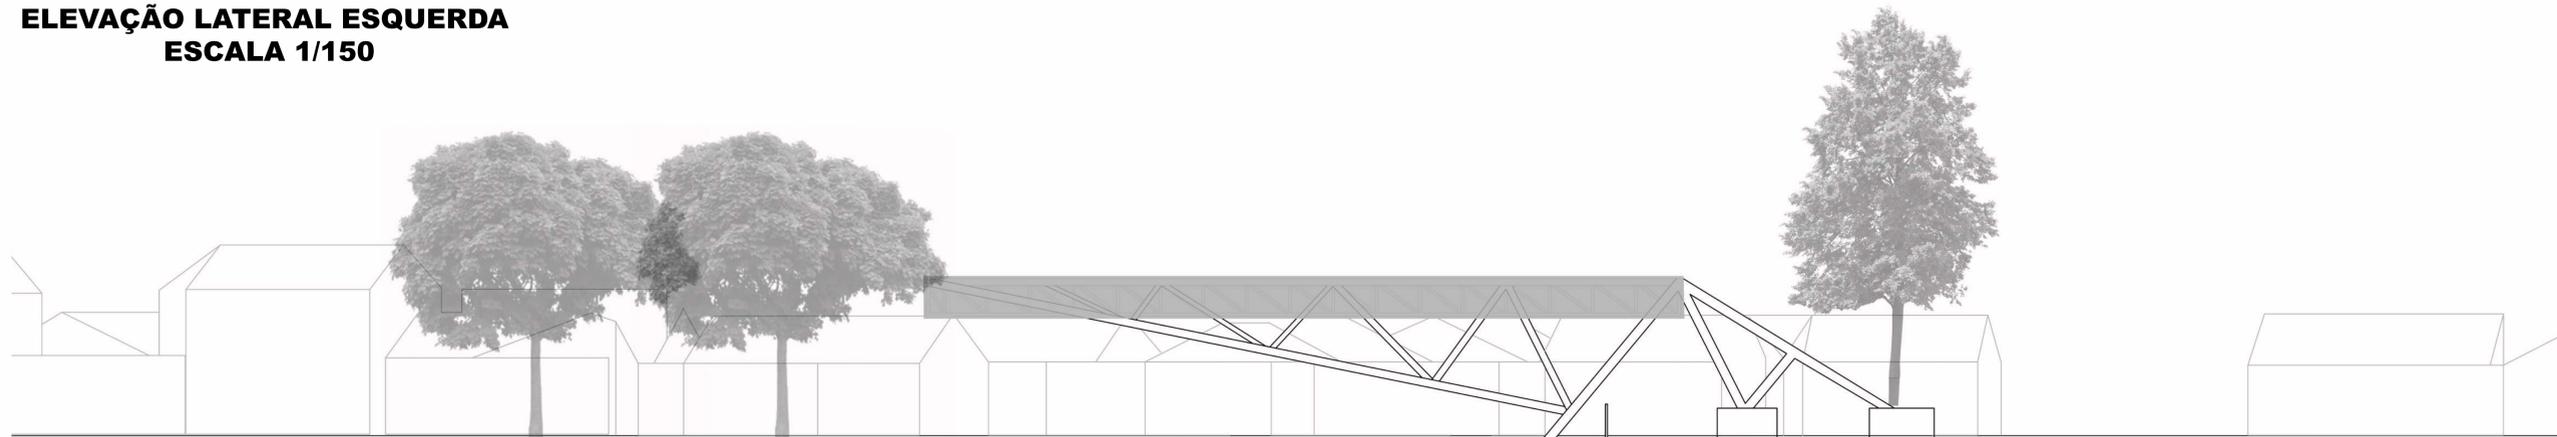

**ELEVAÇÃO LATERAL DIREITA  
ESCALA 1/150**

