





CORTE AA    ESC 1:500

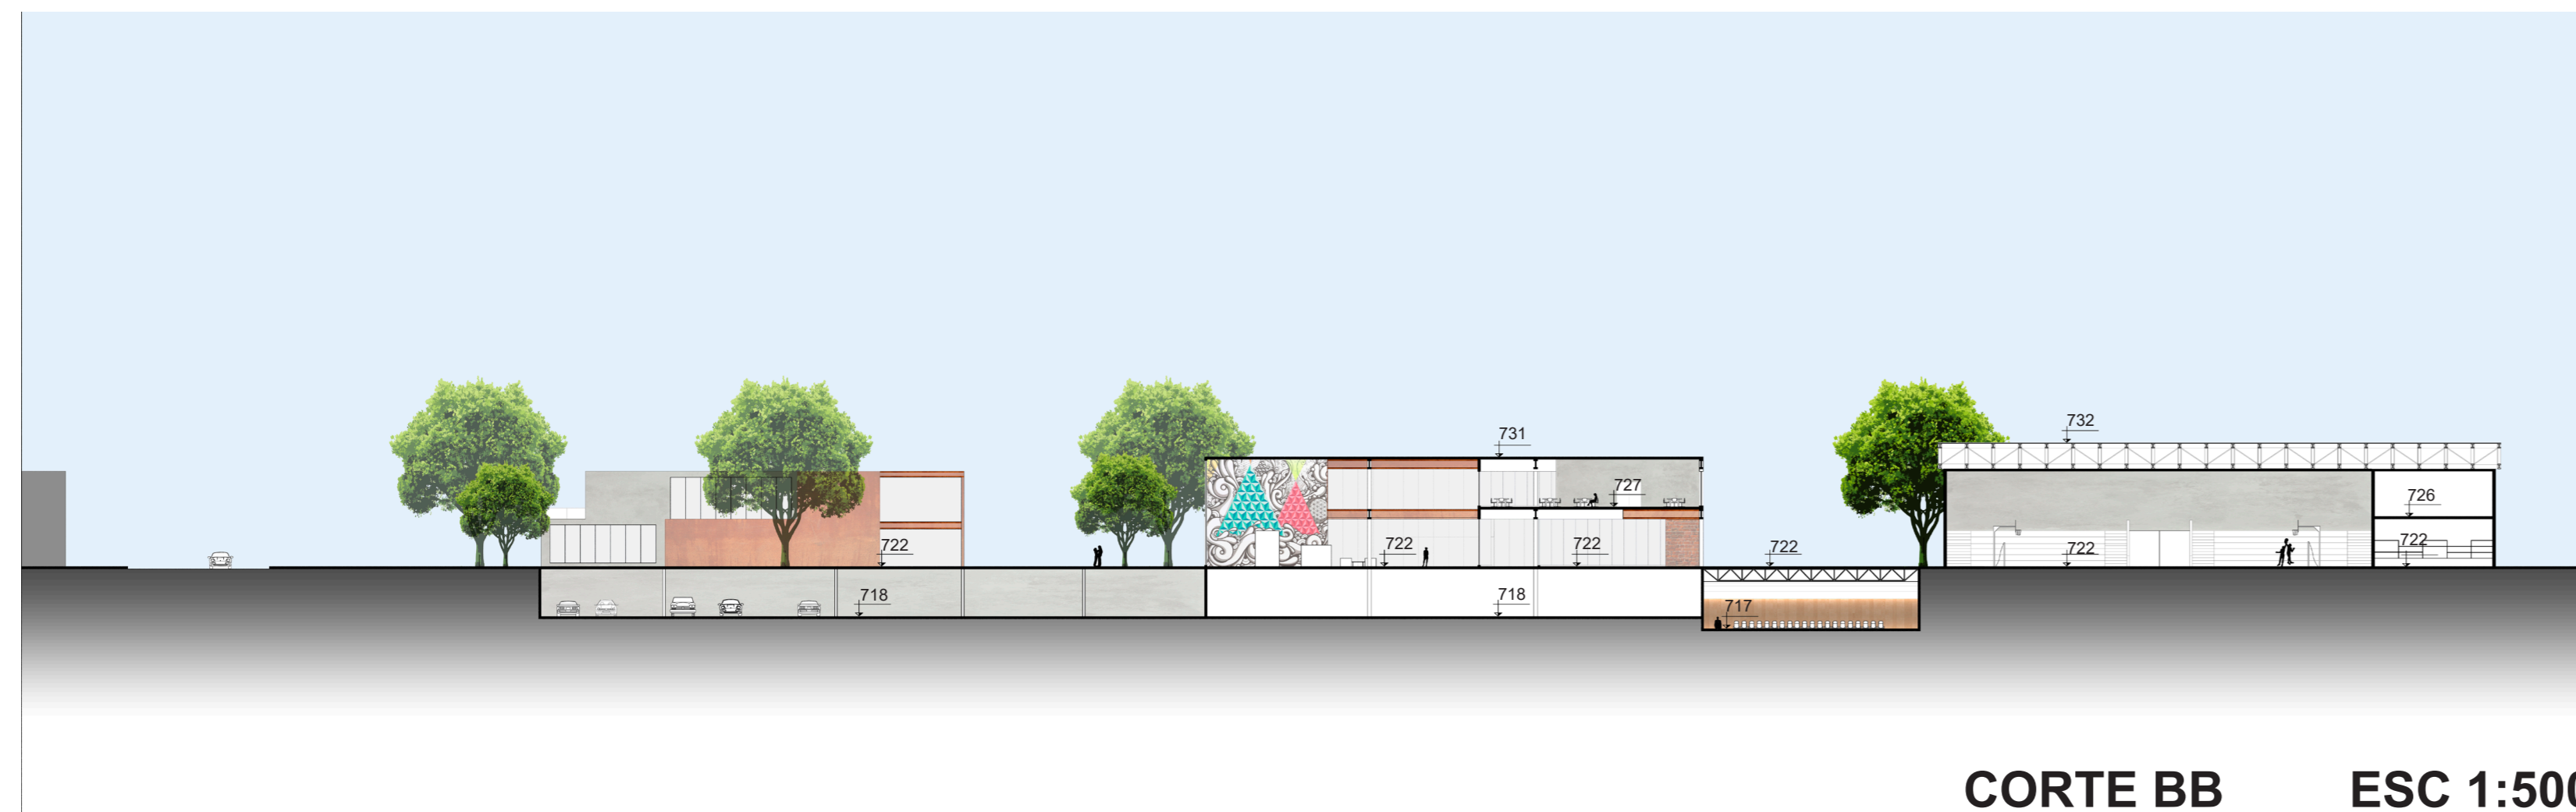

CORTE BB    ESC 1:500

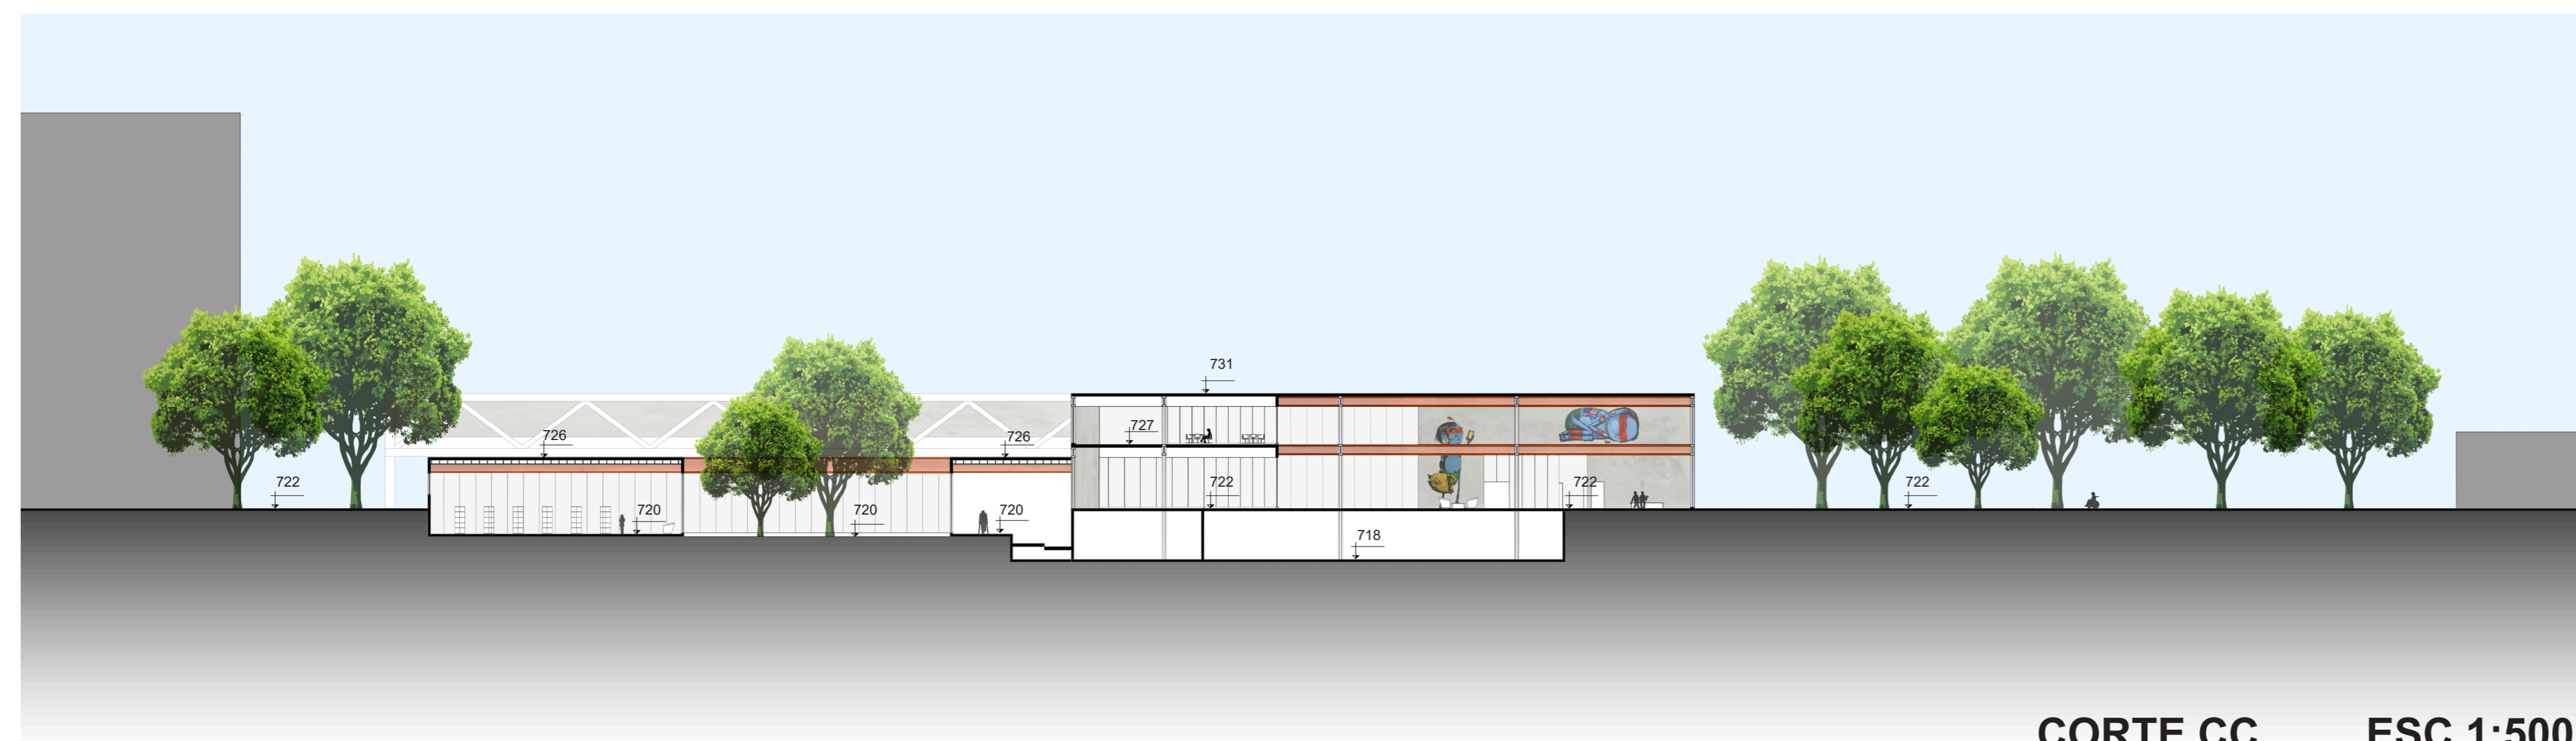

CORTE CC    ESC 1:500

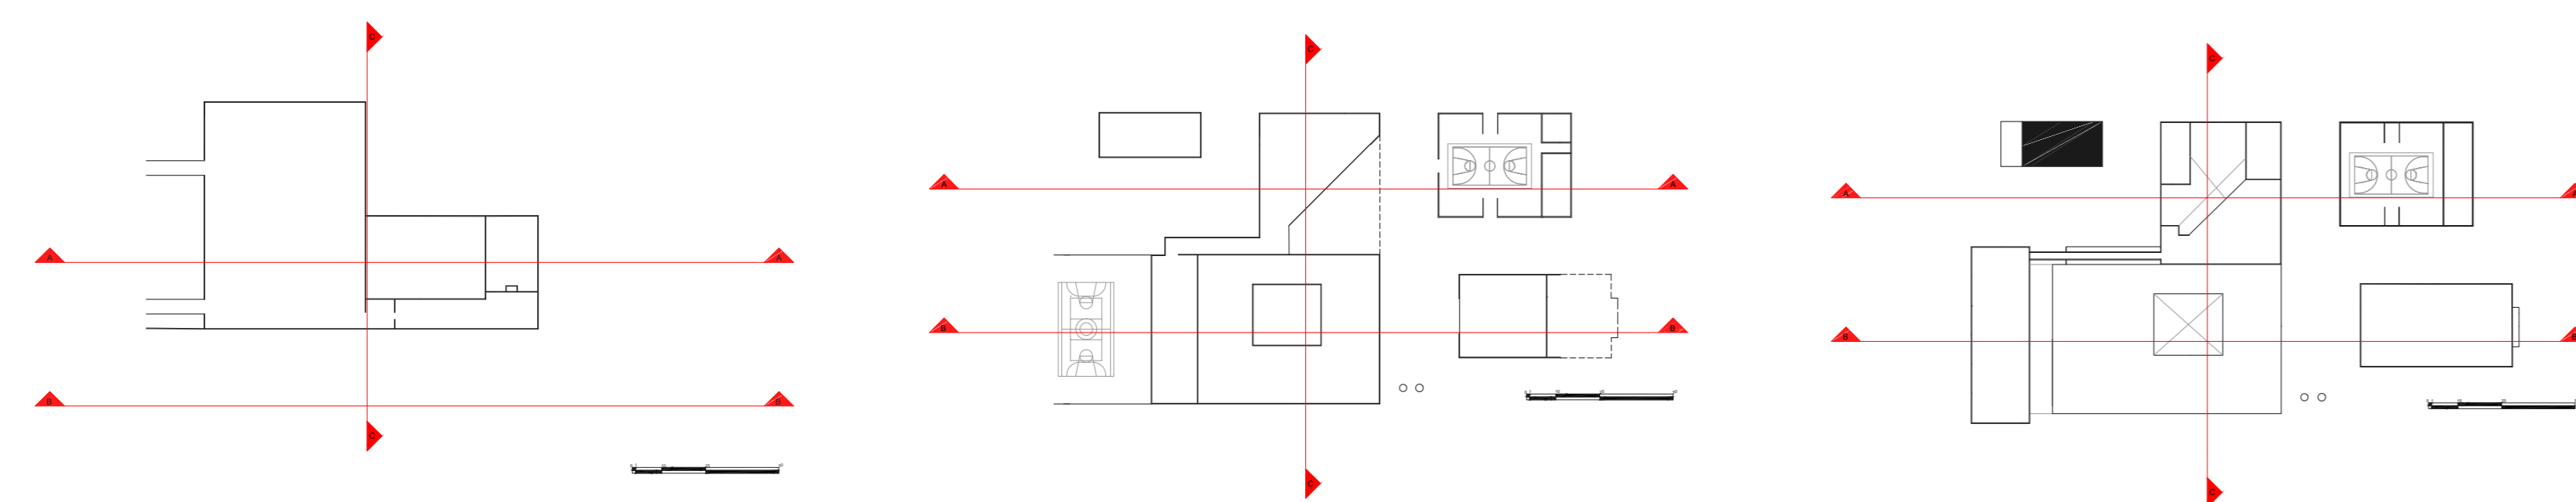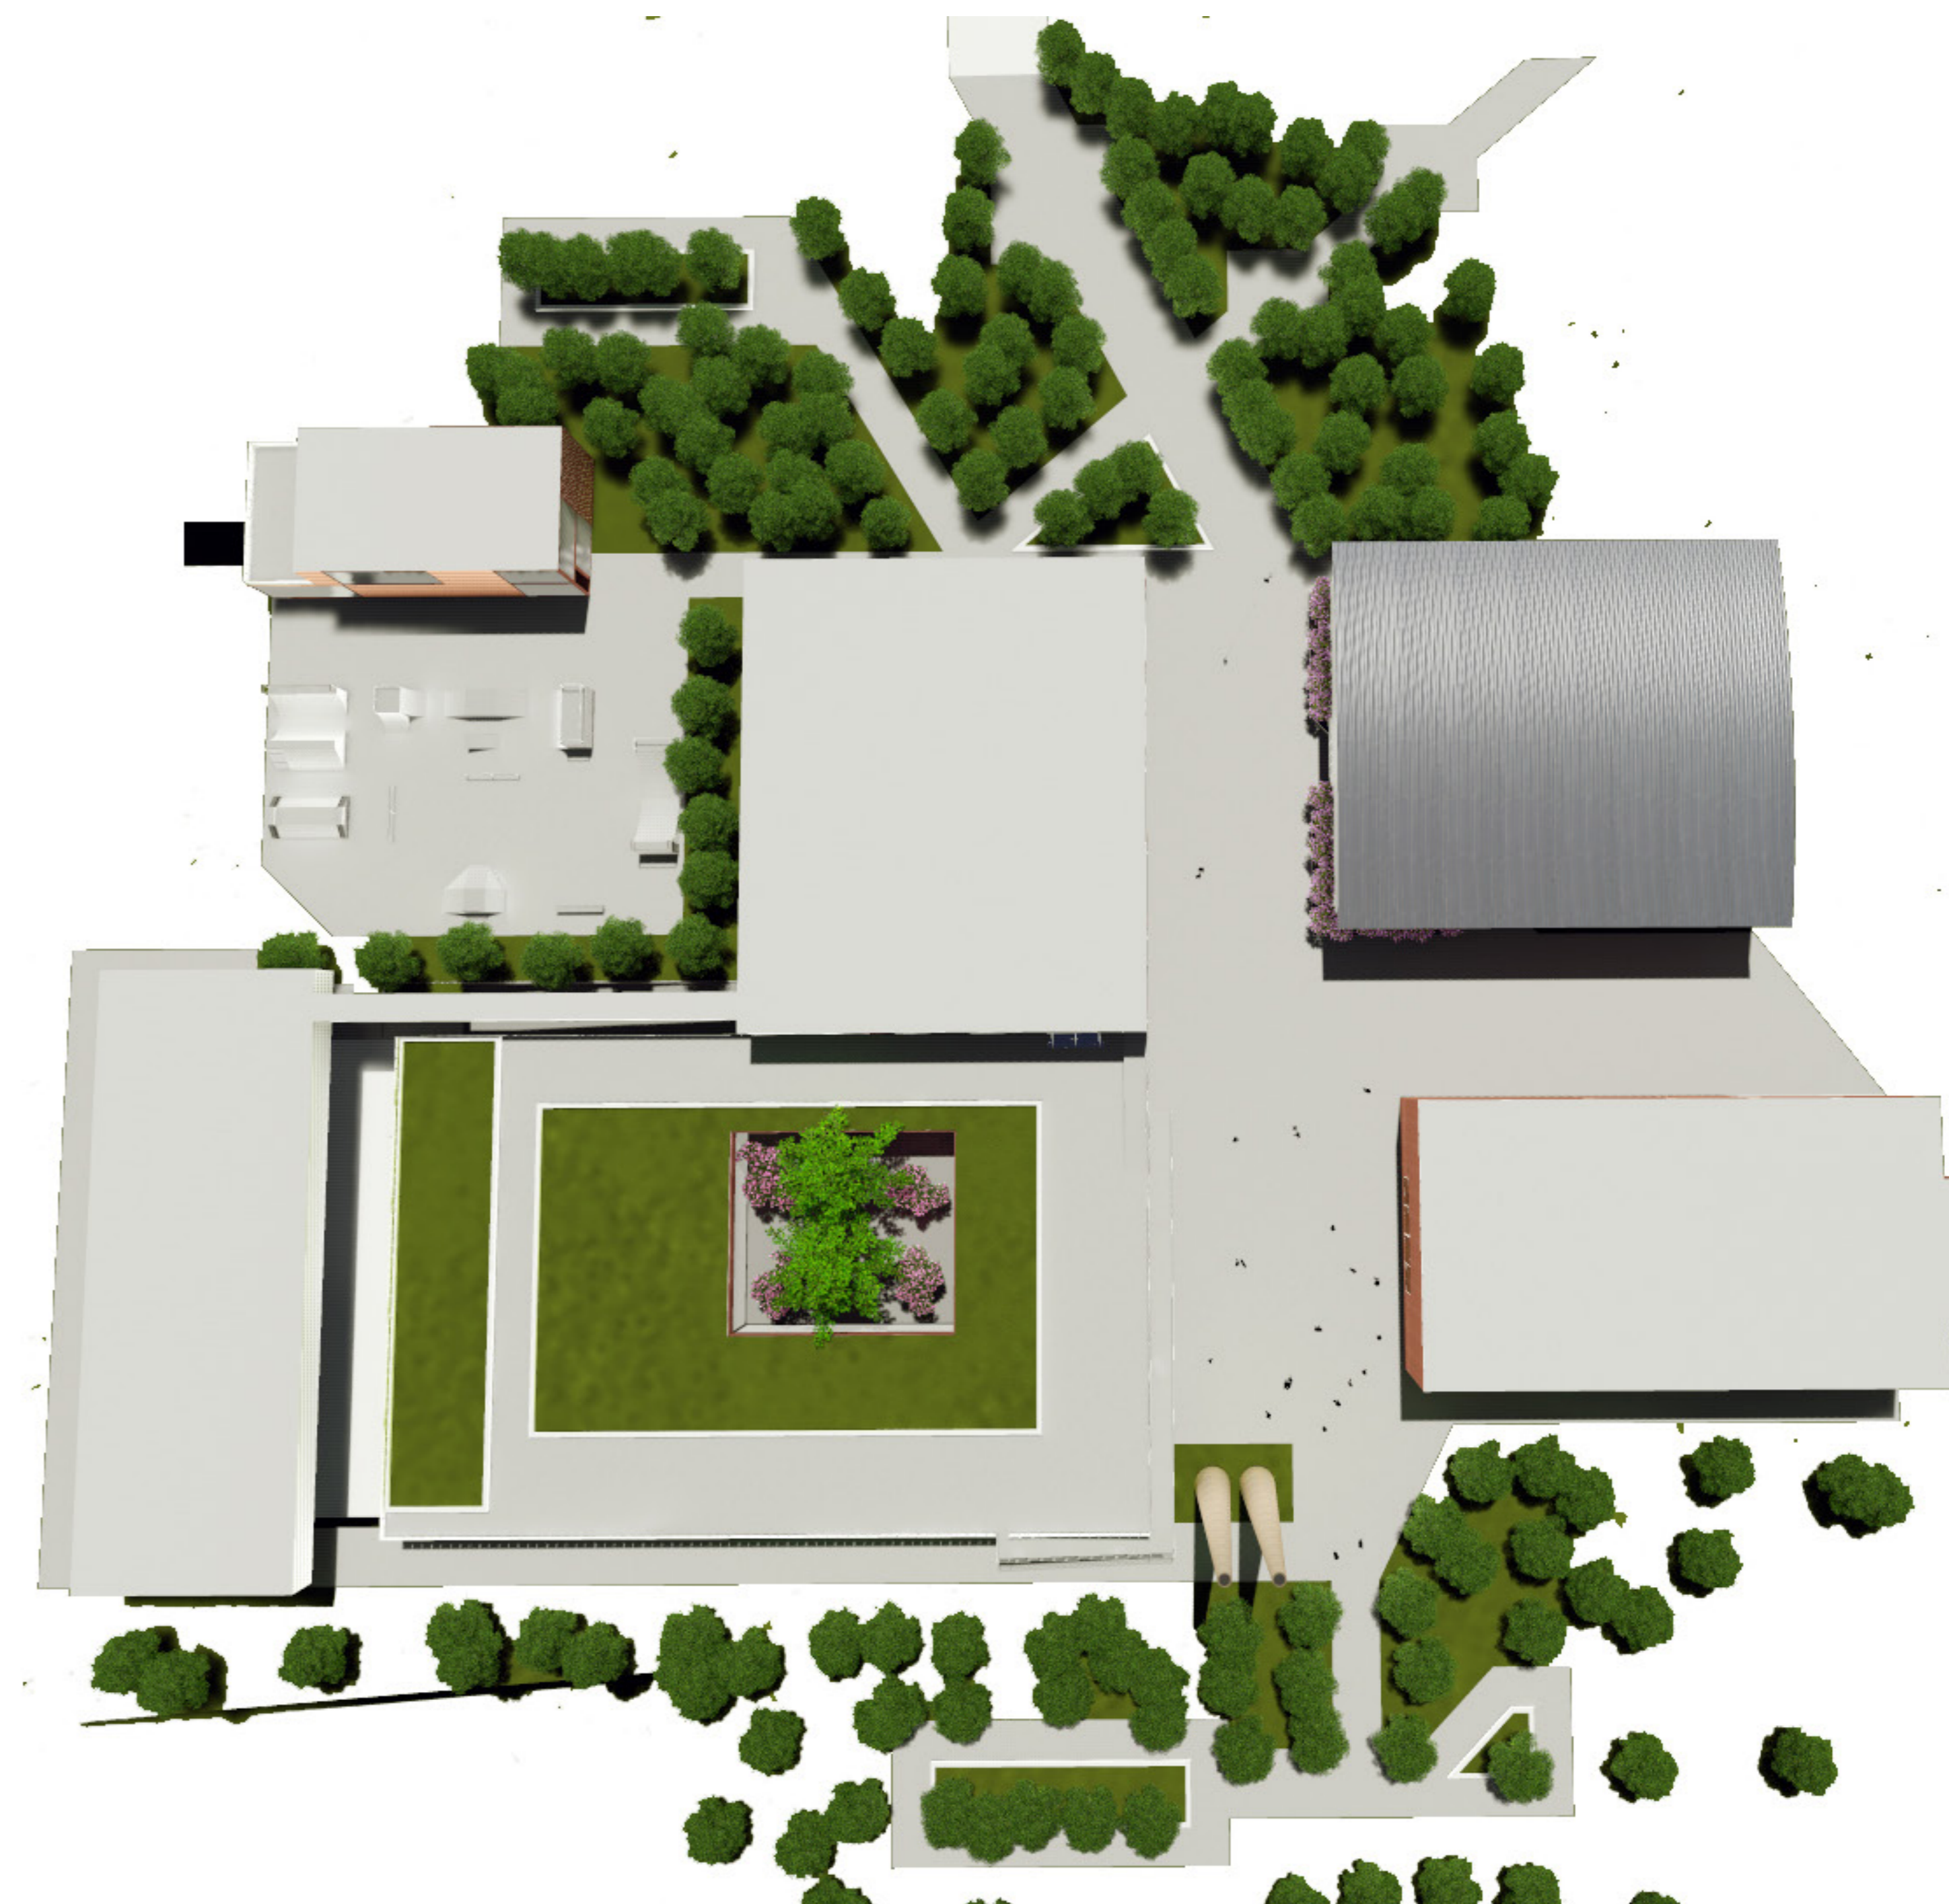

IMPLANTAÇÃO

IMPLANTAÇÃO/ CORTES