


ELEVAÇÃO 1
Escala 1:250

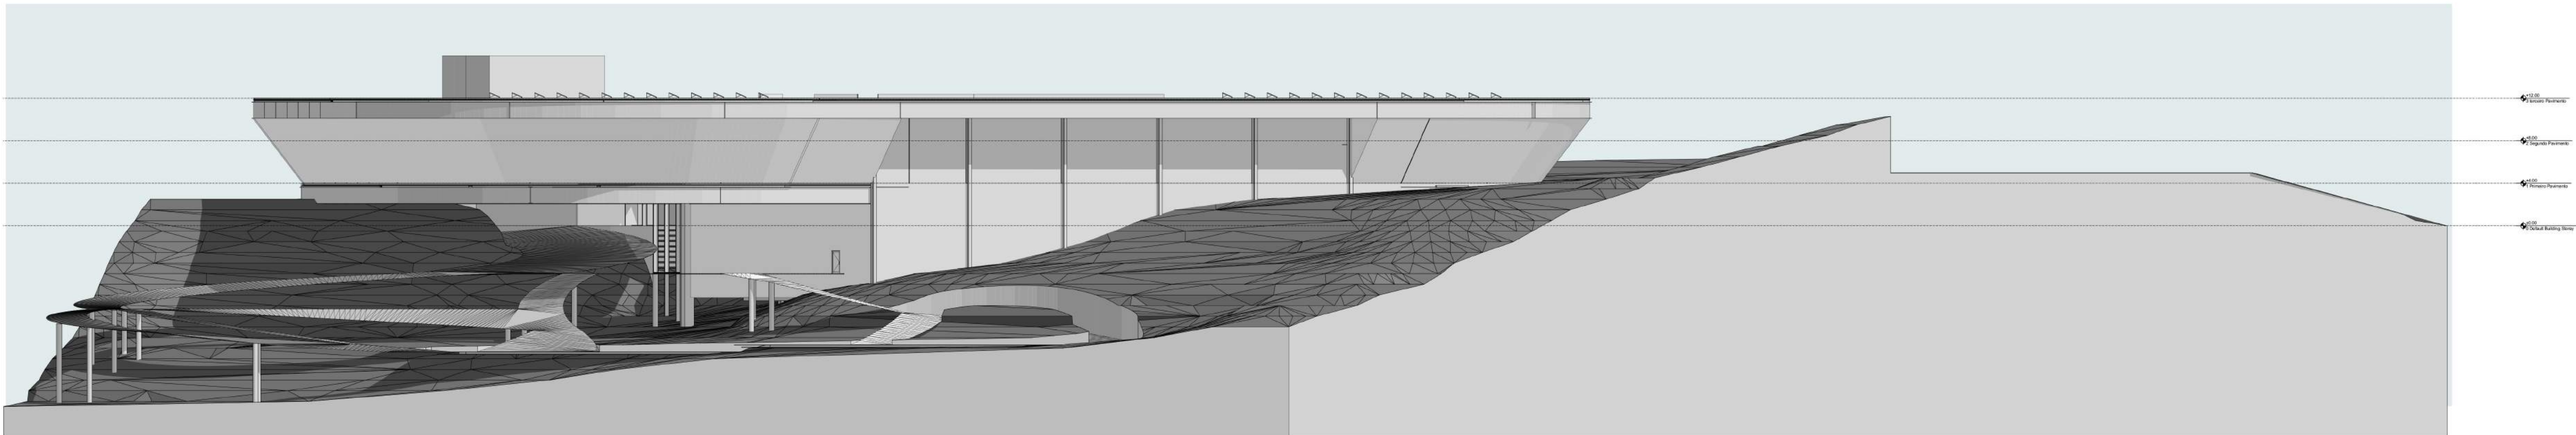

ELEVAÇÃO 2
Escala 1:250



ELEVAÇÃO 3
Escala 1:250