




DIAGRAMAÇÃO CONCEITUAL
SEM ESCALA

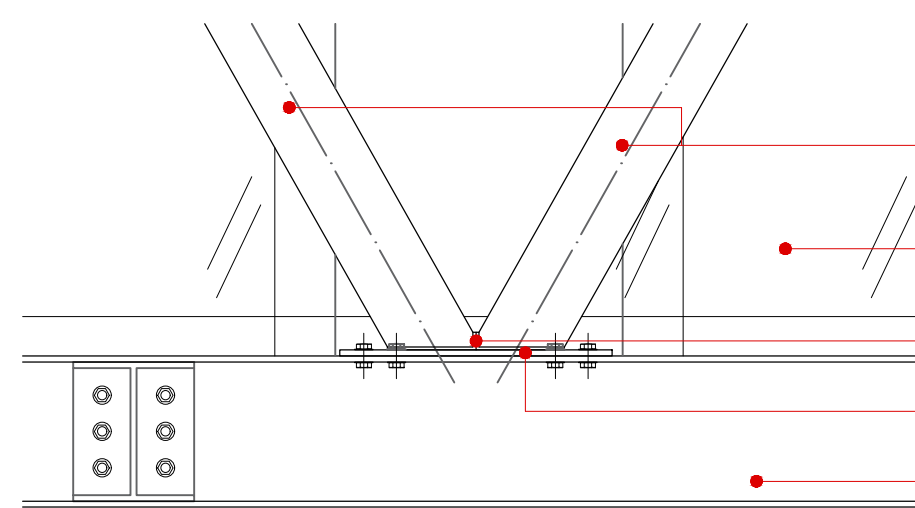


DETALHE 01
ESC. 1:25

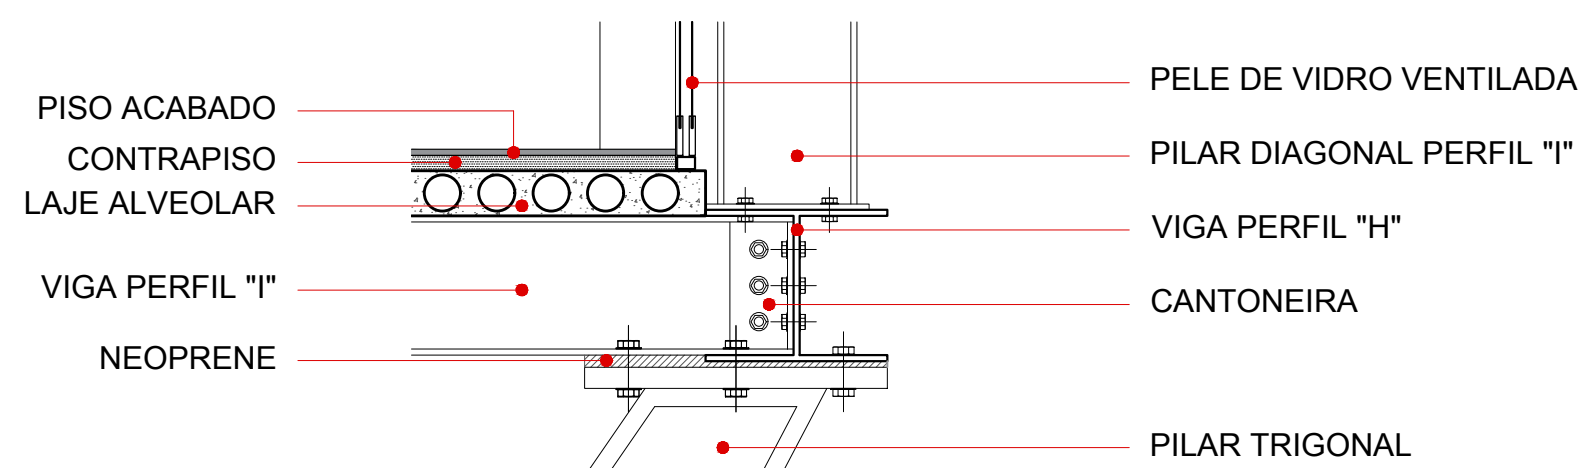


DETALHE 02
ESC. 1:25

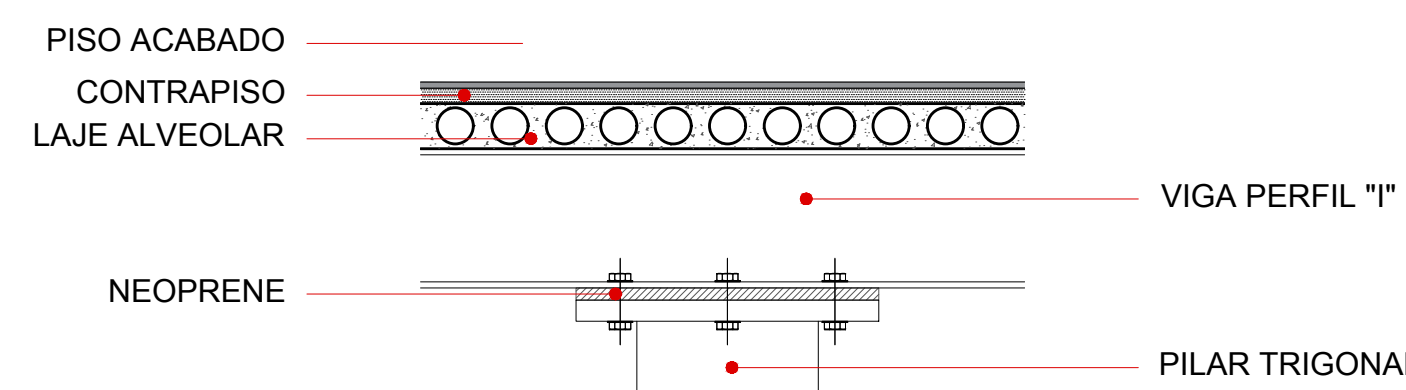



DETALHE 03
ESC. 1:25

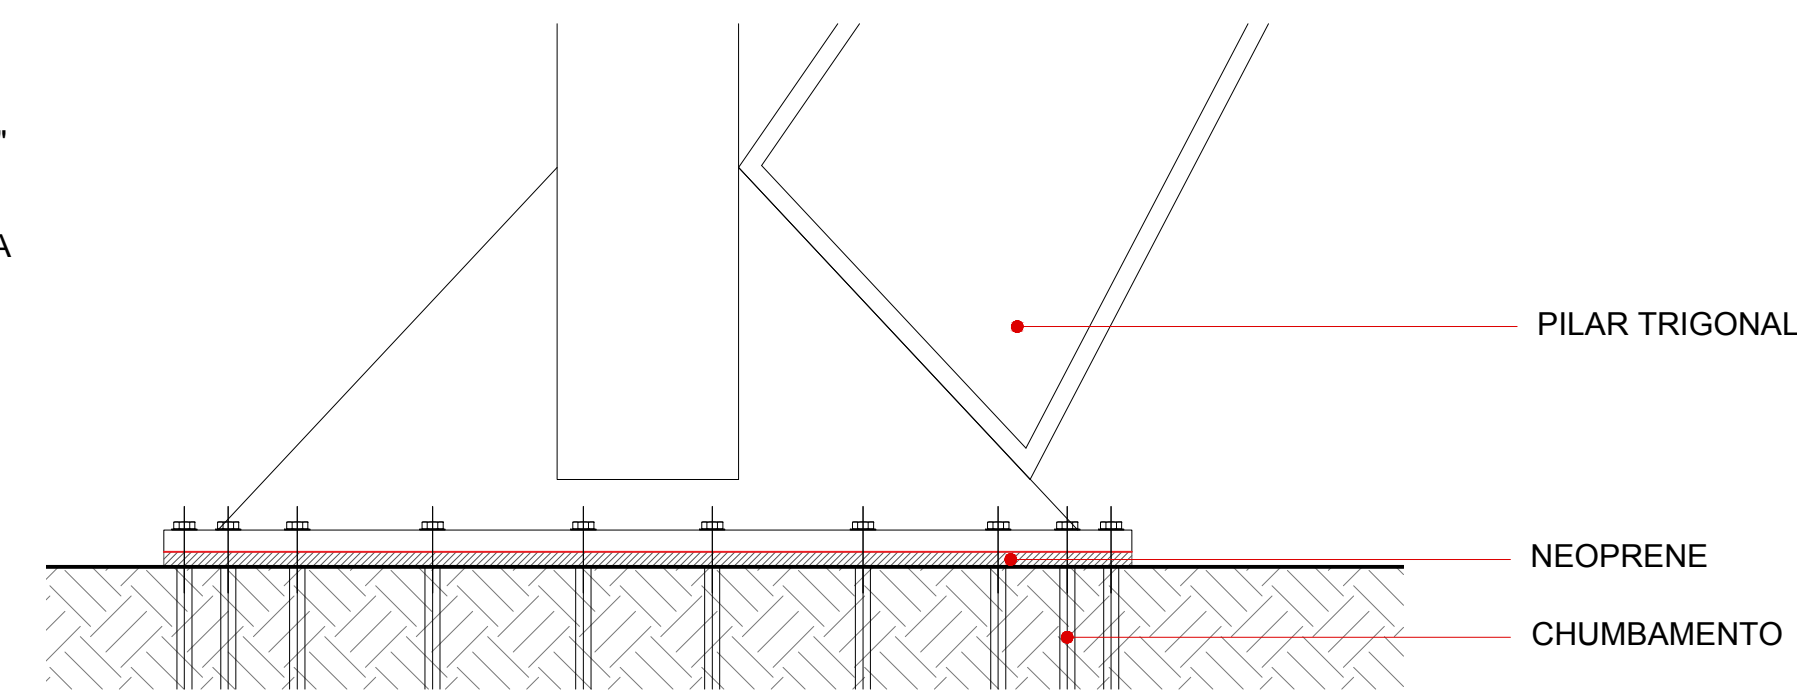

DETALHE 04
ESC. 1:25

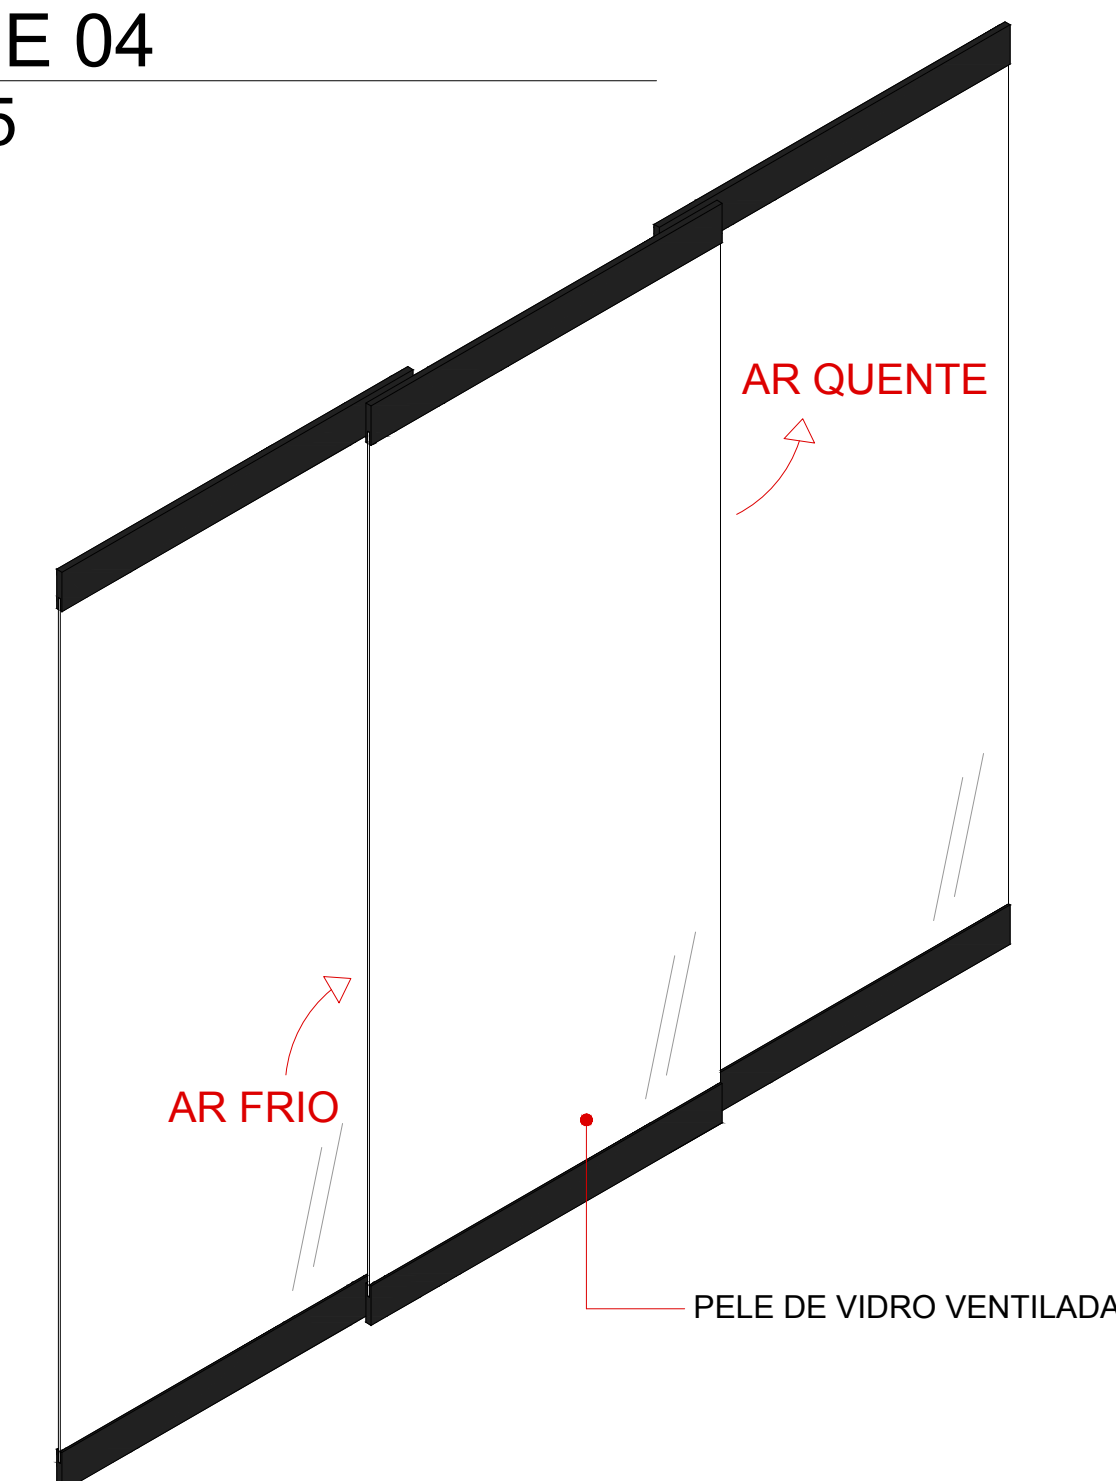

PERSPECTIVA DO CAIXILHO
ESC. 1:25

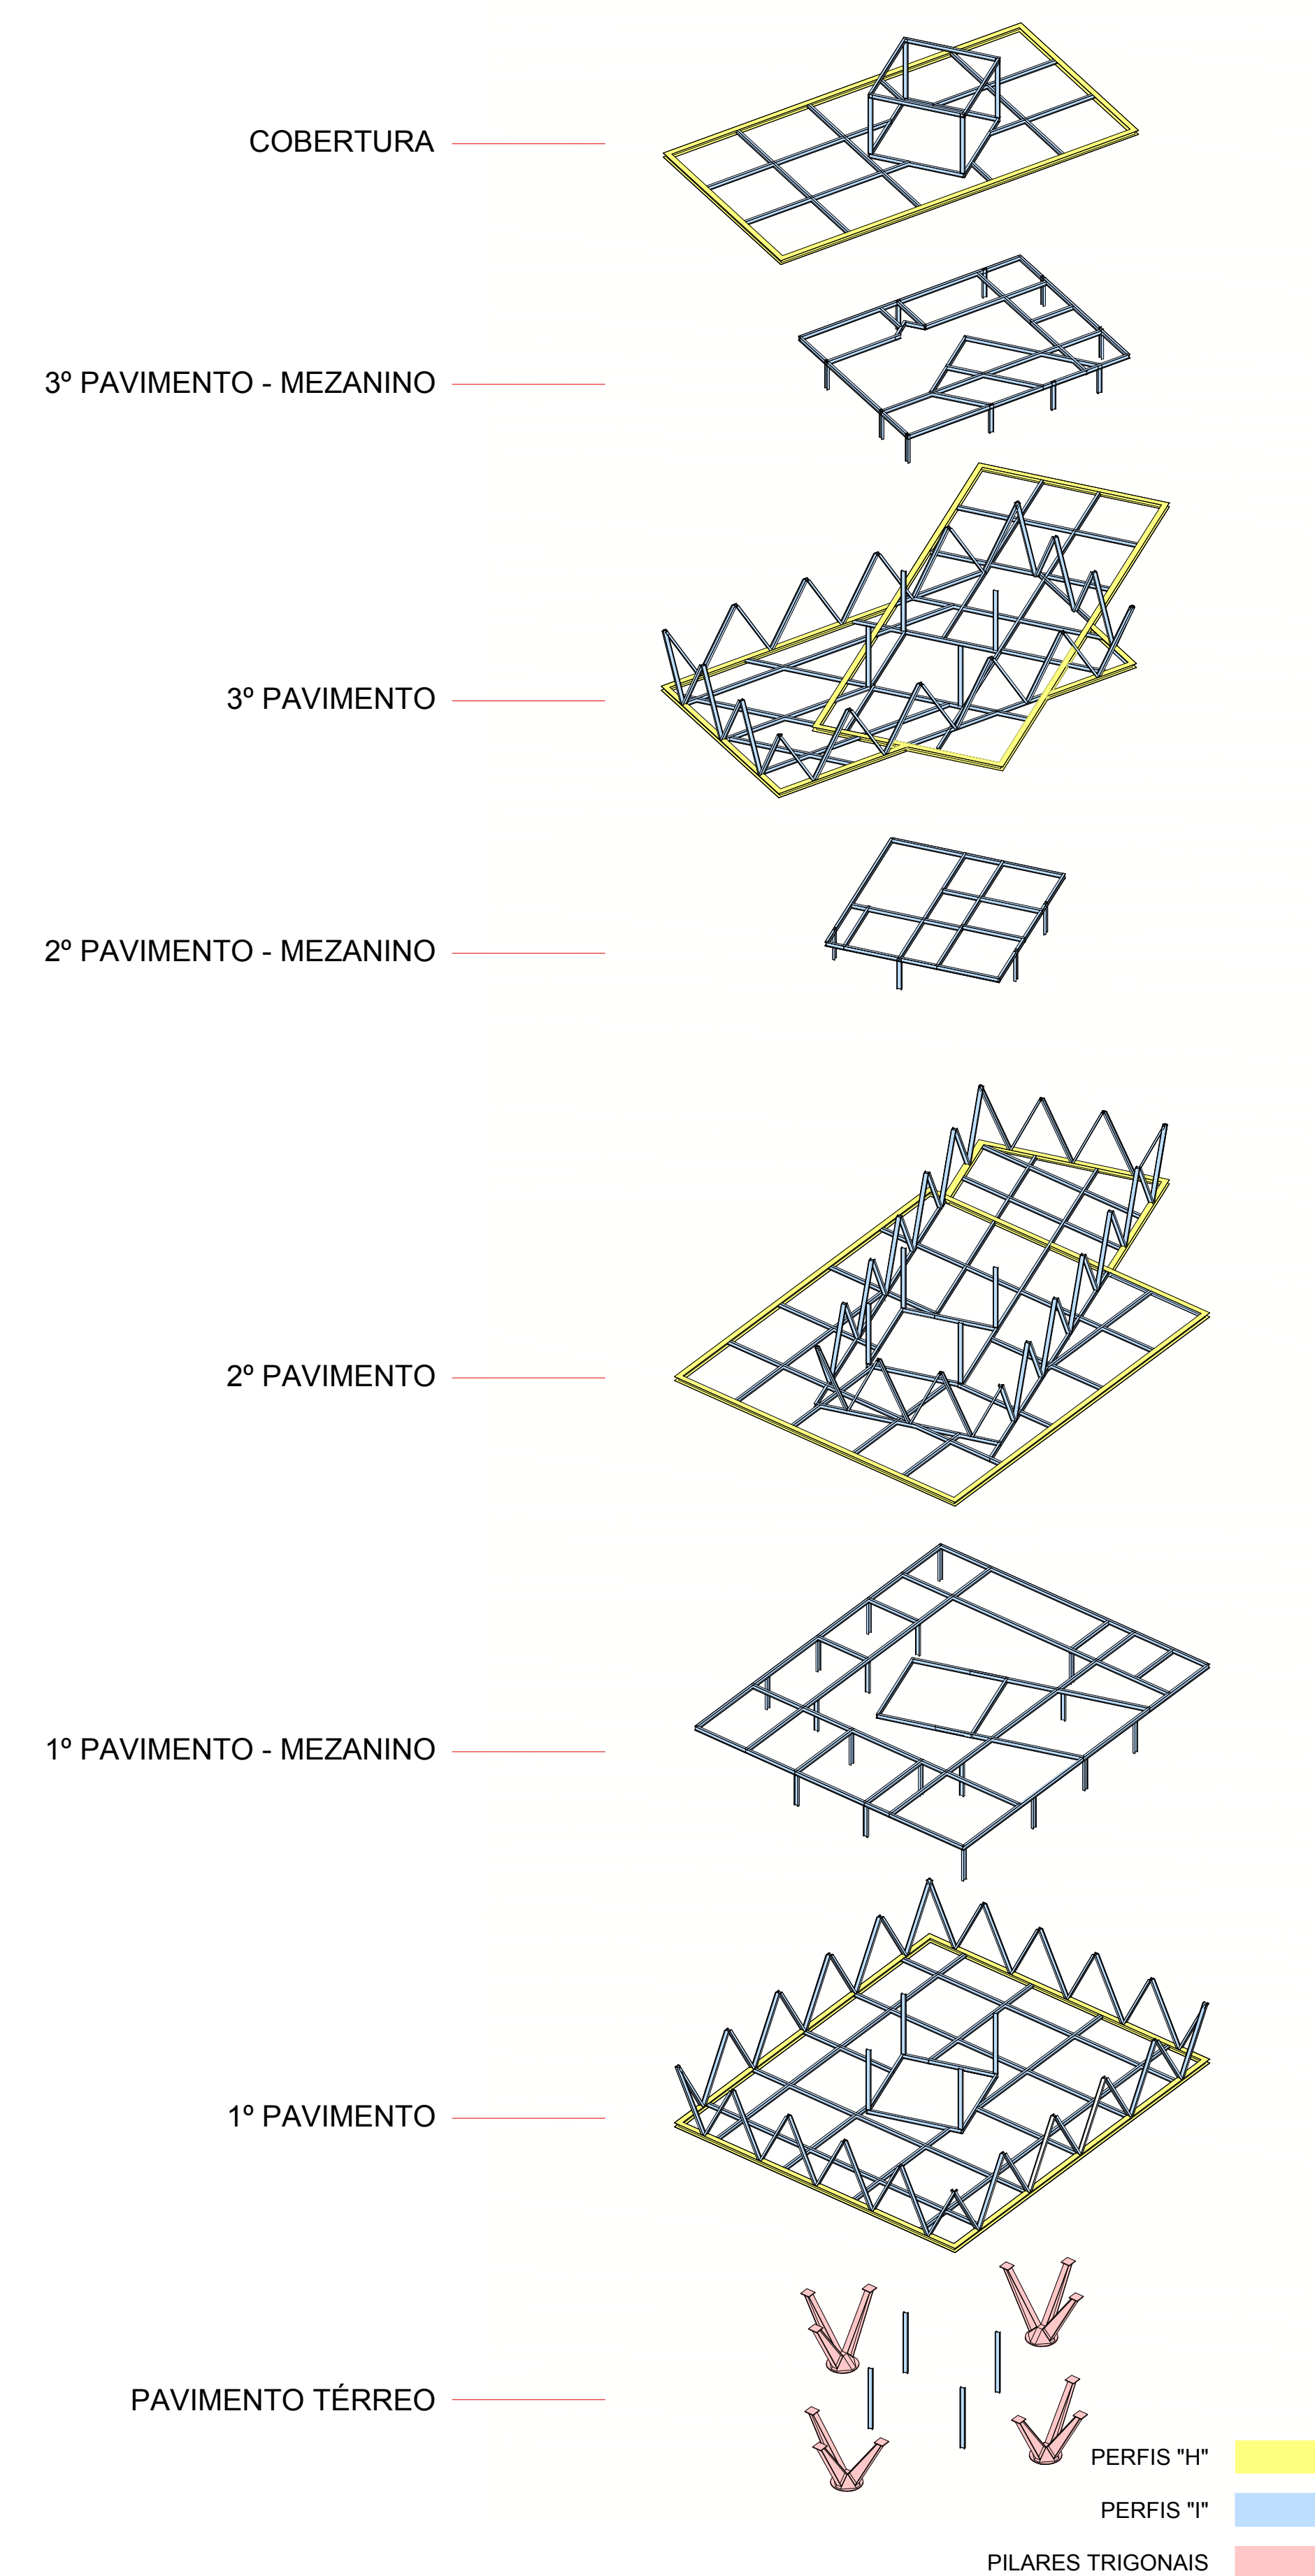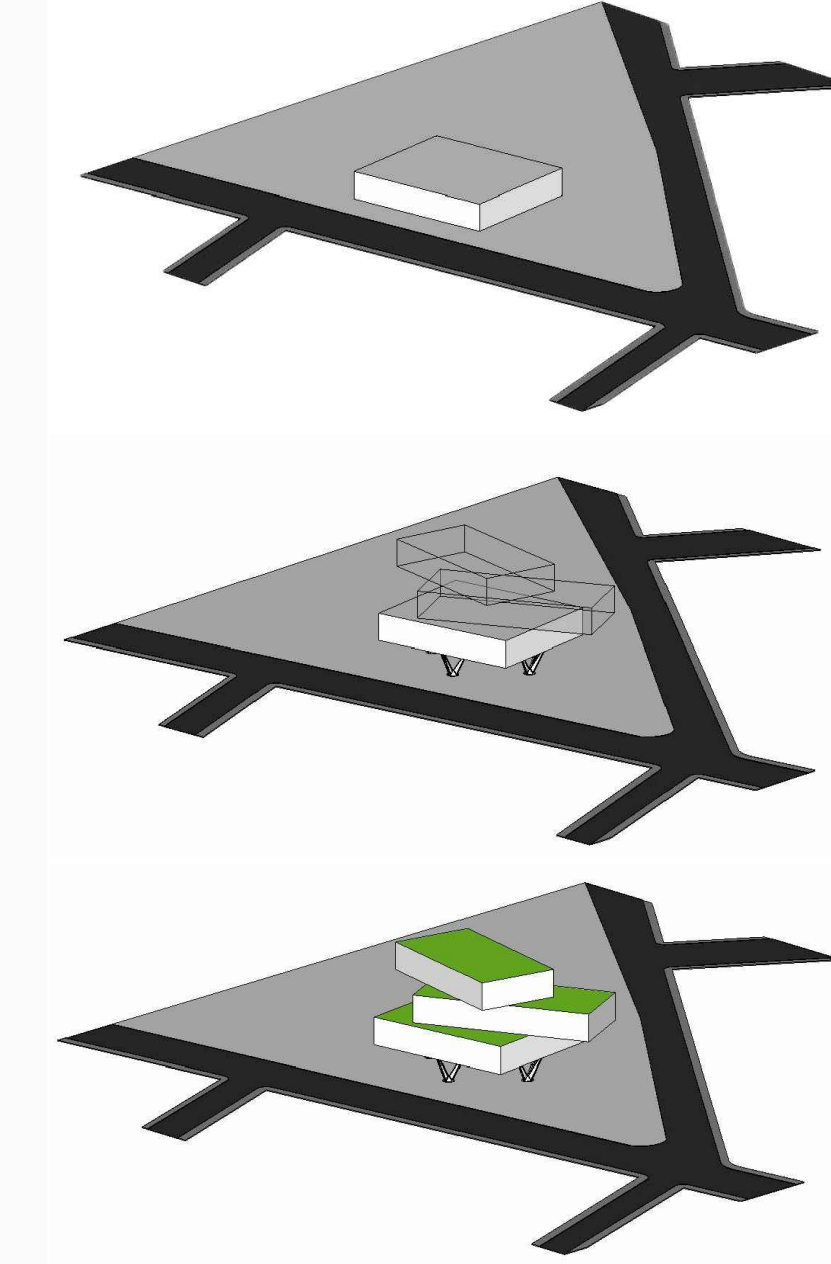

DETALHES CONSTRUTIVOS