

PLANTA PLATEIA SUPERIOR  
ESC. 1:200




R  
E  
V  
E  
S  
T  
I  
M  
E  
N  
T  
O  
S

Revestimento Acústico  
Amadeirado Nexacústic 32 -  
OWA

Tamanho: 2,43x0,16m  
(Ignífugo)

Cor: Natural

Local de Aplicação: Paredes  
laterais das plateias

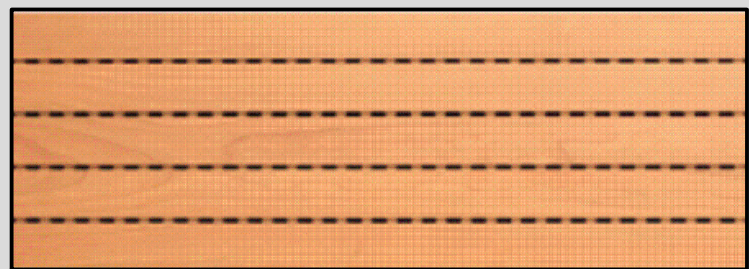

Tecido Fonoabsorvente  
- REF. Inovawall, Lady

Coefficiente de  
Absorção Sonora:  
4000Hz - 0,98

Cor: Cinza




Carpete Itapema

Dimensões: Rolos de 3x50  
metros

100% sintético

Cor: Cinza Escuro

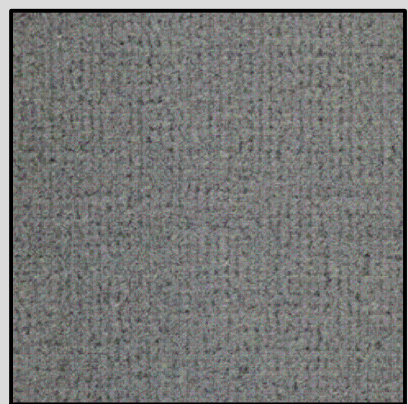


PLANTA FOYER  
ESC. 1:200



Piso Vinílico - Linha Absolute  
- Elements - Tarkett  
Fadamac

3mm de espessura

COD. 9240925

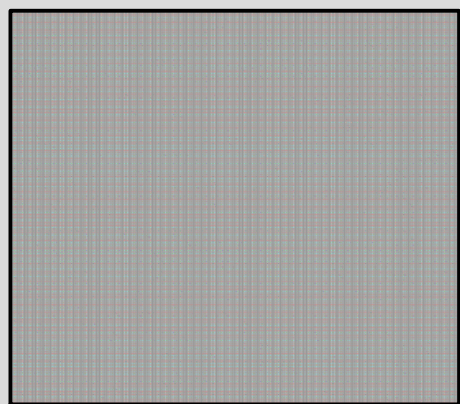

Piso do Foyer em cimento  
queimado


Cor: Natural



- 01 - HALL CENTRAL - 48m²
- 02 - FOYER - 501m²
- 03 - BILHETERIA - 16m²
- 04 - CHAPELARIA - 11m²
- 05 - BAR DA ESCADA - 110m²
- 06 - SANITÁRIO FEMININO - 11,26m²
- 07 - SANITÁRIO MASCULINO - 11,26m²
- 08 - SANITÁRIO PNE - 3,36m²
- 09 - TEATRO PLATEIA BAIXA (700 Lugares) - 932m²
- 10 - FOSSO DA ORQUESTRA - 99m²
- 11 - PALCO + COXIA - 555m²
- 12 - CIRCULAÇÃO ATORES

 LUGARES PARA CADEIRAS DE RODAS - 5und

 LUGARES ADAPTADOS - 5und

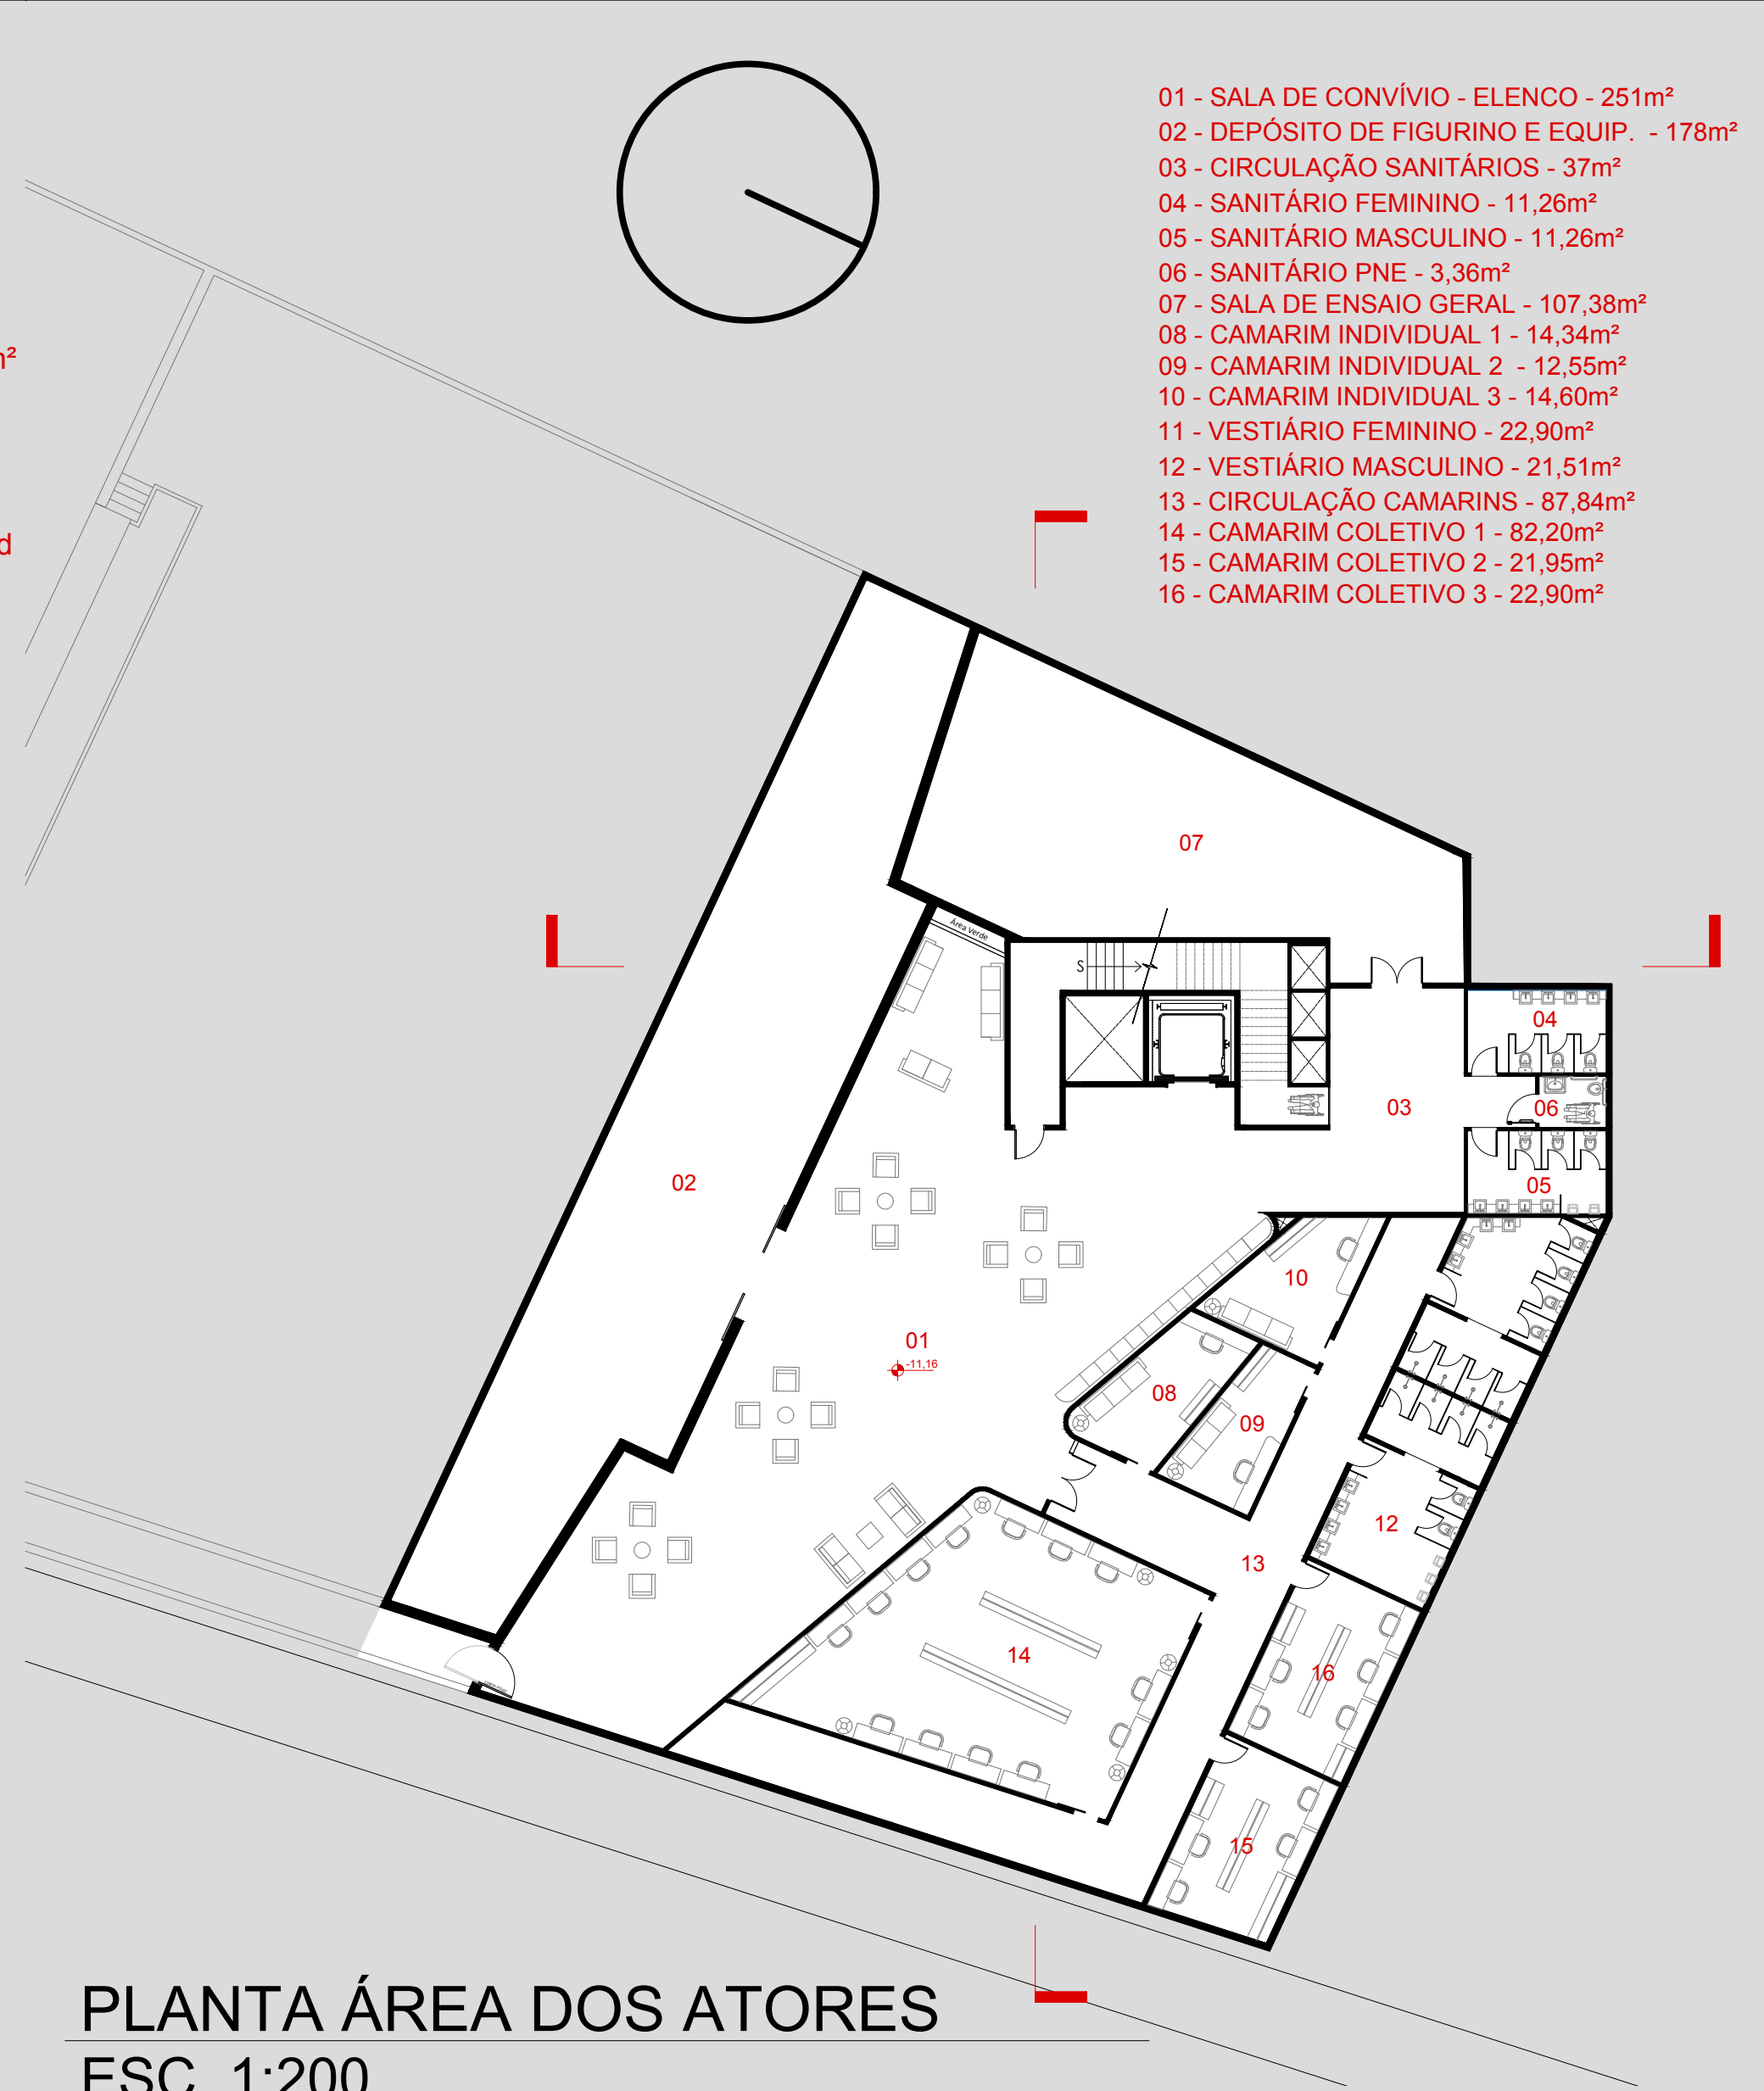

PLANTA ÁREA DOS ATORES  
ESC. 1:200





Poltrona Série 250 OS Salem

Cor do Estofado: Cinza Médio

Cor do Acabamento em  
Madeira: Carvalho Natural

Estofado com absorção  
acústica

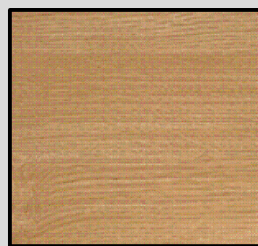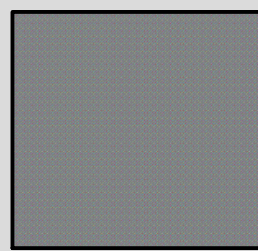

Painel Interativo - Inclinado

Droid Displays

Tela de 42 polegadas com  
touch screen

Cor: Branco



- 01 - SALA DE CONVÍVIO - ELENCO - 251m²
- 02 - DEPÓSITO DE FIGURINO E EQUIP. - 178m²
- 03 - CIRCULAÇÃO SANITÁRIOS - 37m²
- 04 - SANITÁRIO FEMININO - 11,26m²
- 05 - SANITÁRIO MASCULINO - 11,26m²
- 06 - SANITÁRIO PNE - 3,36m²
- 07 - SALA DE ENSAIO GERAL - 107,38m²
- 08 - CAMARIM INDIVIDUAL 1 - 14,34m²
- 09 - CAMARIM INDIVIDUAL 2 - 12,55m²
- 10 - CAMARIM INDIVIDUAL 3 - 14,60m²
- 11 - VESTIÁRIO FEMININO - 22,90m²
- 12 - VESTIÁRIO MASCULINO - 21,51m²
- 13 - CIRCULAÇÃO CAMARINS - 87,84m²
- 14 - CAMARIM COLETIVO 1 - 82,20m²
- 15 - CAMARIM COLETIVO 2 - 21,95m²
- 16 - CAMARIM COLETIVO 3 - 22,90m²

PLANTA BAIXA E MATERIAIS - TEATRO