

4 PLANTA- BAIXA NÍVEL -4,5M  
1/200



ÁREA NORTE DA PRAÇA/ RAMPA: AS PALMEIRAS HUMANIZAM E INDICAM O ACESSO À EDIFICAÇÃO; MOBILIÁRIOS DE ESTAR PROPORCIONAM AMBIENTES AGRAVÁVEIS PARA CONTEMPLAÇÃO OU SOCIALIZAÇÃO; JARDINS VERTICAIS DÃO VIDA AOS MUIROS LATERAIS DA RAMPA.


FACHADA NORTE DA EDIFICAÇÃO: PÓRTICO METÁLICO INDICA O ACESSO; BRISES HORIZONTAIS METÁLICOS GERAM PRIVACIDADE AOS VOLUMES DOS SANITÁRIOS; PAINÉIS DE AÇO CORTEN DÃO MOVIMENTO E REDUZEM A INCIDÊNCIA SOLAR NO INTERIOR, CRIANDO EFEITOS DE LUZ E SOMBRA.




ÁREA OESTE DA PRAÇA: AS PALMEIRAS, CONTÍNUAS ÀS EXISTENTES NO PARQUE METROPOLITANO FRANCISCO DIAS VELHO, INDICAM O ACESSO À EDIFICAÇÃO; CANTEIROS COM VEGETAÇÃO CRIAM BARREIRAS AOS DESNÍVEIS DAS RAMPAS, MOBILIÁRIO GARANTE DESCANSO E ESTAR AO CAMINHANTE.

FACHADA OESTE DA EDIFICAÇÃO: PÉRGOLA METÁLICA INDICA O ACESSO À EDIFICAÇÃO; BRISES VERTICAIS METÁLICOS GERAM PRIVACIDADE AOS AMBIENTES ADMINISTRATIVOS; BRISE VERTICAL COM JARDIM SUSPENSO PROPORCIONA VIDA E CONFORTO AO CONJUNTO.

ESQUEMA DE CIRCULAÇÕES

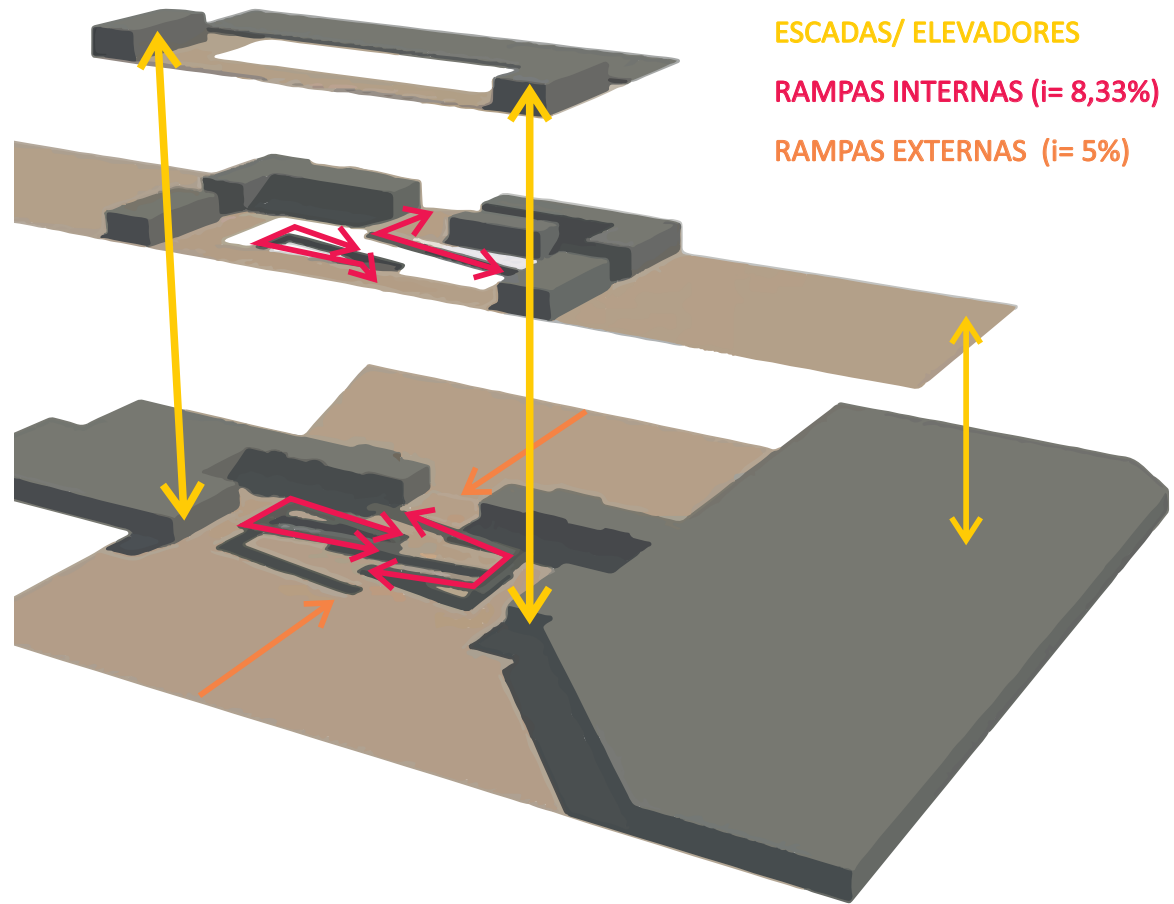

ESQUEMA DE ACESSOS

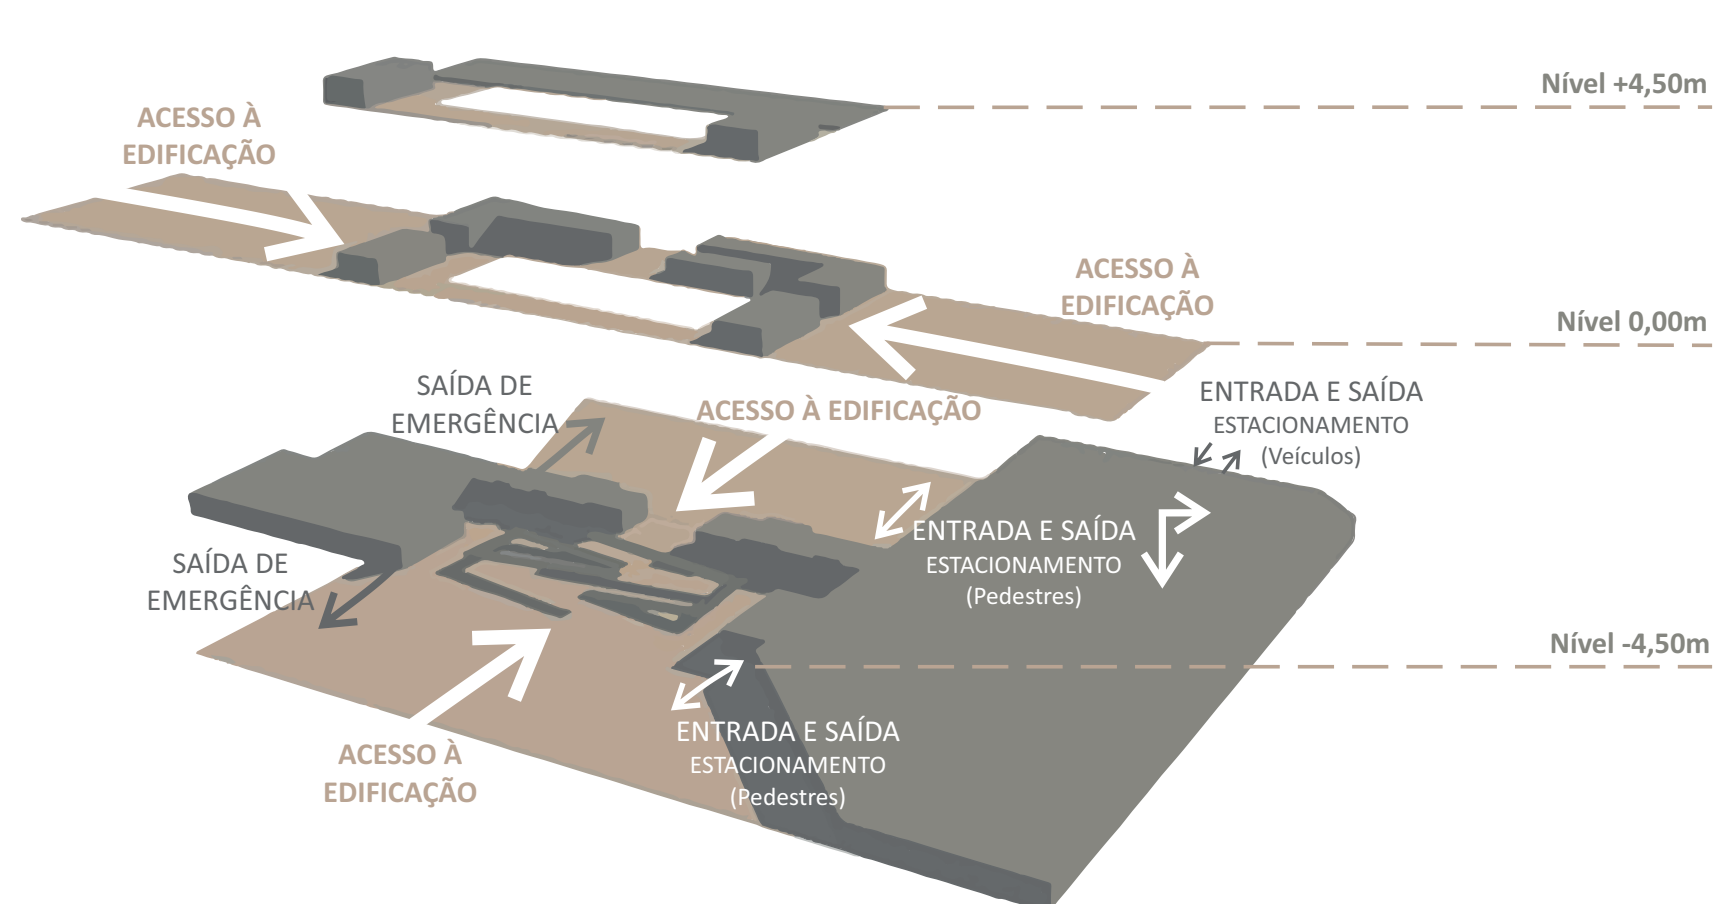


O programa do Espaço Cultural foi elaborado de maneira a suprir a necessidade de ambientes de aprendizado, contato com a arte e espaços de lazer e encontro no Centro de Florianópolis. Os recintos que compõem a edificação foram alocados conforme a sequência de fluxos, acessos, uso e orientação solar e encontram-se distribuídos em três níveis, conectados por dois blocos de circulação vertical (elevadores e escadas).

QUADRO DE ÁREAS

NÍVEL	ÁREA
PRIMEIRO (- 4,50m)	4.510,00 m²+7.950,00m² (Estac.)= 12.460,00m²
SEGUNDO (0,00m)	2.770,00m²
TERCEIRO (+ 4,50m)	1.080,00m²
<b>TOTAL</b>	<b>8.360,00m² + 7.950,00m² (Estacionamento.) = 16.310,00m²</b>

ESQUEMA DE ZONEAMENTO

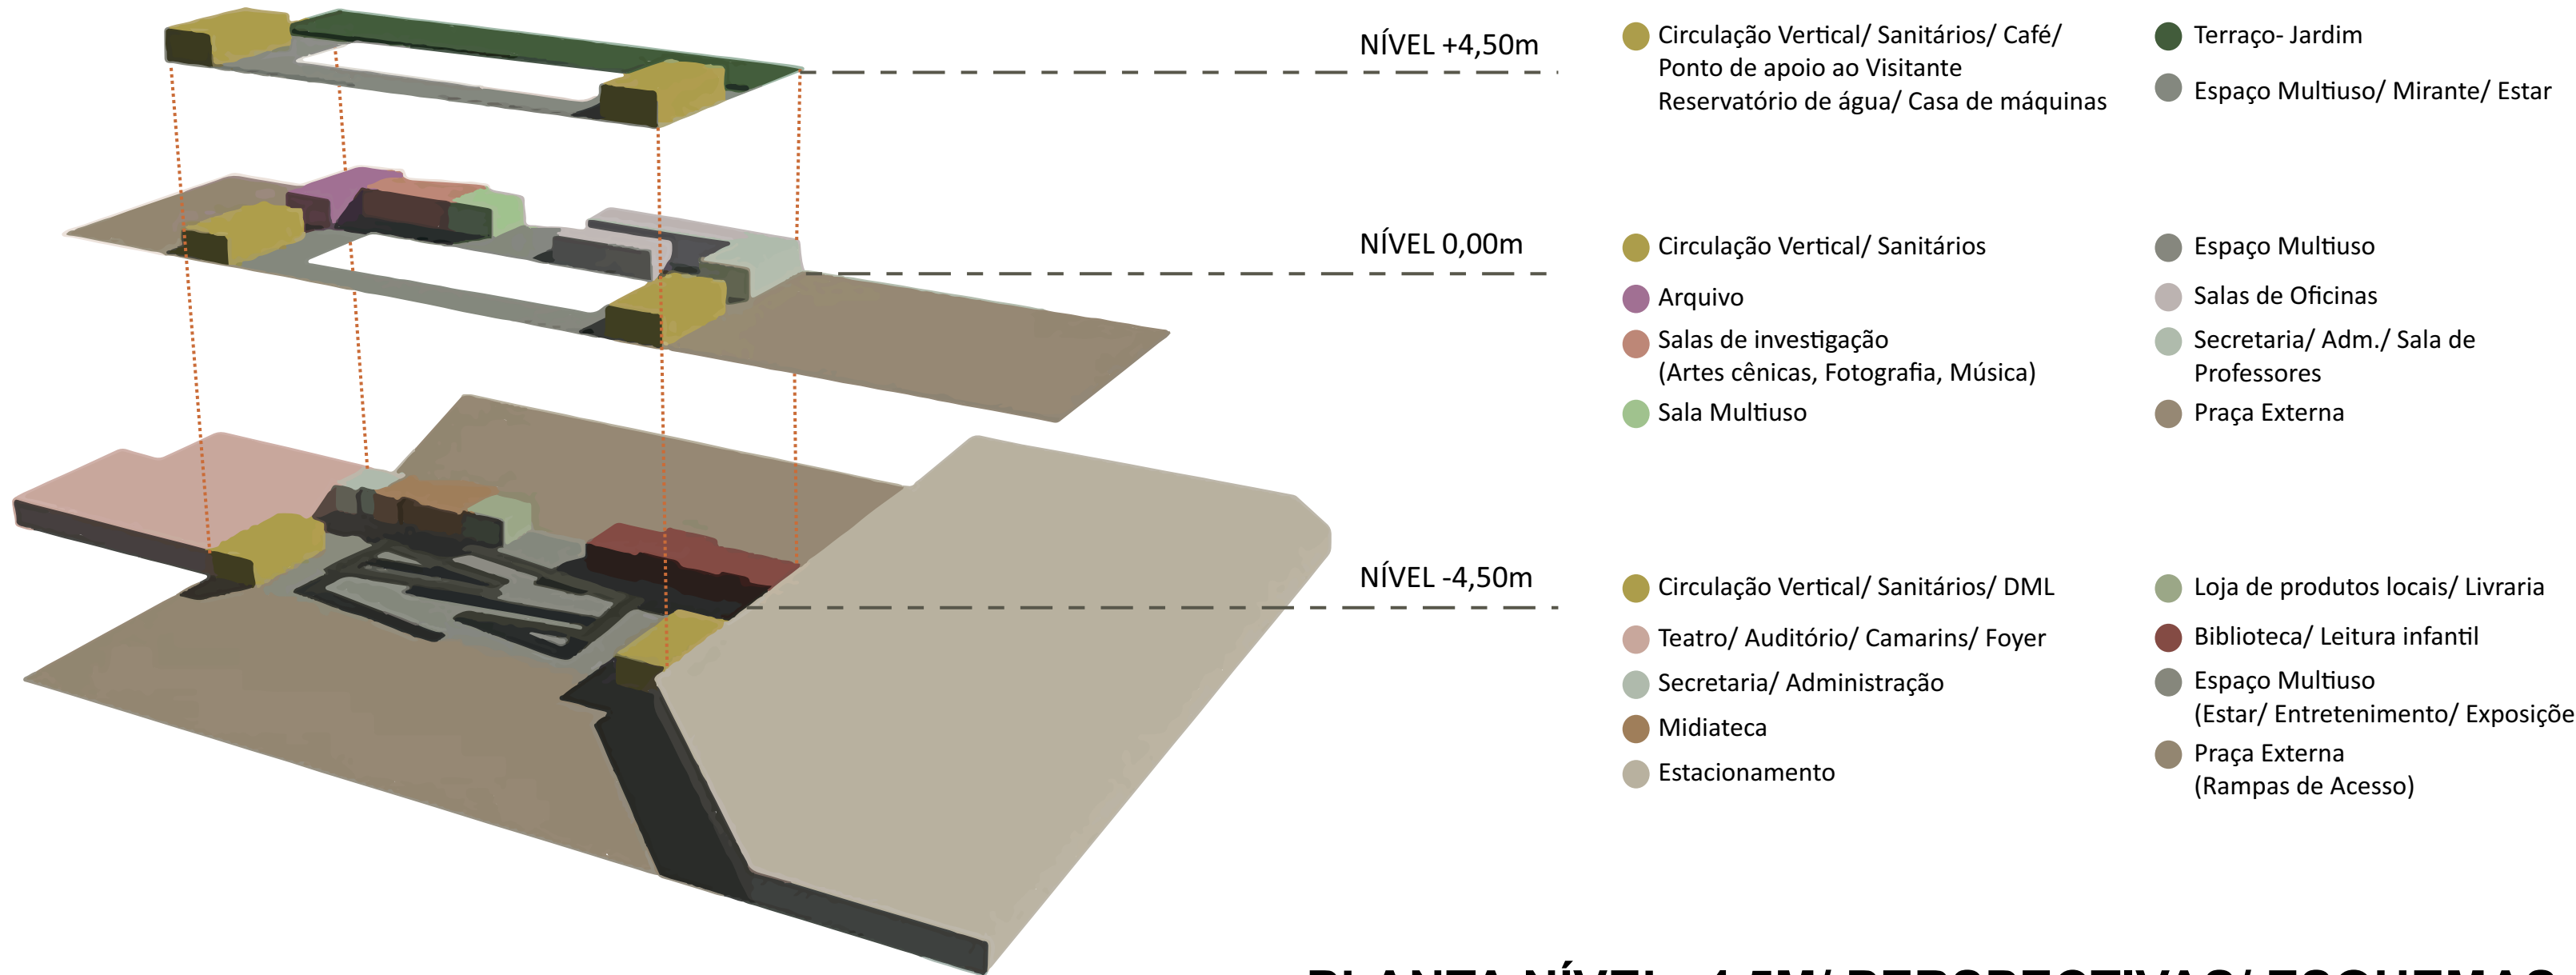

PLANTA NÍVEL -4,5M/ PERSPECTIVAS/ ESQUEMAS