



**CORTE AA ESCALA 1:200**  
REFEITÓRIO E HORTA | PÁTIO | BIBLIOTECA E BERÇÁRIO

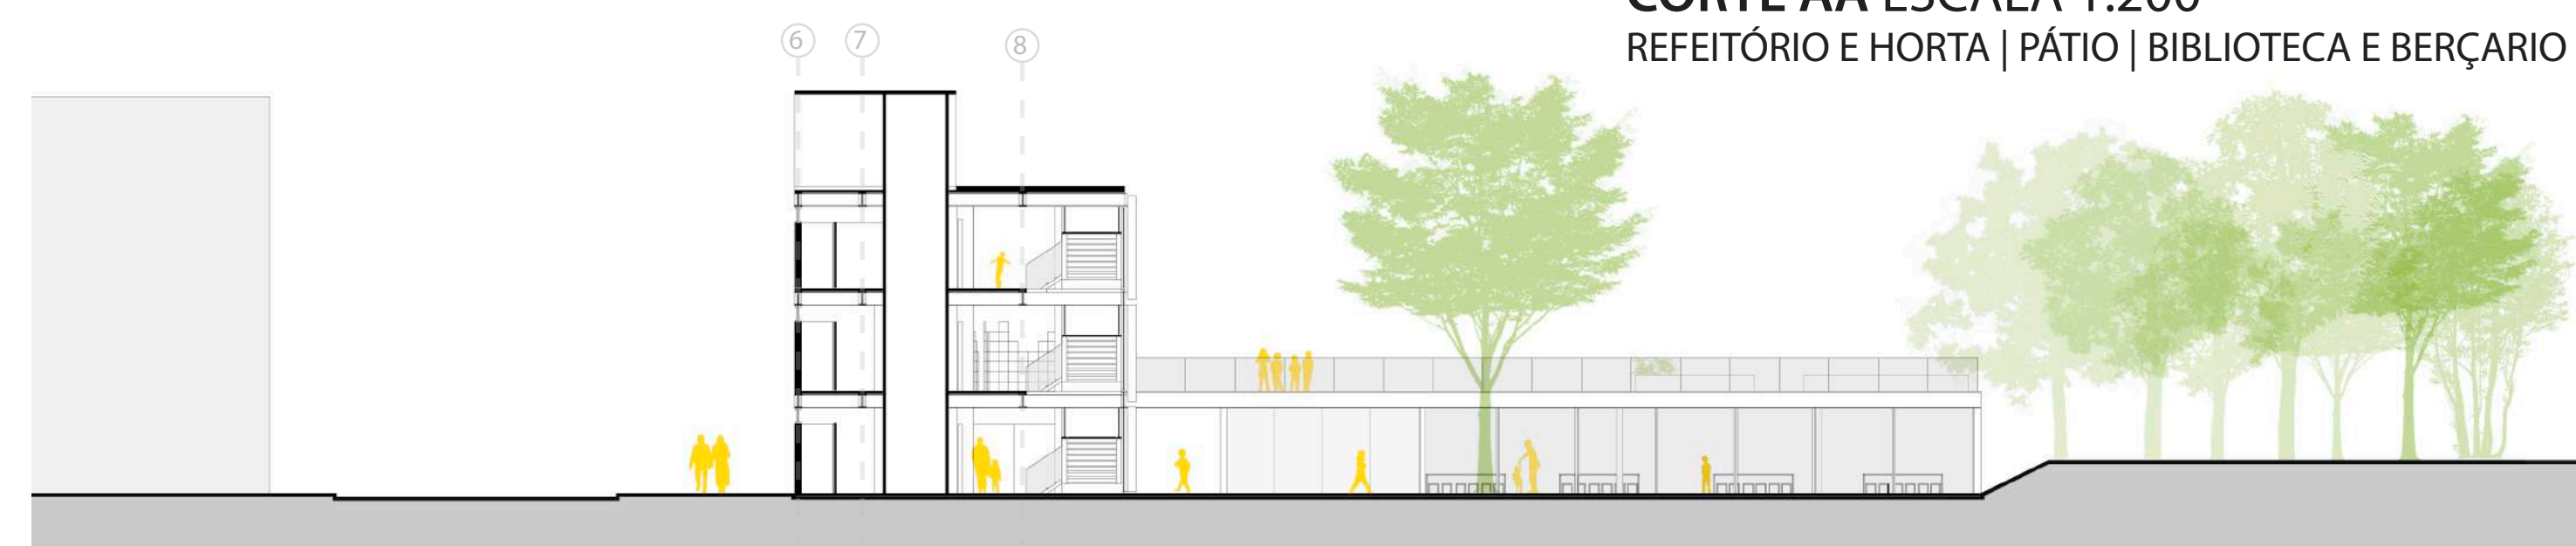

**CORTE BB ESCALA 1:200**  
TORRE DE CIRCULAÇÃO E BANHEIROS | PÁTIO

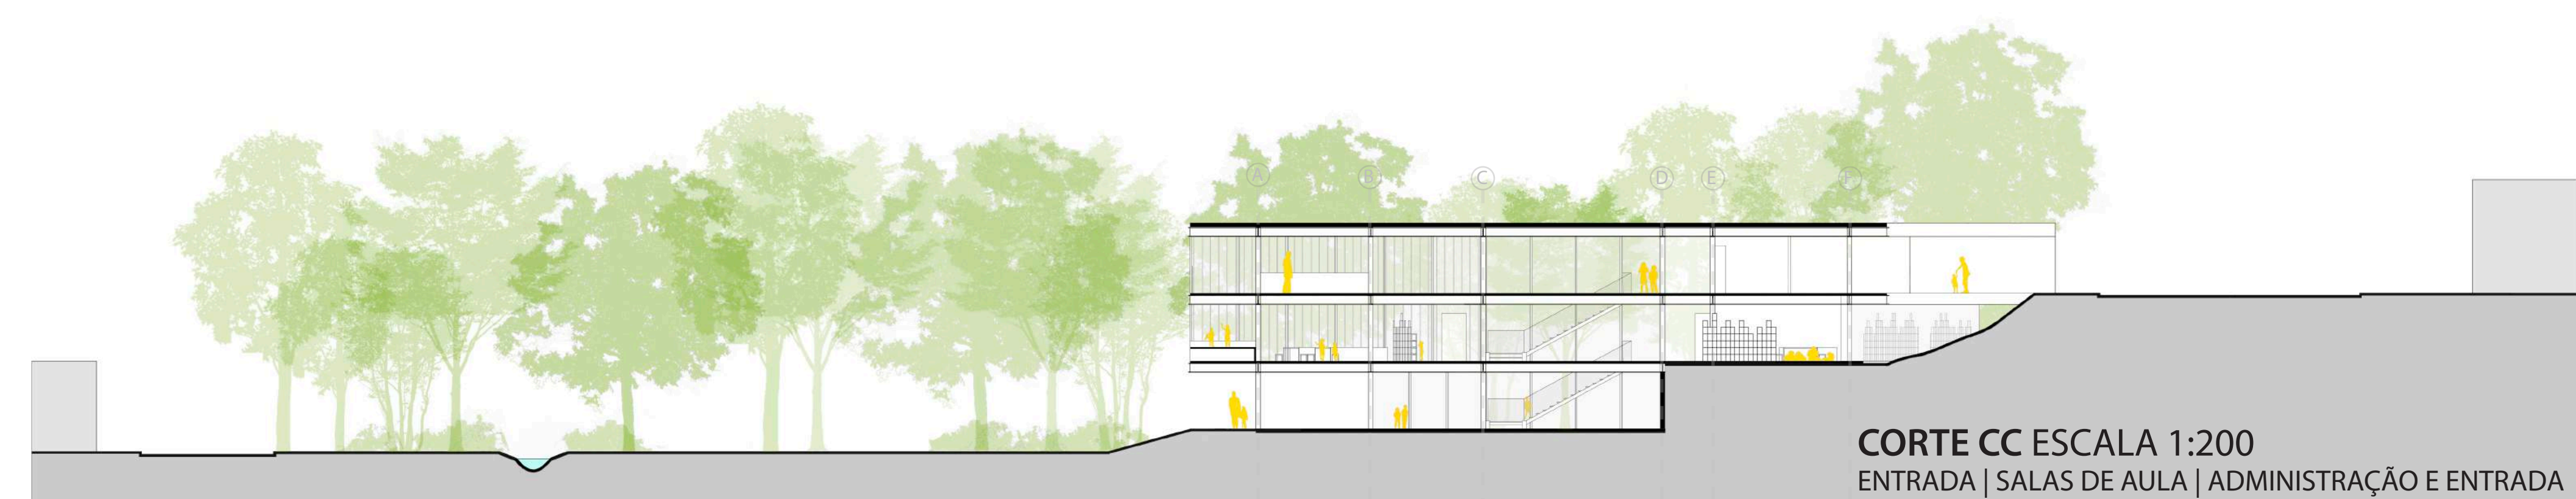

**CORTE CC ESCALA 1:200**  
ENTRADA | SALAS DE AULA | ADMINISTRAÇÃO E ENTRADA

#### LEGENDA

- 1. refeitório
- 2. banheiros de serviços
- 3. área de serviço
- 4. área de higienização
- 5. cozinha
- 6. depósito

- 7. pátio externo | horta
- 8. espaço recreativo
- 9. escadas
- 10. banheiros
- 11. sala de atividades
- 12. midiateca

- 13. sala de funcionários e reuniões
- 14. escritório educadores
- 15. escritório da diretoria
- 16. secretaria
- 17. recepção
- 18. área de estar

- 19. área para amamentação
- 20. lactário
- 21. berçário
- 22. sala para trocas
- 23. entrada
- 24. estacionamento