



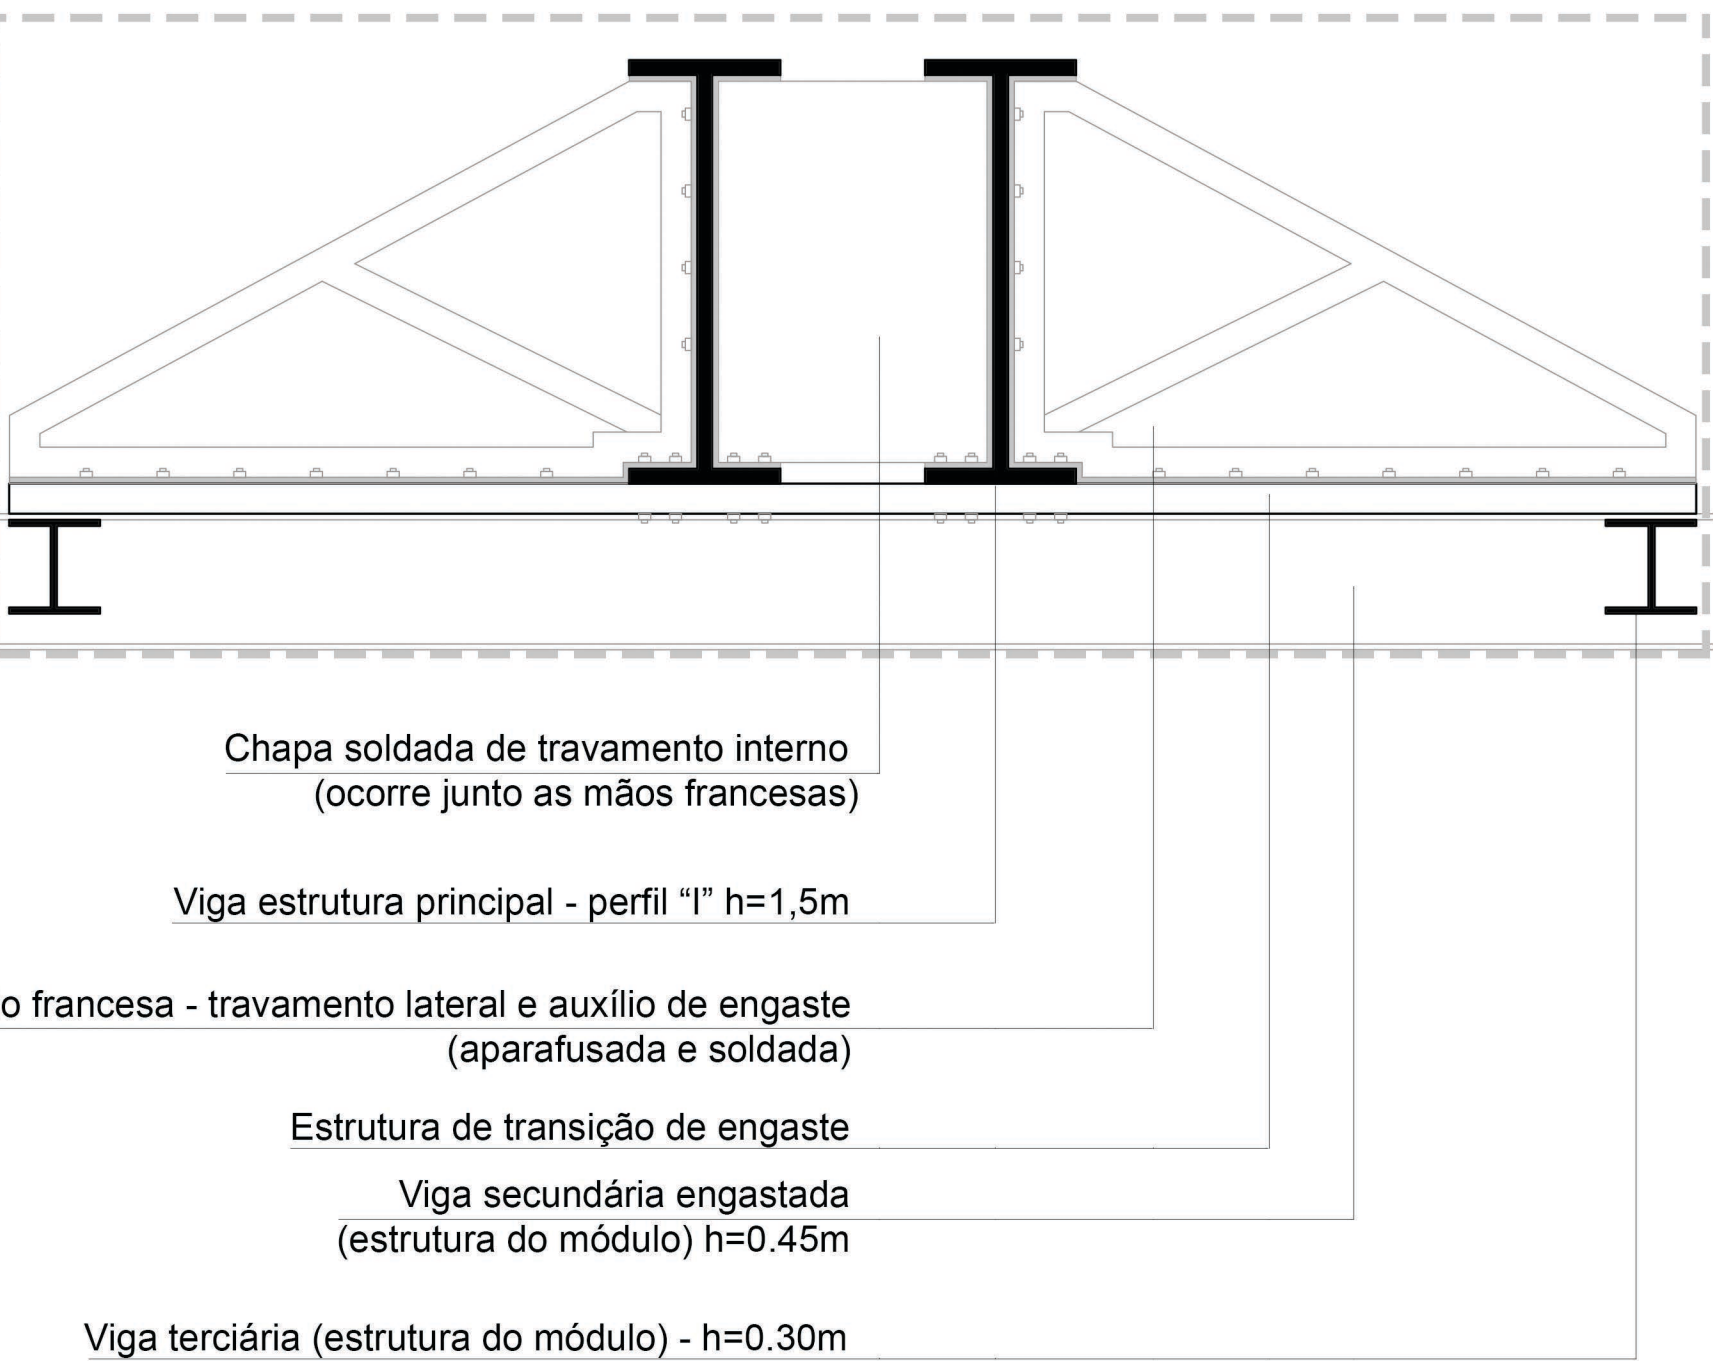


DET.02 - CONJUNTO ENGASTE + TRAVAMENTOS
esc. 1:25

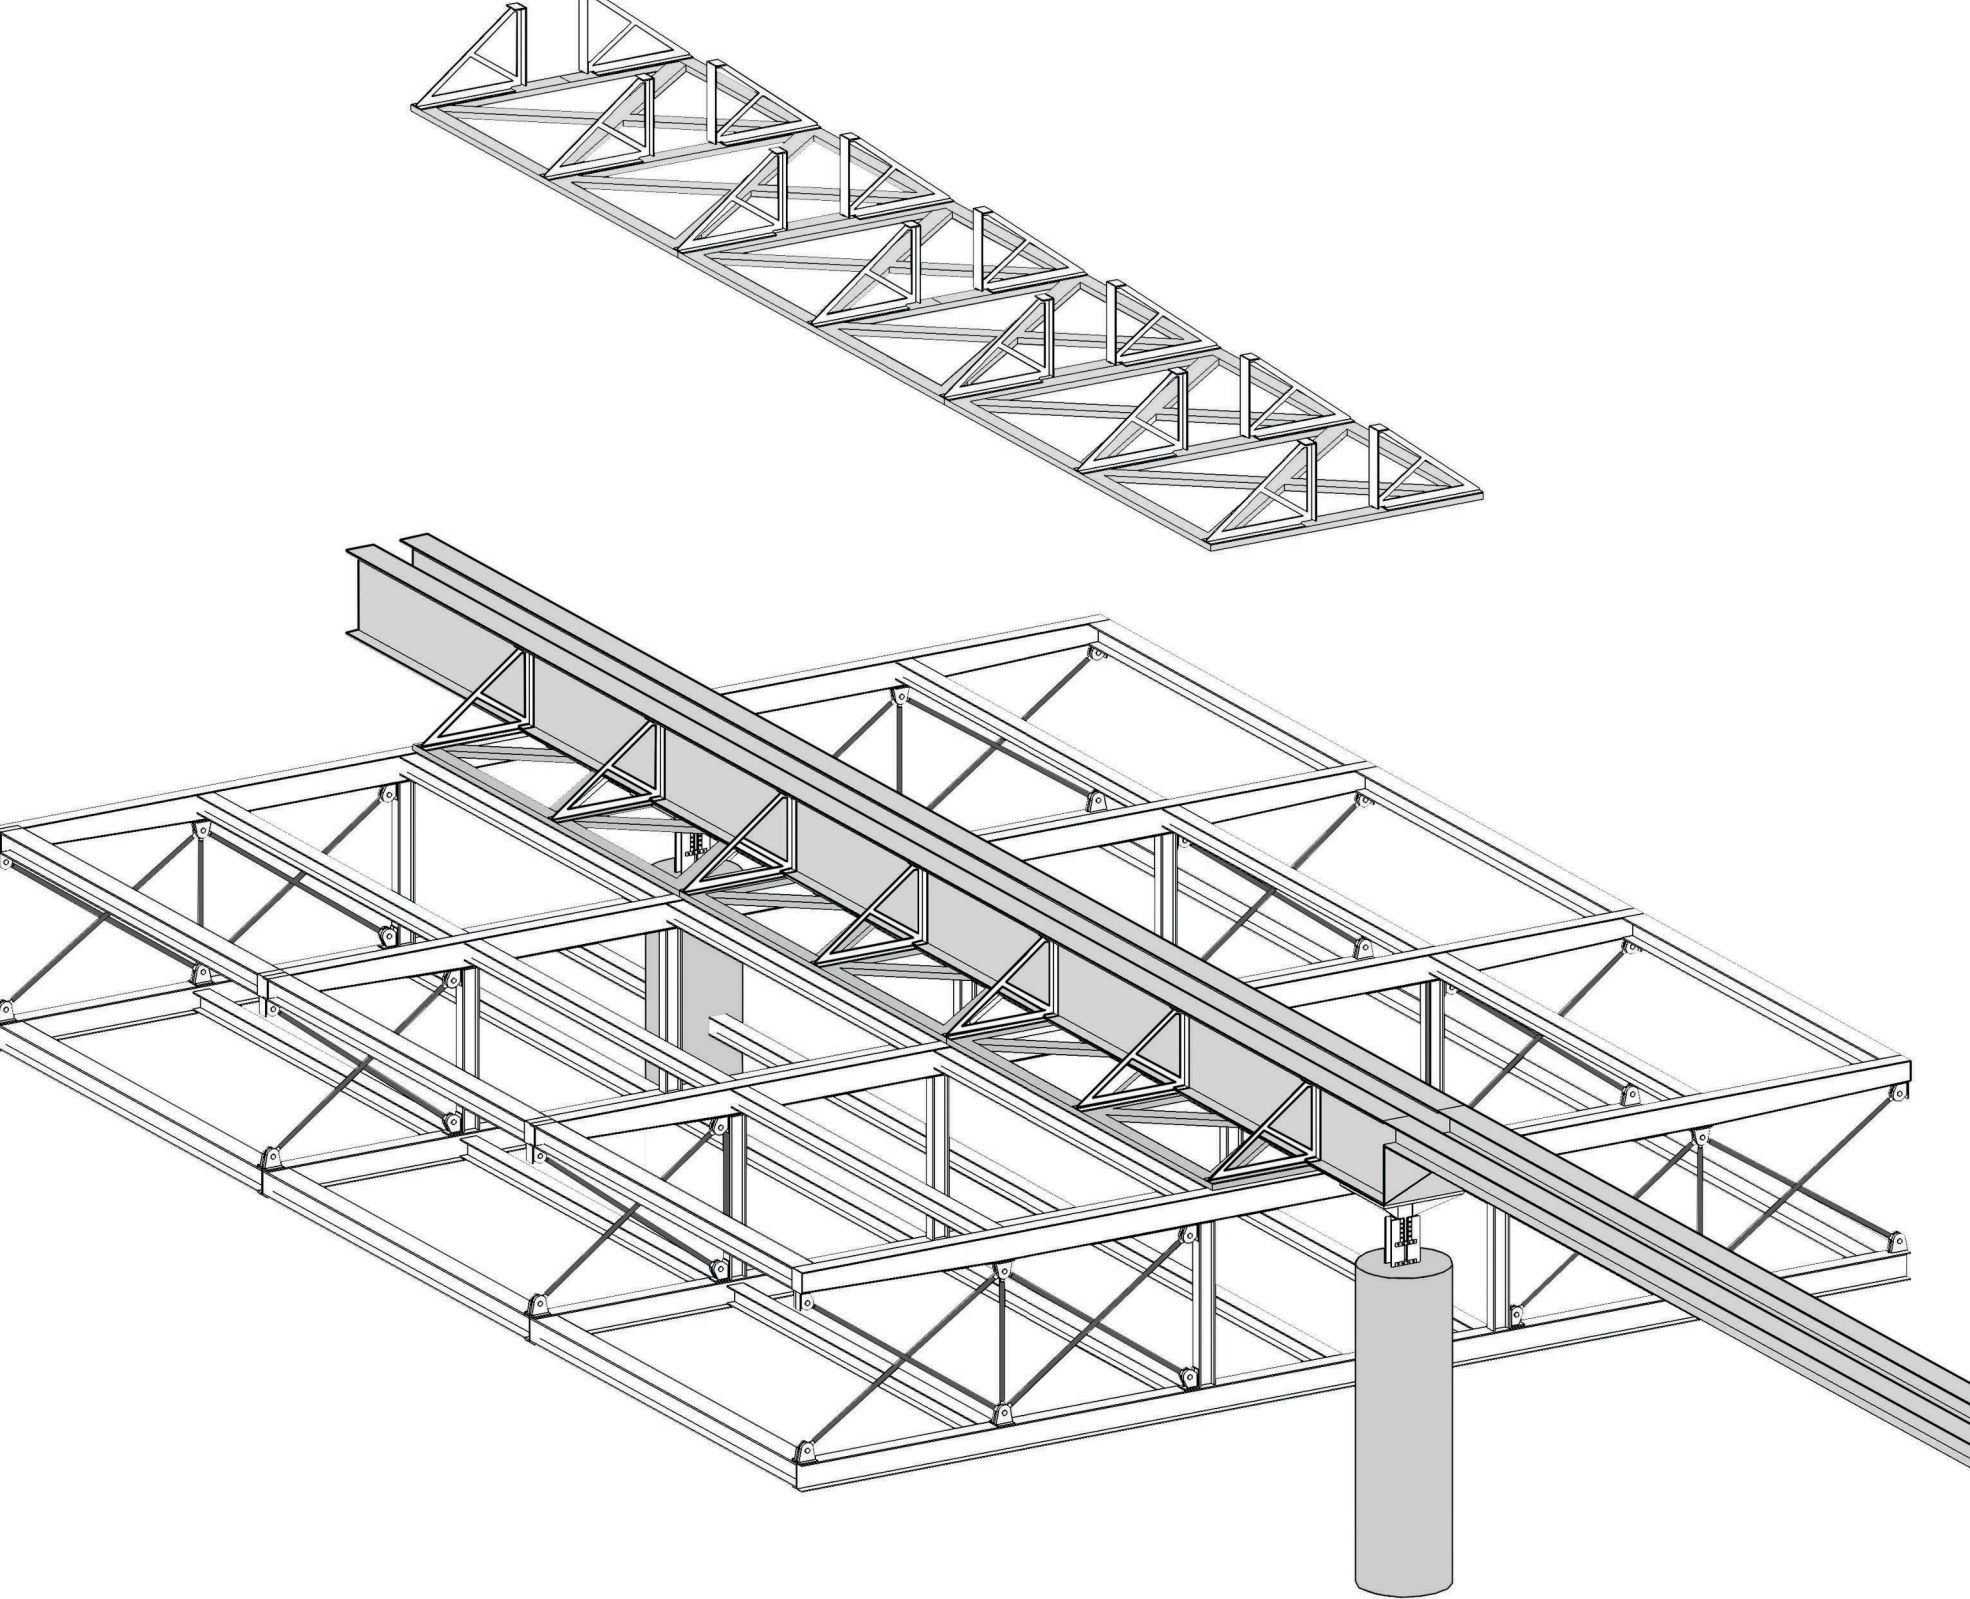


ISO - CONJUNTO ENGASTE + TRAVAMENTOS
s/ esc.



DET. 03 - PILAR MISTO + VIGAS PRINCIPAIS
esc. 1:50

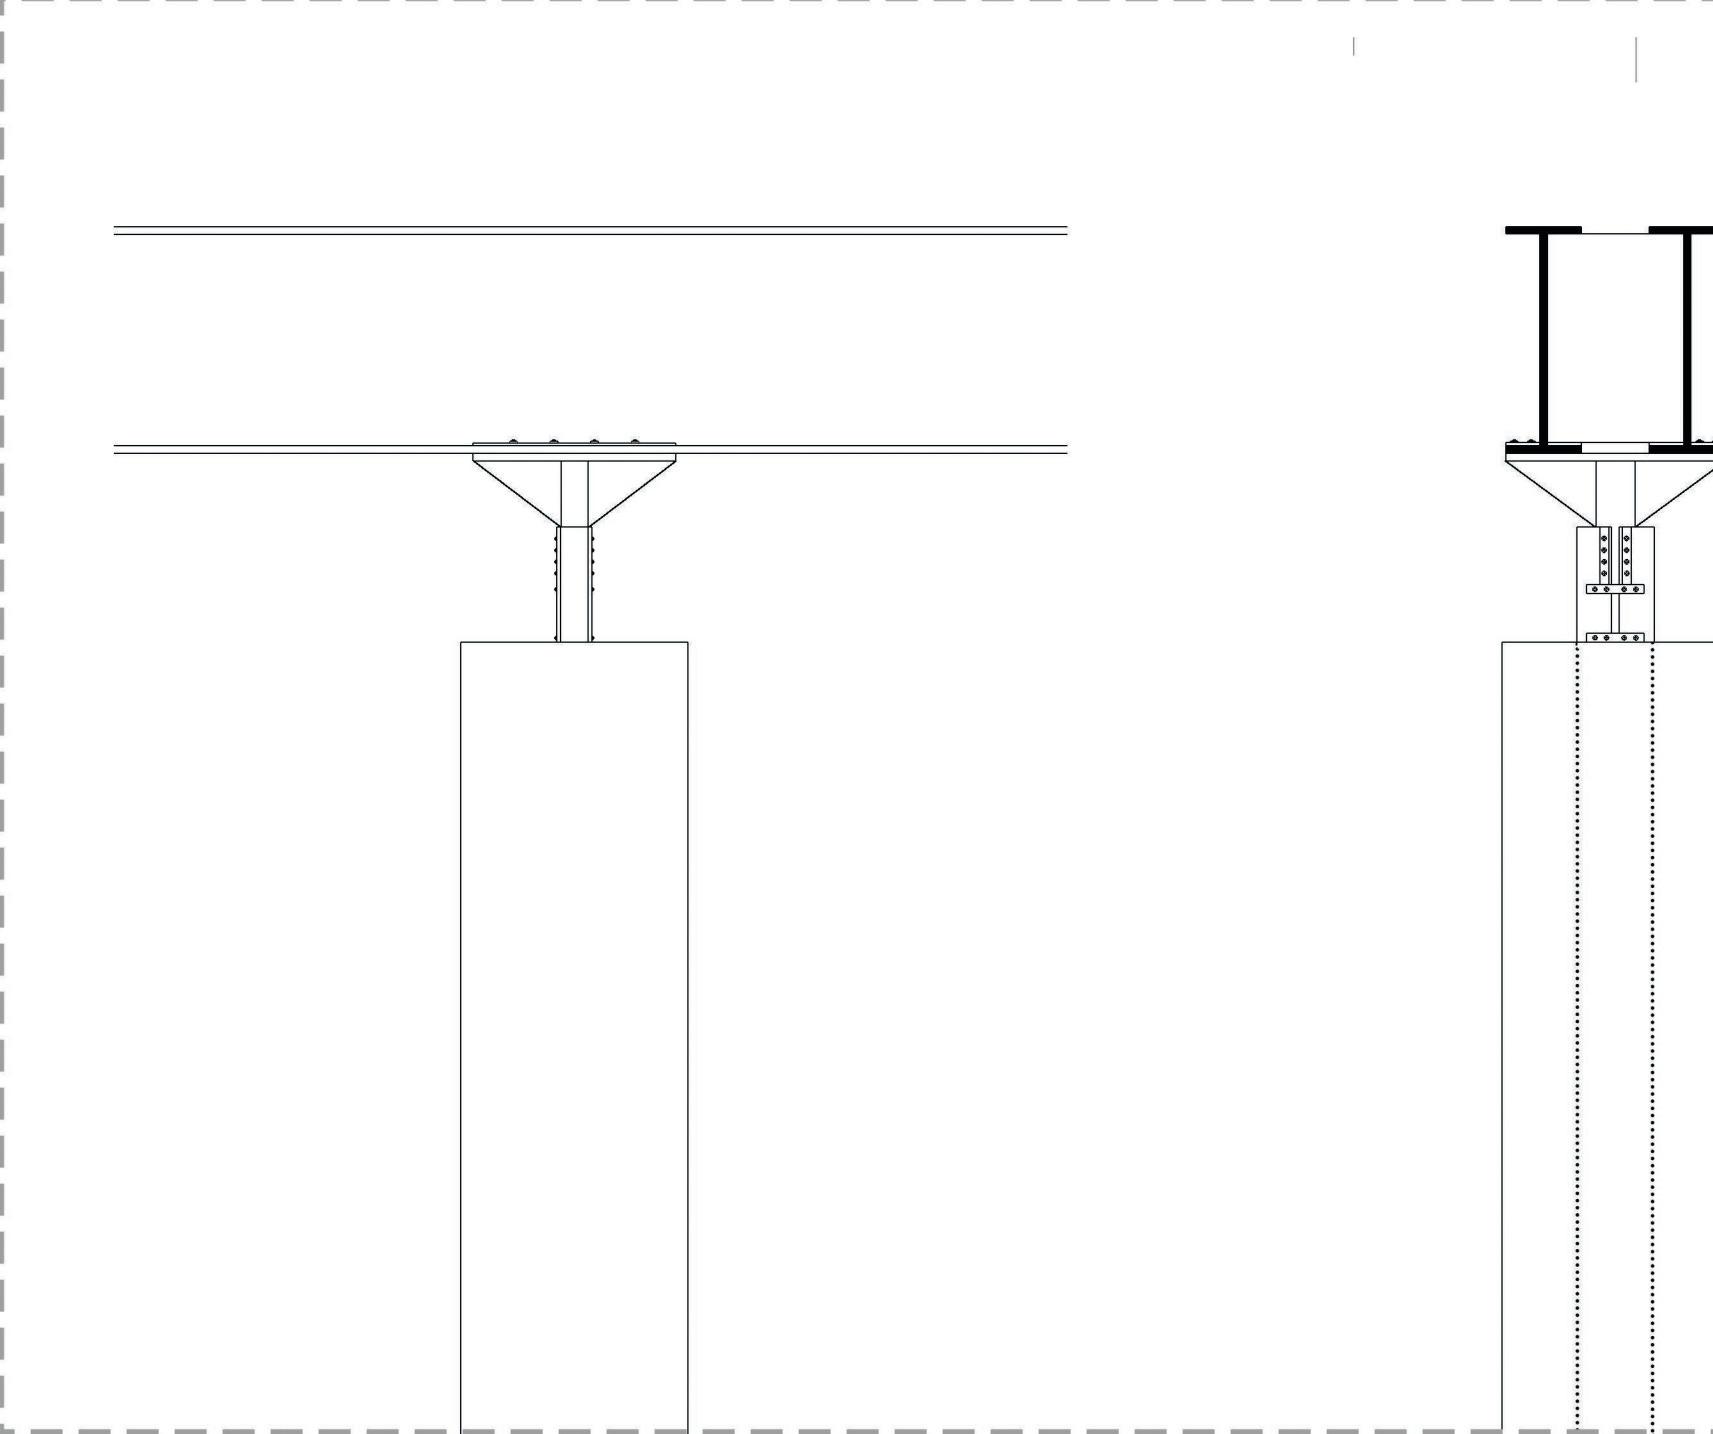

DET. 03 - PILAR MISTO + VIGAS PRINCIPAIS
esc. 1:25

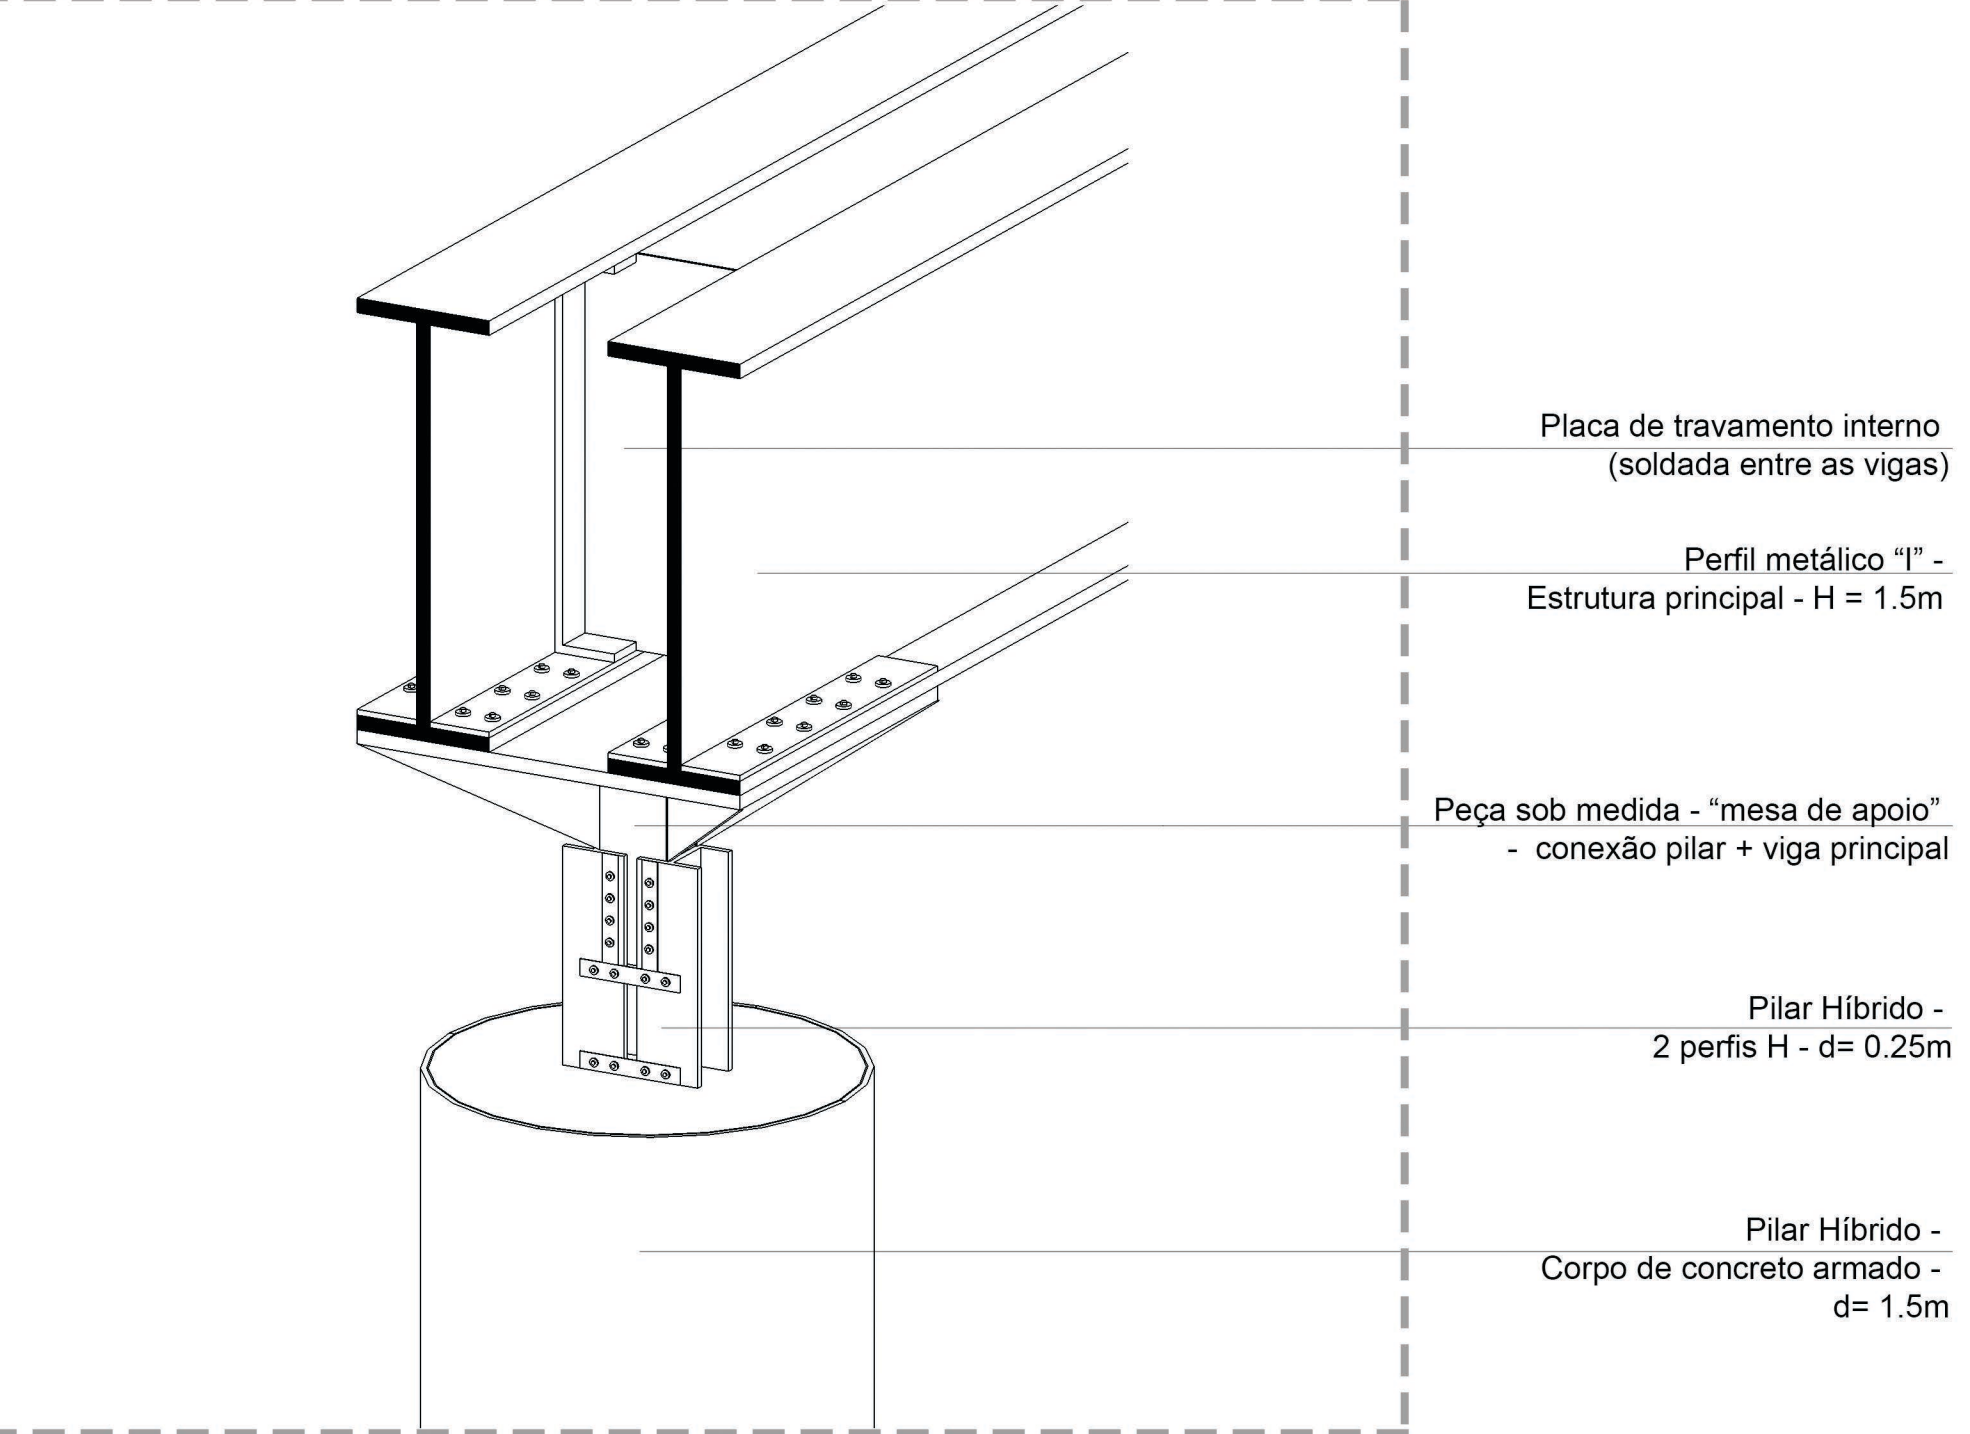

DETALHES