


>LEGENDA

- 61 RELEVOS
- 62 PARQUE DAS PEDRAS
- 63 HORTA/ÁREA DE DESCANSO
- 64 JARDIM
- 68 PÁTIO DAS PINTURAS
- 65 PARQUINHO DE AREIA
- 66 REDE
- 67 PARQUE INFANTIL
- 68 PARQUE DAS PINTURAS




1 PLANTA PAVIMENTO 3

ESCALA 1:250

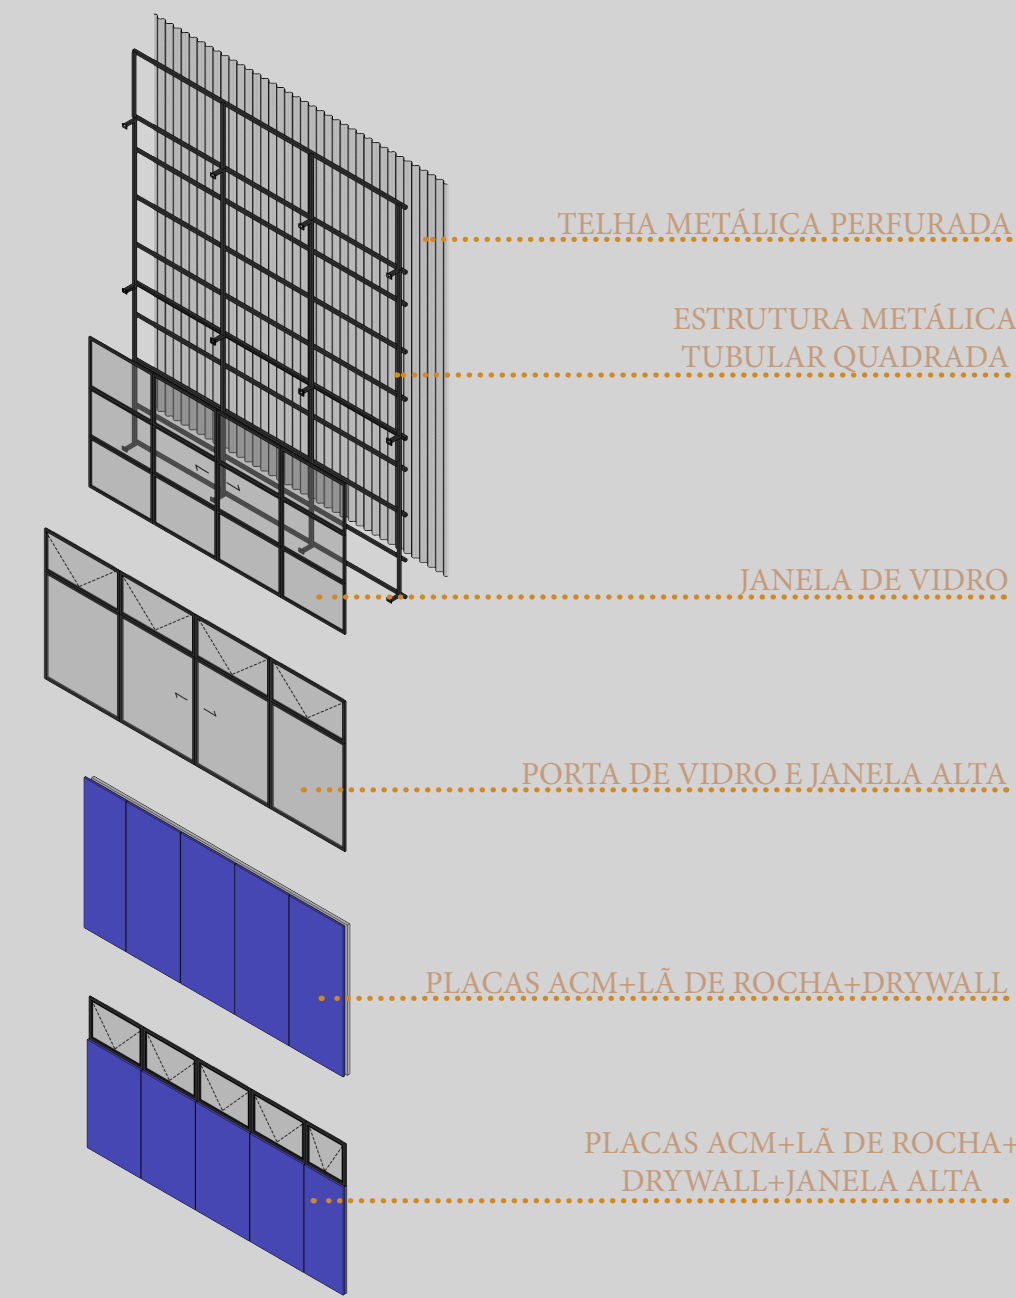


2 ESQUEMA DE MÓDULOS DE VEDAÇÃO

SEM ESCALA

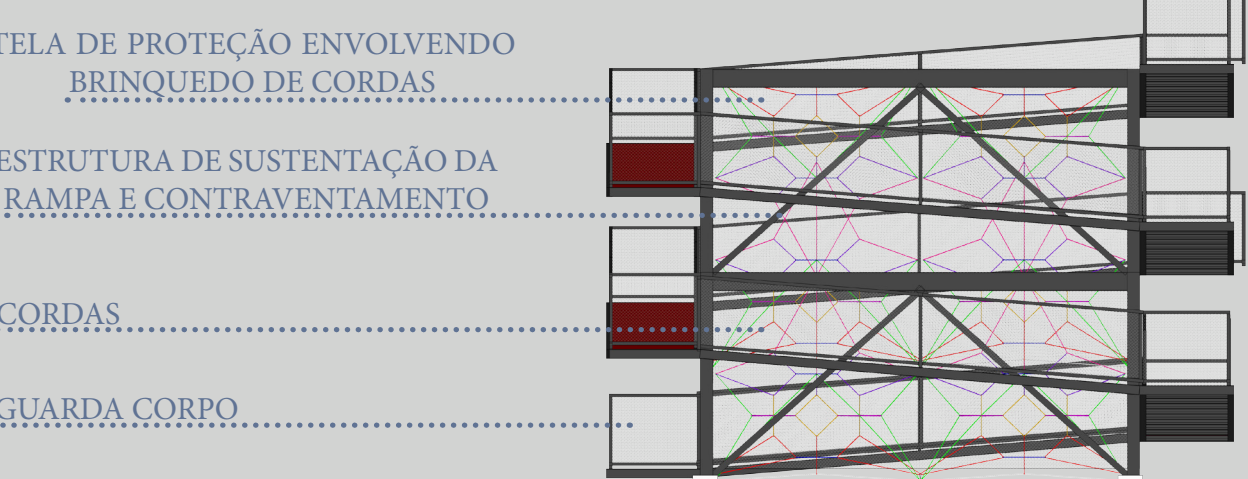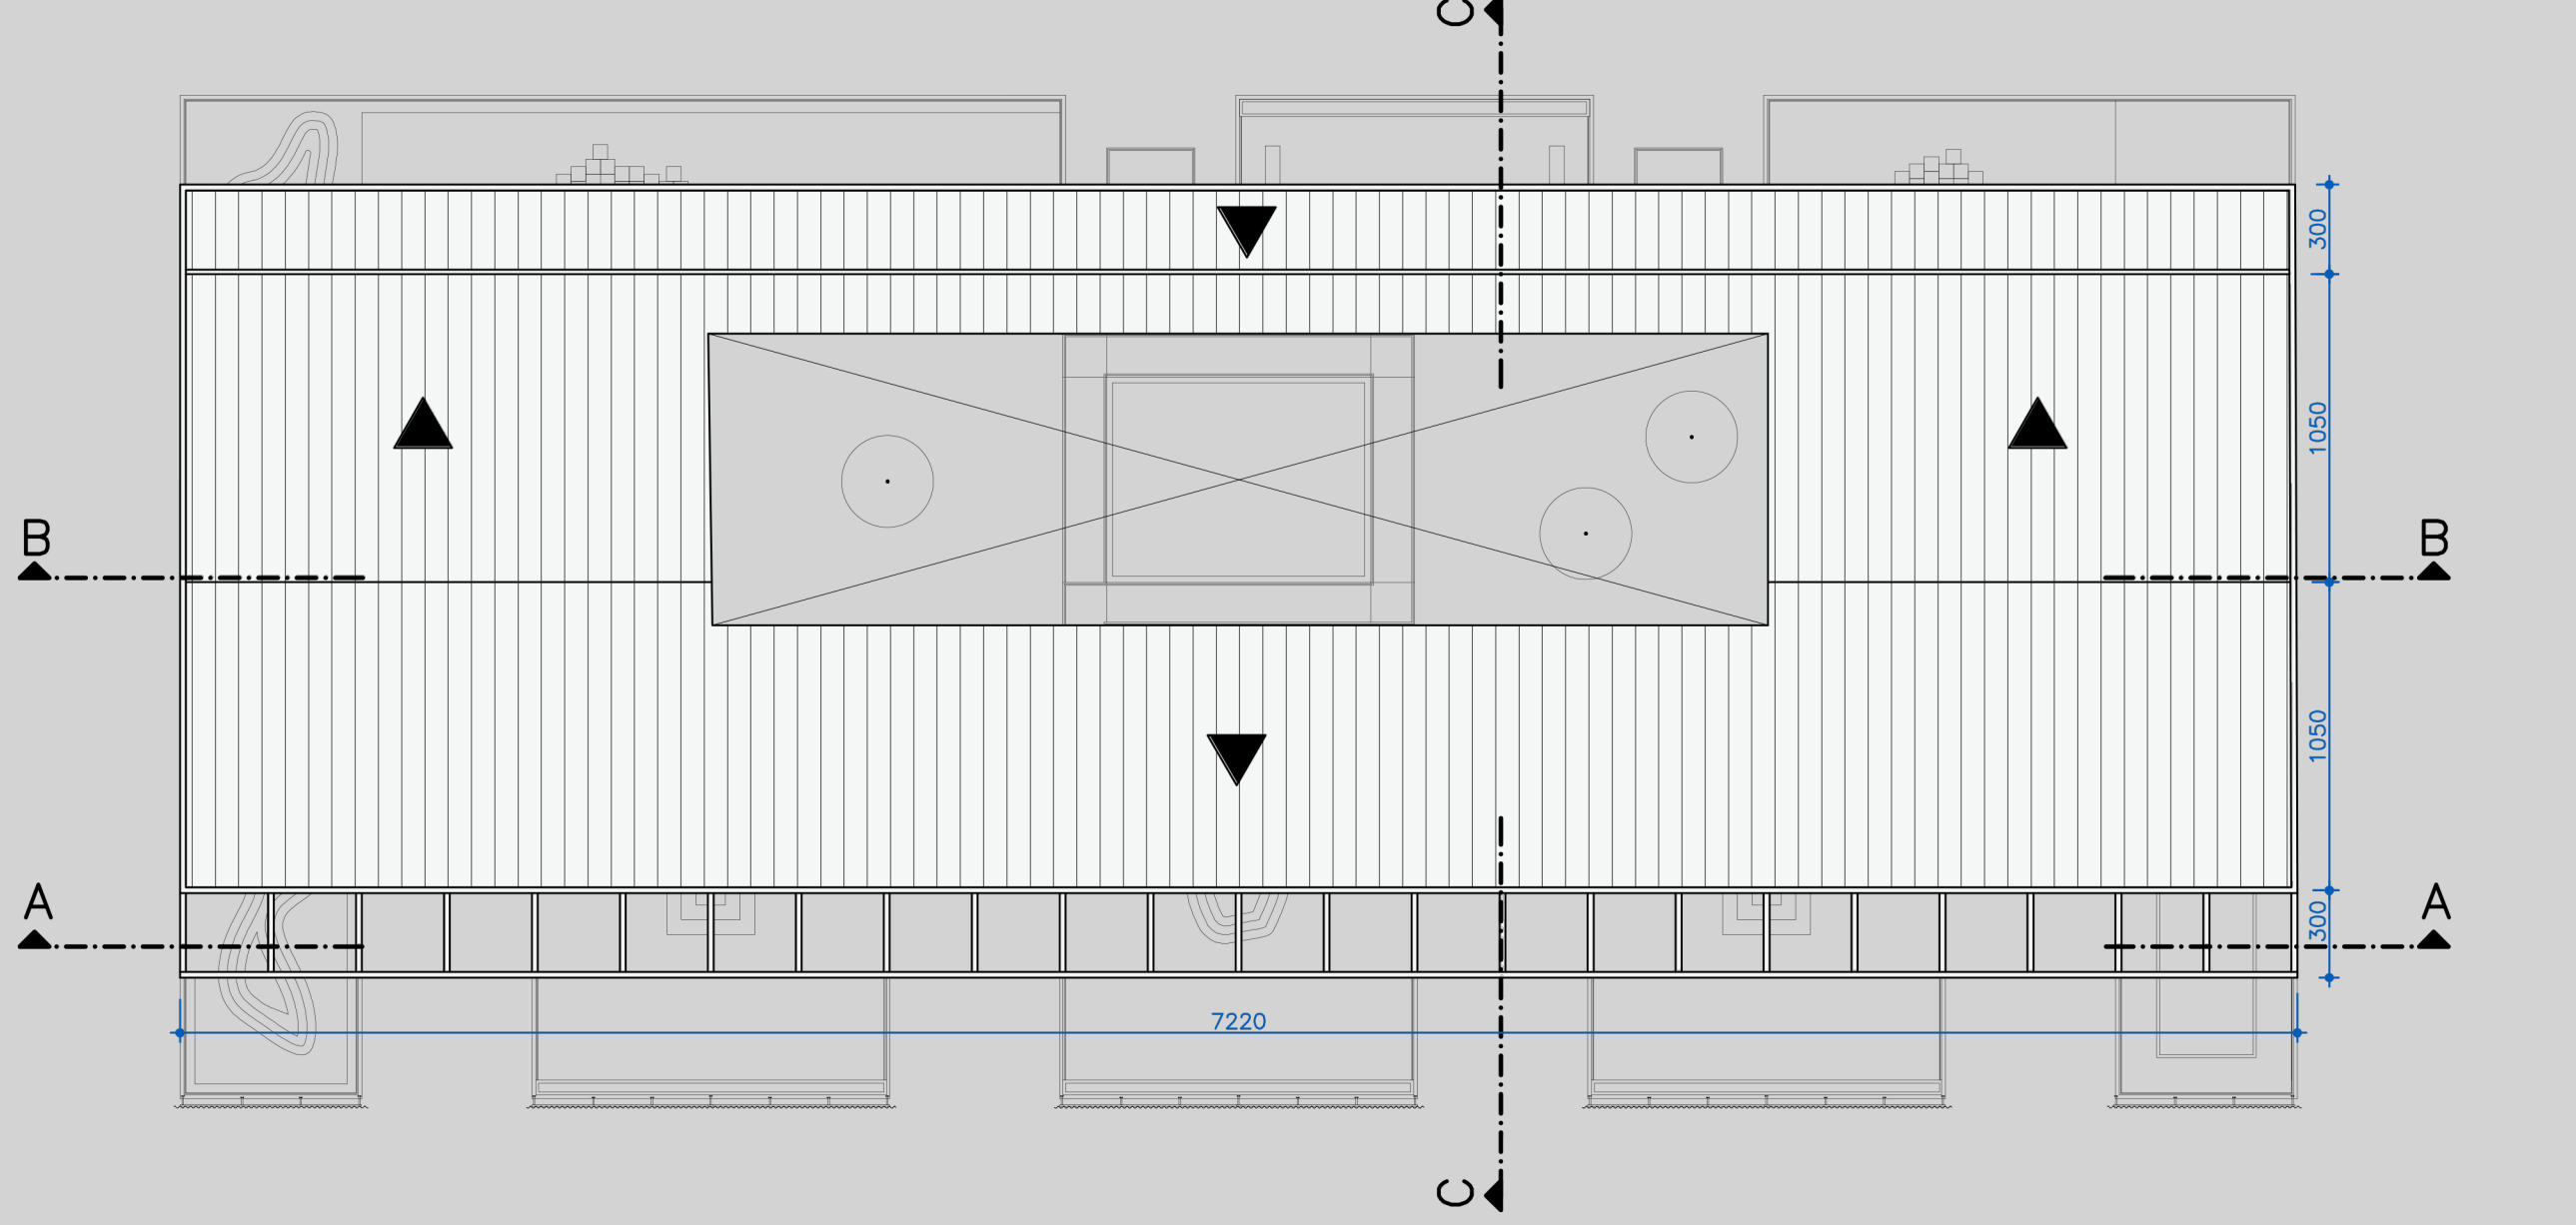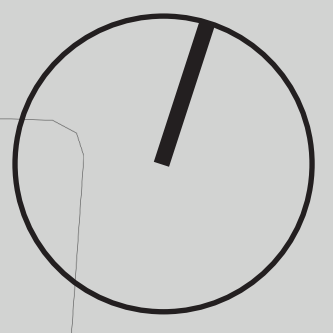

5 ESQUEMA RAMPA

SEM ESCALA

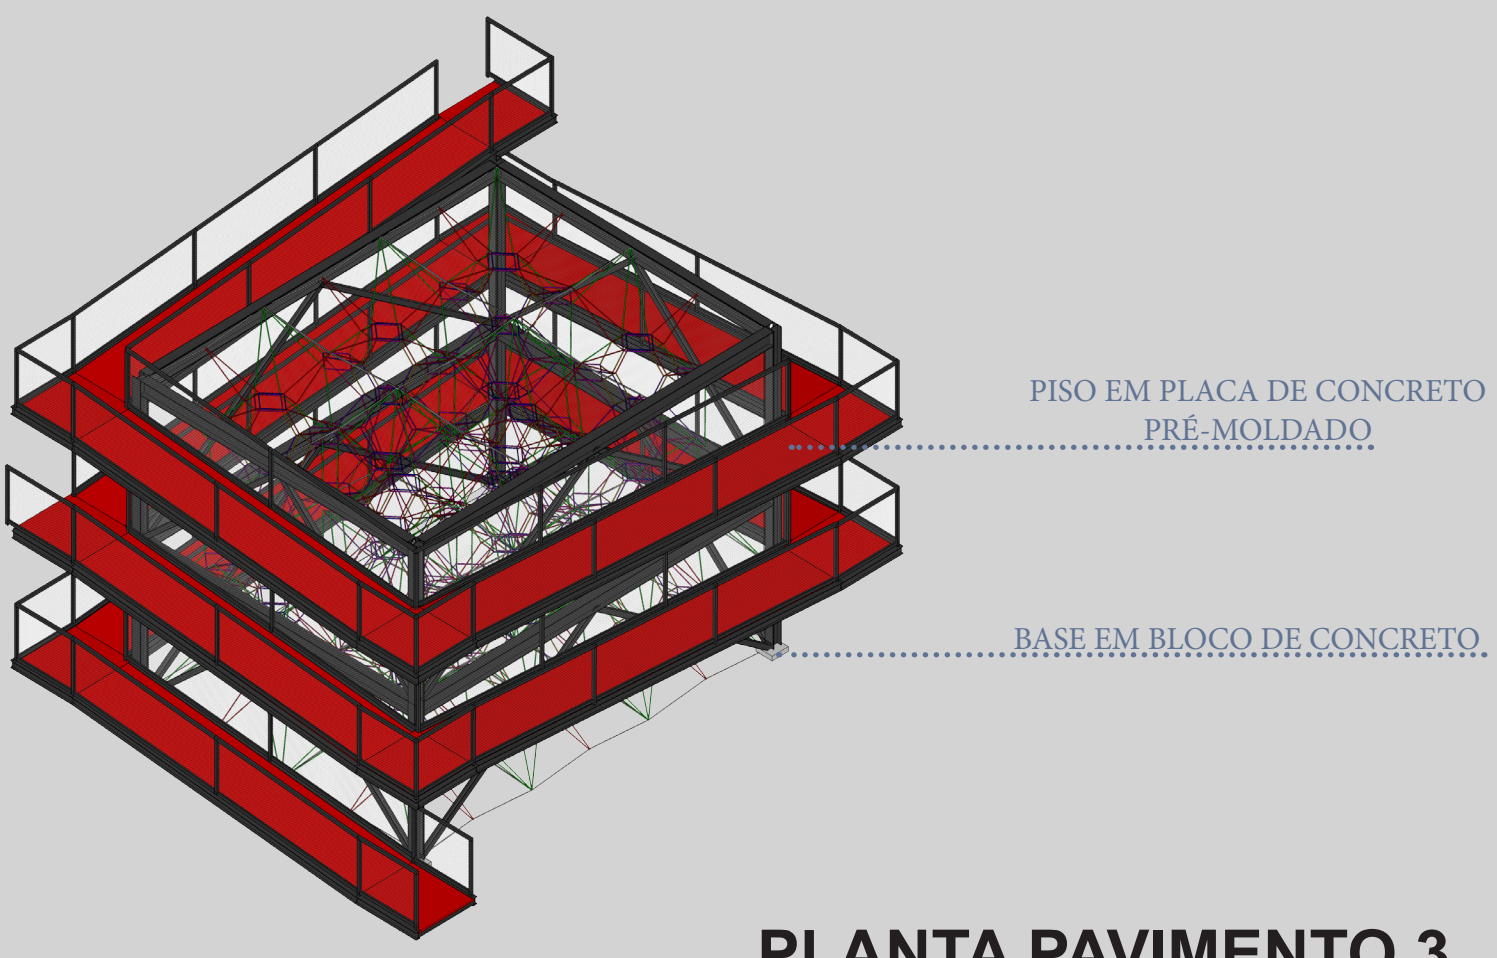

PLANTA PAVIMENTO 3