


>LEGENDA



- 40 SALA DOS PROFESSORES/COORDENAÇÃO
- 41 REPROGRAFIA
- 42 DEPÓSITO PEDAGÓGICO
- 43 SALA DA COORDENAÇÃO
- 44 SOE (PEDAGOGO INFANTIL)
- 45 SEAA - SERVIÇO ESPECIALIZADO DE APOIO AO APRENDIZADO
- 46 BANHEIRO FUNCIONÁRIOS
- 47 BANHEIRO PARA PORTADORES DE NECESSIDADES ESPECIAIS
- 48 SALA DE LEITURA
- 49 DEPÓSITO GERAL
- 50 BANHEIRO INFANTIL PARA PORTADORES DE NECESSIDADES ESPECIAIS
- 51 SALA DE ATENDIMENTO PEDAGÓGICO
- 52 SALA DE APOIO/RECURSO À APRENDIZAGEM
- 53 LABORATÓRIO DE INFORMÁTICA
- 54 BANHEIRO ALUNOS
- 55 SALA DE ATIVIDADES JARDIM I
- 56 SOLARIUM
- 57 SALA DE ATIVIDADES JARDIM II
- 58 BRINQUEDOTECA
- 59 SALA SENSÓRIO MOTORA
- 60 PÁTIO COBERTO

1 PLANTA PAVIMENTO 2

ESCALA 1:250

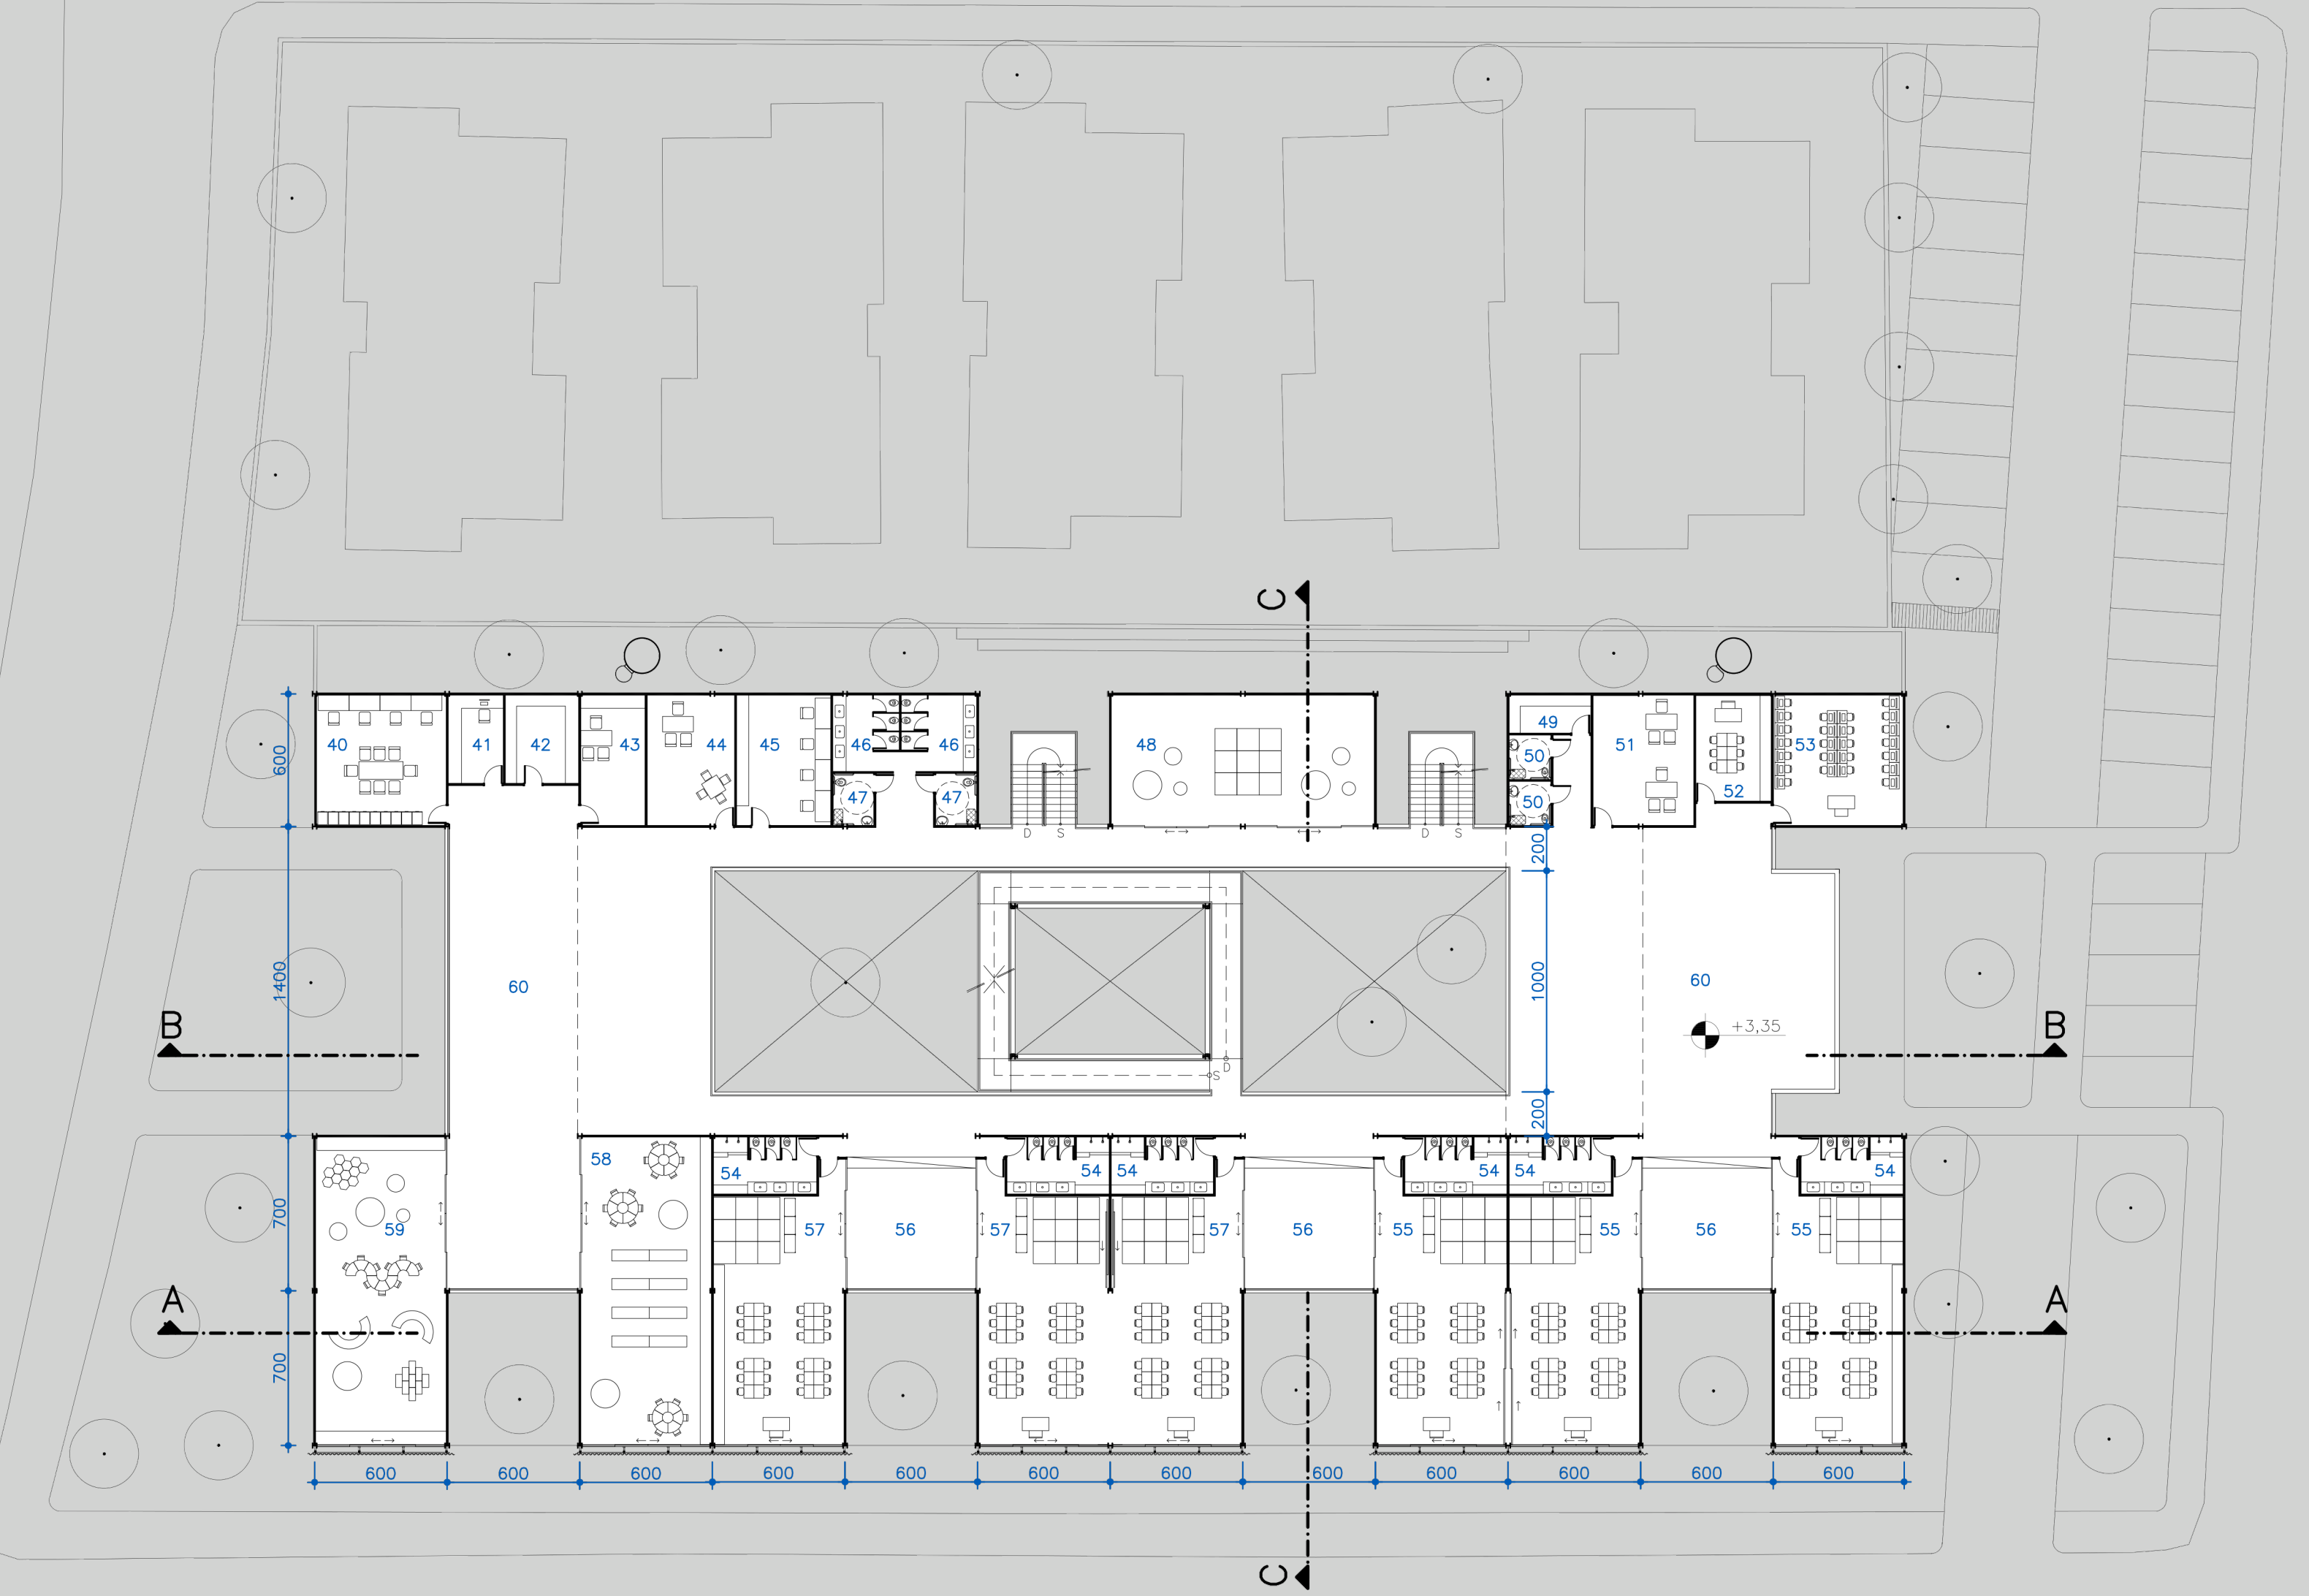


Os armários estão localizados nos corredores entre salas de atividades, gerando espaços de estar e exposição. Cada ambiente é composto por dois armários.

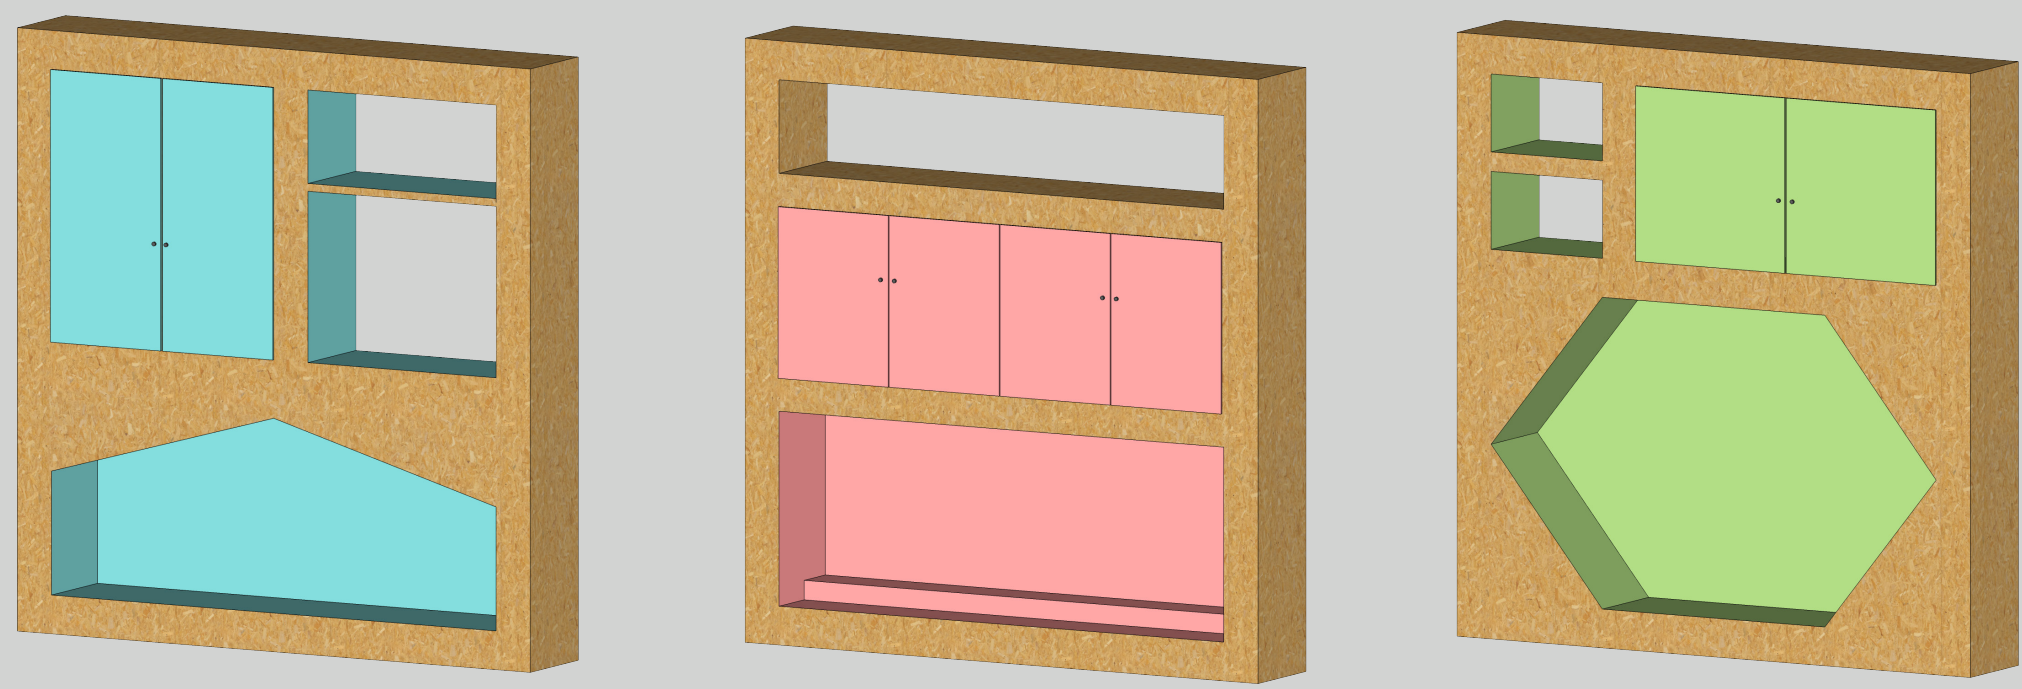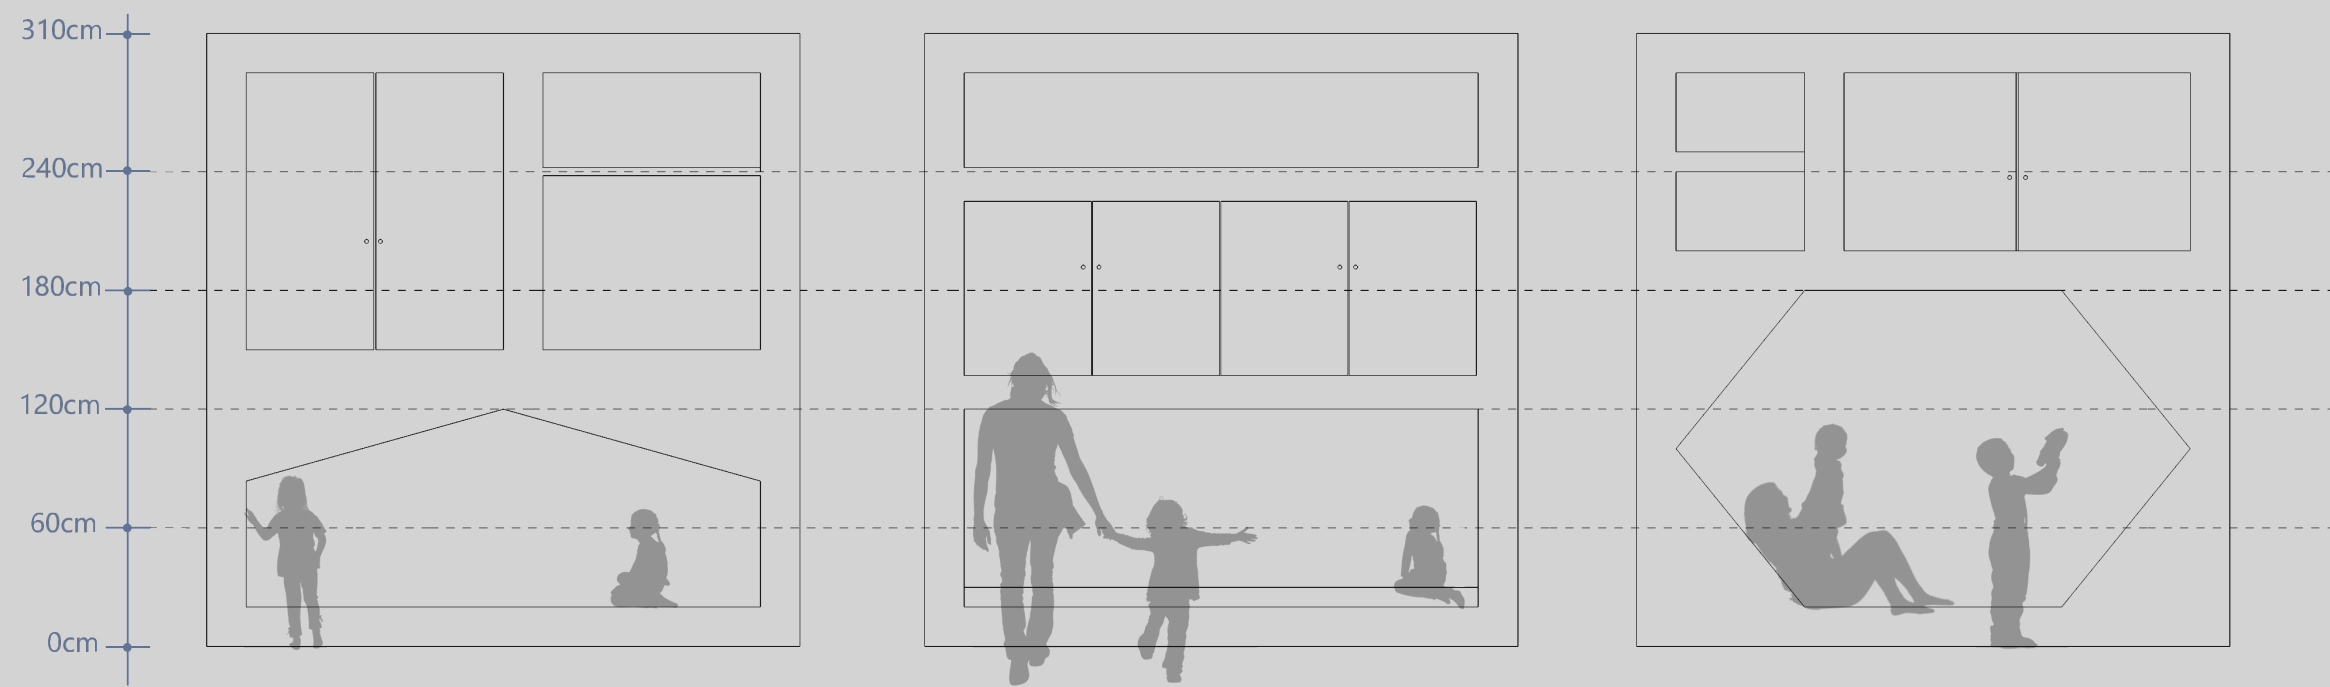


3 ESQUEMA ARMÁRIOS

SEM ESCALA

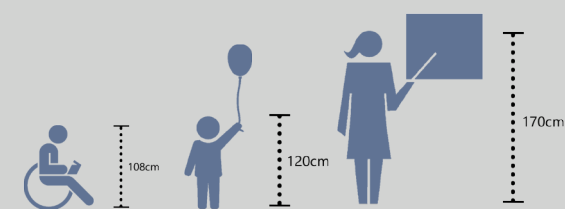

2 CORTE BB

ESCALA 1:100

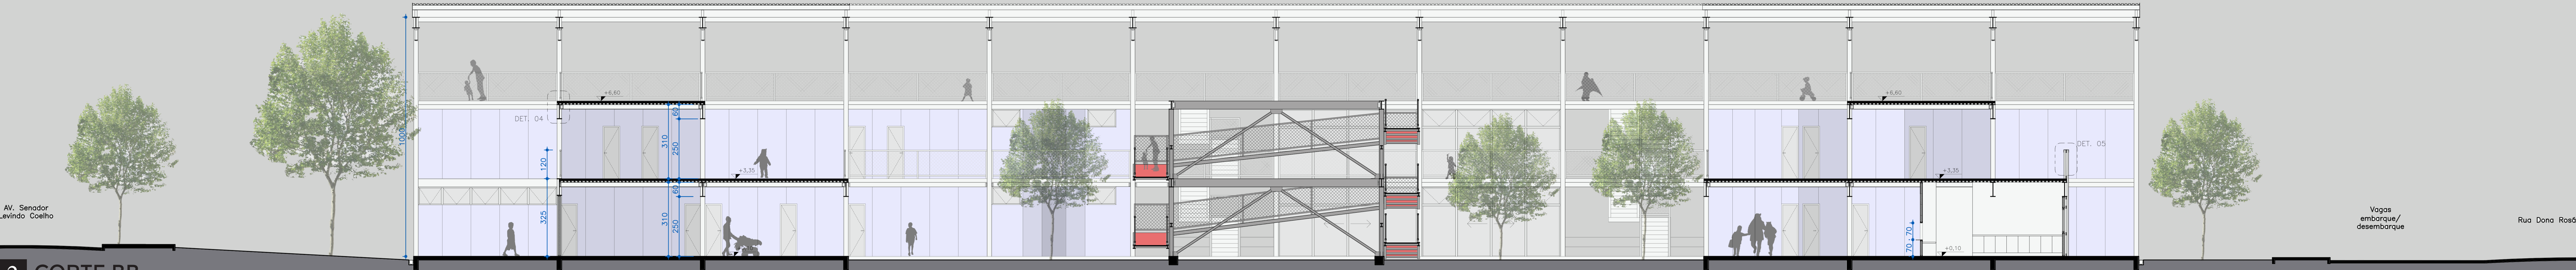

PLANTA PAVIMENTO 2