




PERSPECTIVA ELETRÔNICA

A premissa básica foi a de criar uma linguagem moderna, inovadora, e ao mesmo tempo funcional e confortável. Por se tratar de um terreno com grande desnível, a ideia foi trabalhar com patamares e acesso em diferentes níveis, e a ligação entre os edifícios através de passarelas.

O terreno em questão se encontra em uma área de interesse social, porem não possui nenhum uso, acabou ocasionando a invasão que existe hoje. Como já esta sendo utilizado de moradia pela ocupação ilegal, decidimos requalificar área proporcionando condições mínimas de moradia e saneamento básico para pessoas que estão vivendo no local.

Objetivo - Requalificar a área em questão e urbanizar conforme Zeis do local. Preservando a vegetação que existe no local e melhorar a qualidade de vida.

LOCALIZAÇÃO / SITUAÇÃO

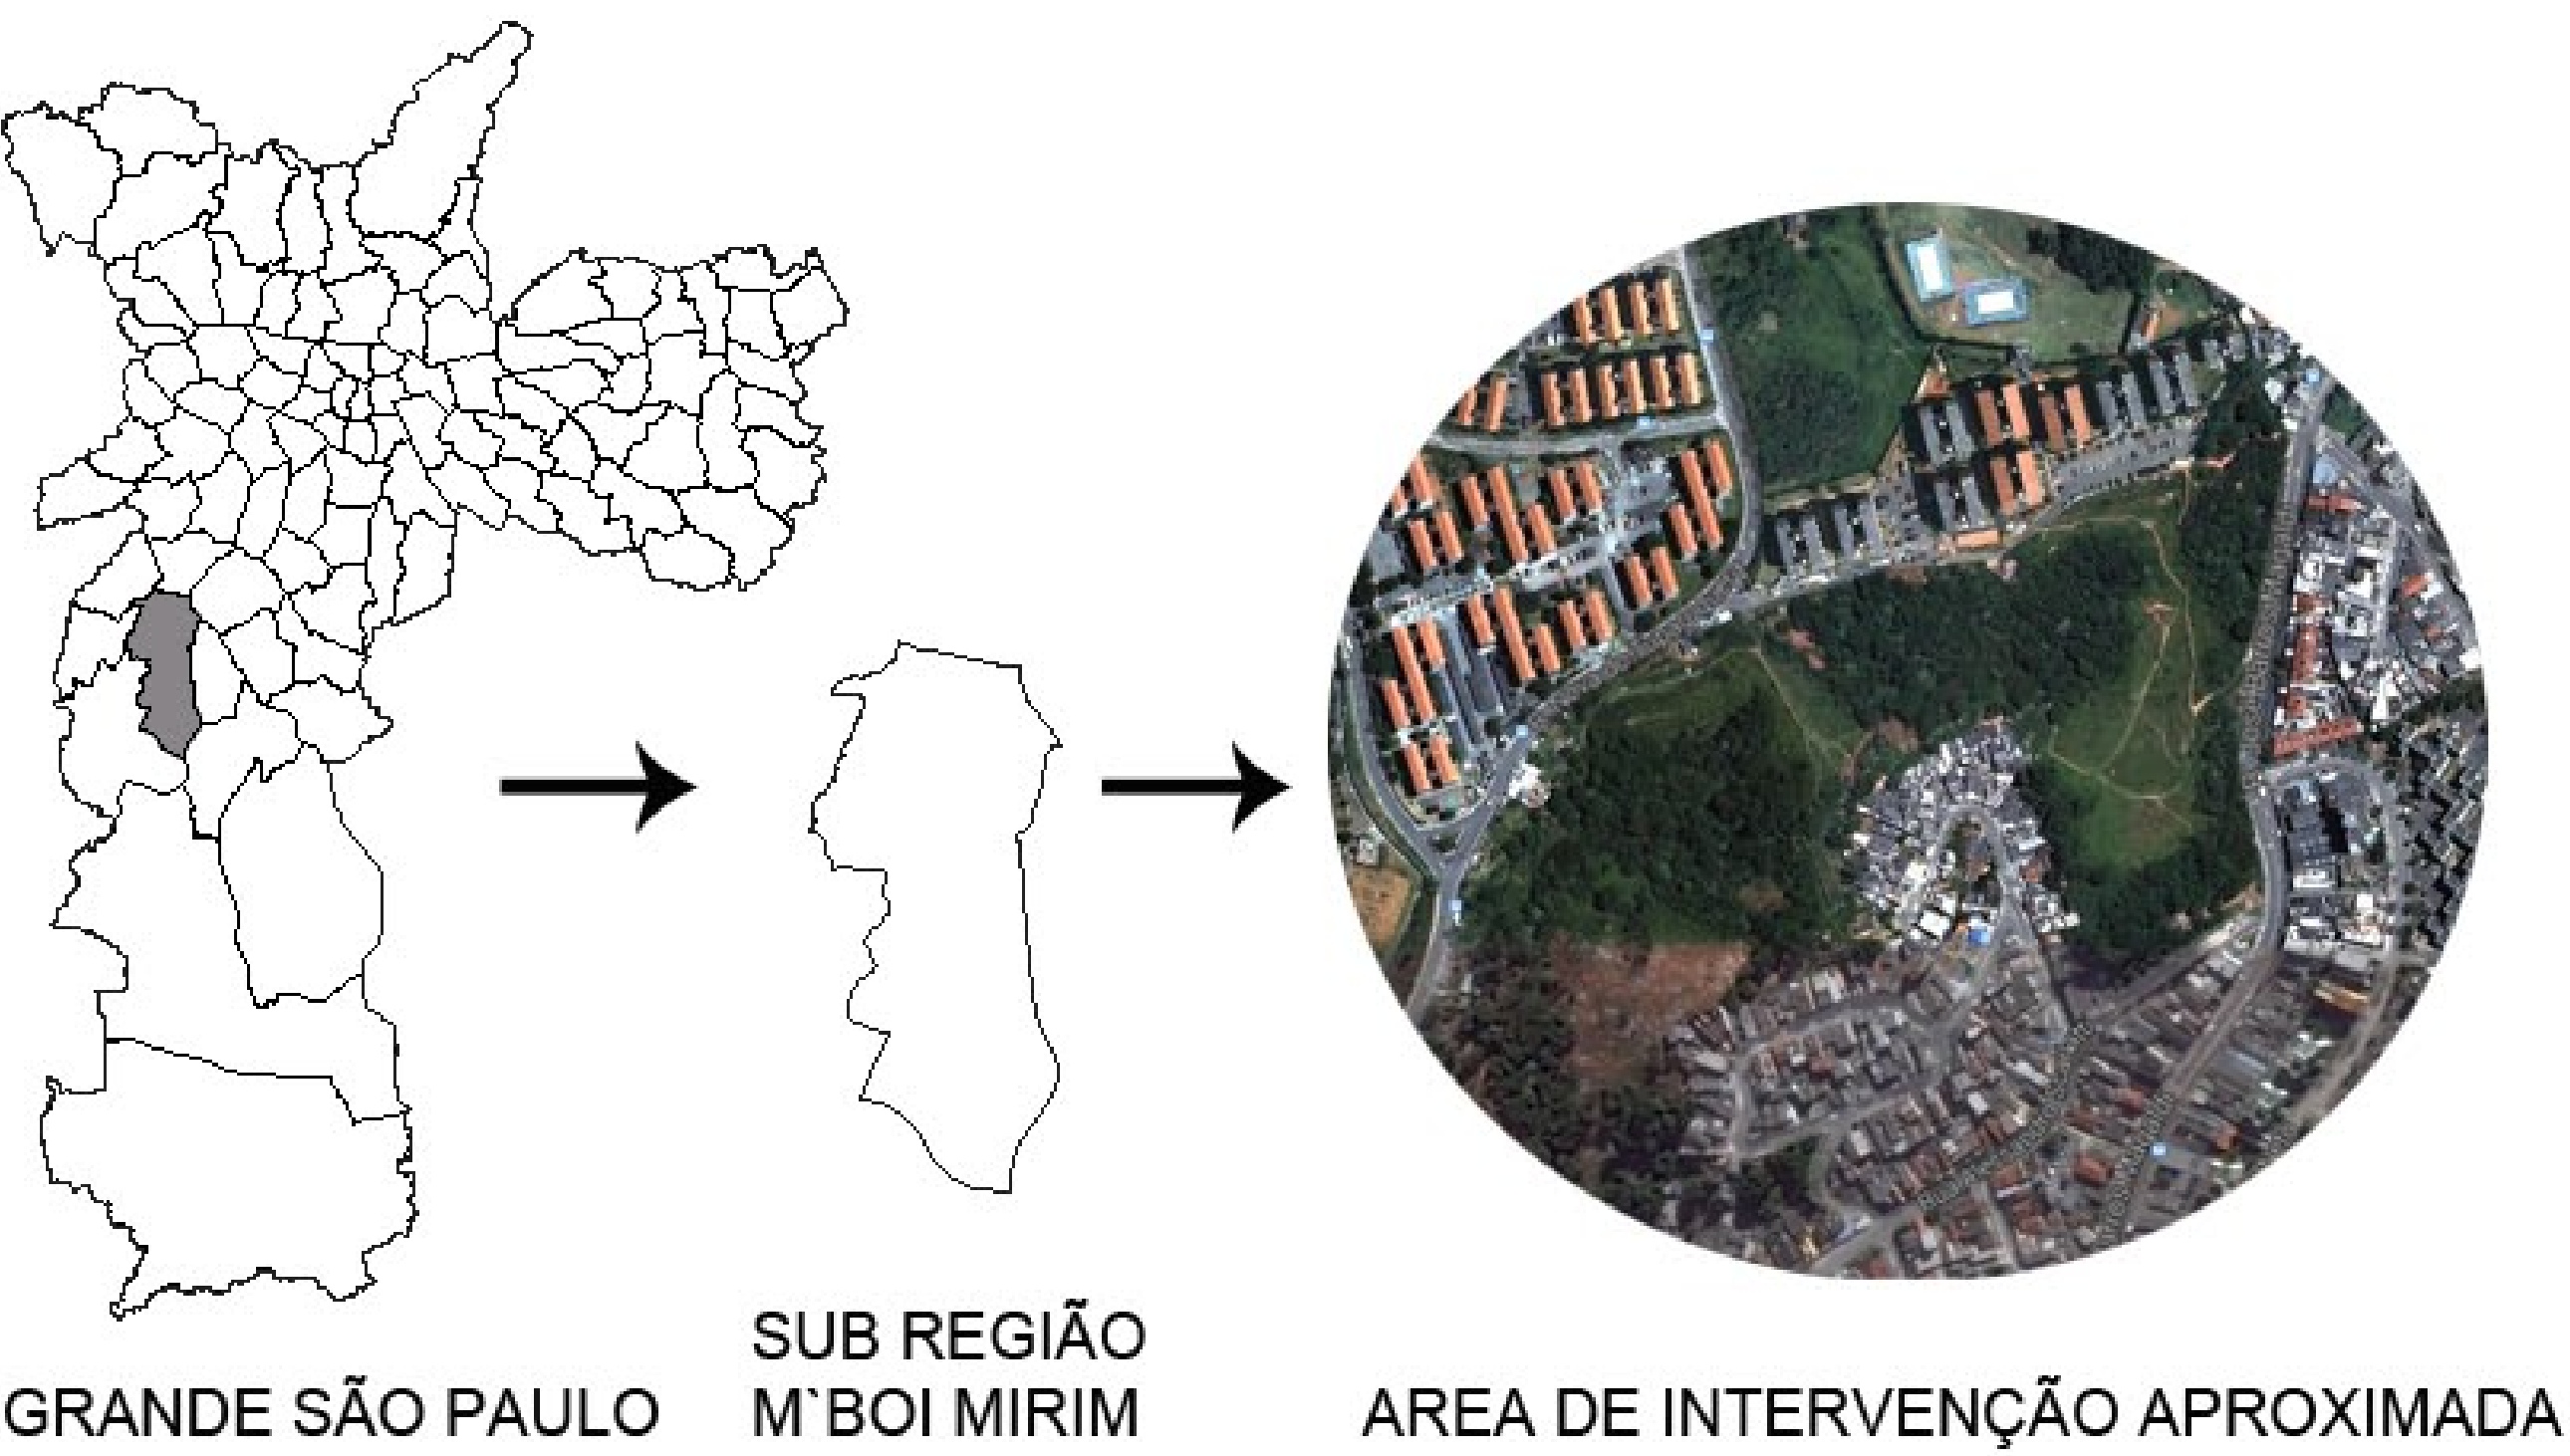

LOCALIZAÇÃO ÁREA DE INTERVENÇÃO