





PLANTA DO CONJUNTO

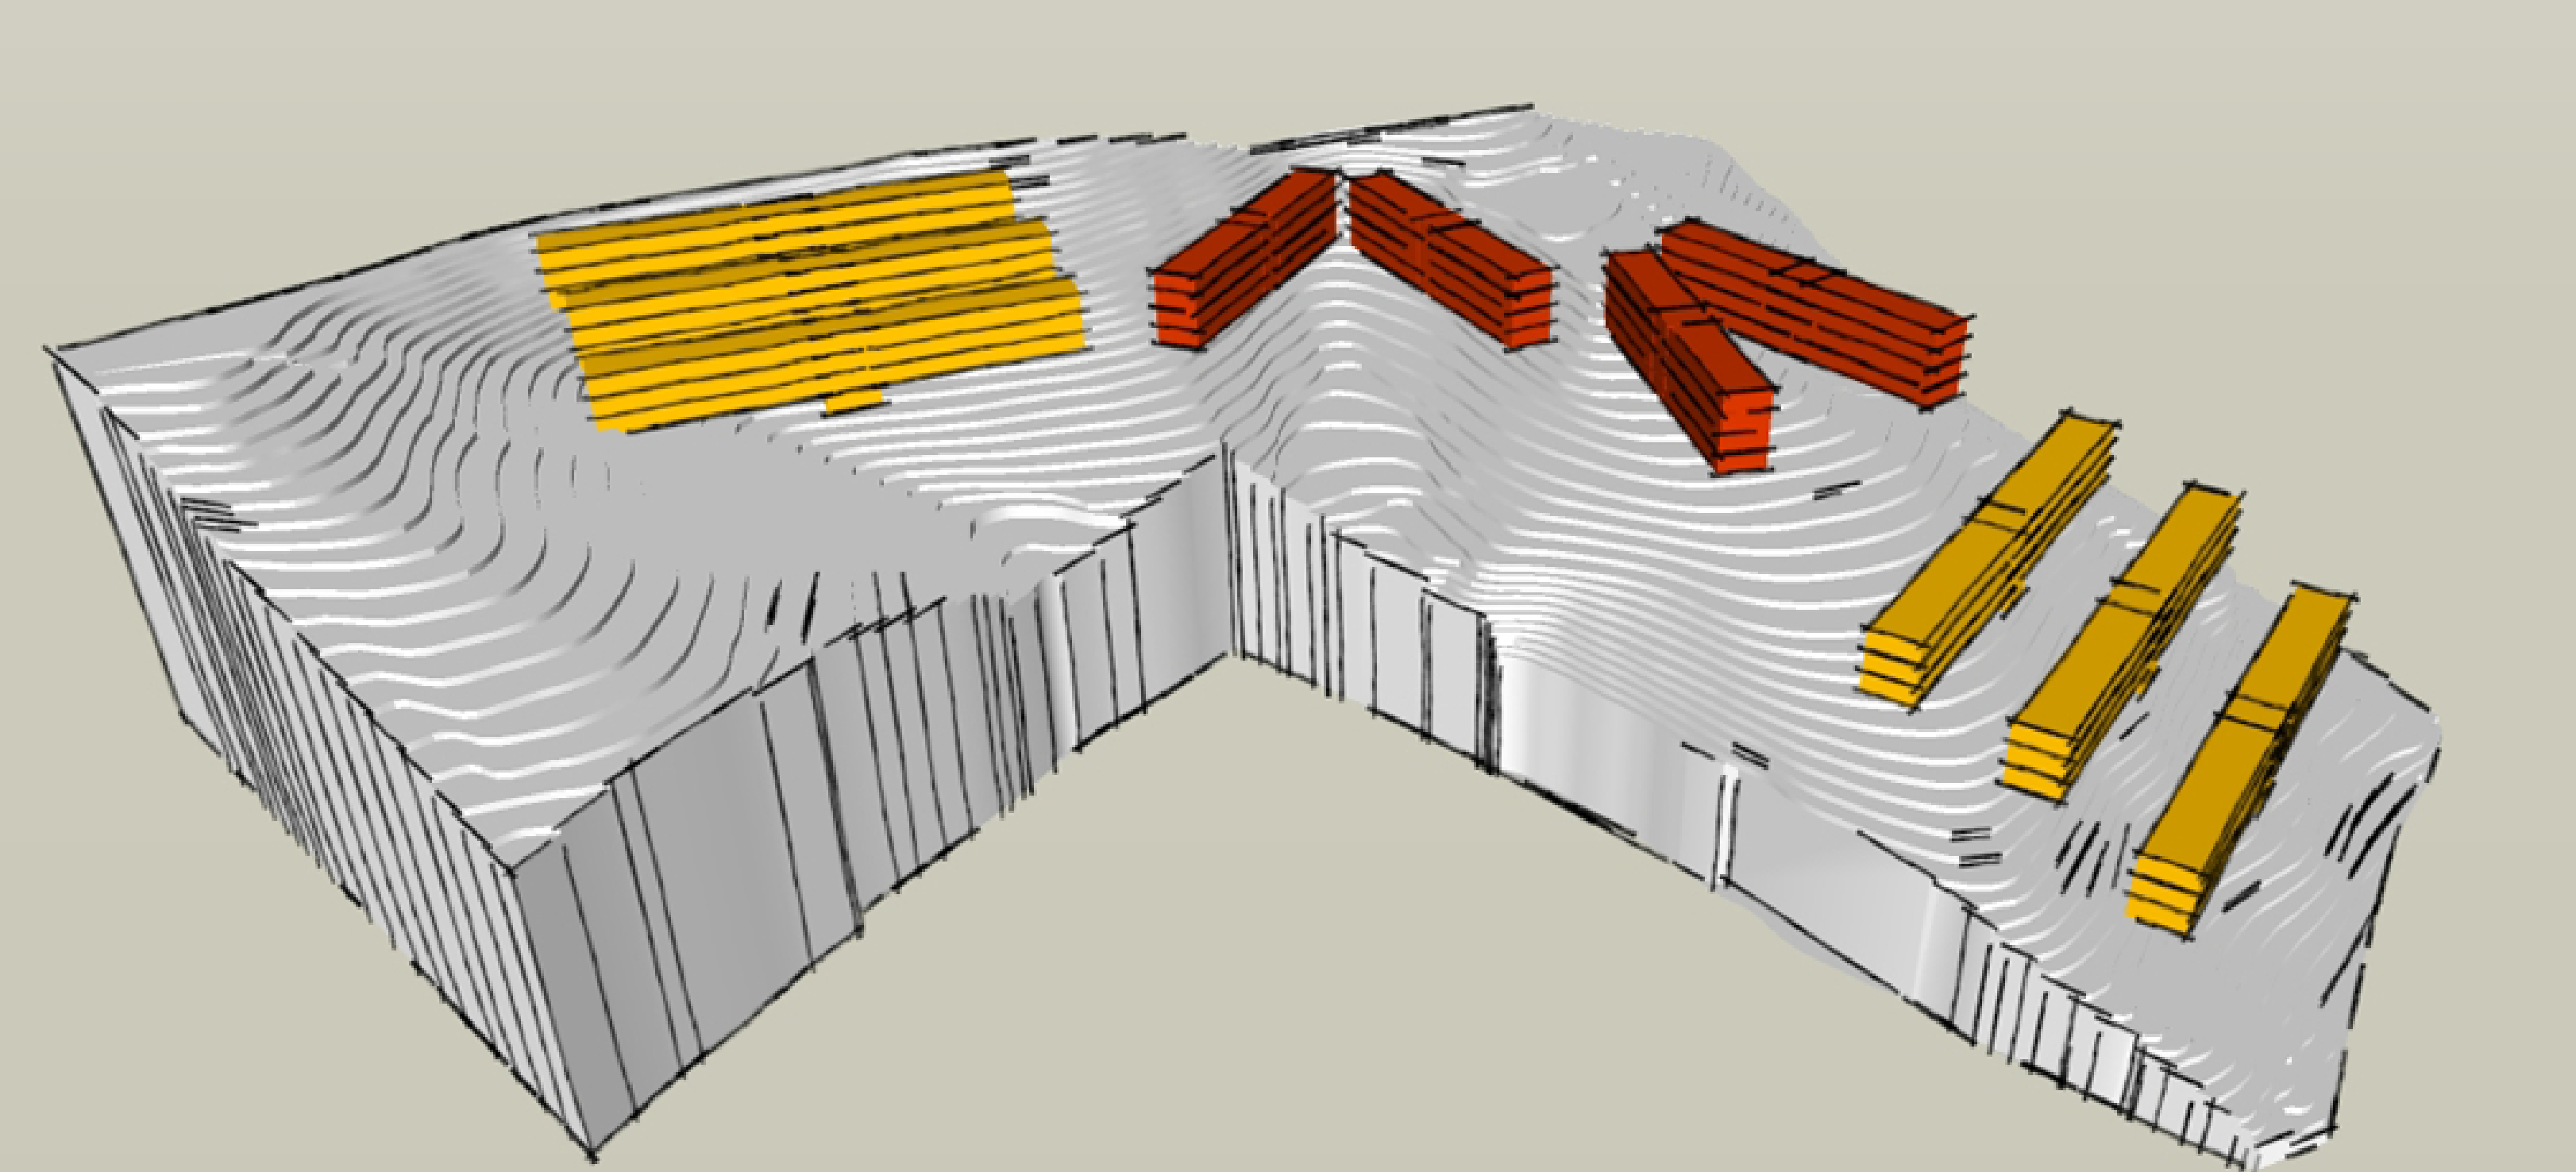

CROQUI DE ASSENTAMENTO DAS UNIDADES NA TOPOGRAFIA

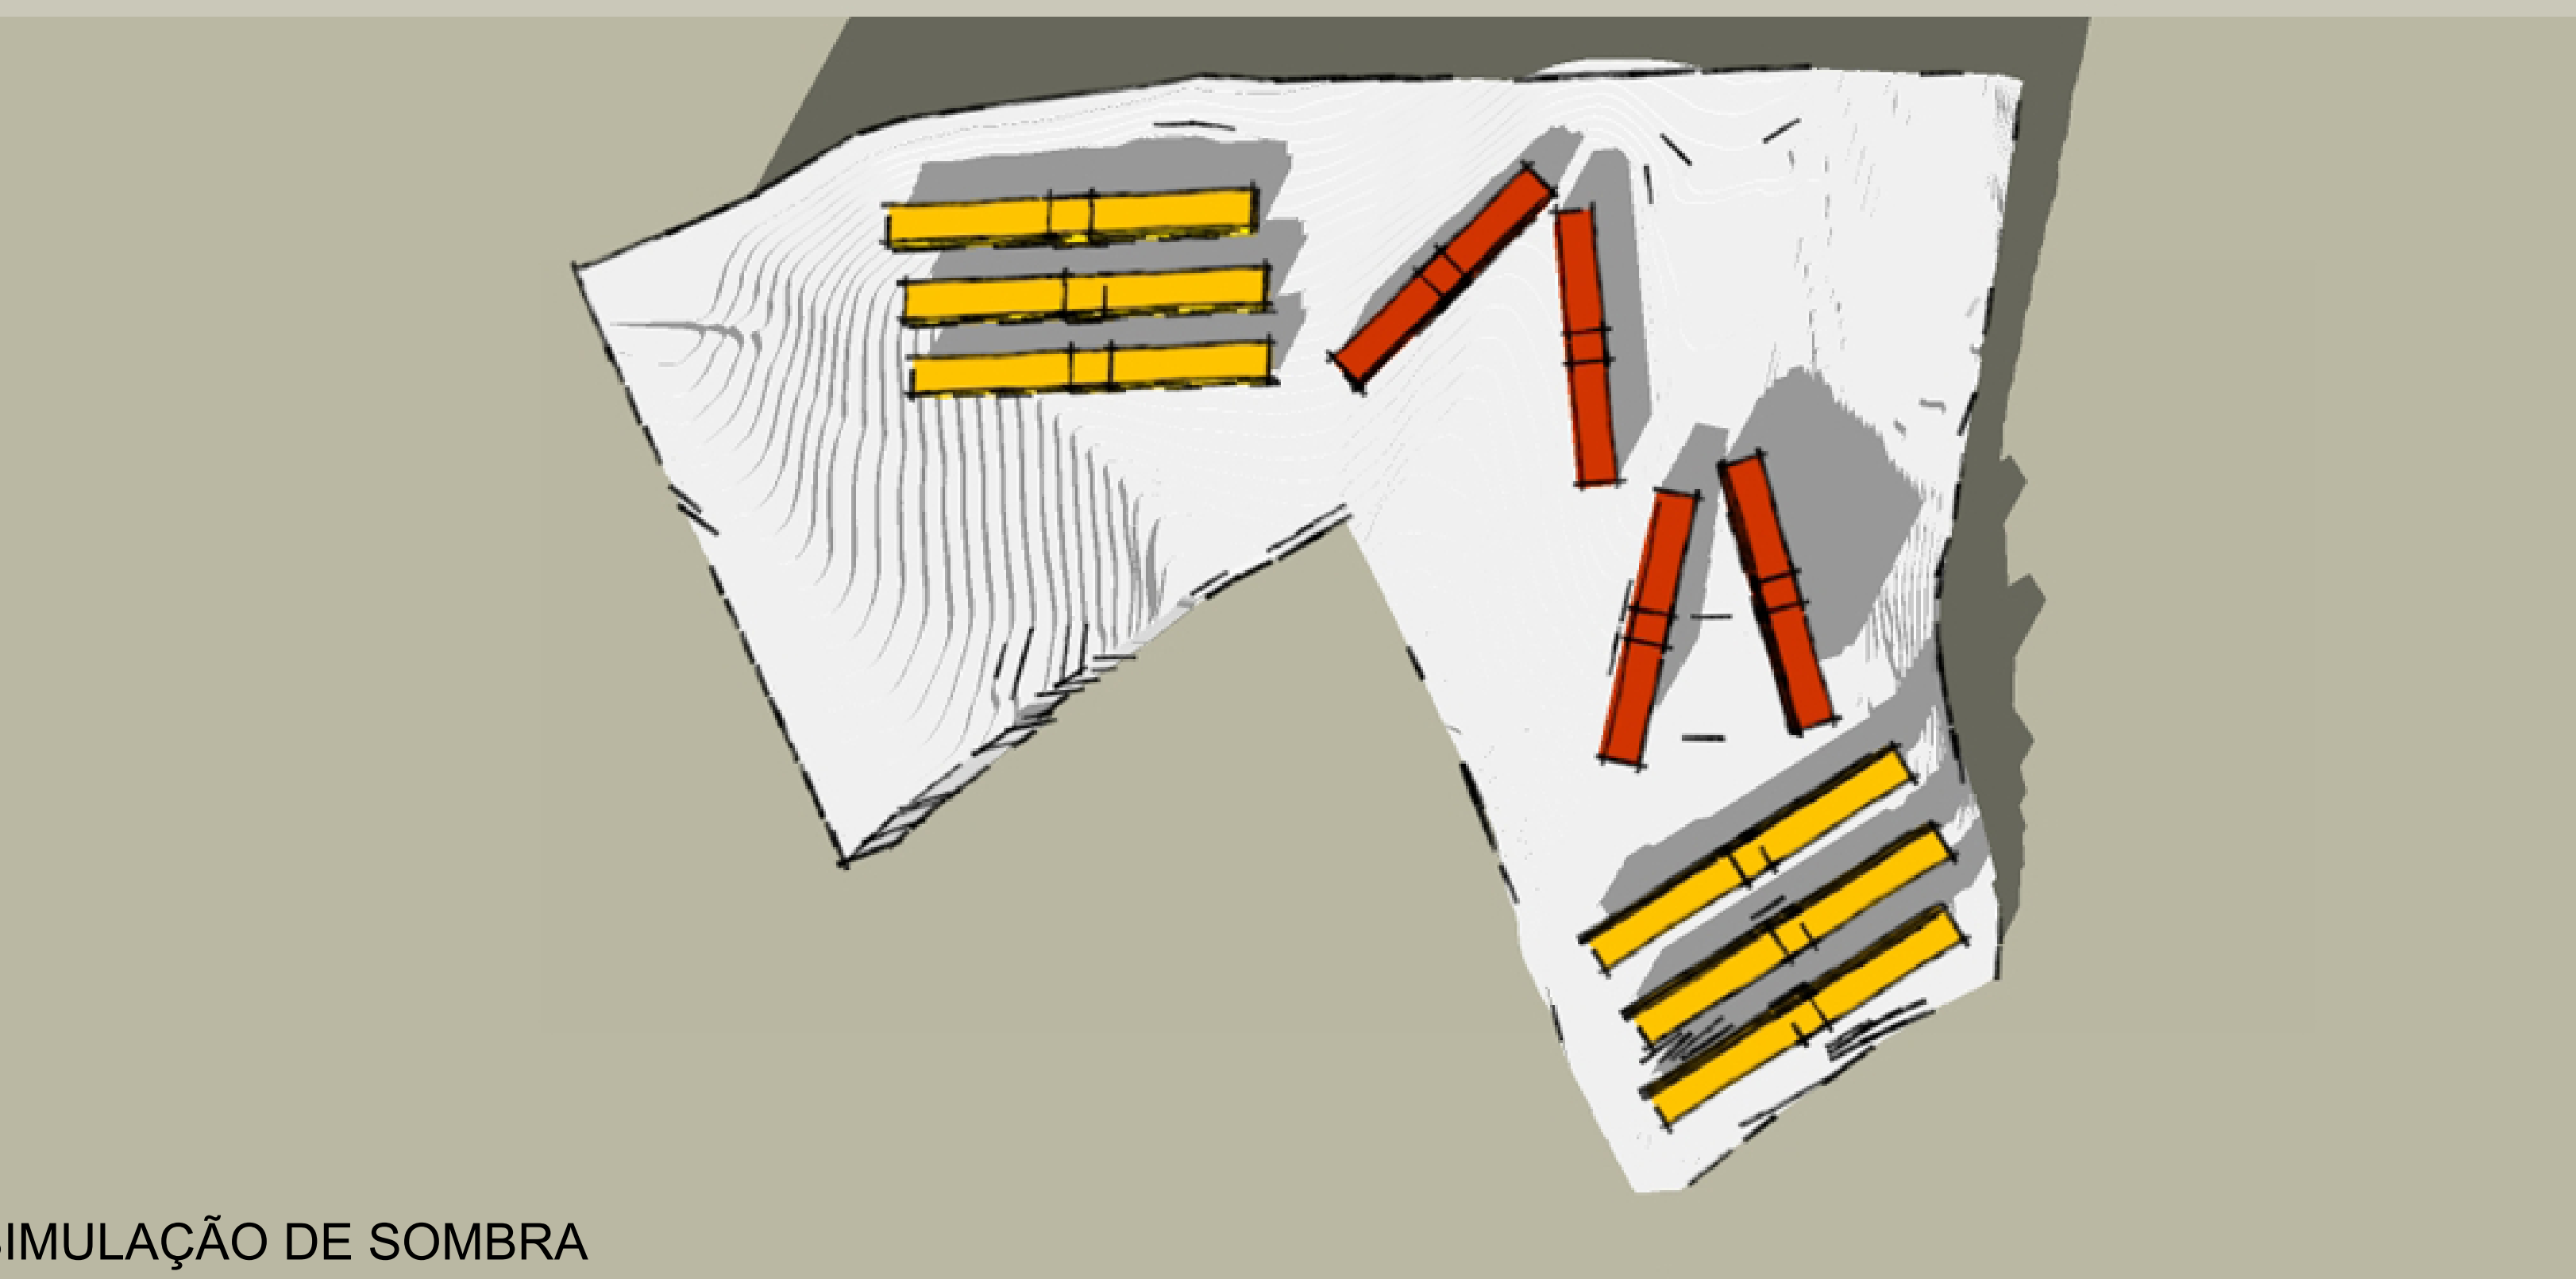

SIMULAÇÃO DE SOMBRA

IMPLANTAÇÃO  
ESC 1/500

