
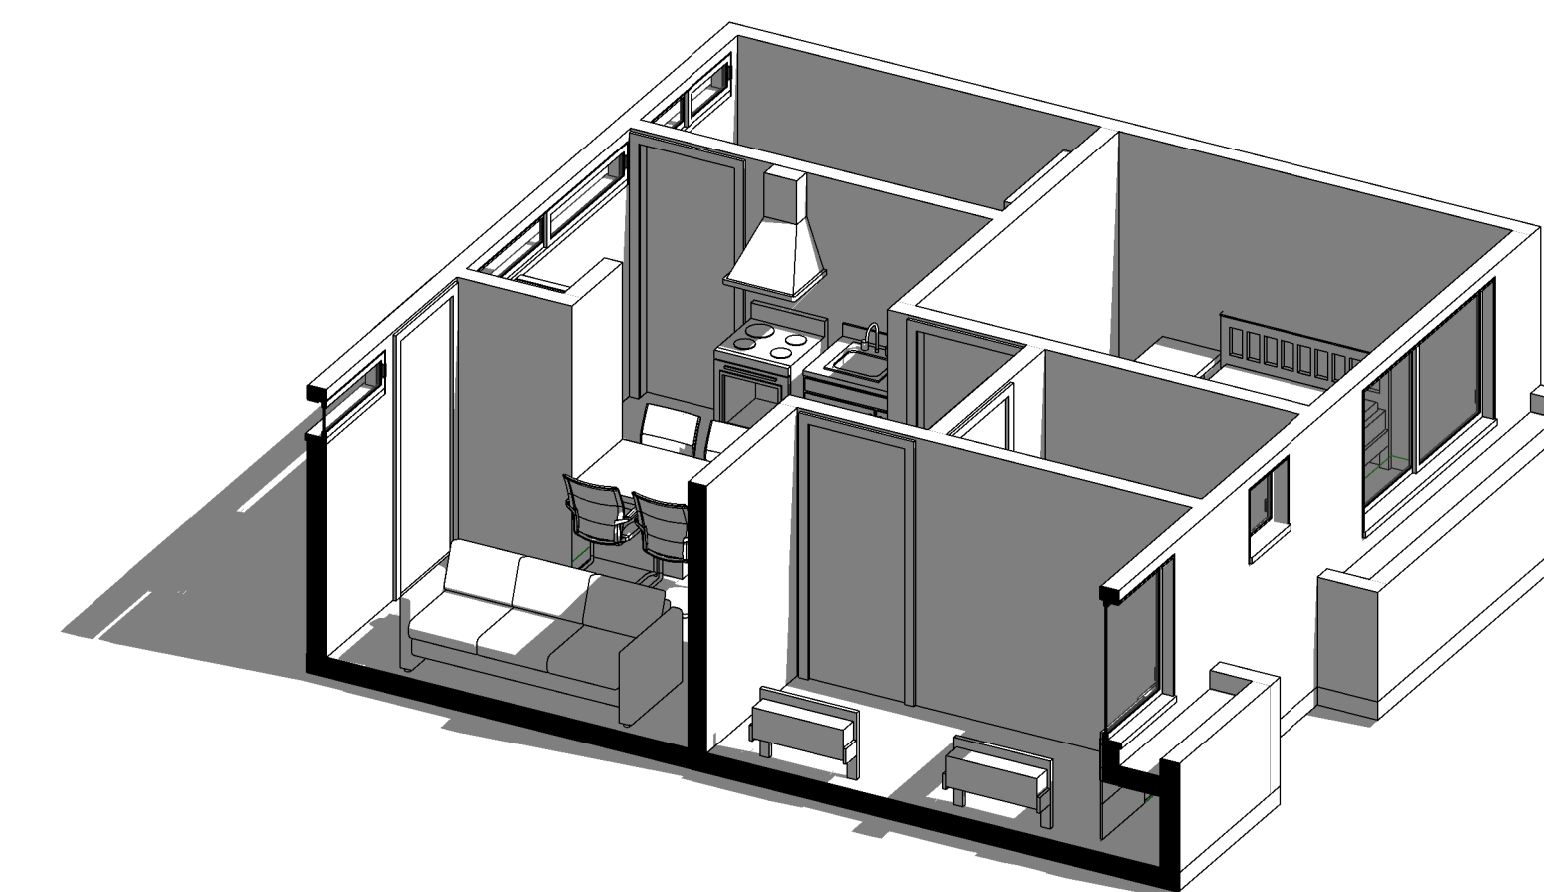
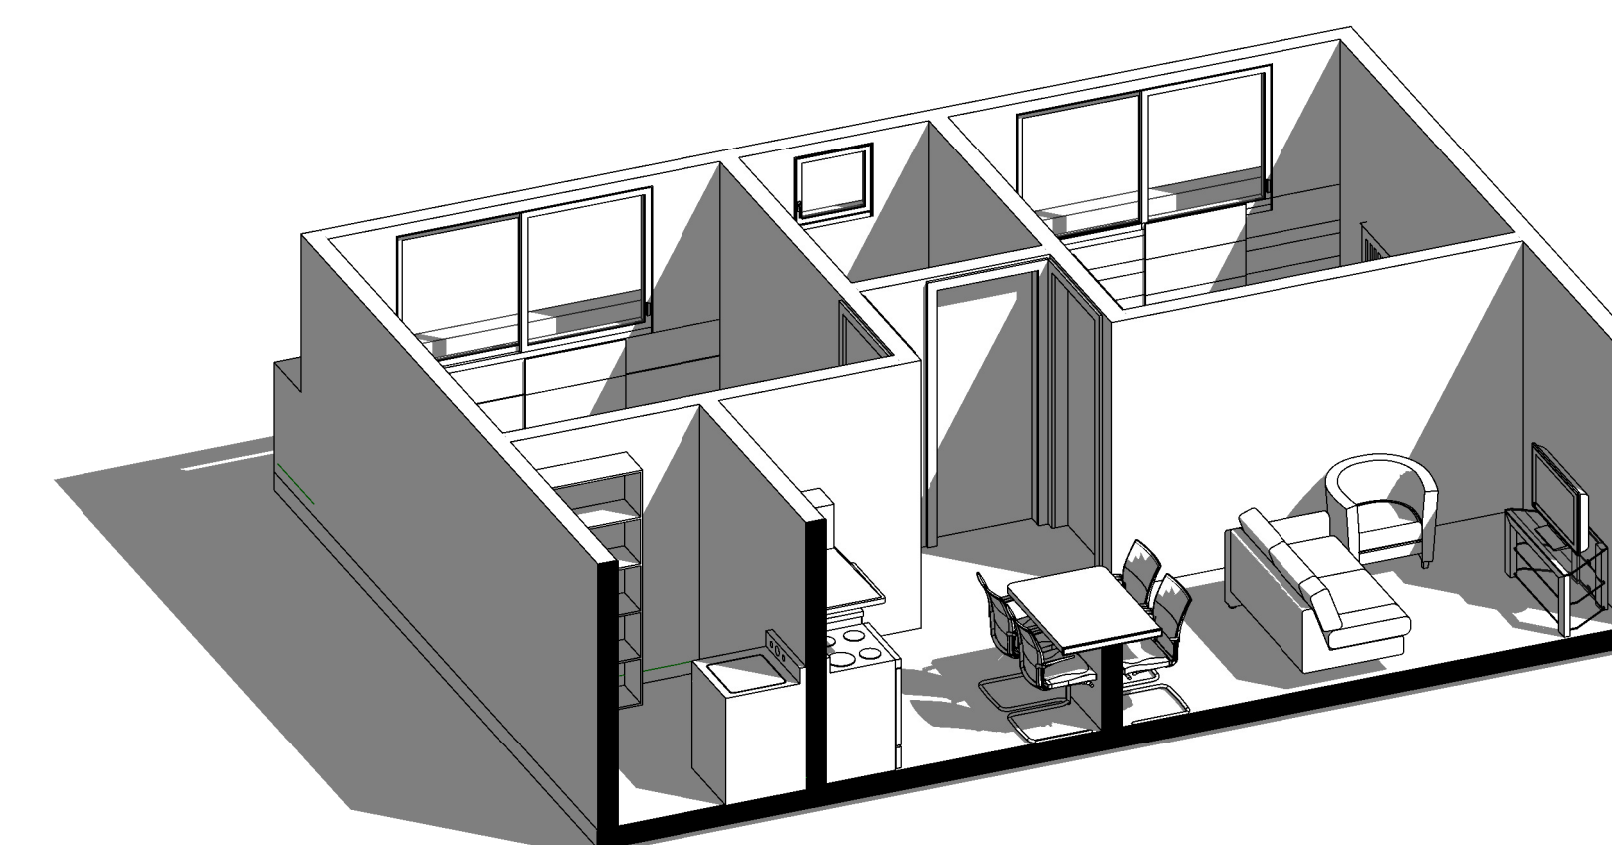
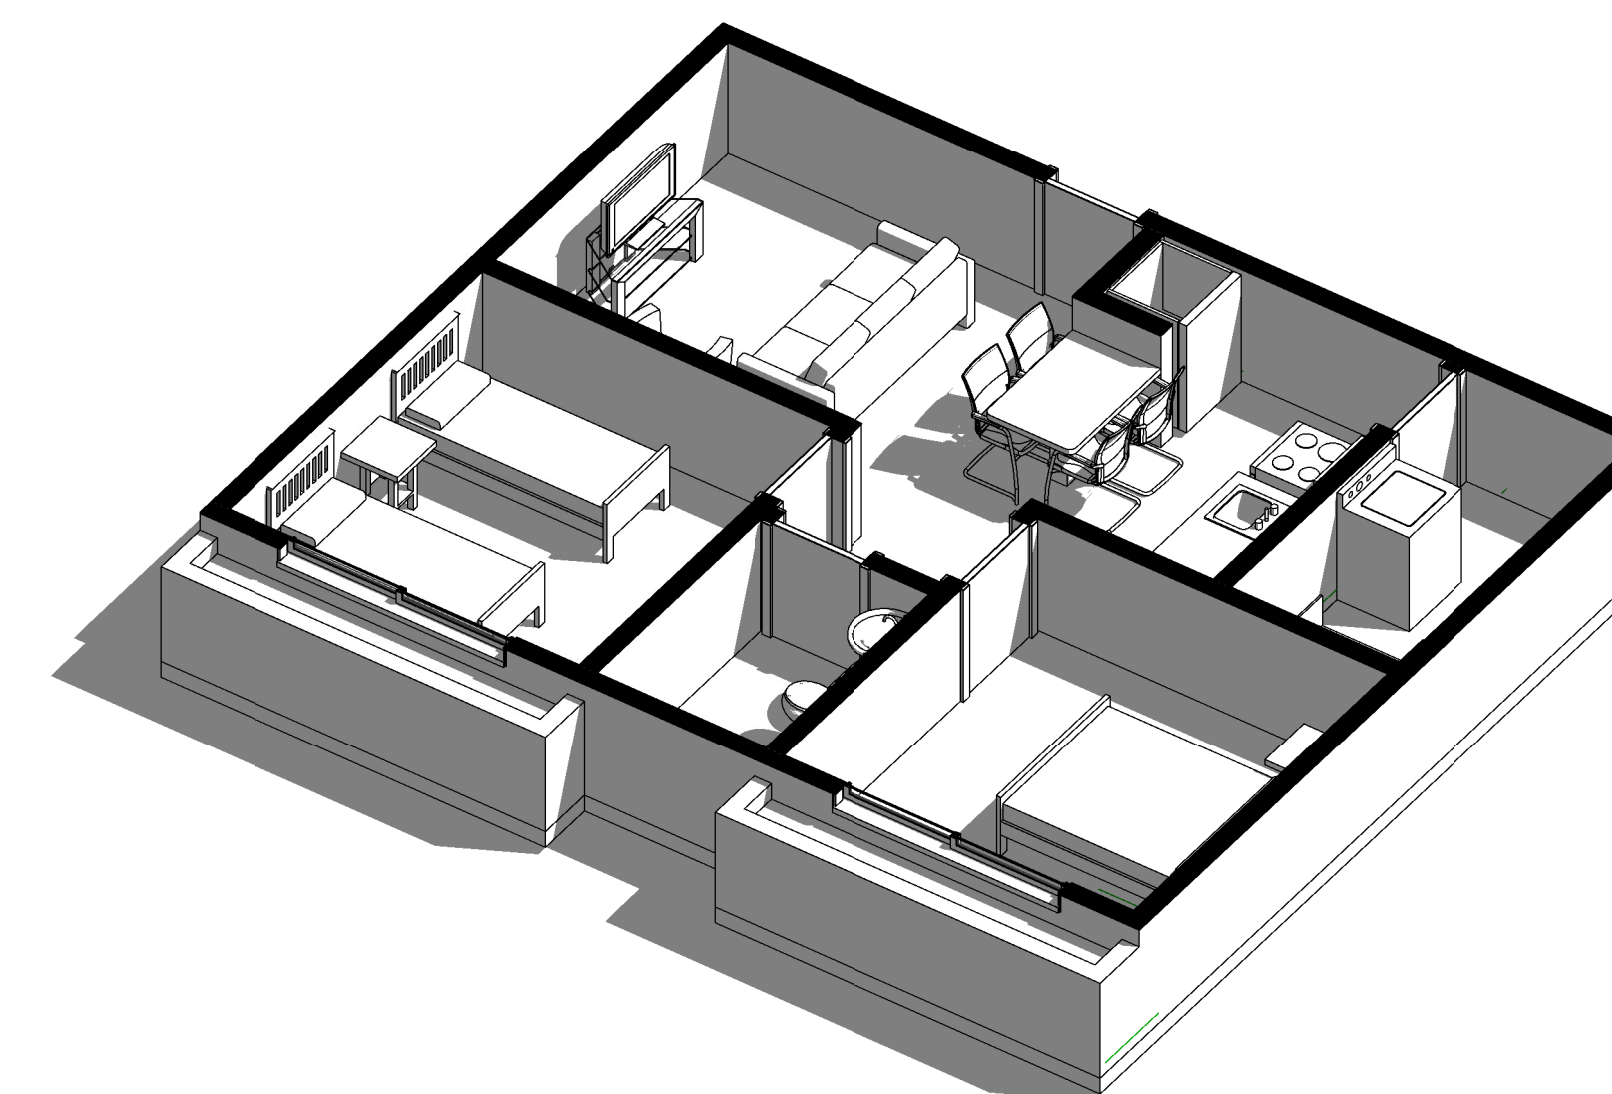


PLANTA LAYOUT UNIDADE HABITACIONAL
ESC: 1:20

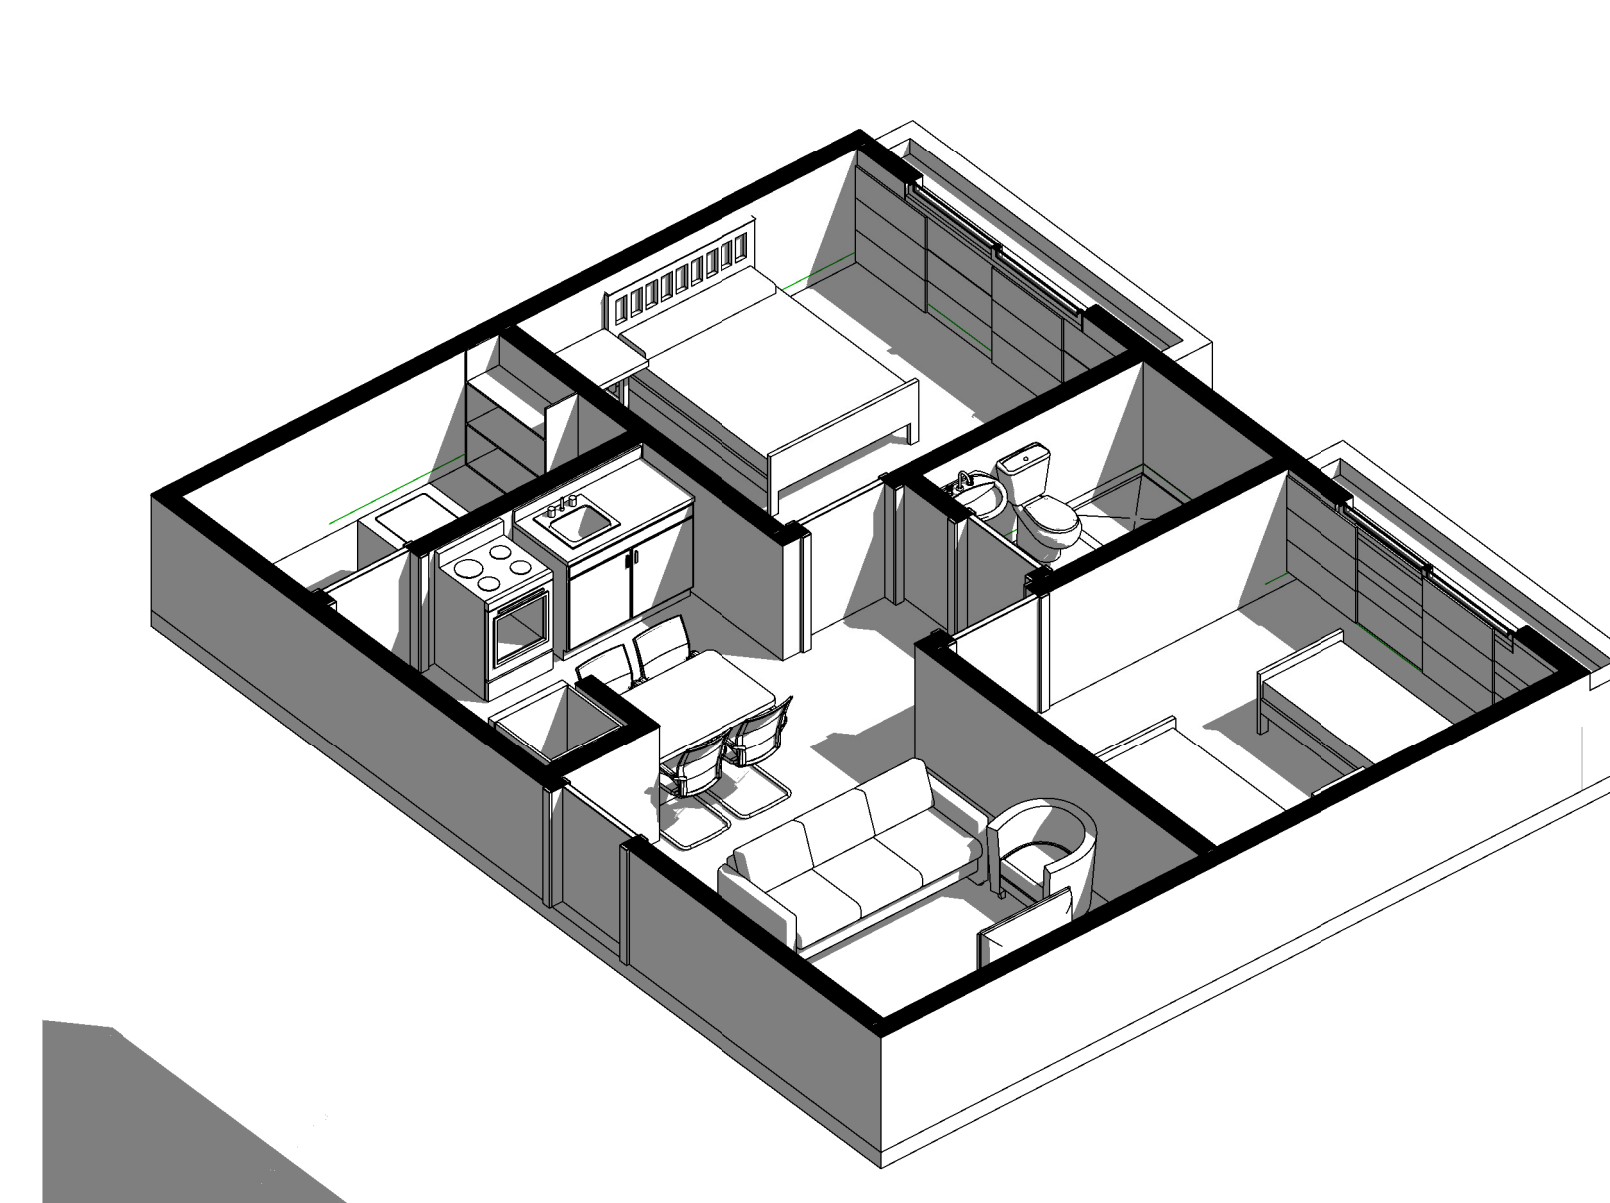

LAYOUT UNIDADE HABITACIONAL