





PLANTA PAVIMENTO TIPO
ESCALA 1:100

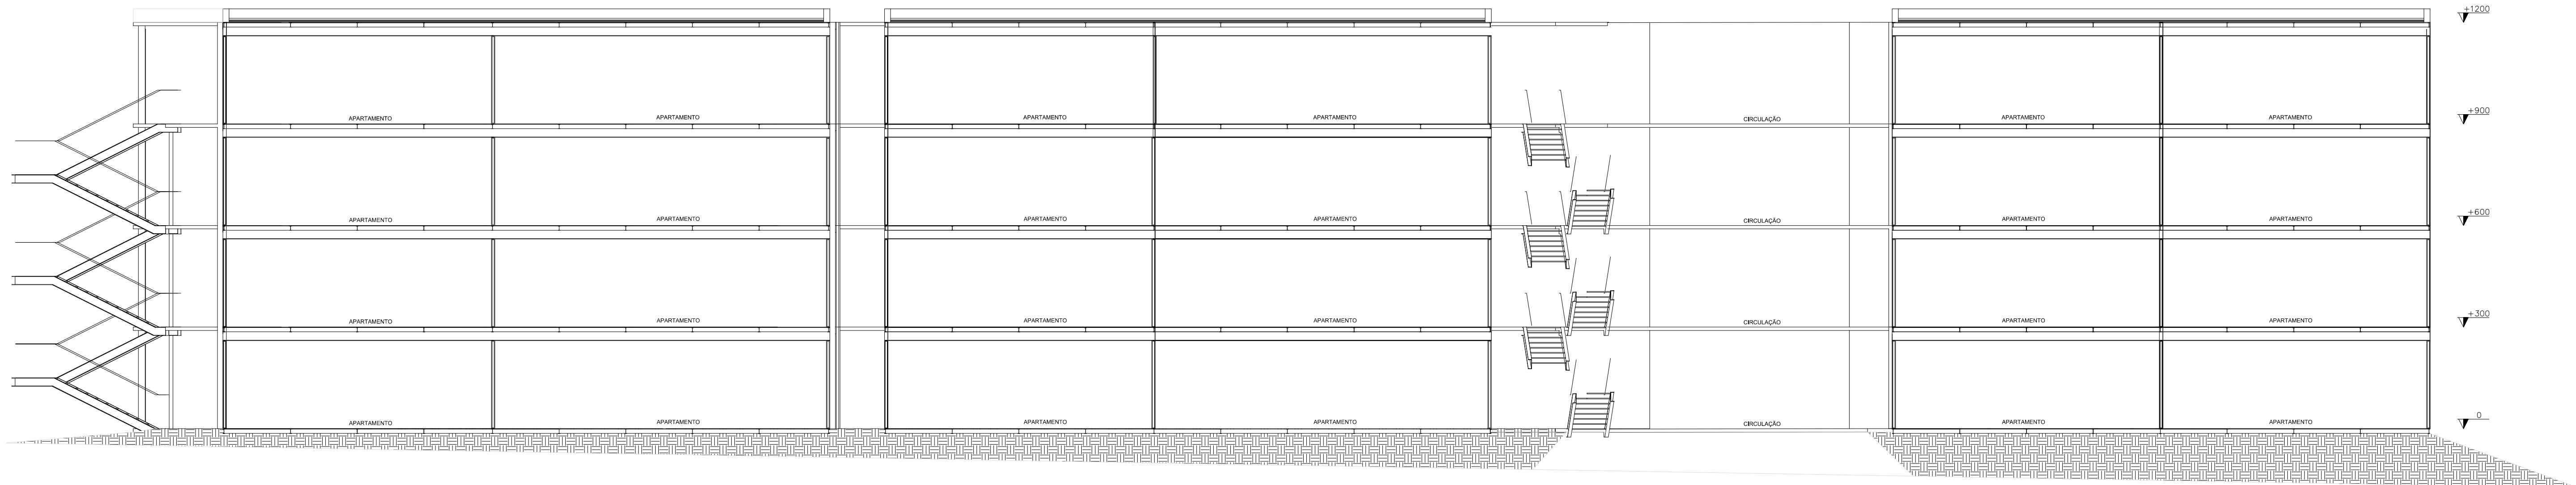

CORTE BLOCO HABITACIONAL
ESCALA 1:100

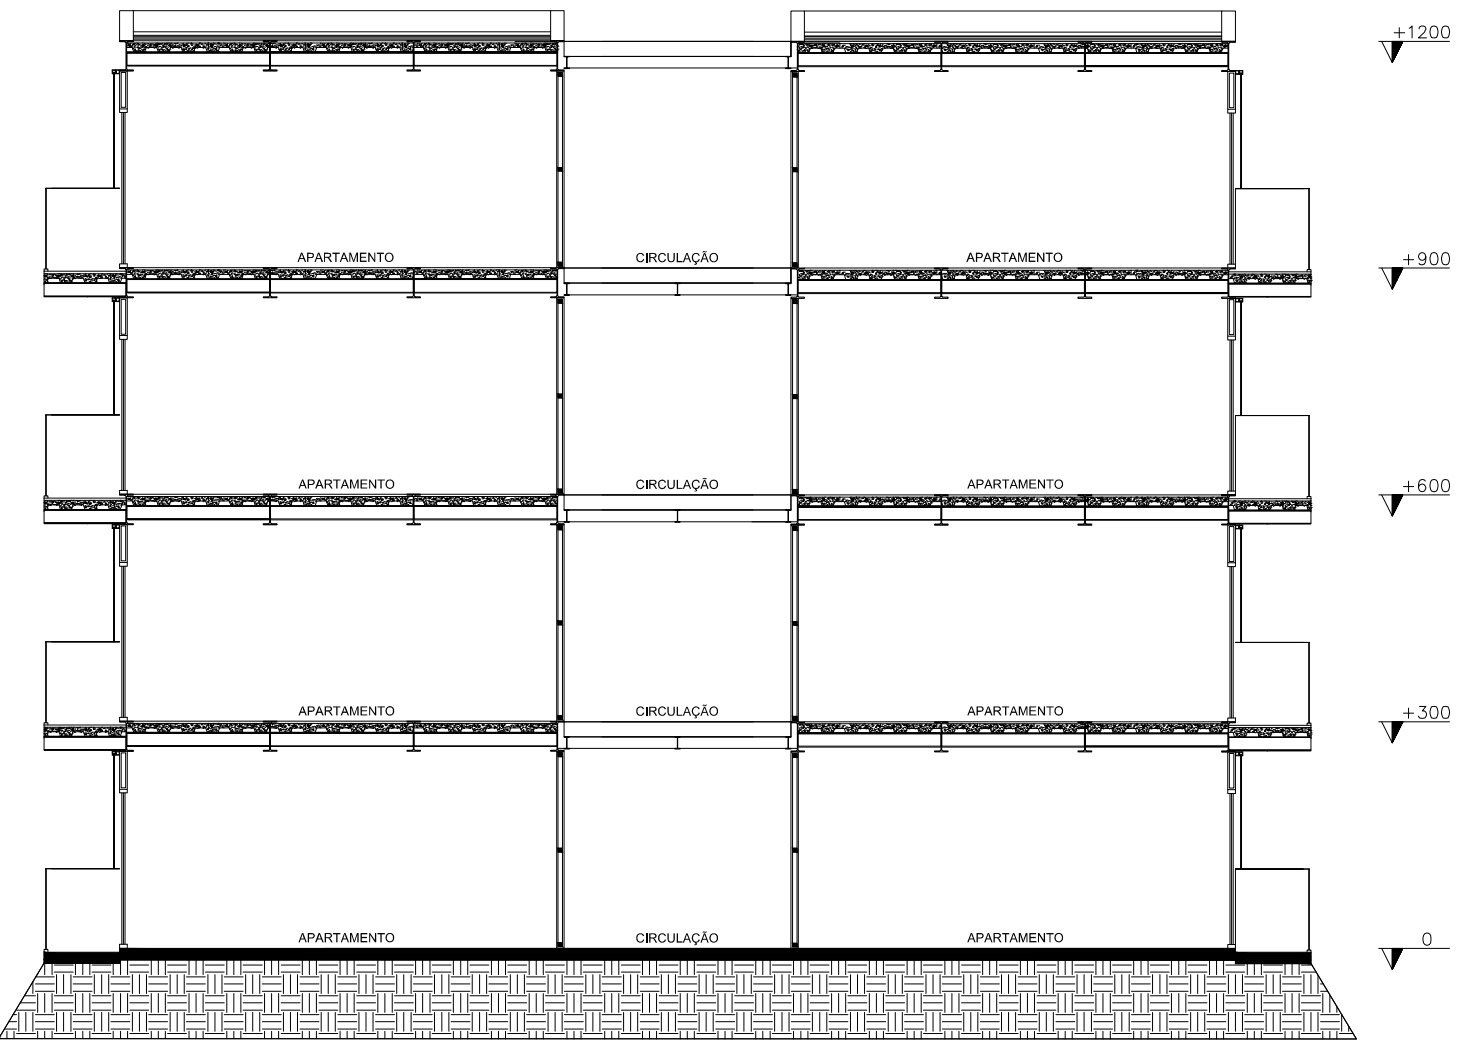

CORTE BLOCO HABITACIONAL
ESCALA 1:100

Bloco Habitacional:

Visuais, liberdade e conforto. Três palavras que definem bem o bloco habitacional como um todo. Com pequenos "caixotes" de 02 e 03 apartamentos por andar, conseguimos criar um espaço de circulação central totalmente aberto, com vazios e visuais para o restante do terreno. Isto nos permitiu girar e brincar com a posição e angulação de cada "caixote" desses, fazendo com que se perdesse toda a linearidade e seriedade dos conjuntos habitacionais convencionais. E através desta brincadeira, juntamente com este núcleo de circulação central, é que foi possível proporcionar ao morador uma sensação de sempre estar em um local amplo, dinamizado, seguro, arejado, com pontos de observação ao terreno e massas de vegetação, e onde o acesso principal se dá através de um espaço aberto, no meio do edifício e embaixo de passarelas que interligam todo o bloco.