





Planta Térreo do Conjunto _____ escala 1/500


ESPAÇO PARTICULAR

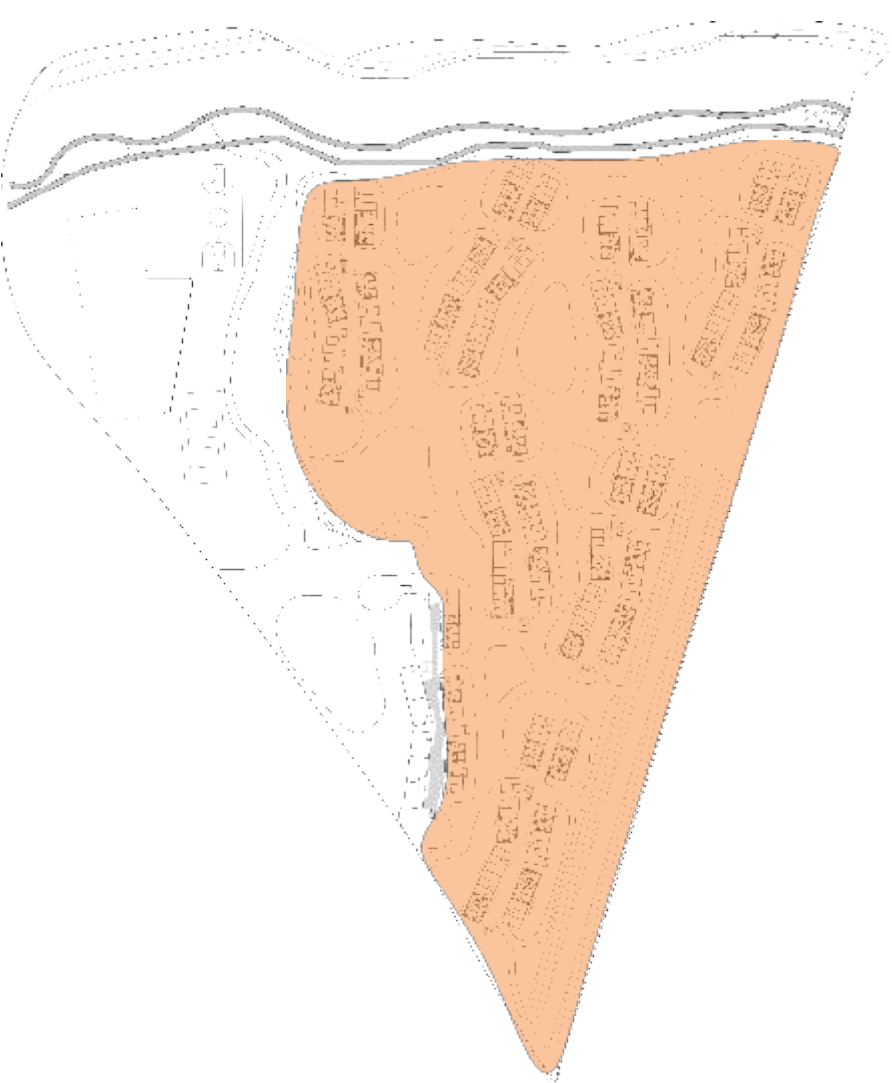


ESPAÇO PÚBLICO

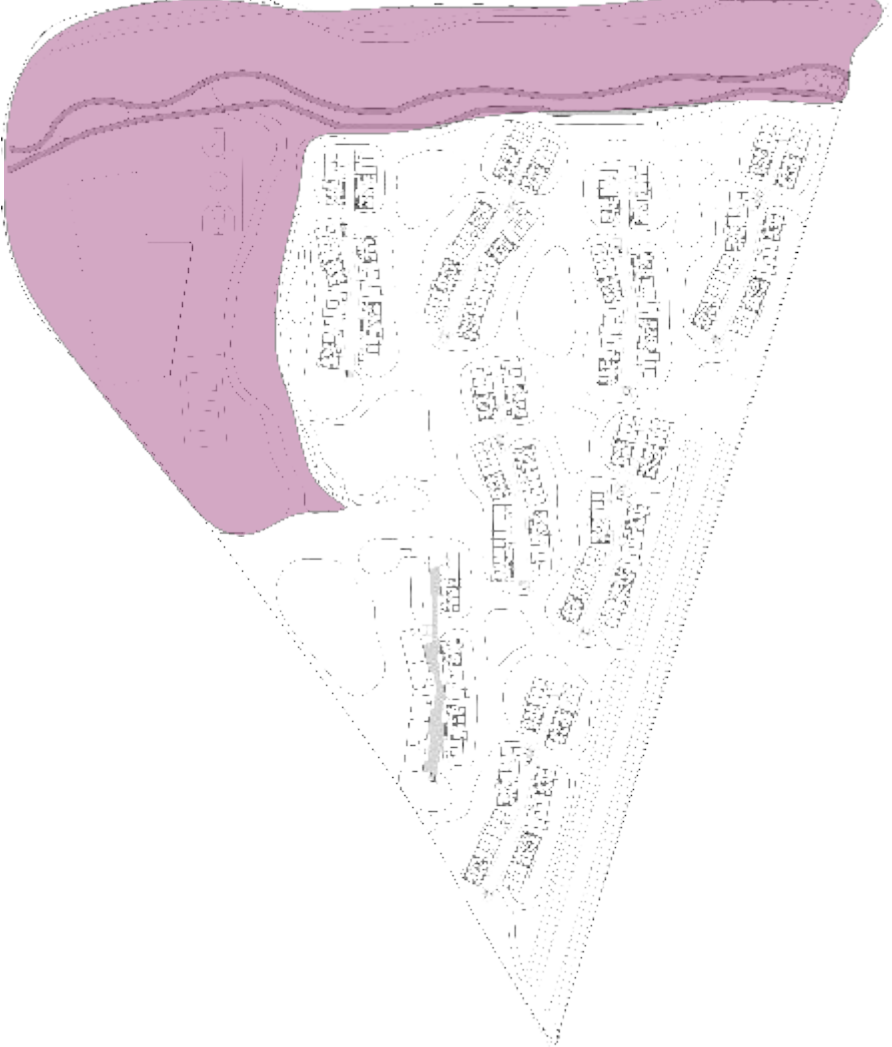


ESPAÇO SEMI-PÚBLICO

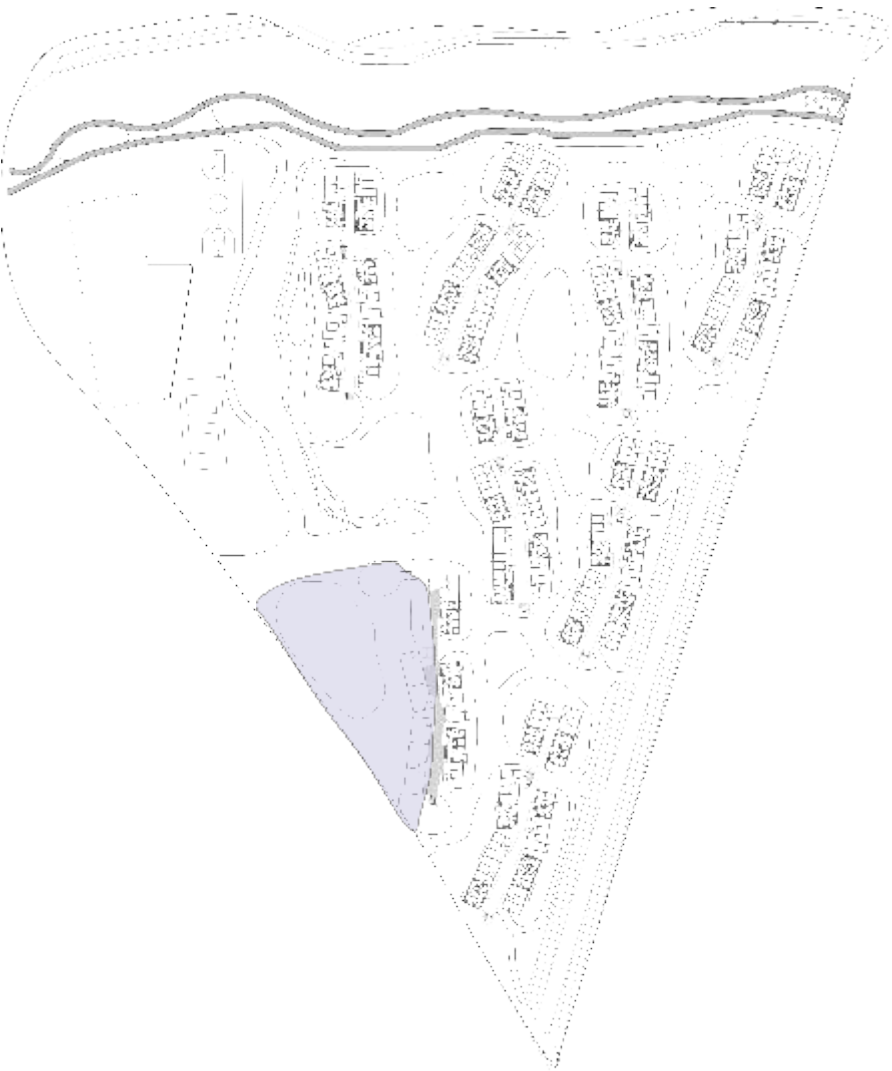

ACESSOS

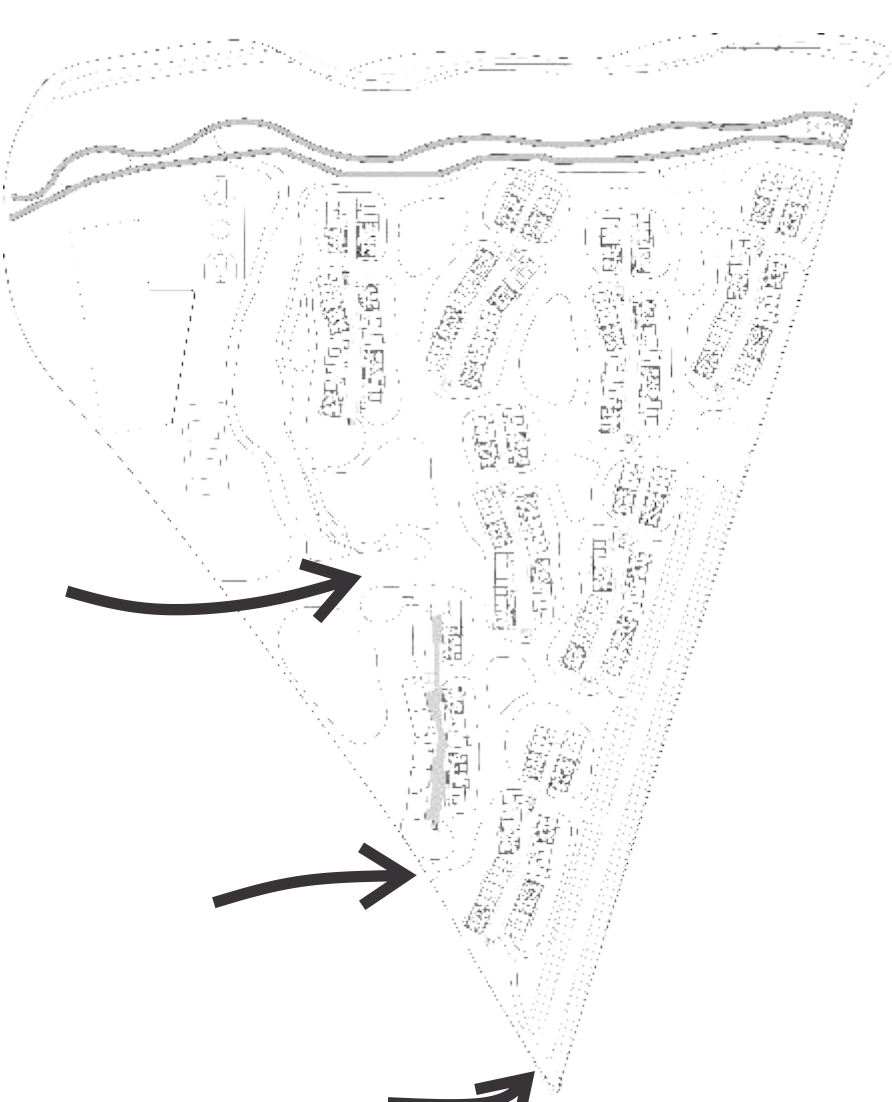


EQUIPAMENTOS

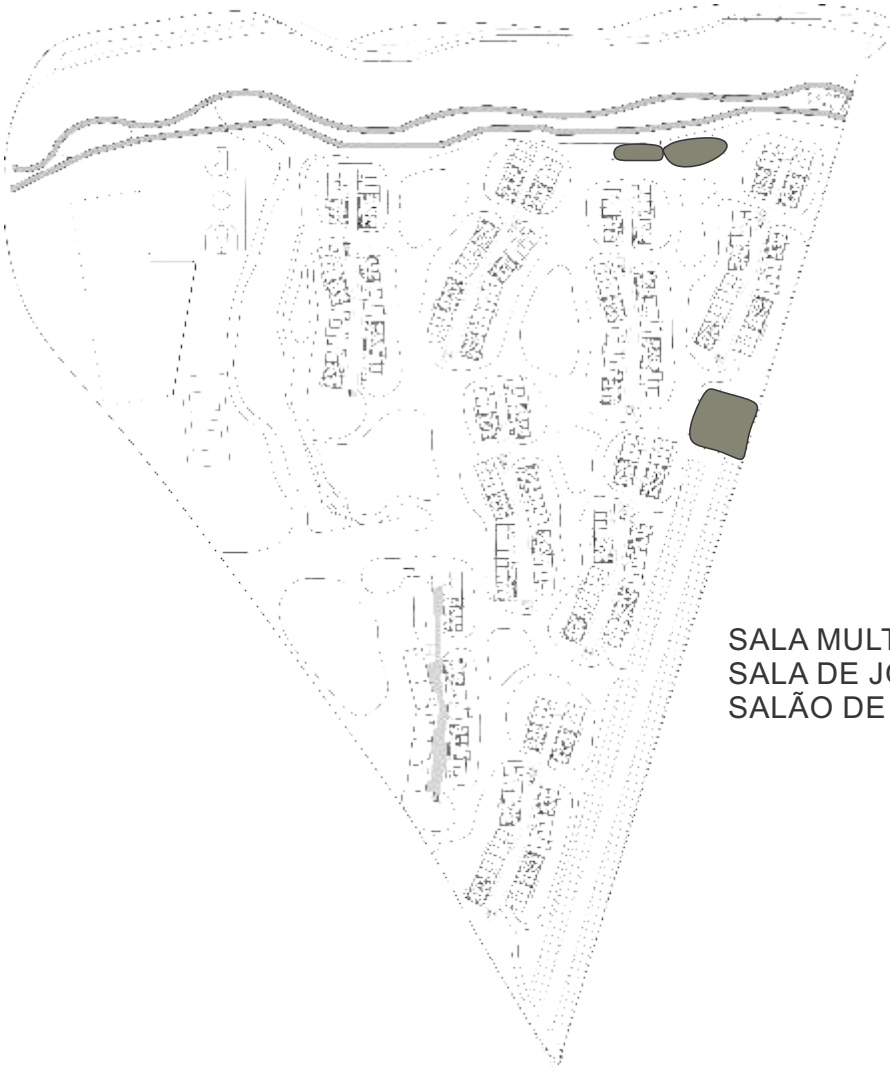

SALA MULTIUSO
SALA DE JOGOS
SALÃO DE FESTAS

EQUIPAMENTOS PÚBLICOS

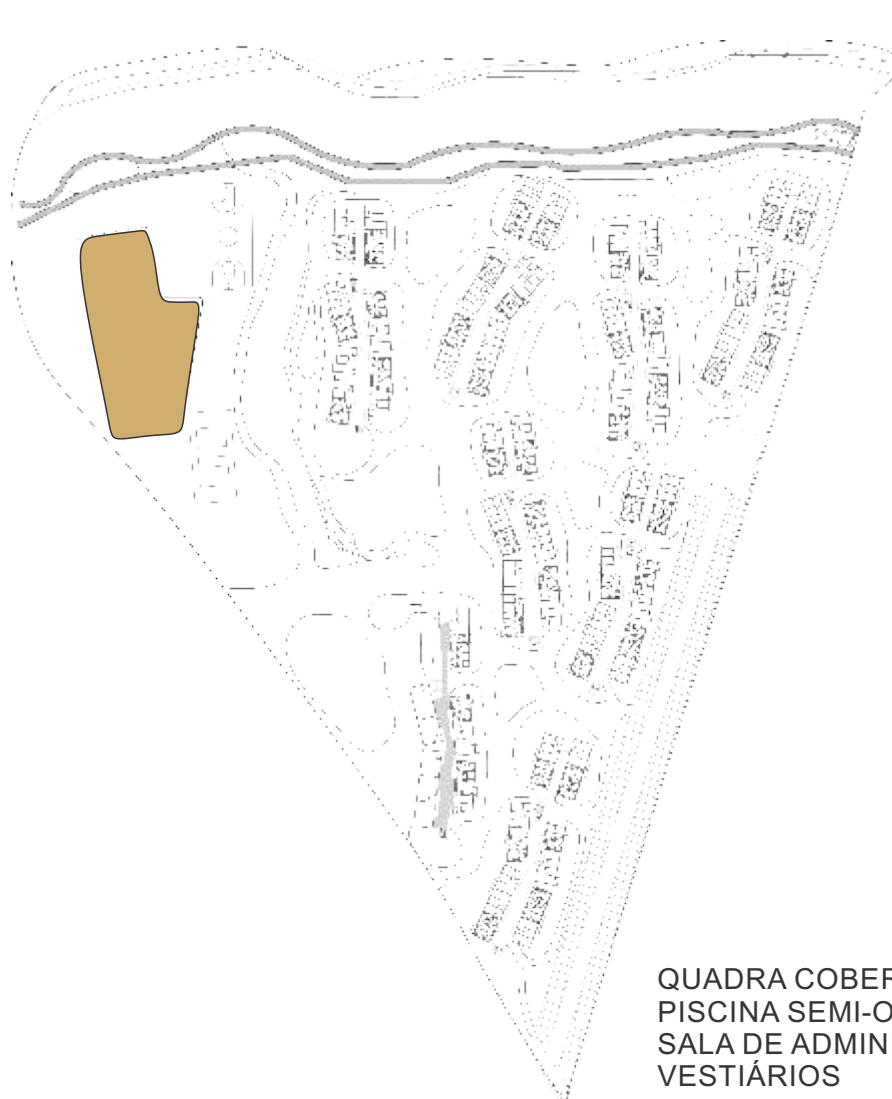

QUADRA COBERTA
PISCINA SEMI-OLÍMPICA
SALA DE ADMINISTRAÇÃO
VESTIÁRIOS