


Unidade Habitacional:

Acessibilidade: sem duvida a palavra com maior peso para o desenvolvimento dos espaços internos dos apartamentos. Conforme estabelecido pelo concurso, todos os ambientes possuem condição de abrigar qualquer perfil de morador, inclusive cadeirantes. Ponto. Só este fator já faria total diferença para o conforto dos usuários que abrigarão estes espaços. Contudo, para um conjunto habitacional que busca a integração com os espaços verdes que lá fora se encontram, só isto não bastaria. Assim, criamos sacadas, localizadas na sala de estar, para todos os apartamentos (02 e 03 quartos), para que pudéssemos aumentar ainda mais a sensação de um contato mais direto com a natureza. Com relação aos quartos, todos possuem um sistema de brise horizontal que pode ser movido para ambos os lados (direita ou esquerda), e que ao mesmo tempo gera beleza e identidade ao edifício. Mas não podemos citar estas unidades sem deixar de mencionar os materiais que compõem estas mesmas, e como o tema principal do concurso é o aço, é com ele que vedamos toda a parte exterior dos edifícios criando uma parede sanduiche, composta por gesso acartonado na parte interna dos apartamentos.


Apartamento 02 quartos: 48m² (8 x 6 metros)
Apartamento 03 quartos: 60m² (10 x 6 metros)



PLANTA UNIDADE 3 QUARTOS
ESCALA 1:50

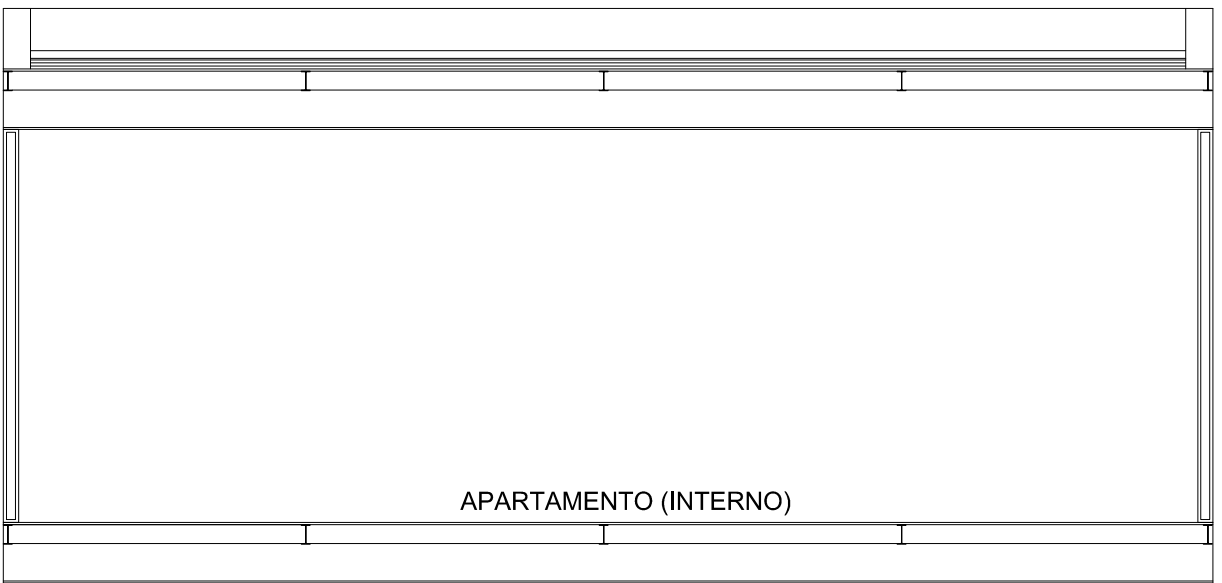

CORTE UNIDADE HABITACIONAL
ESCALA 1:50

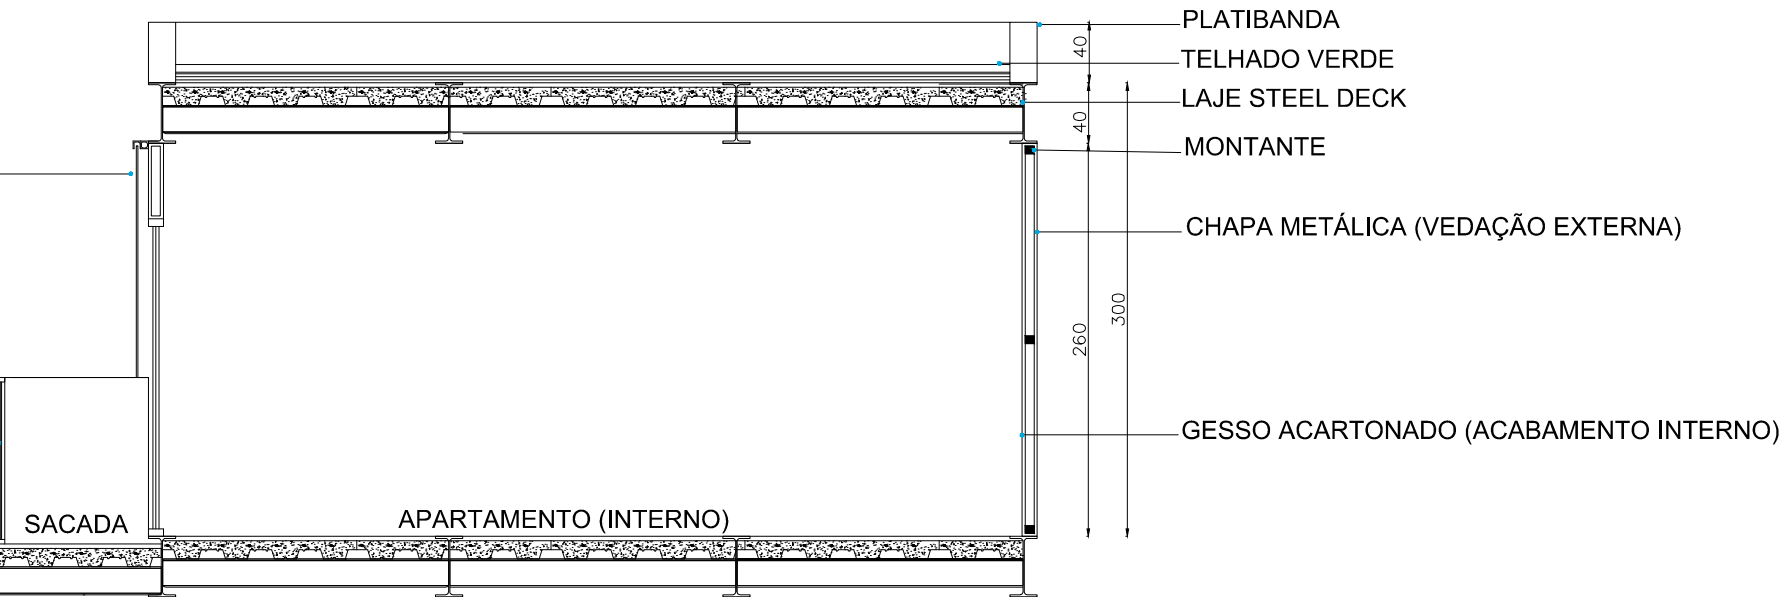

CORTE UNIDADE HABITACIONAL
ESCALA 1:50

