



IMPLANTAÇÃO E SITUAÇÃO

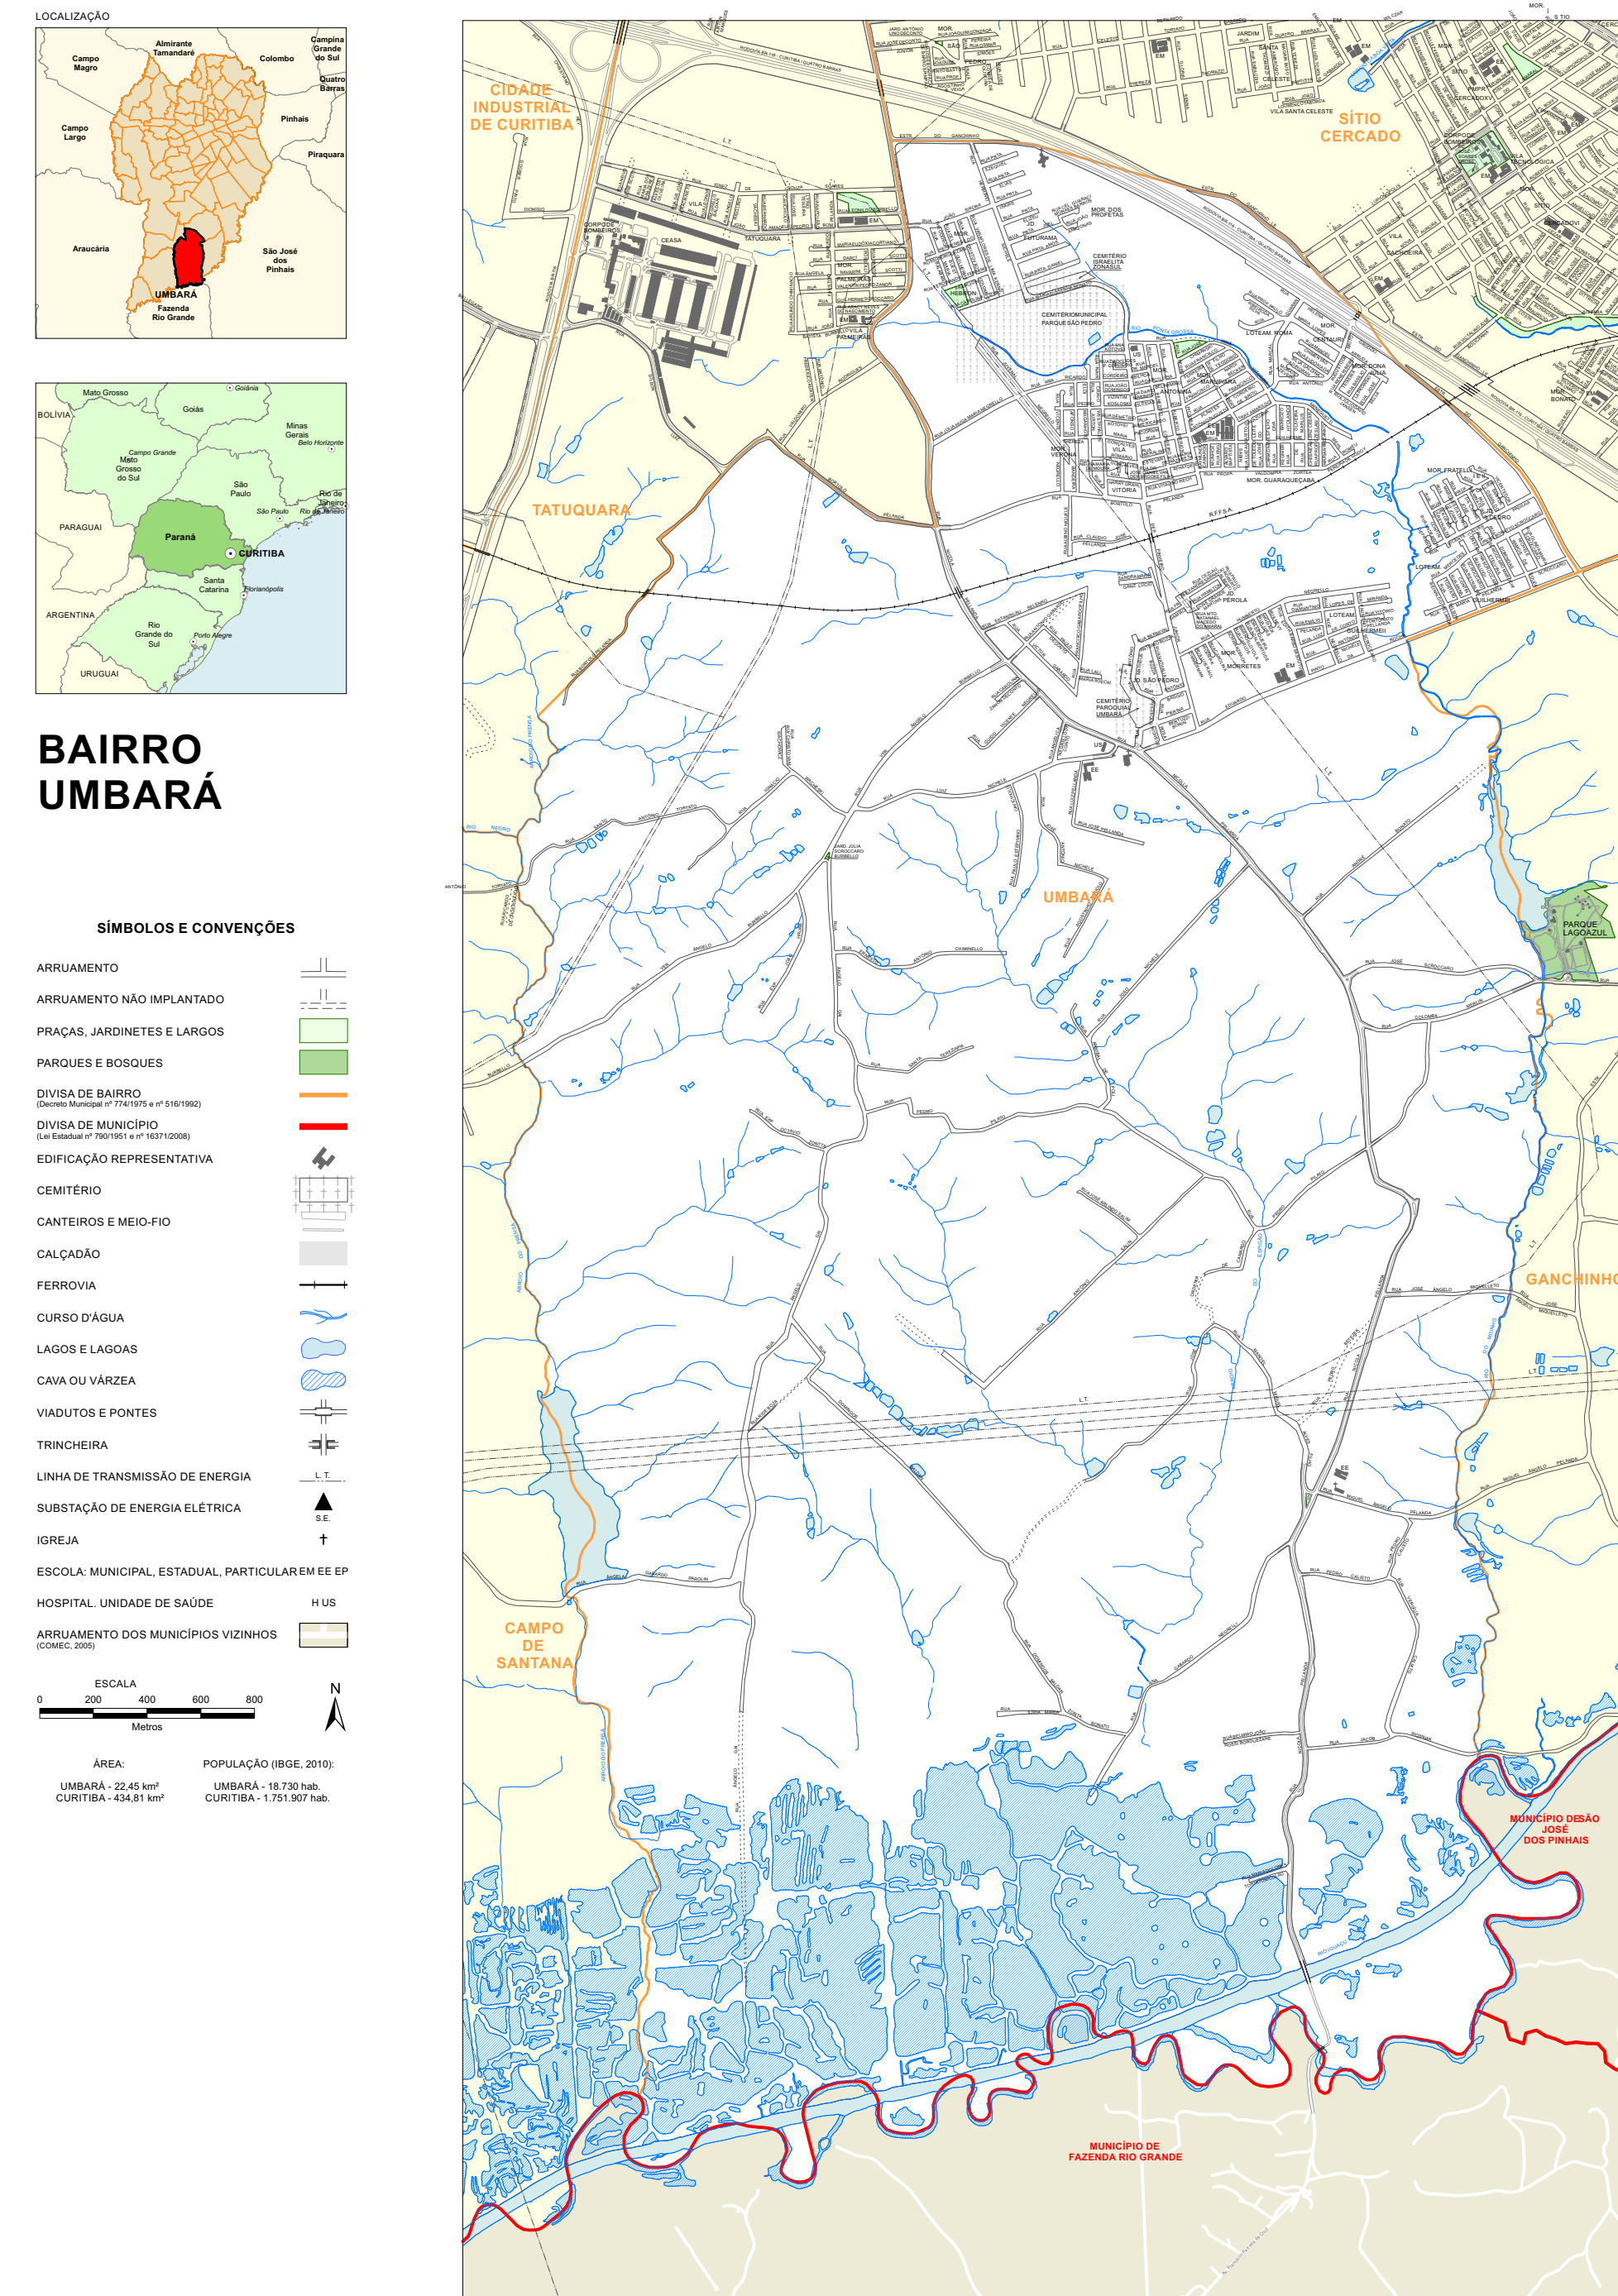


Conceito Bloco

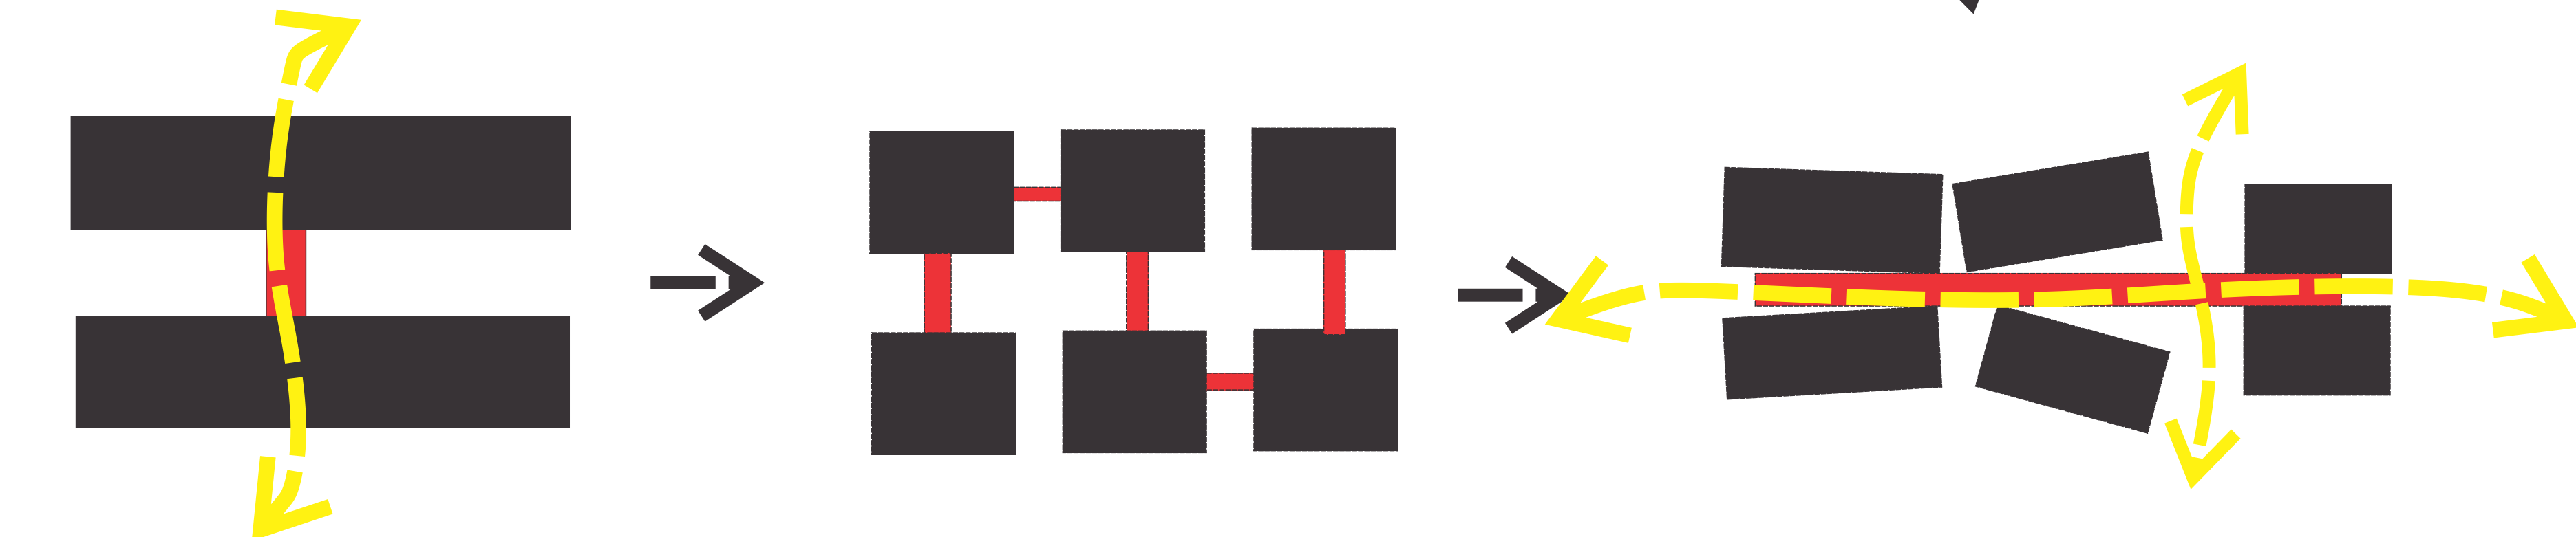

Conceito Implantação



Conceito Acesso

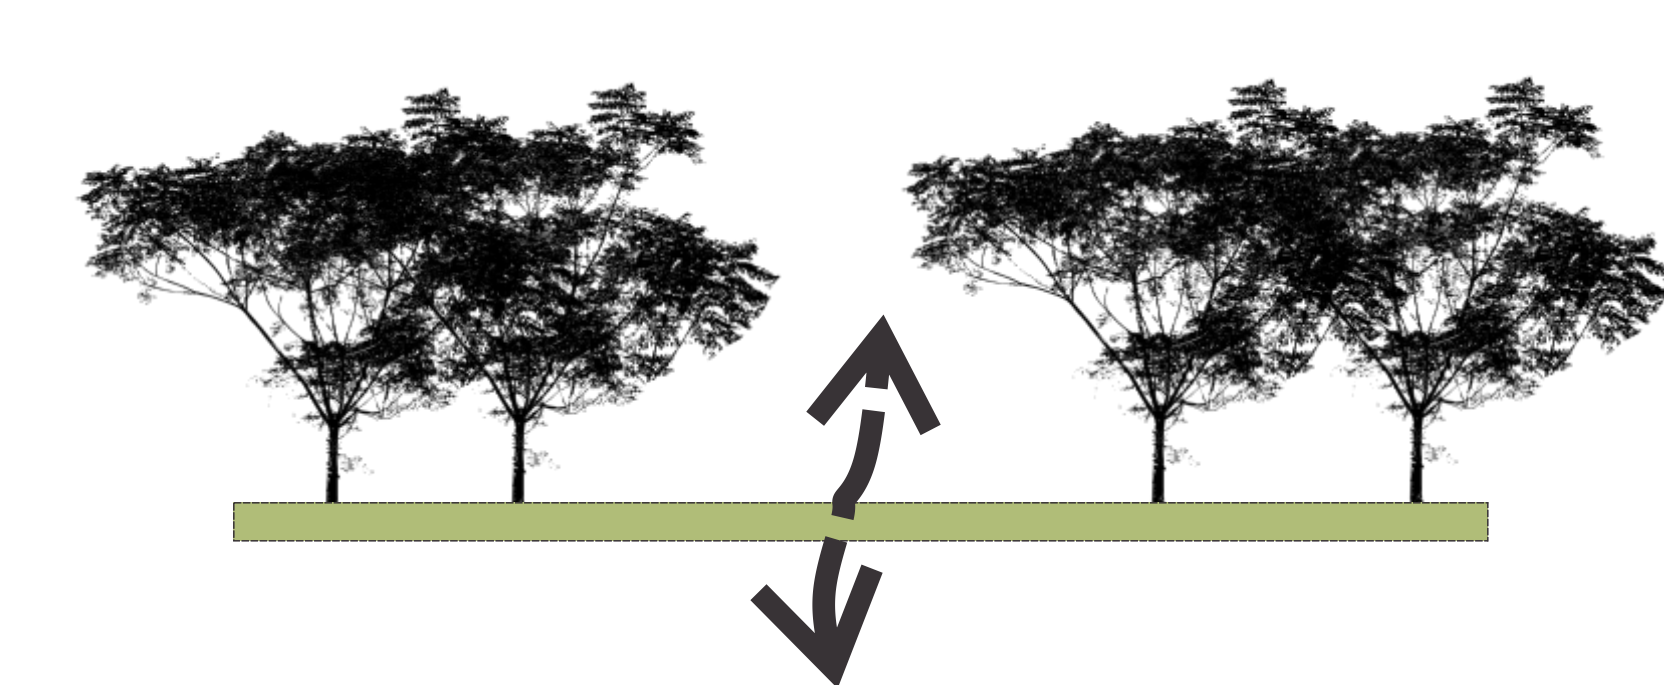

Mapa Síntese



Memorial Descritivo

Visando qualidade de vida e integração com o bosque, o conjunto foi projetado explorando visuais e espaços abertos que ofereçam ar fresco.

Seguindo este raciocínio, todos os blocos oferecem aberturas bastante significativas e que proporcionam ao moradores a sensação de se viver em um ambiente aberto e amplo. A disposição destes blocos faz com que todos os apartamentos recebam iluminação natural leste/oeste, qualificando ainda mais os apartamentos, que oferecem total acessibilidade a usuários de cadeira de rodas.

Caminhos dispostos estrategicamente interligam os blocos às áreas abertas e aos demais espaços inseridos no terreno, os quais são: sala de jogos, salão multiuso, sala de reuniões e demais ambientes pre estabelecidos no tema. Dentre os usos citados acima, destacamos o salão multiuso, que servirá como uma fonte de renda aos moradores através da confecção de artesanato, que poderá ser vendido em uma das 6 lojas propostas.

Como solução de espaços de uso comunitário, equipamentos como quadras (coberta e descoberta), ginásio para prática de ginástica e praça de alimentação oferecem à população do entorno opções de lazer, prática de esportes e integração com a natureza.