




VISTA CÓRREGO
ESCALA: 1:400

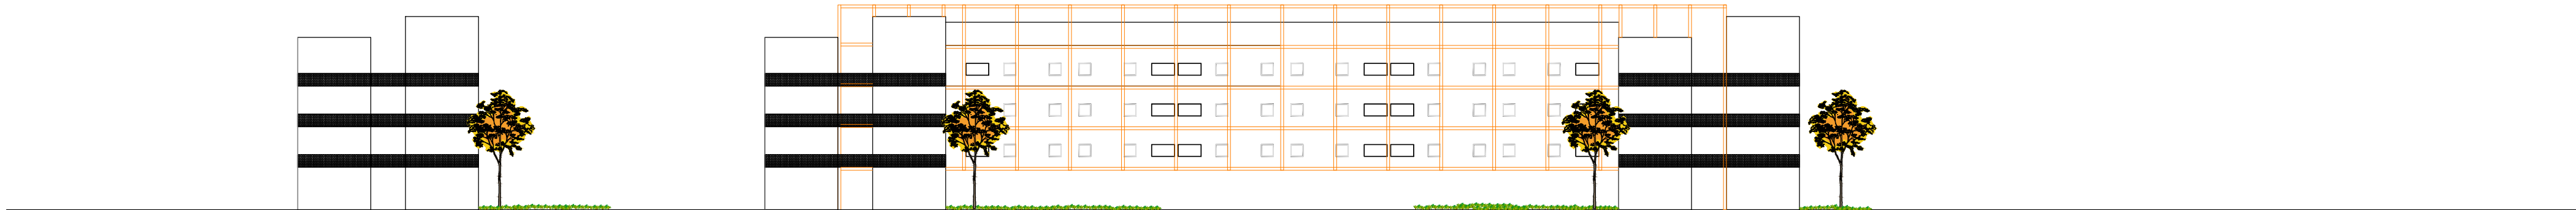


VISTA CIRINO DE ABREU
ESCALA: 1:400

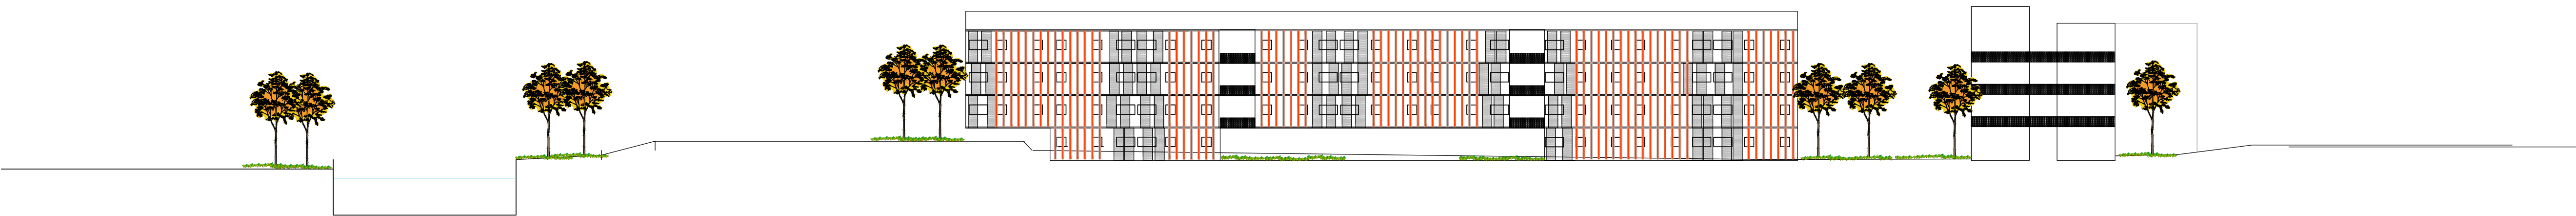


VISTA ARACATI
ESCALA: 1:400

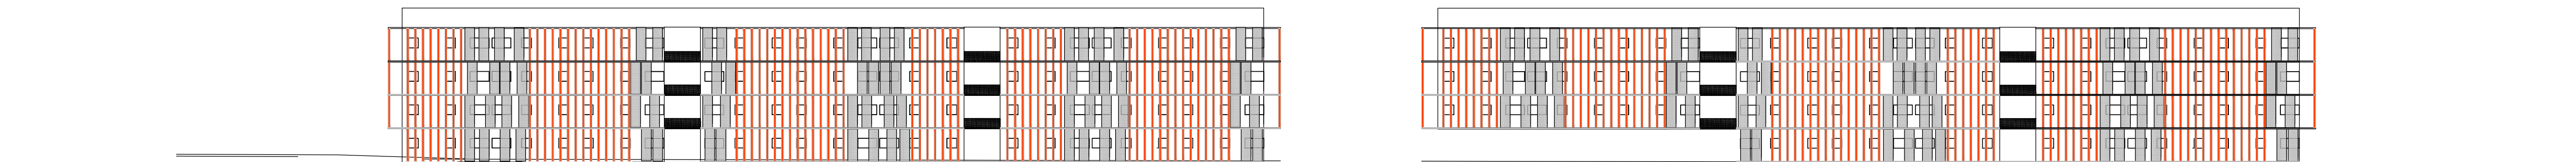

VISTA GUAIAÚNA
ESCALA: 1:400

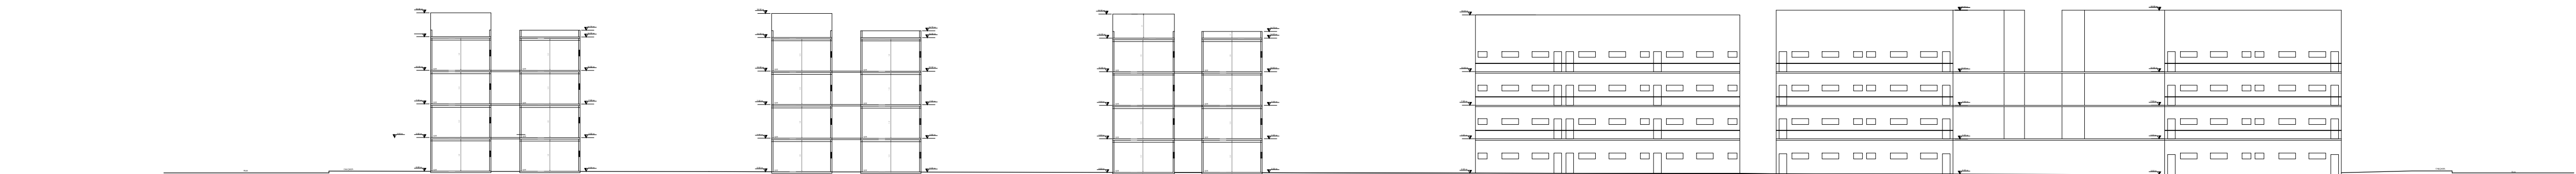

CORTE A
ESCALA: 1:400

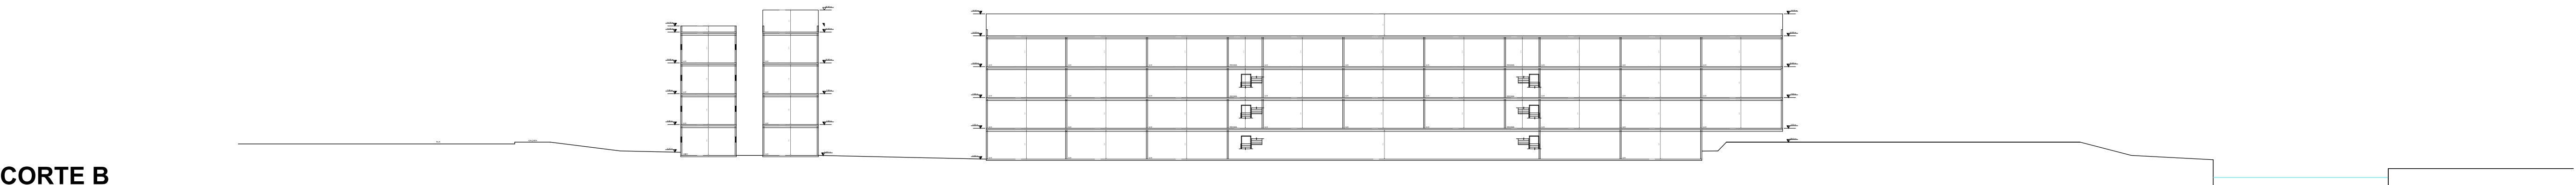

CORTE B
ESCALA: 1:400

VISTAS E CORTES



VISTA DO BLOCO D
SEM ESCALA



VISTA ARACATI
SEM ESCALA