




PLANTA PRIMEIRO PAVIMENTO



PERSPECTIVA EXTERIOR - ACESSO BLOCO HABITACIONAL



CORTE LONGITUDINAL
1:500

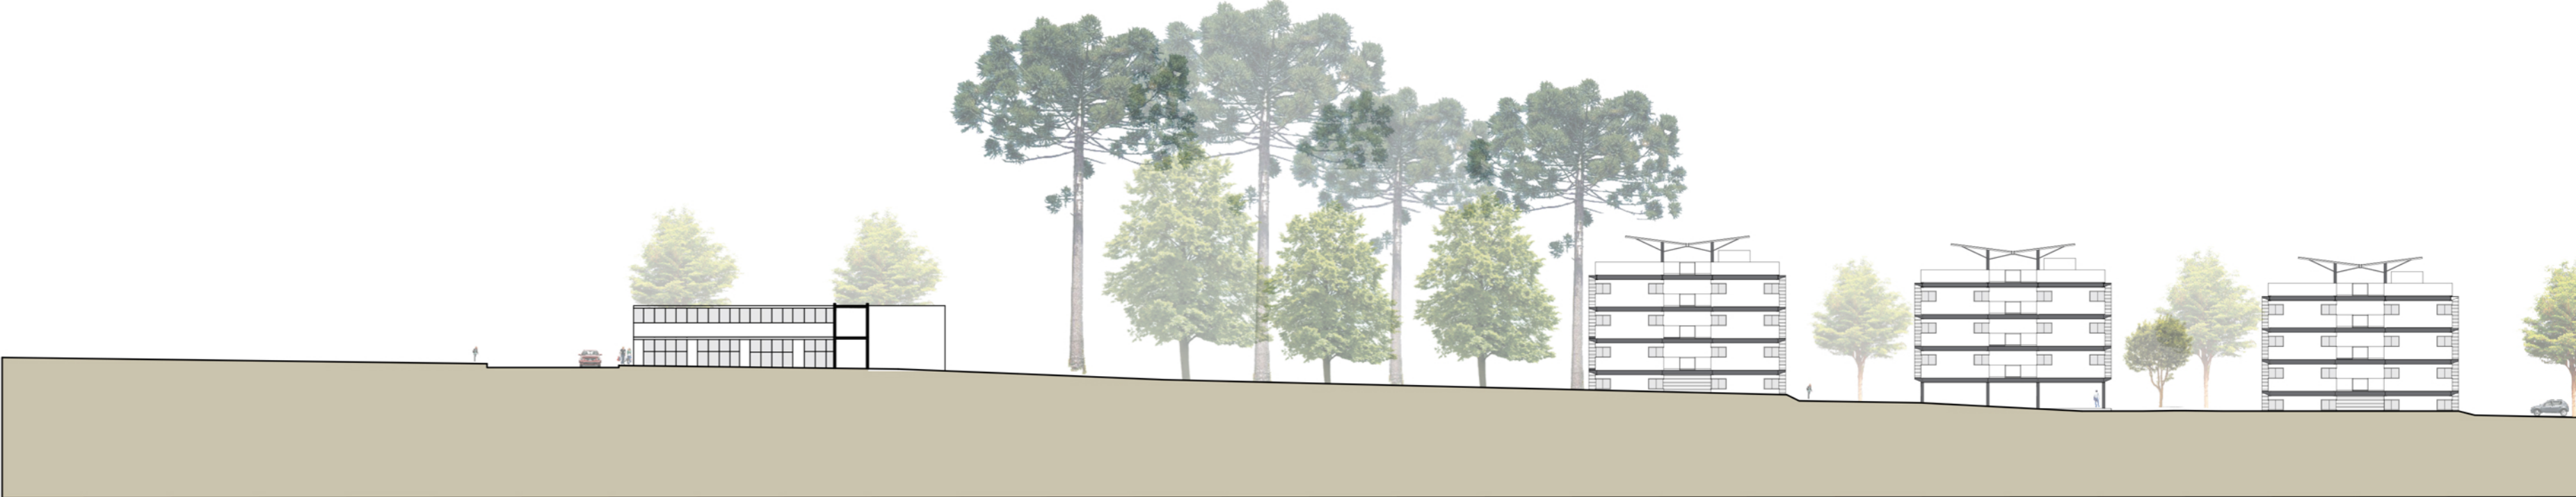

CORTE TRANSVERSAL
1:500