





PLANTA BLOCO HABITACIONAL  
1:200




CORTE BLOCO HABITACIONAL  
1:200




ELEVAÇÃO BLOCO HABITACIONAL  
1:200

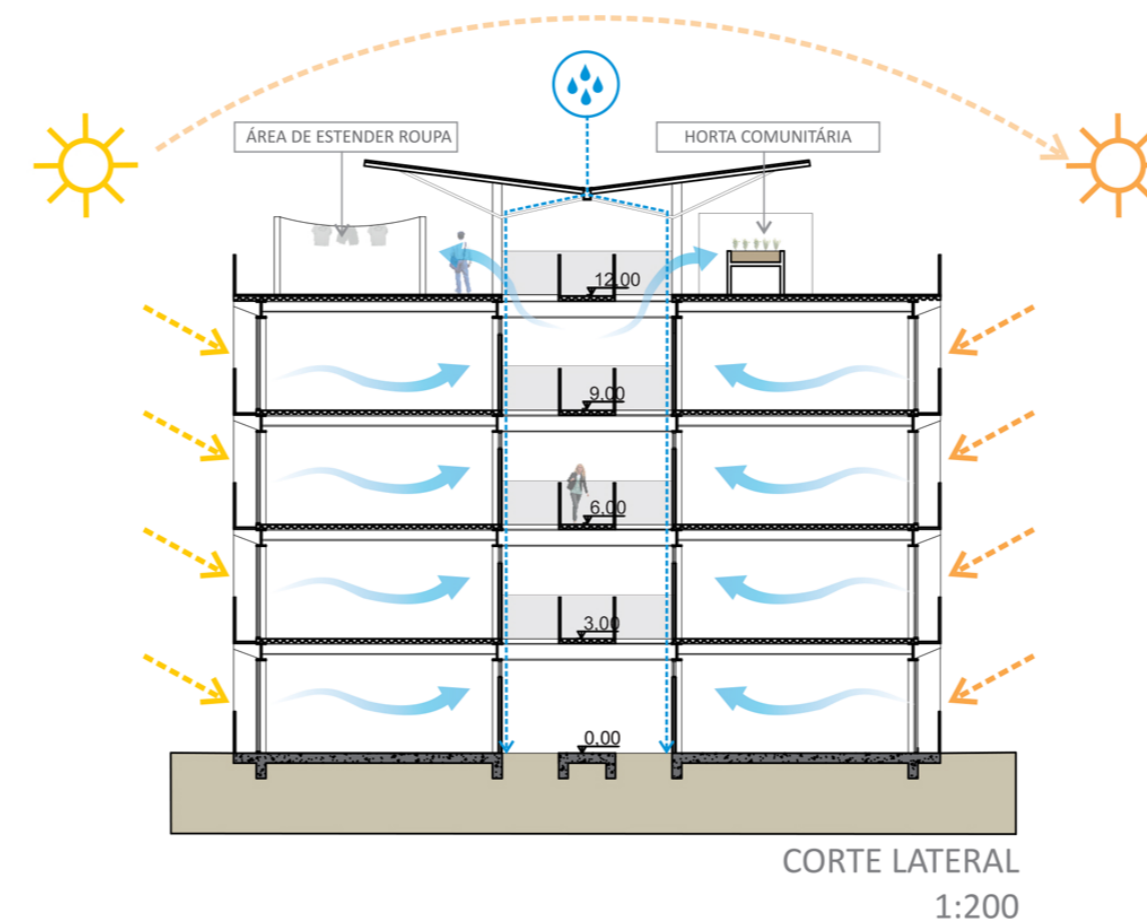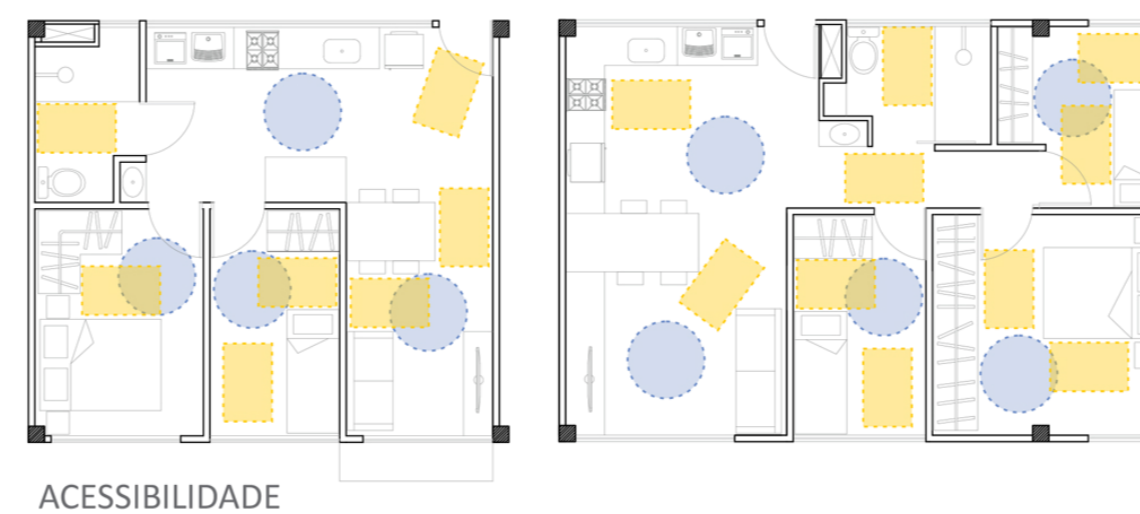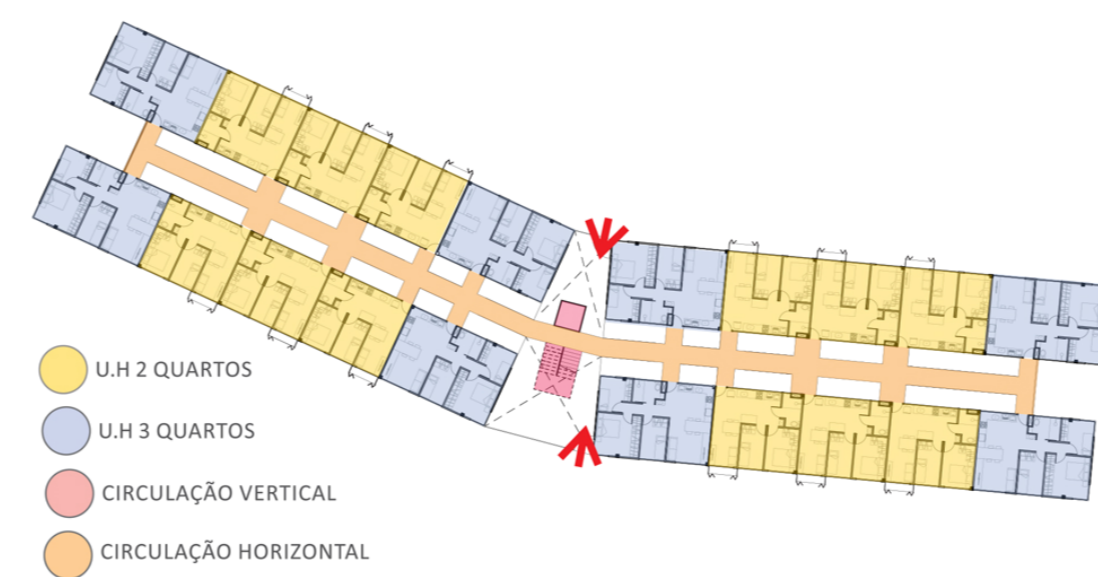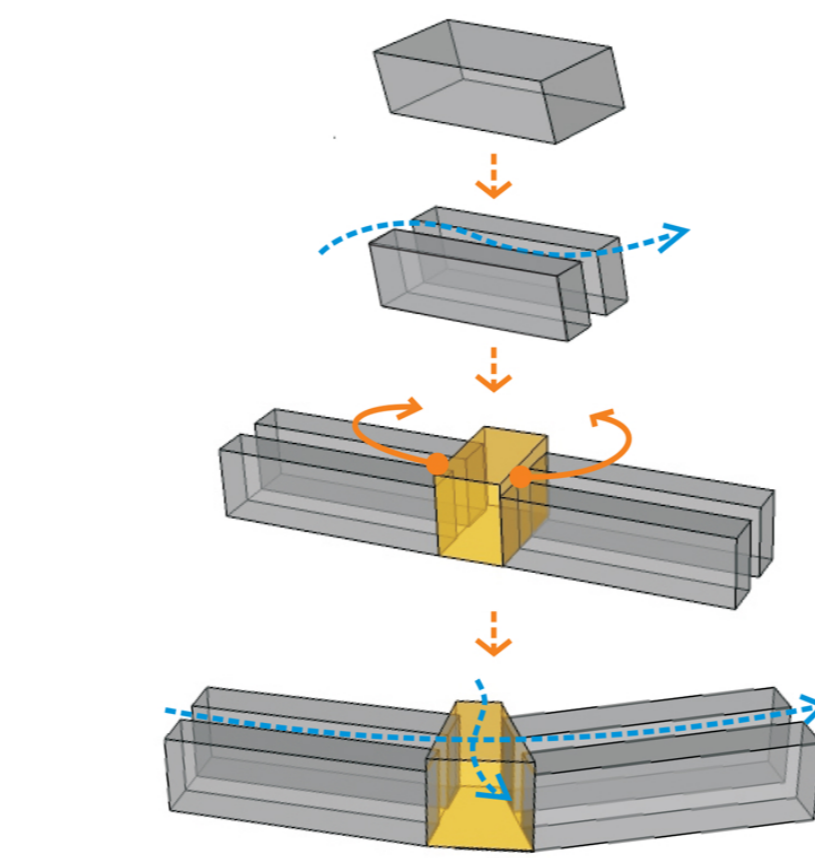


## PLANTA UNIDADE HABITACIONAL

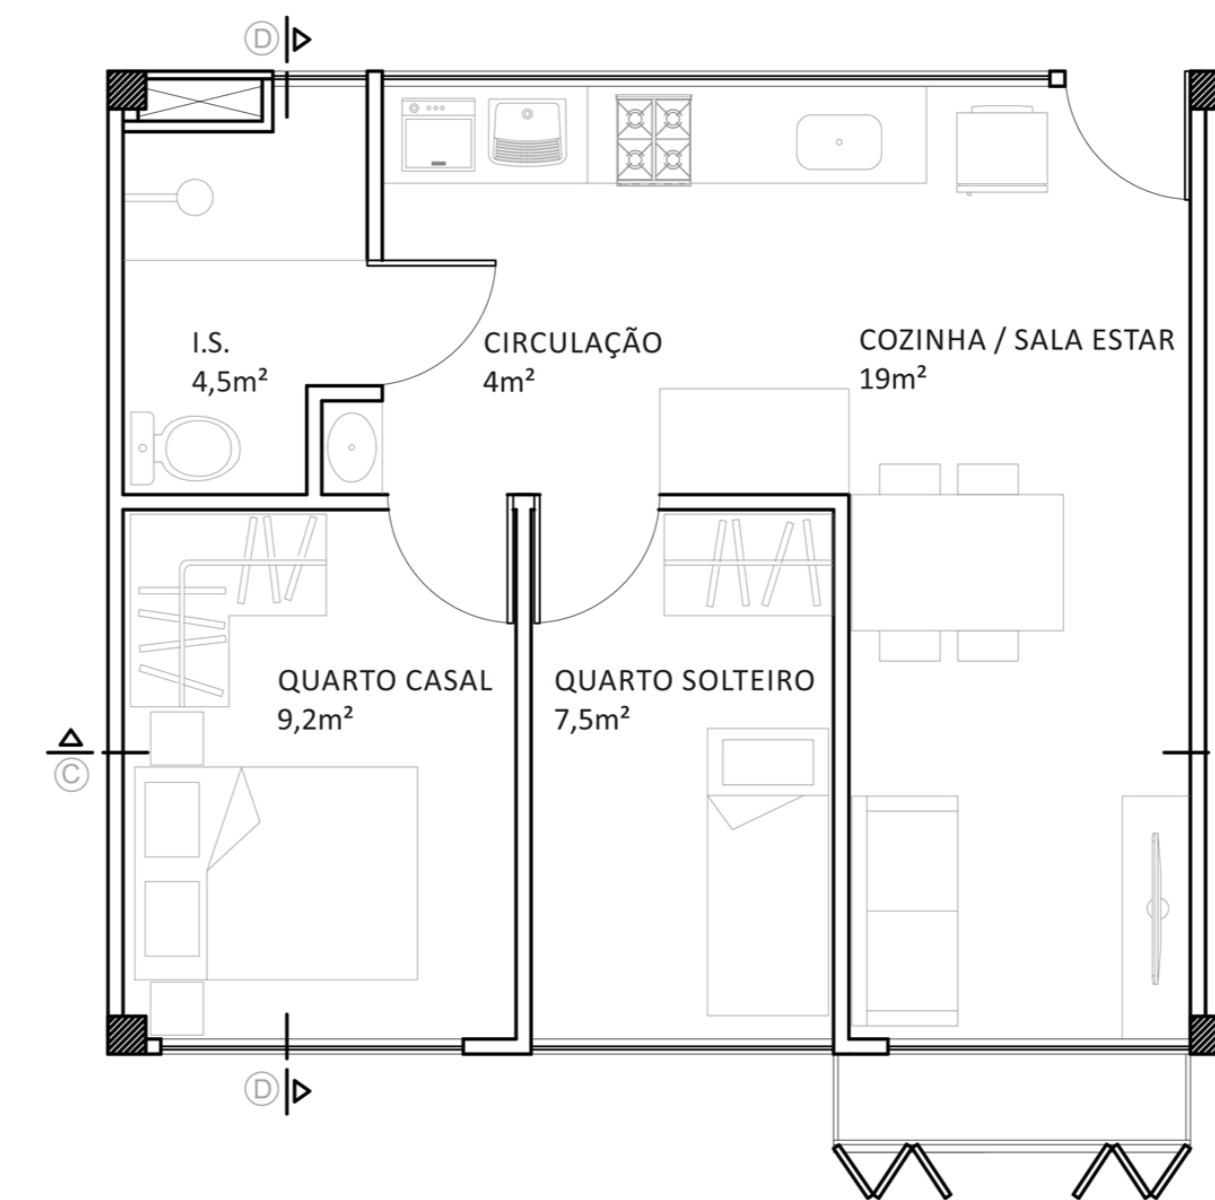


APARTAMENTO 2 QUARTOS  
ÁREA 49 M<sup>2</sup>  
ESCALA 1:50

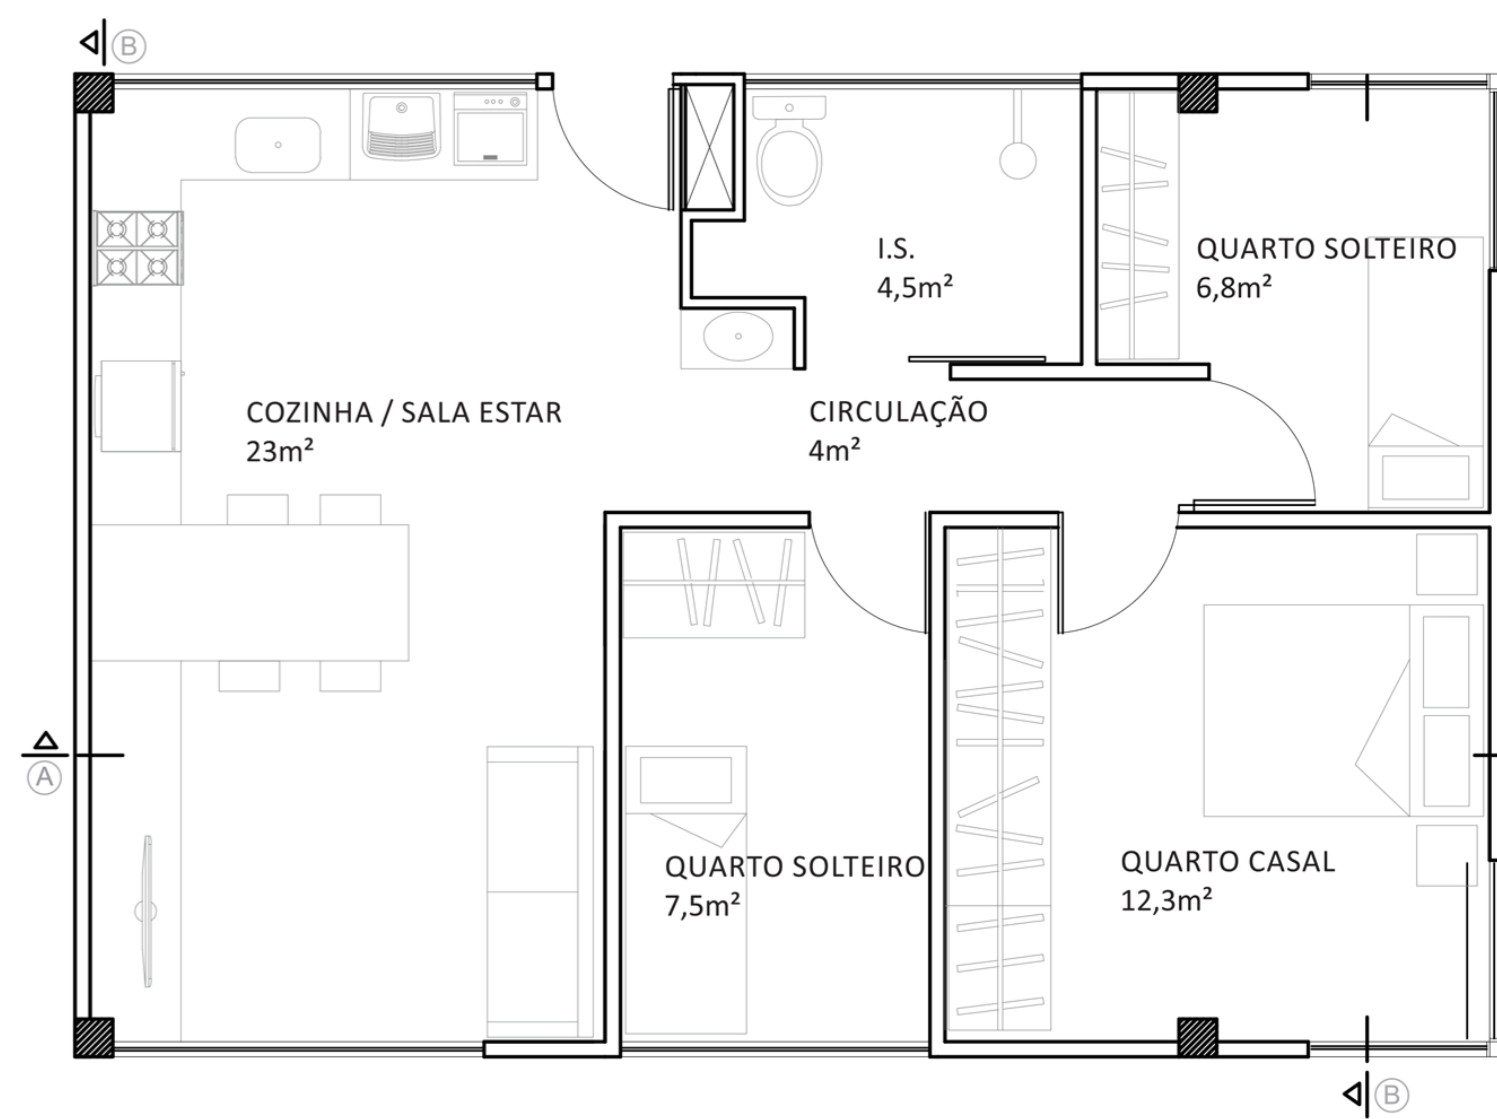


APARTAMENTO 3 QUARTOS  
ÁREA 60 M<sup>2</sup>  
ESCALA 1:50

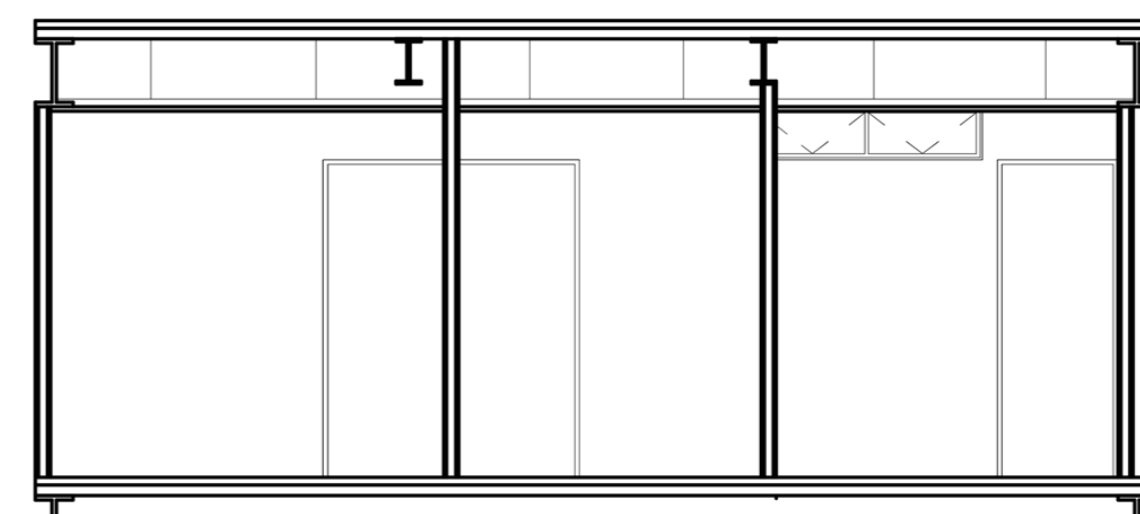


CORTE CC 1:50

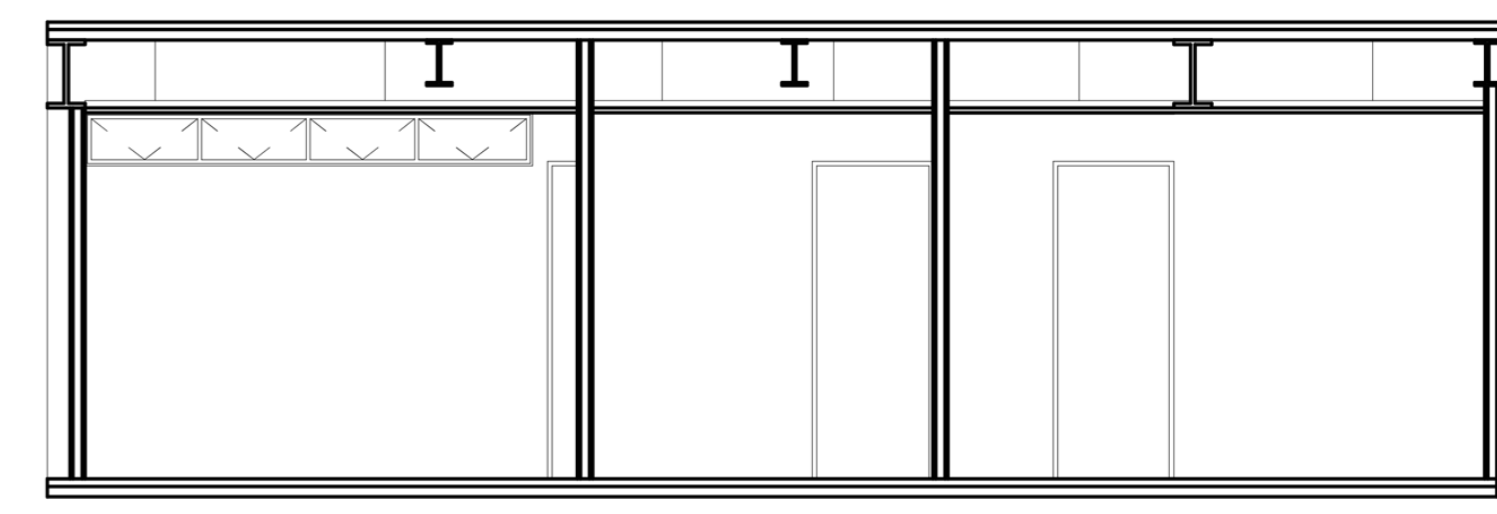


CORTE AA 1:50

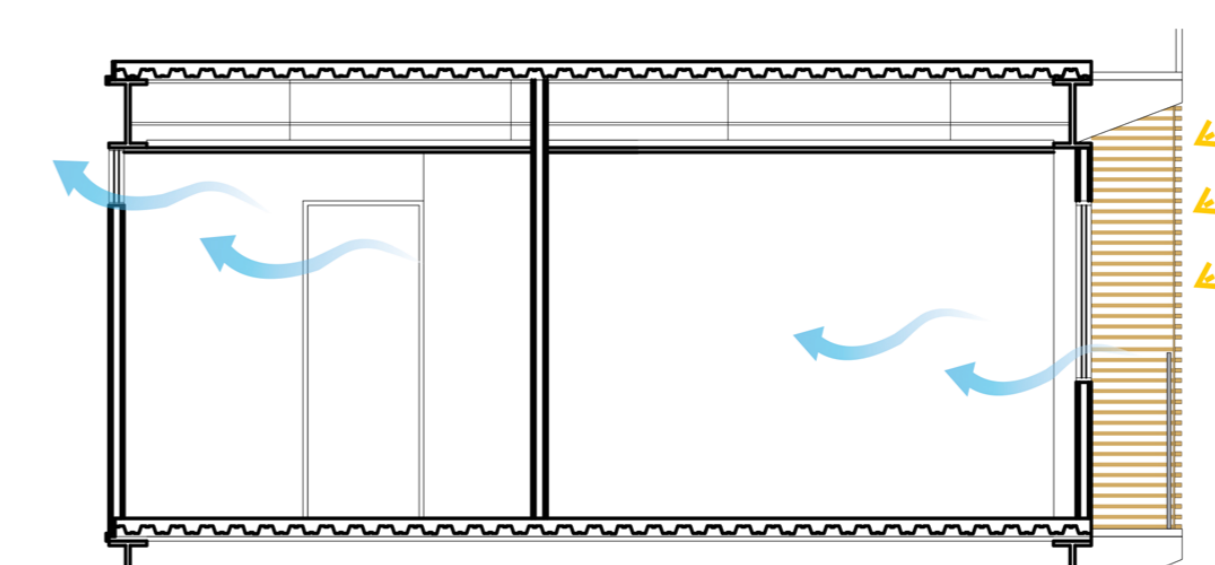


CORTE DD 1:50

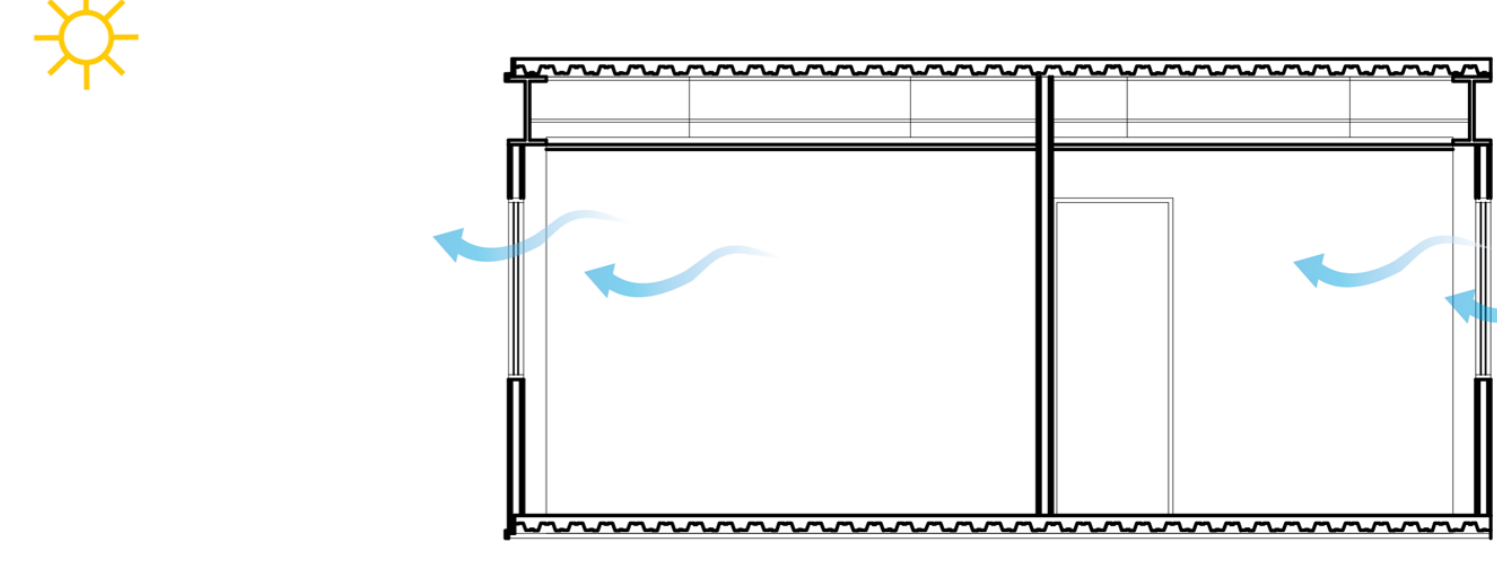

CORTE BB 1:50

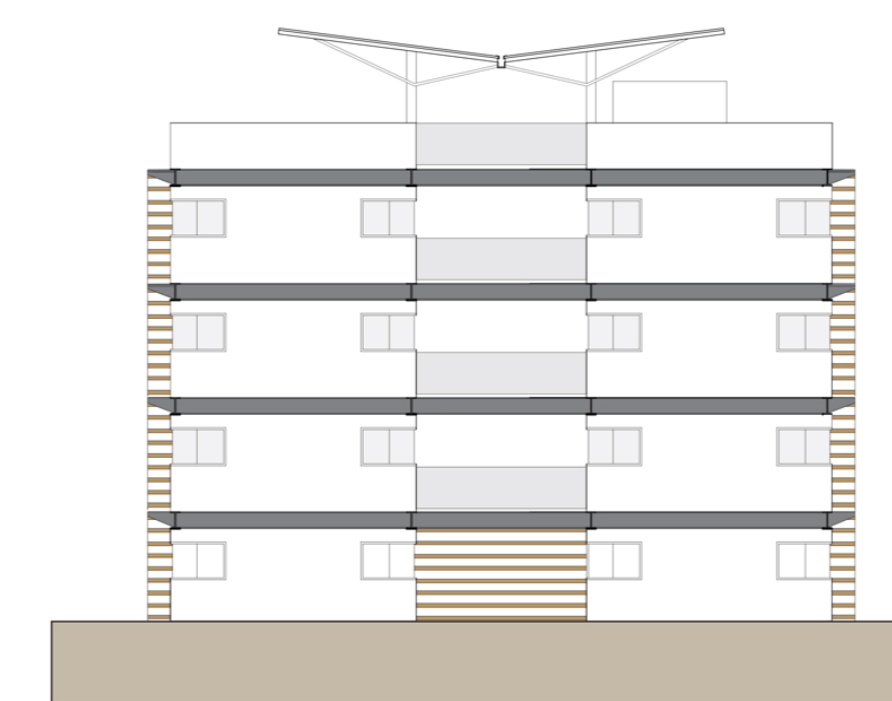

ELEVAÇÃO LATERAL DIREITA  
1:200

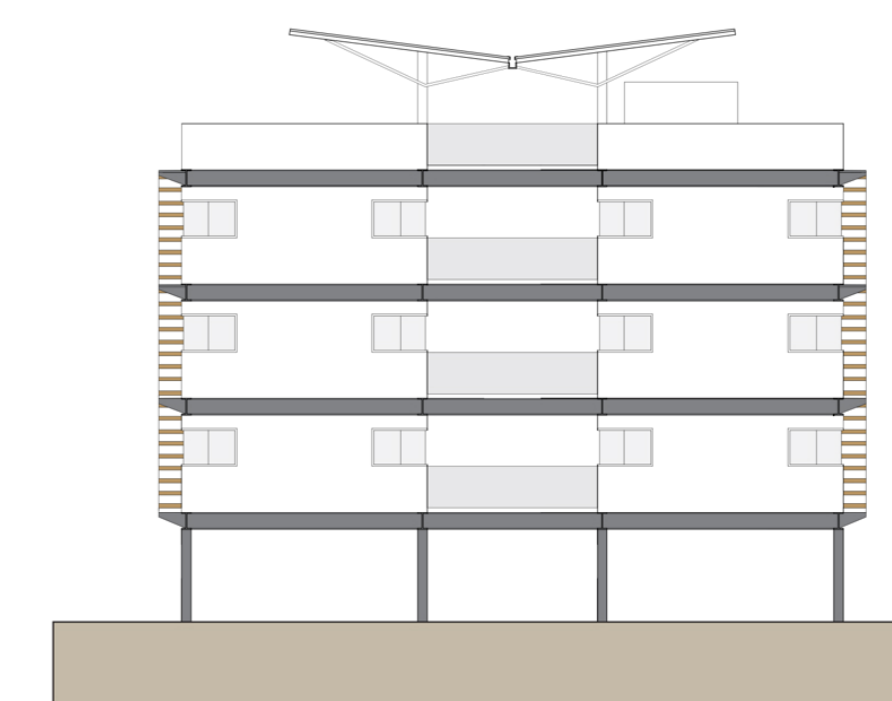

ELEVAÇÃO LATERAL ESQUERDA  
1:200

PLANTA - CORTES - ELEVAÇÕES LOCO HABITACIONAL