

LOGÍSTICA  
CONSTRUTIVA

1º FASE - FUNDAÇÃO E  
CONSTRUÇÃO DOS  
BLOCOS DE CONCRETO

2º FASE - ESTRUTURAÇÃO  
DAS VIGAS METÁLICAS  
PRINCIPAIS

3º FASE - ESTRUTURAÇÃO DAS  
VIGAS METÁLICAS SECUNDÁRIAS,  
INTERMEDIÁRIAS E CIRCULAÇÕES  
((ESCADAS E PASSARELAS - VIGAS DE  
SEÇÃO VARIÁVEL)

4º FASE - INSTALAÇÃO DAS LAJES  
STEEL DECK E CONCRETAÇÃO DAS  
MESMAS, E EXECUÇÃO DAS  
ALVENARIAS, CAIXILHARIA,  
ACABAMENTOS

5º FASE - CONSTRUÇÃO  
DO MÓDULO DE LAJE  
COM JARDIM NA  
COBERTURA

6º FASE - INSTALAÇÃO  
DOS MÓDULOS DE BRISE  
DA FACHADA DUPLA

7º FASE - CONSTRUÇÃO DO  
RESTAURANTE E EQUIPAMENTOS  
SUPORTE FRONTAIS AO LOTE

8º FASE - FUTURA AMPLIAÇÃO  
VERTICAL DOS BLOCOS, COM  
PREVISÃO PARA O ELEVADOR

1º FASE

2º FASE

3º FASE


4º FASE

5º FASE

6º FASE

7º FASE

8º FASE

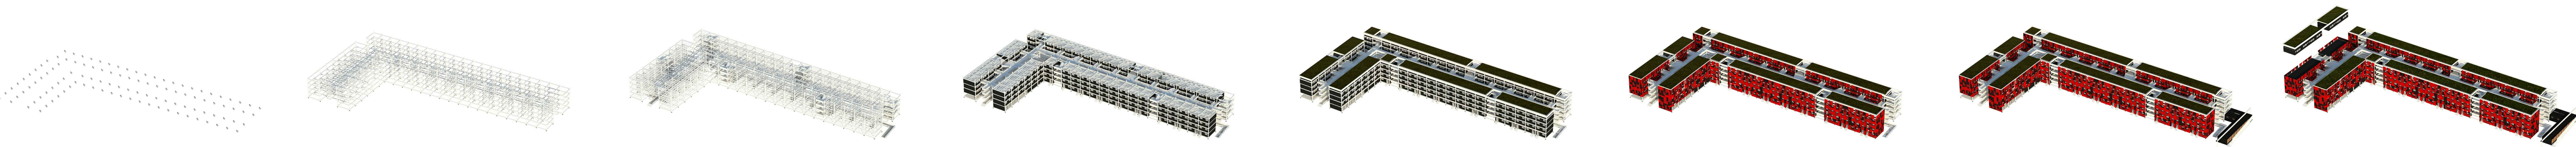

CLIMATIZAÇÃO




TETO JARDIM  
ARGILA EXPANDIDA

VENTILAÇÃO PASSIVA

COLCHÃO DE AR  
PROPORCIONADO PELA  
ELEVADO DO CONJUNTO

SUSTENTABILIDADE

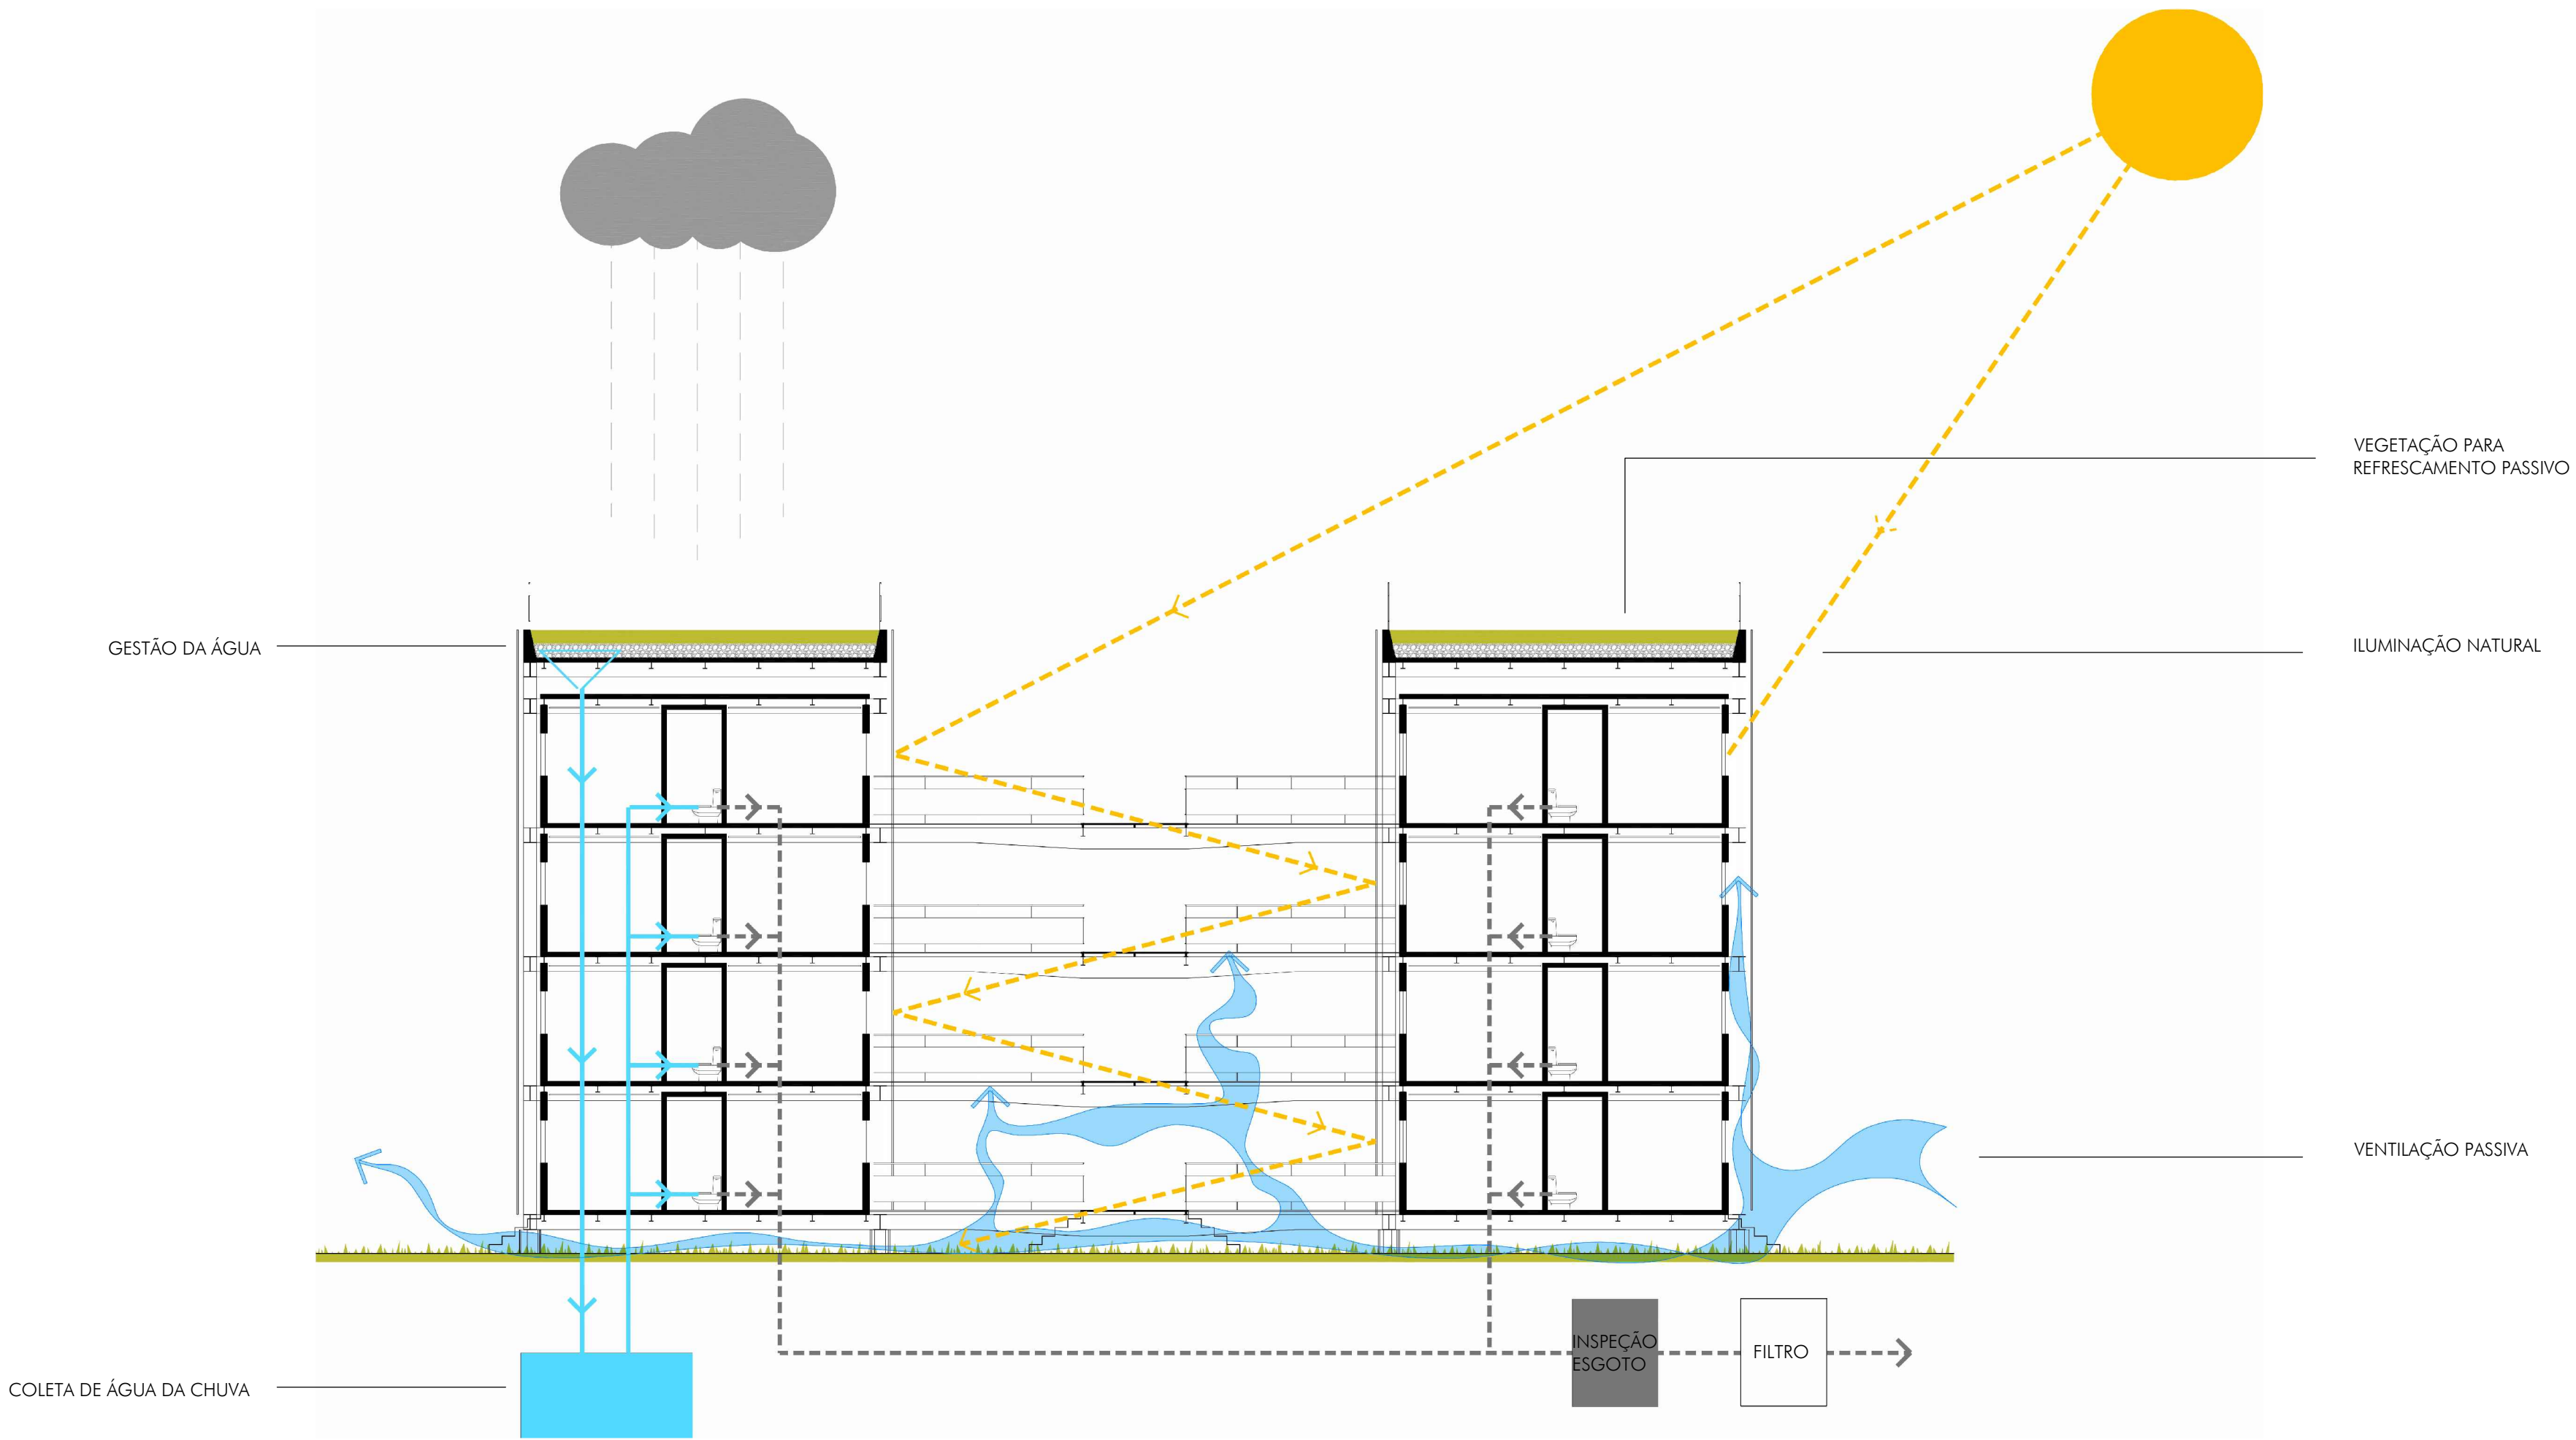

GESTÃO DA ÁGUA

COLETA DE ÁGUA DA CHUVA

VEGETAÇÃO PARA  
REFRESCAMENTO PASSIVO

ILUMINAÇÃO NATURAL

VENTILAÇÃO PASSIVA

INSPEÇÃO  
ESGOTO

FILTRO