



**ELEVAÇÃO LESTE**  
ESCALA 1 : 500

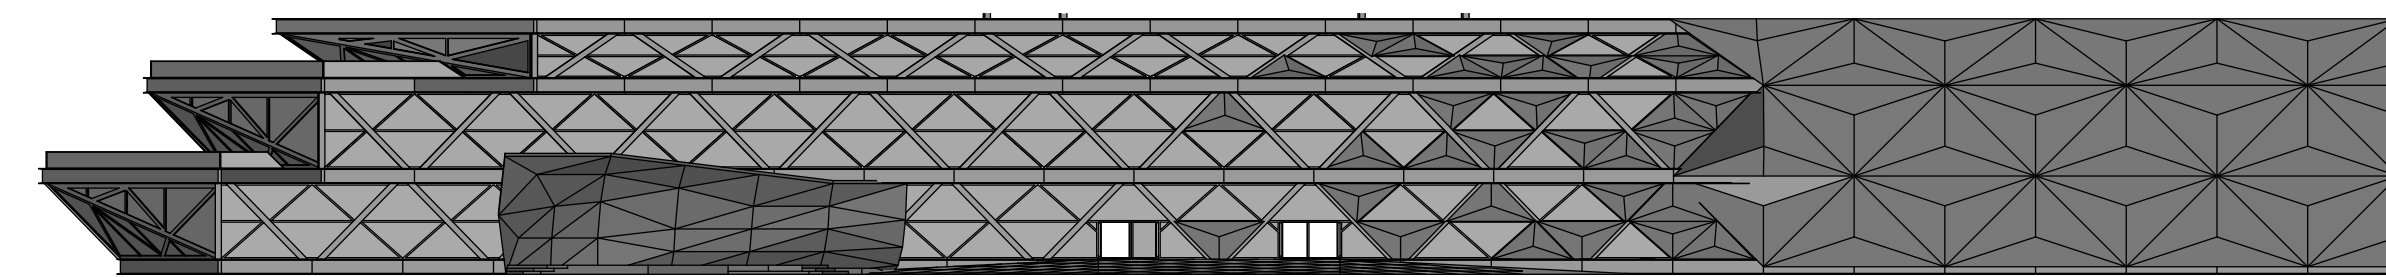

**ELEVAÇÃO OESTE**  
ESCALA 1 : 500








**ELEVAÇÃO SUL**  
ESCALA 1 : 500

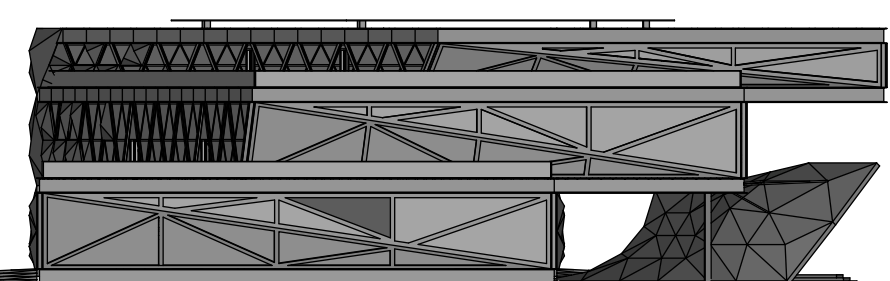

**ELEVAÇÃO NORTE**  
ESCALA 1 : 500



**CORTE TRANSVERSAL - BB**  
ESCALA 1 : 250

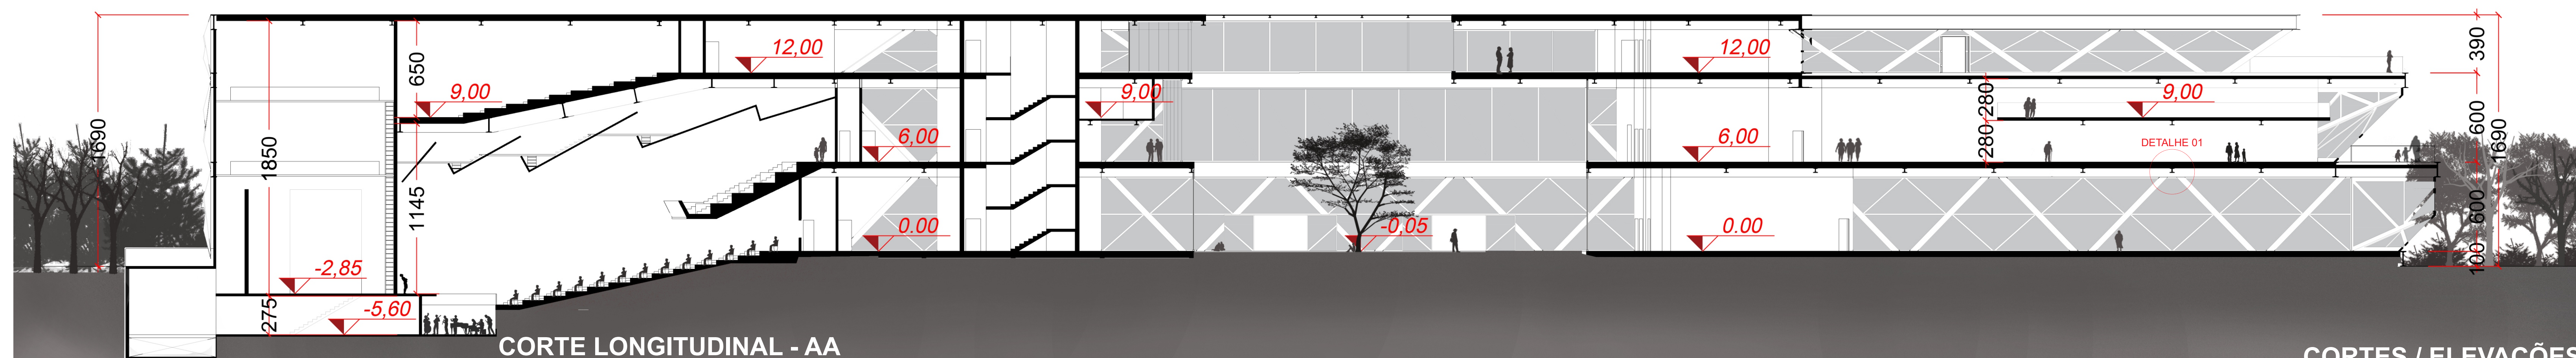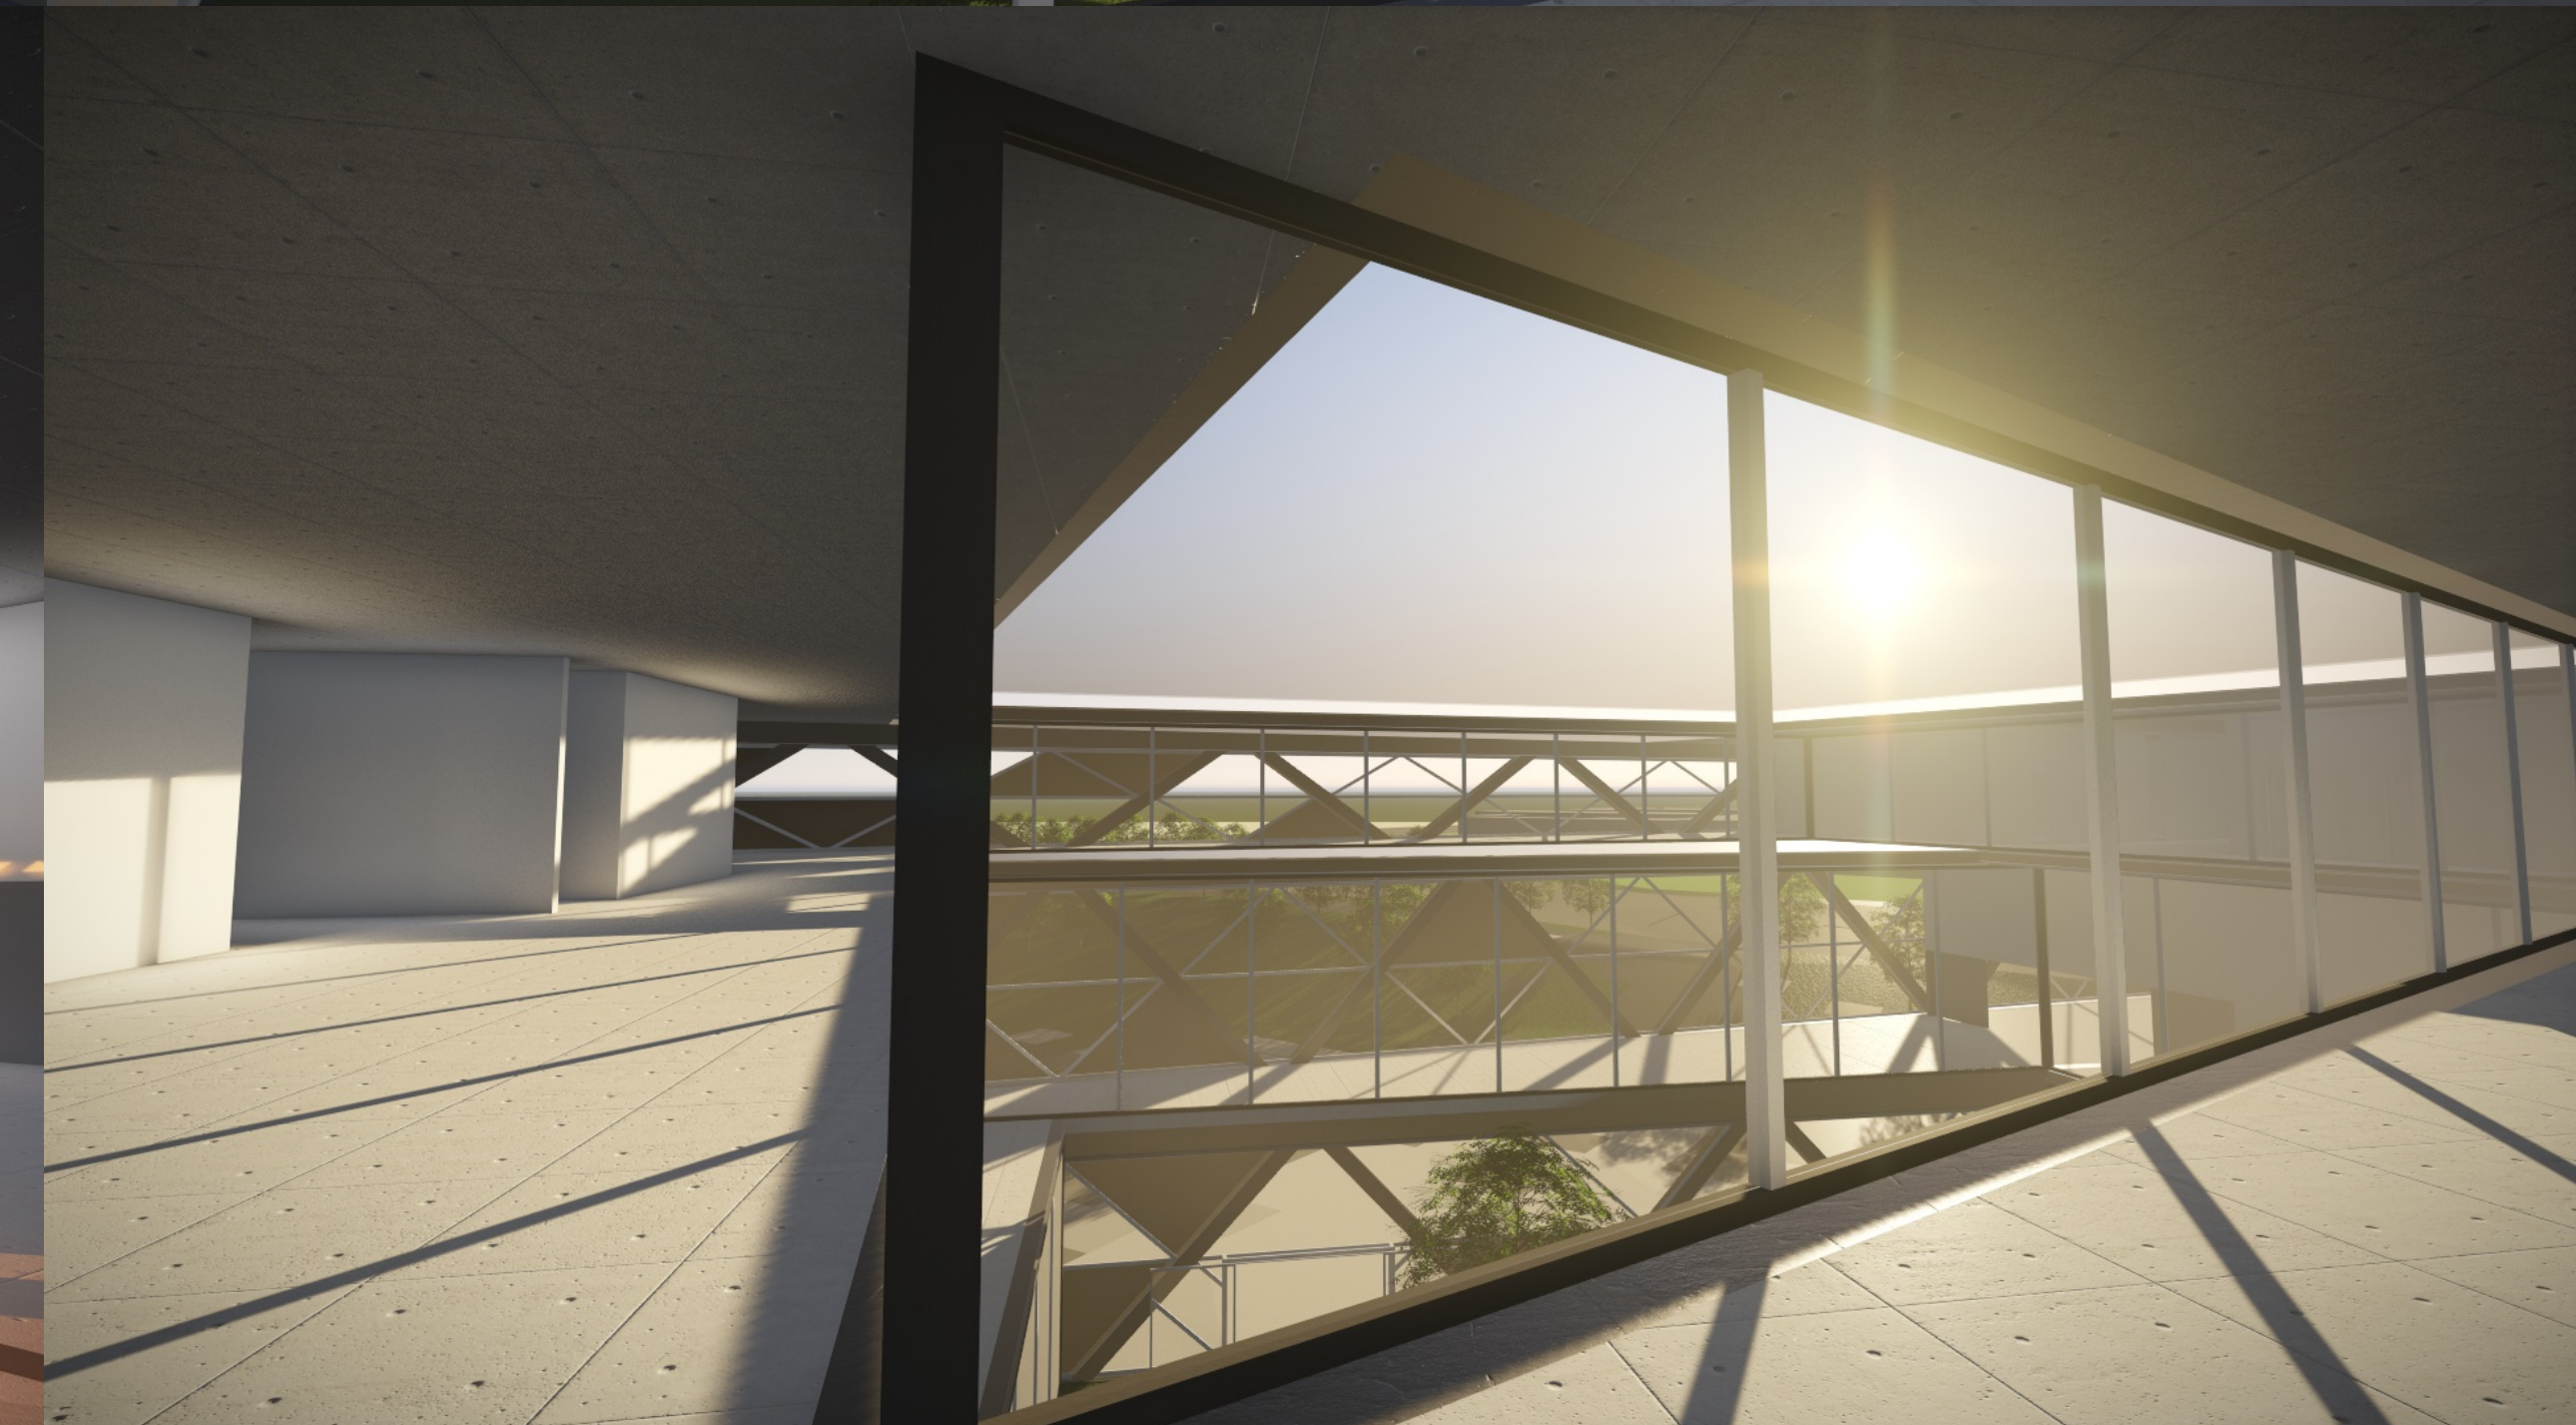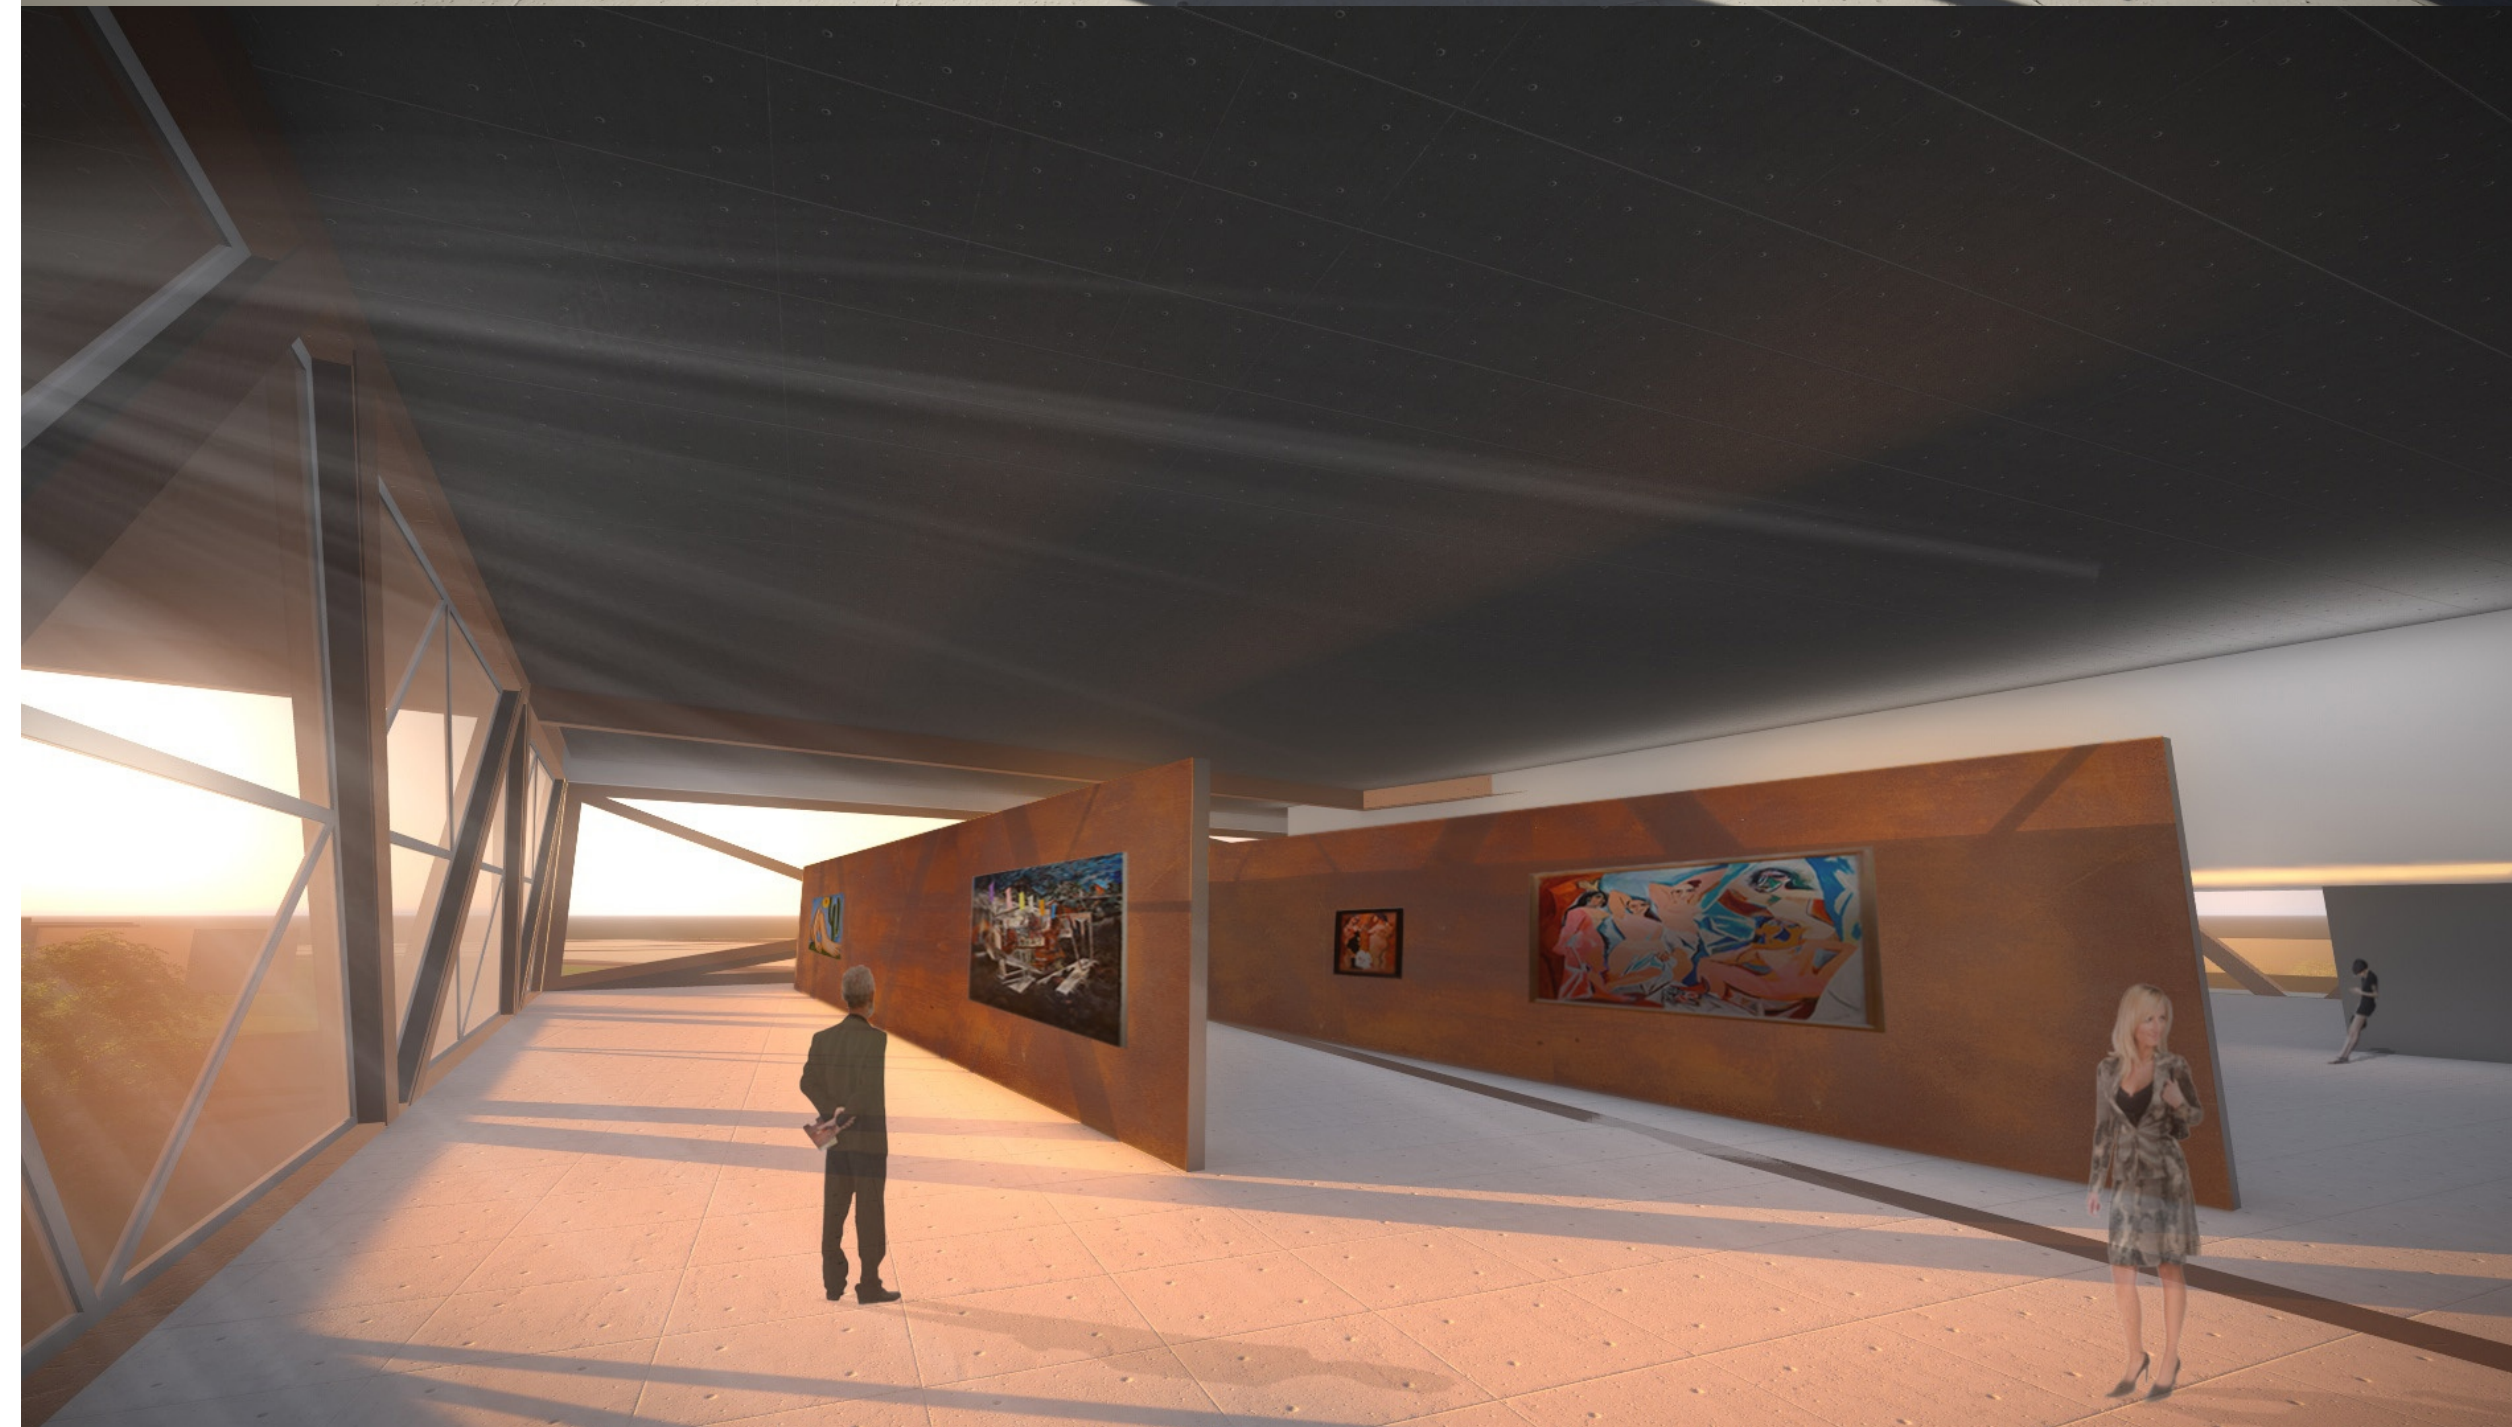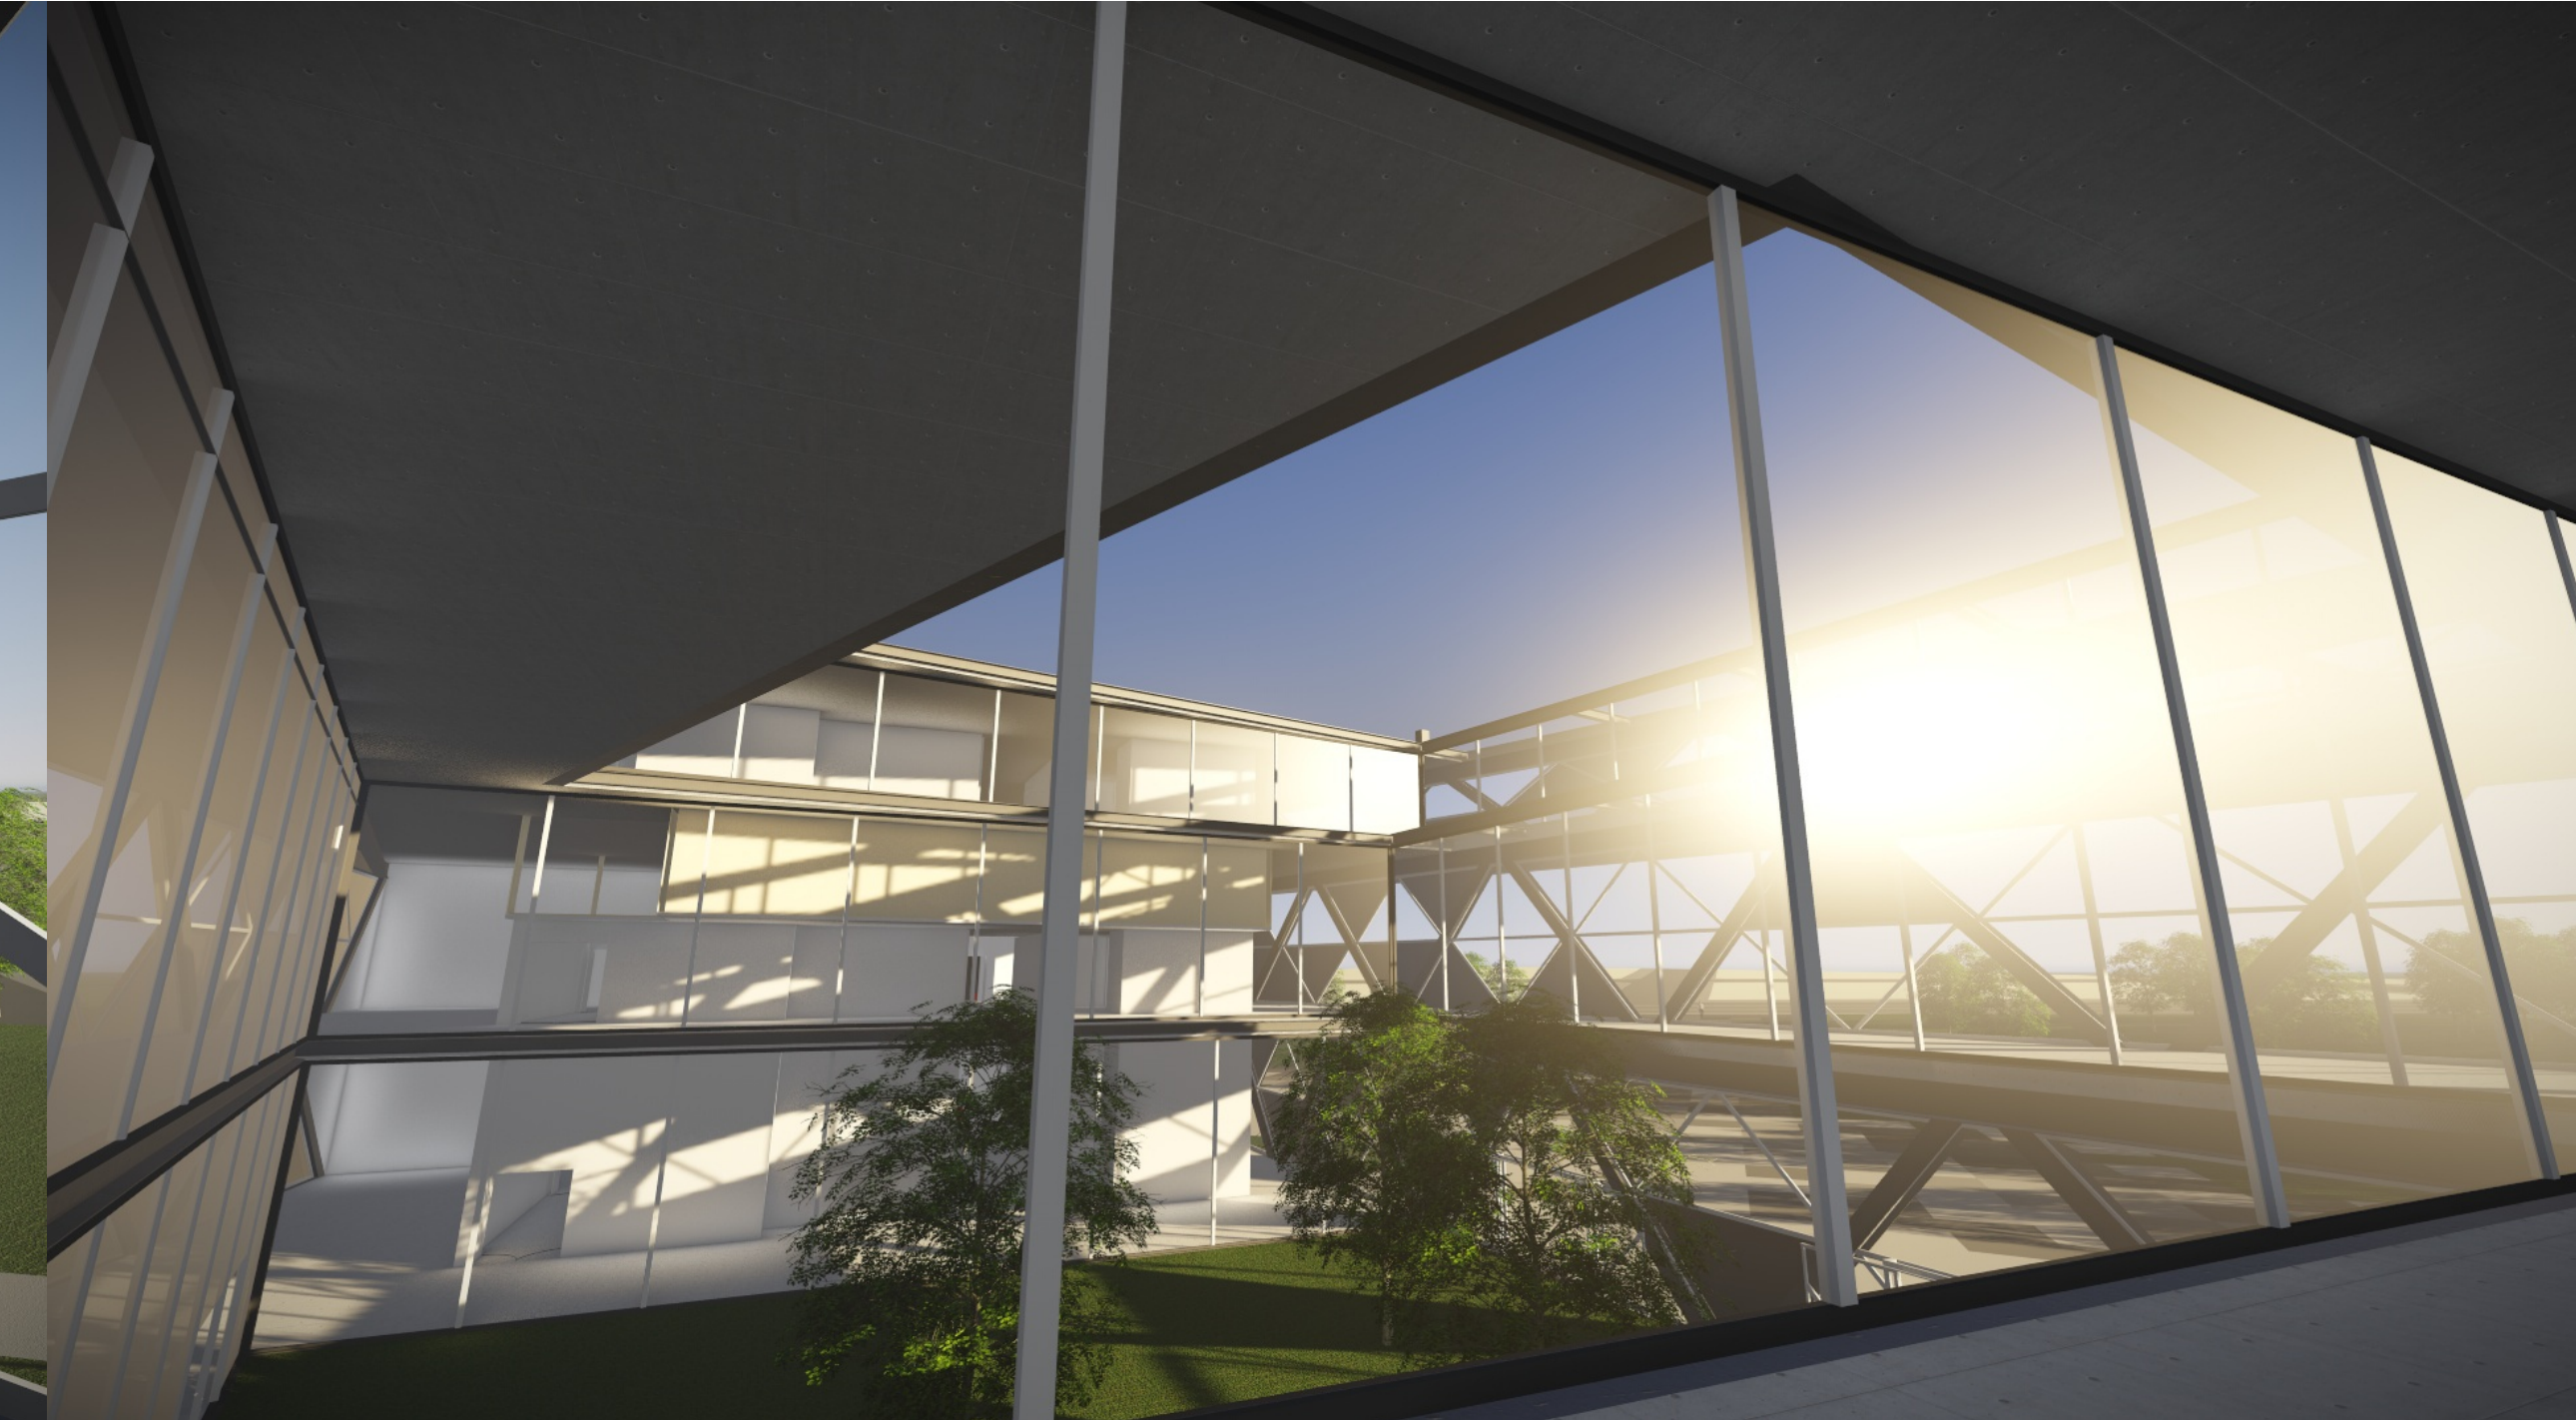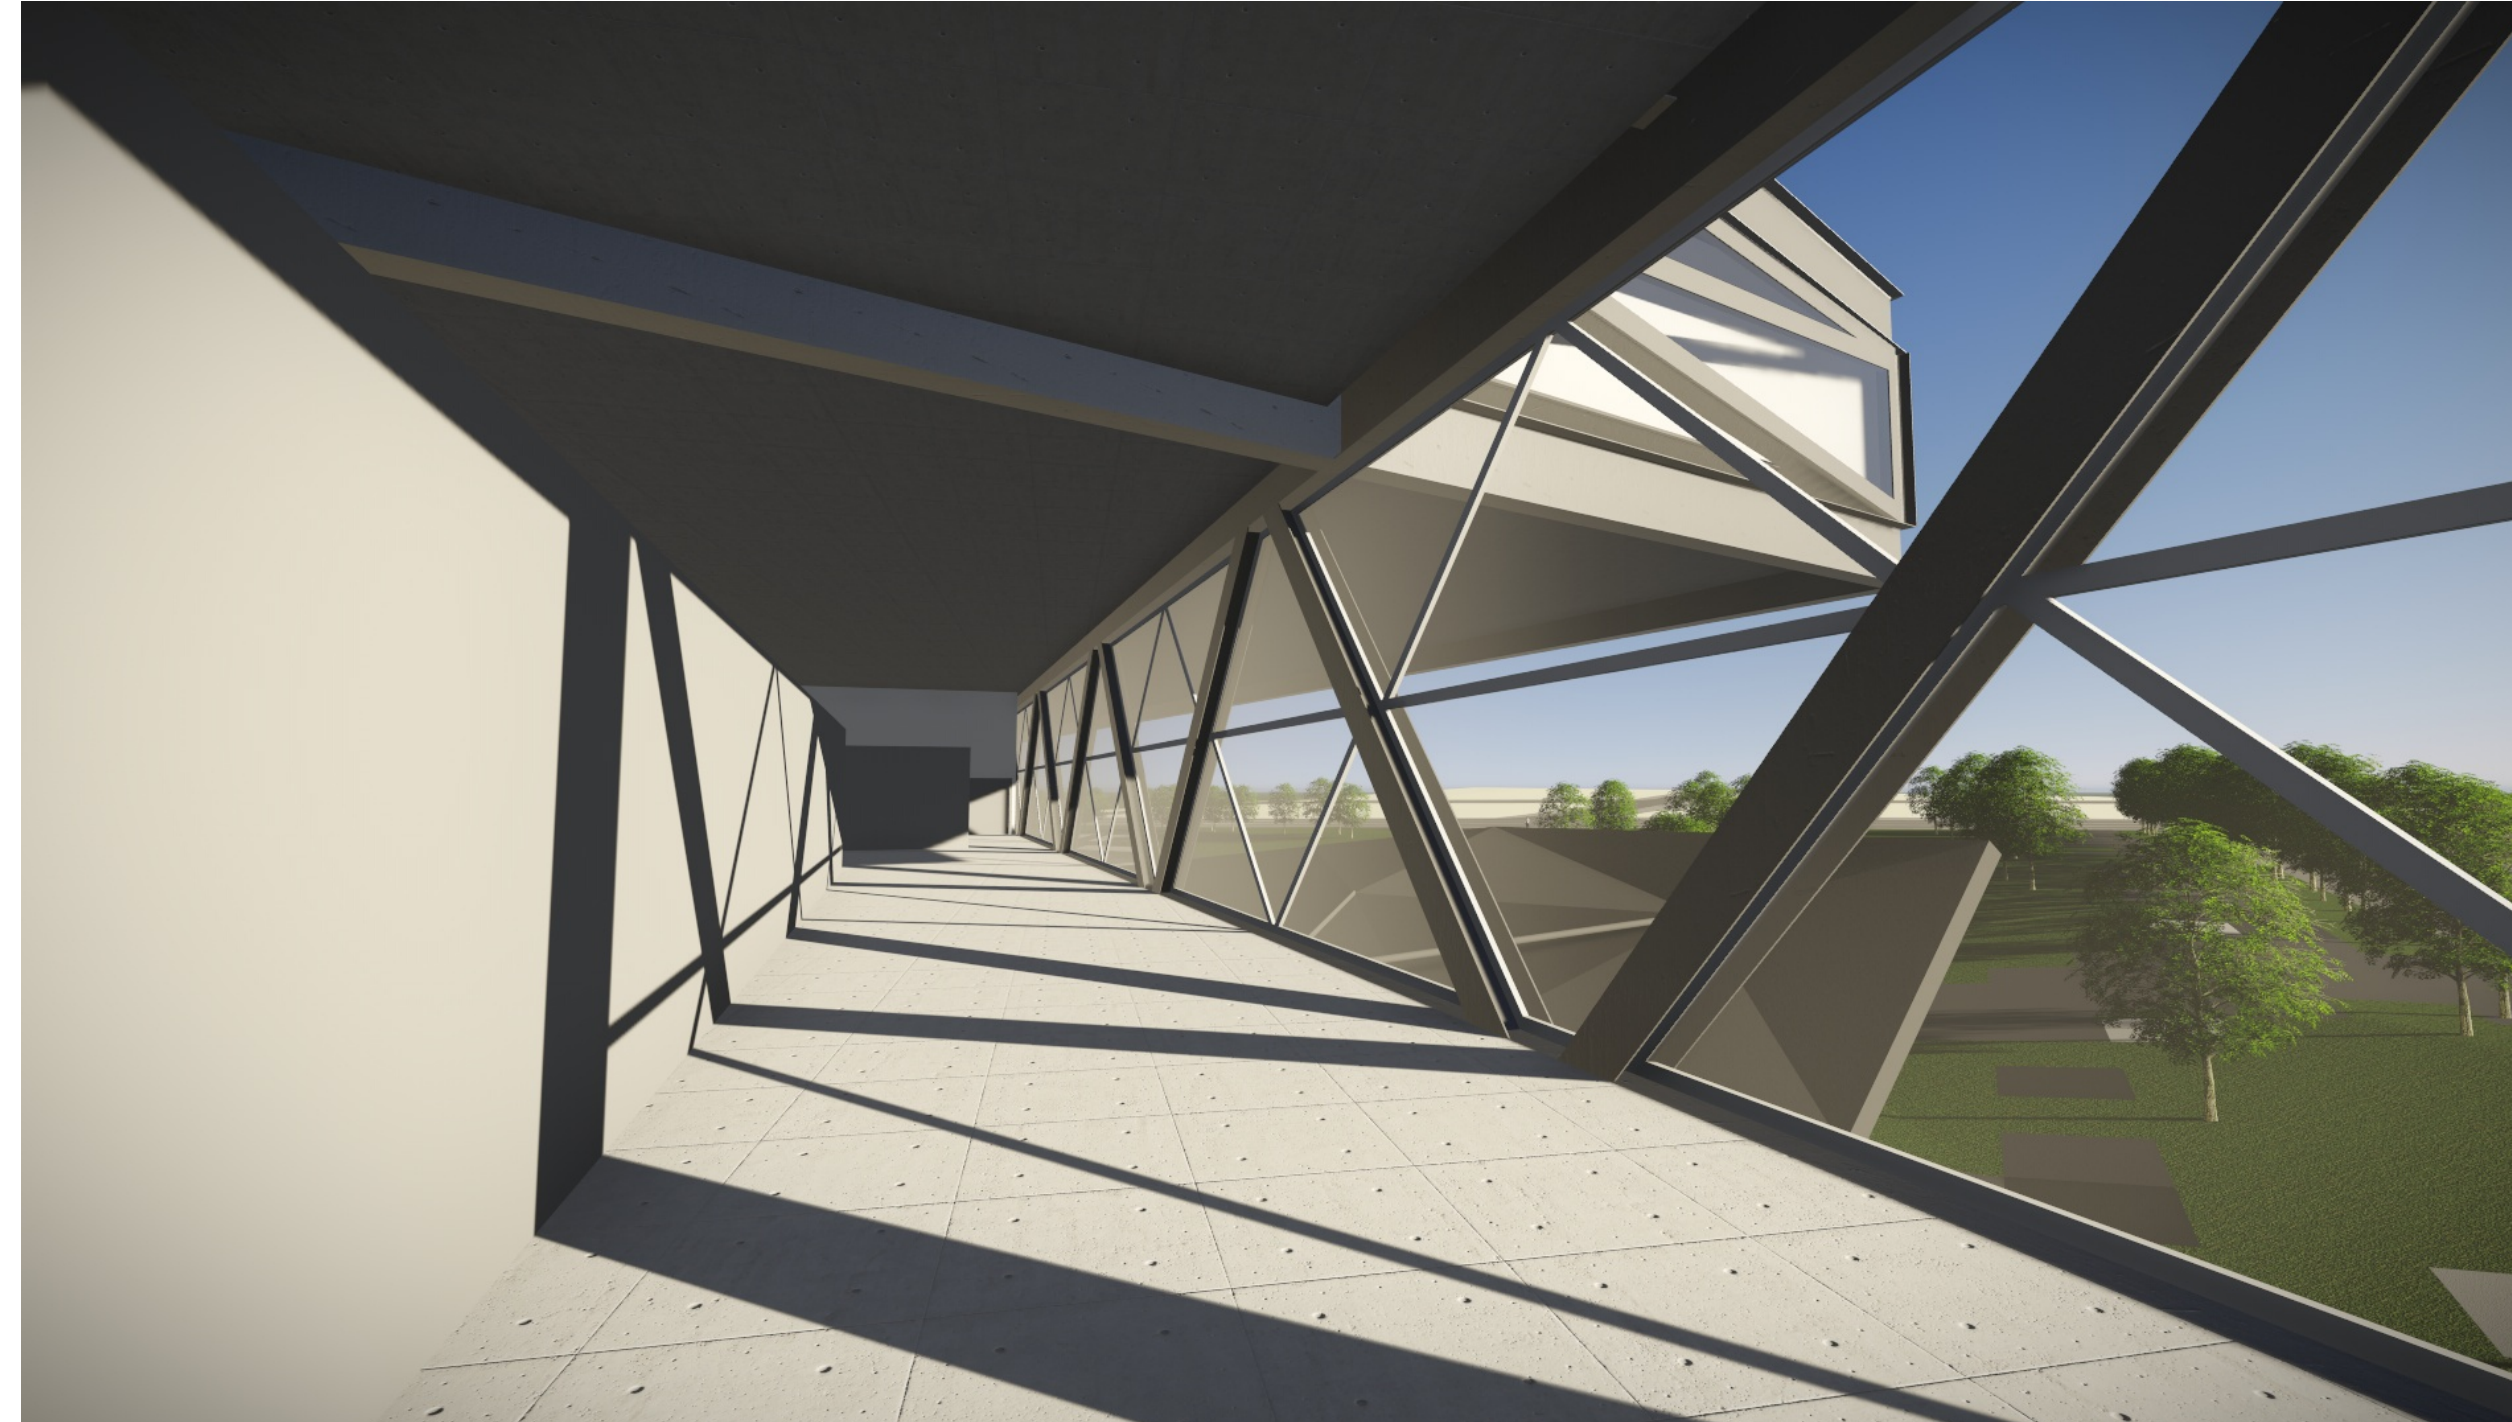

**CORTE LONGITUDINAL - AA**  
ESCALA 1 : 250

**CORTES / ELEVAÇÕES**