



**CORTE AA**  
esc: 1/200

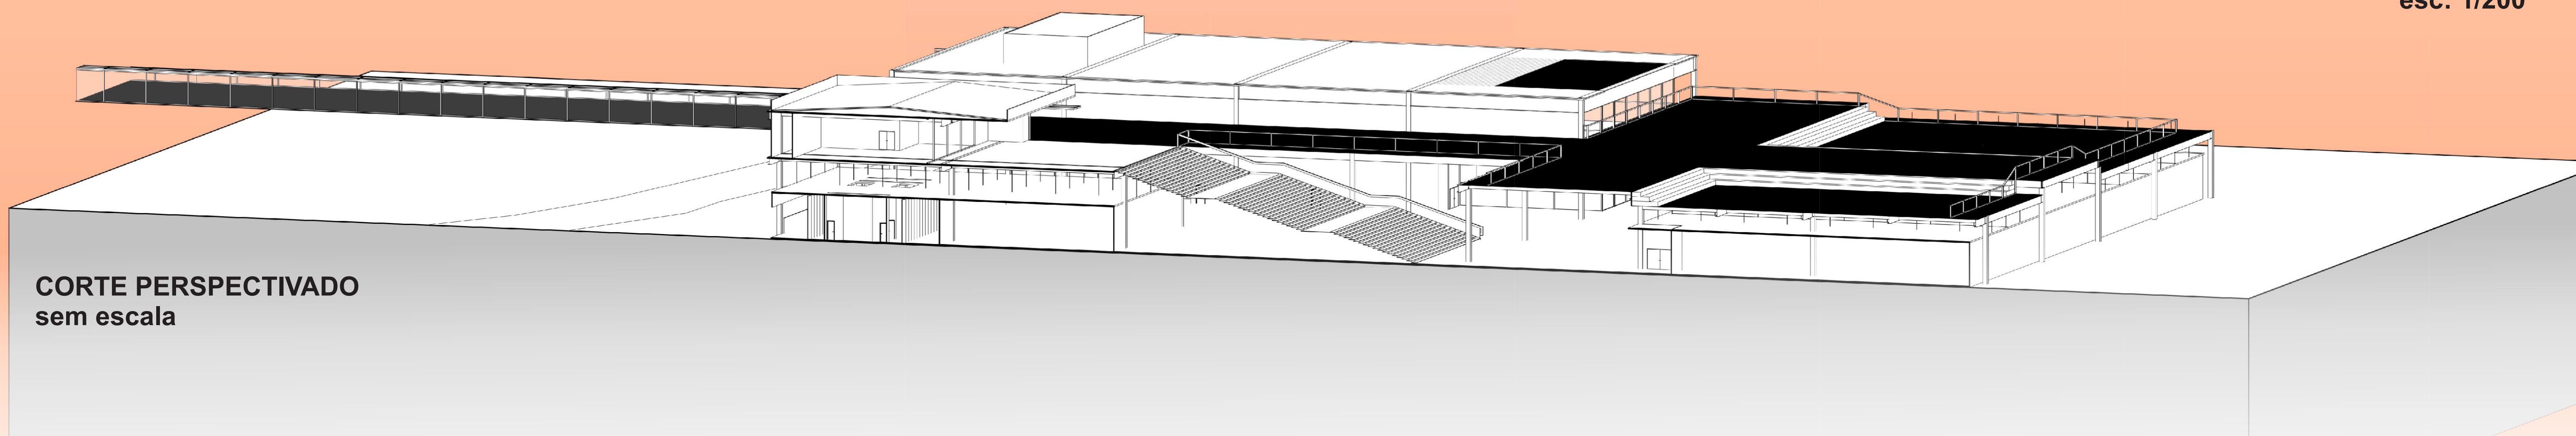

**CORTE PERSPECTIVADO**  
sem escala

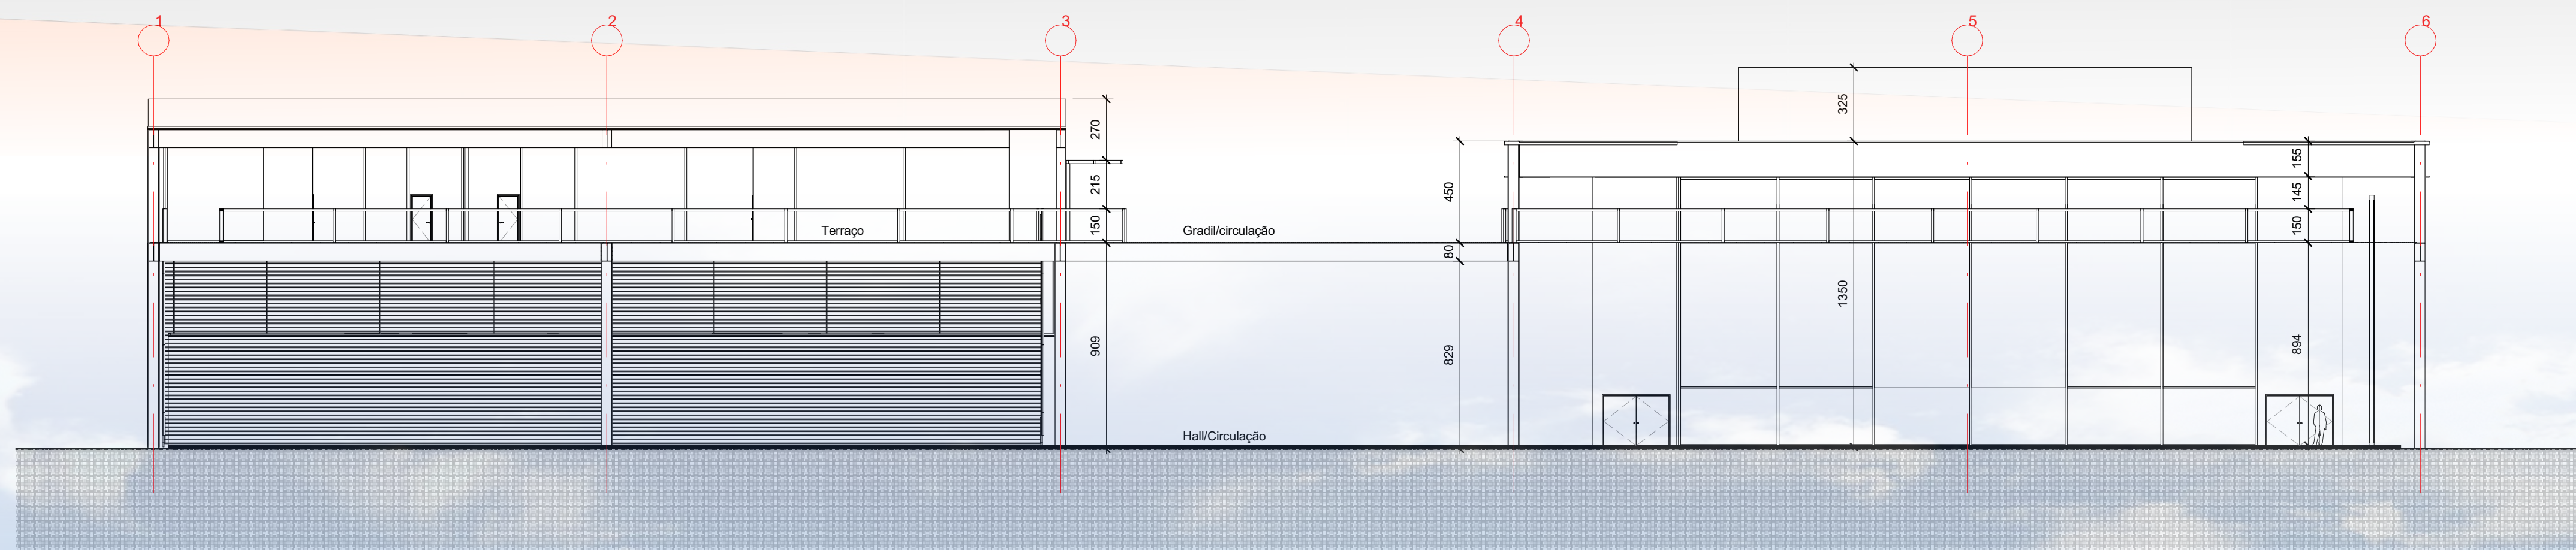

**CORTE BB**  
esc: 1/200



**CORTES/ PERSPECTIVAS**