




4 PLANTA SEGUNDO PAVIMENTO  
ESCALA 1:500

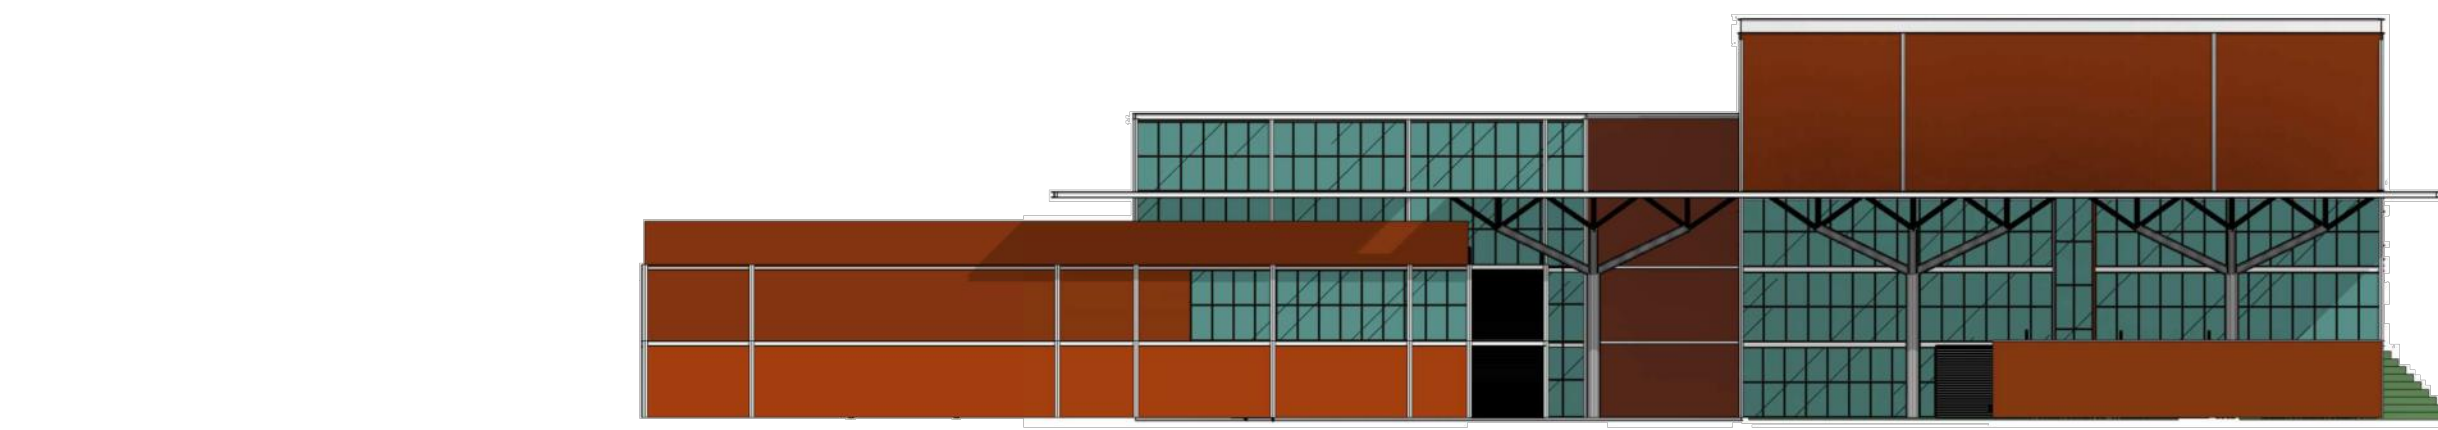


7 FACHADA SUL  
ESCALA 1:500

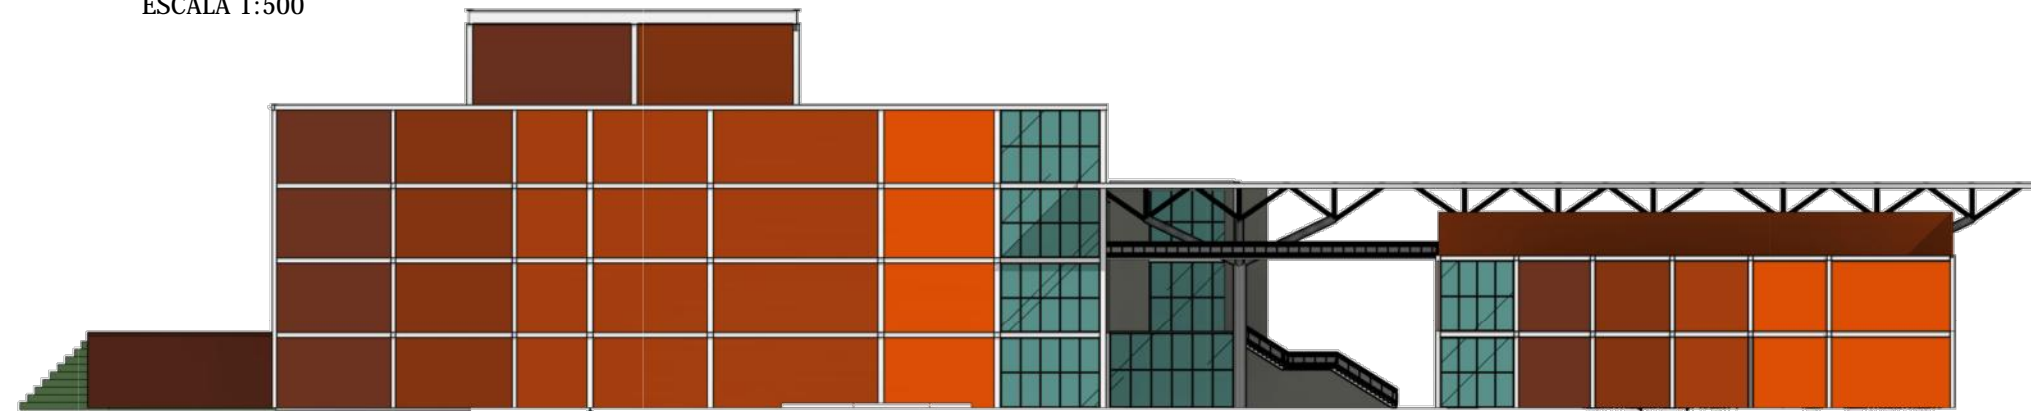




8 FACHADA OESTE  
ESCALA 1:500

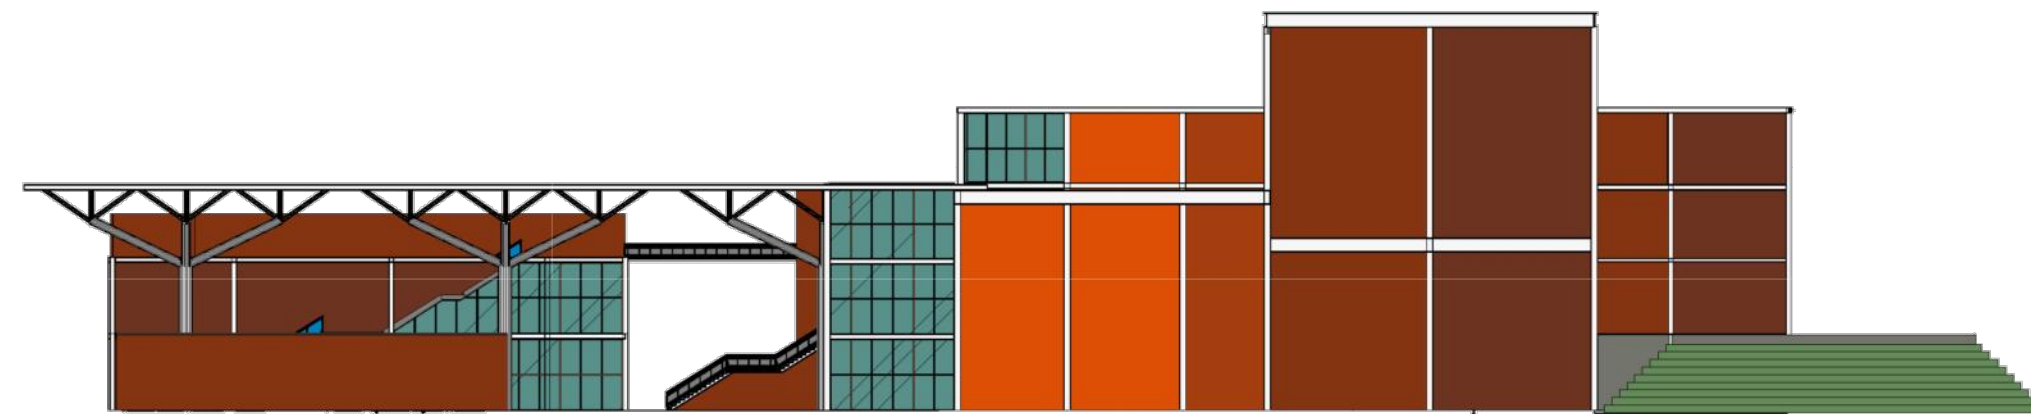

9 FACHADA LESTE  
ESCALA 1:500

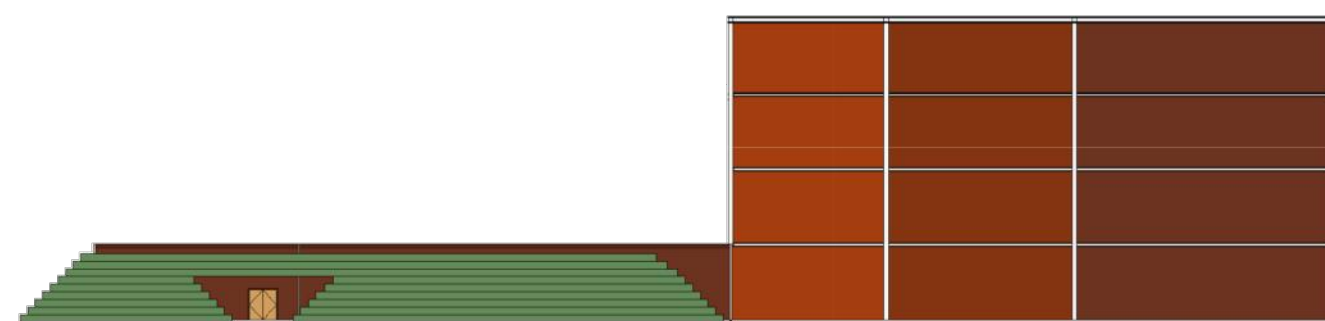

10 FACHADA NORTE  
ESCALA 1:500

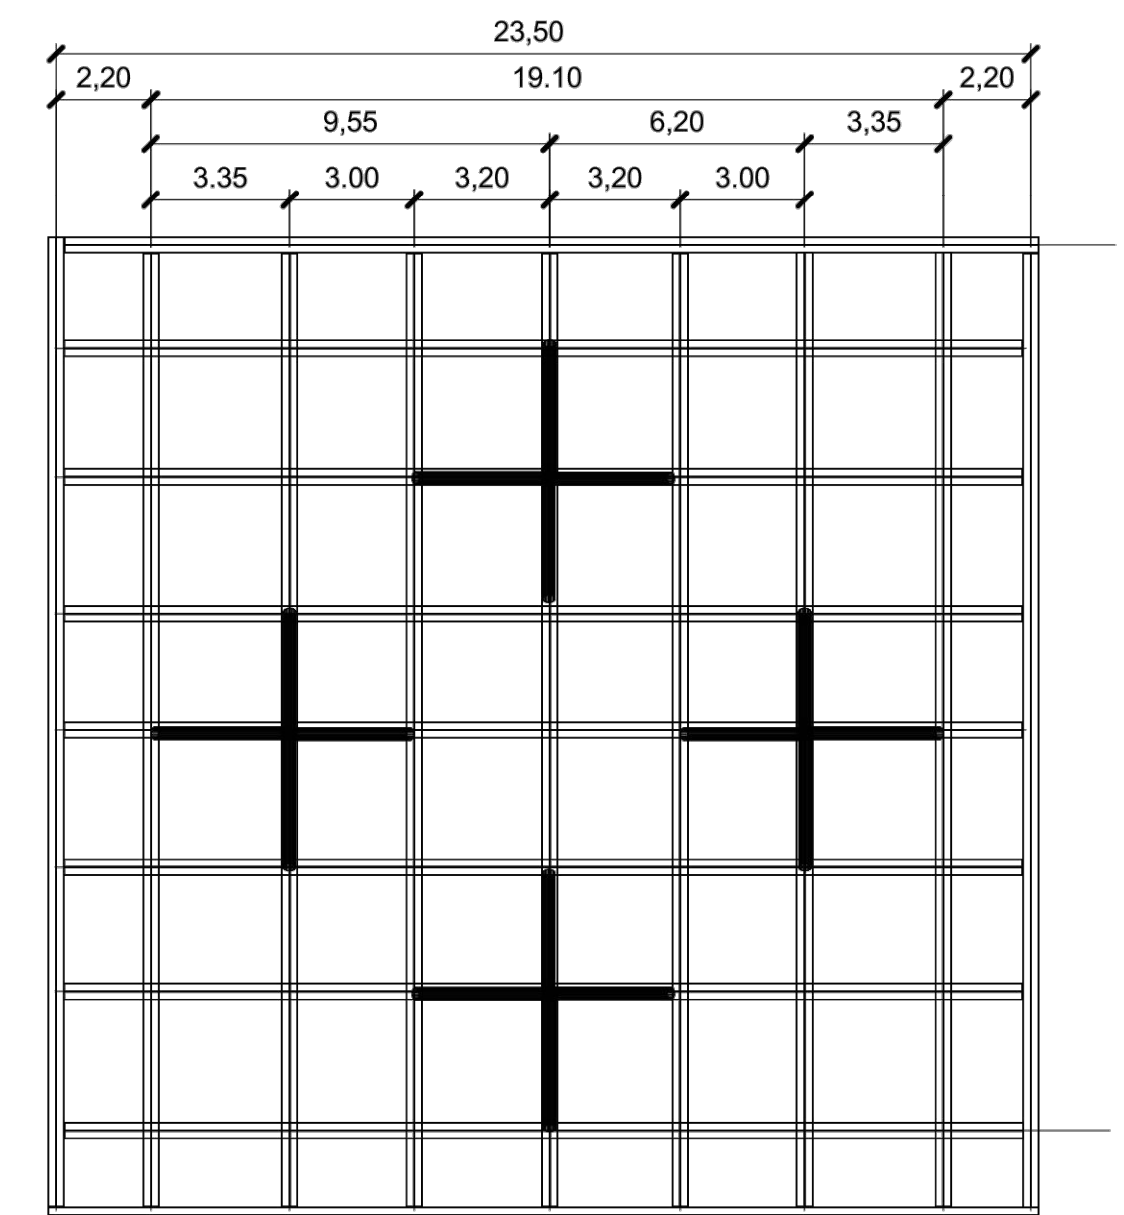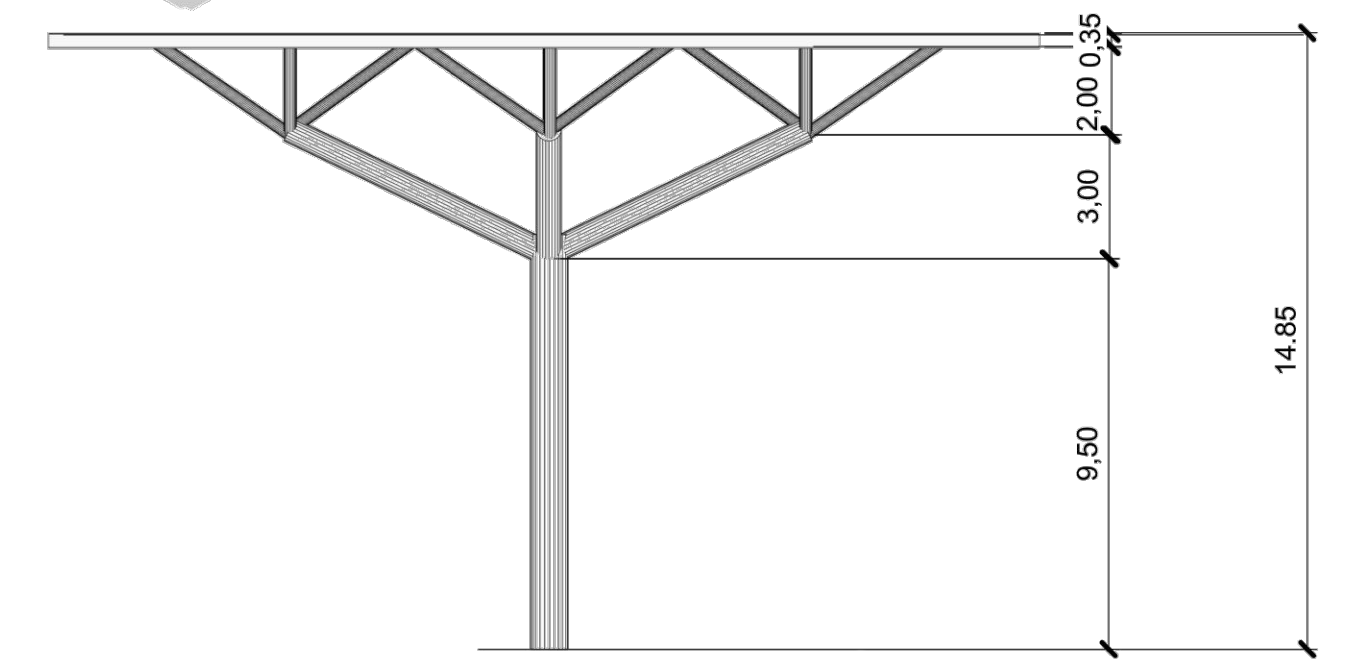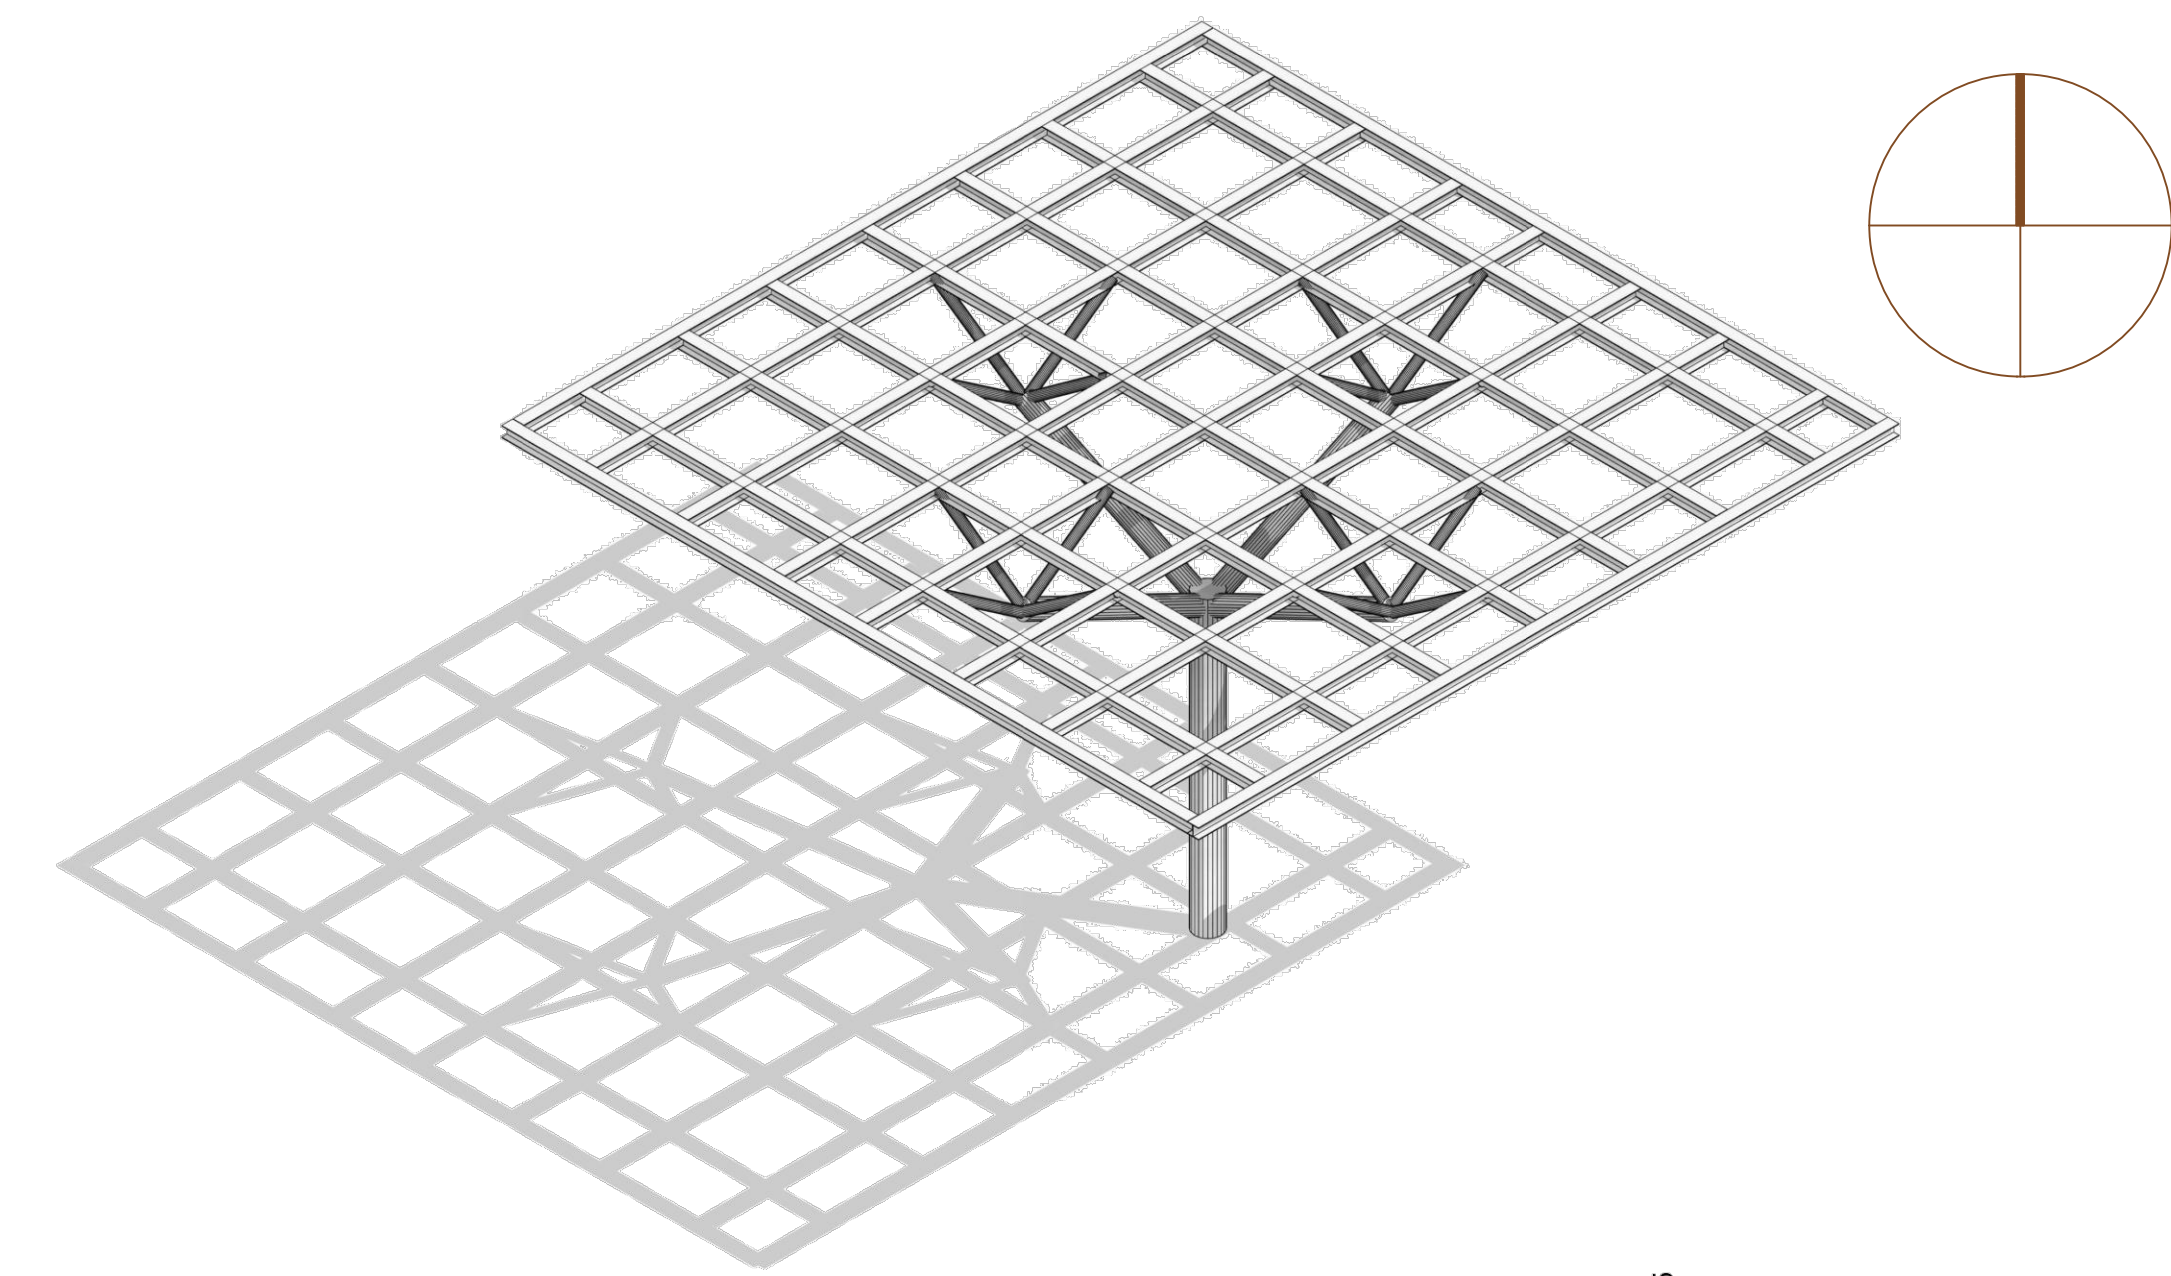

11 DETALHE - PILAR EM ÁRVORE

PLANTA, FACHADA E DETALHAMENTO