




14 DETALHAMENTO ESTRUTURAL

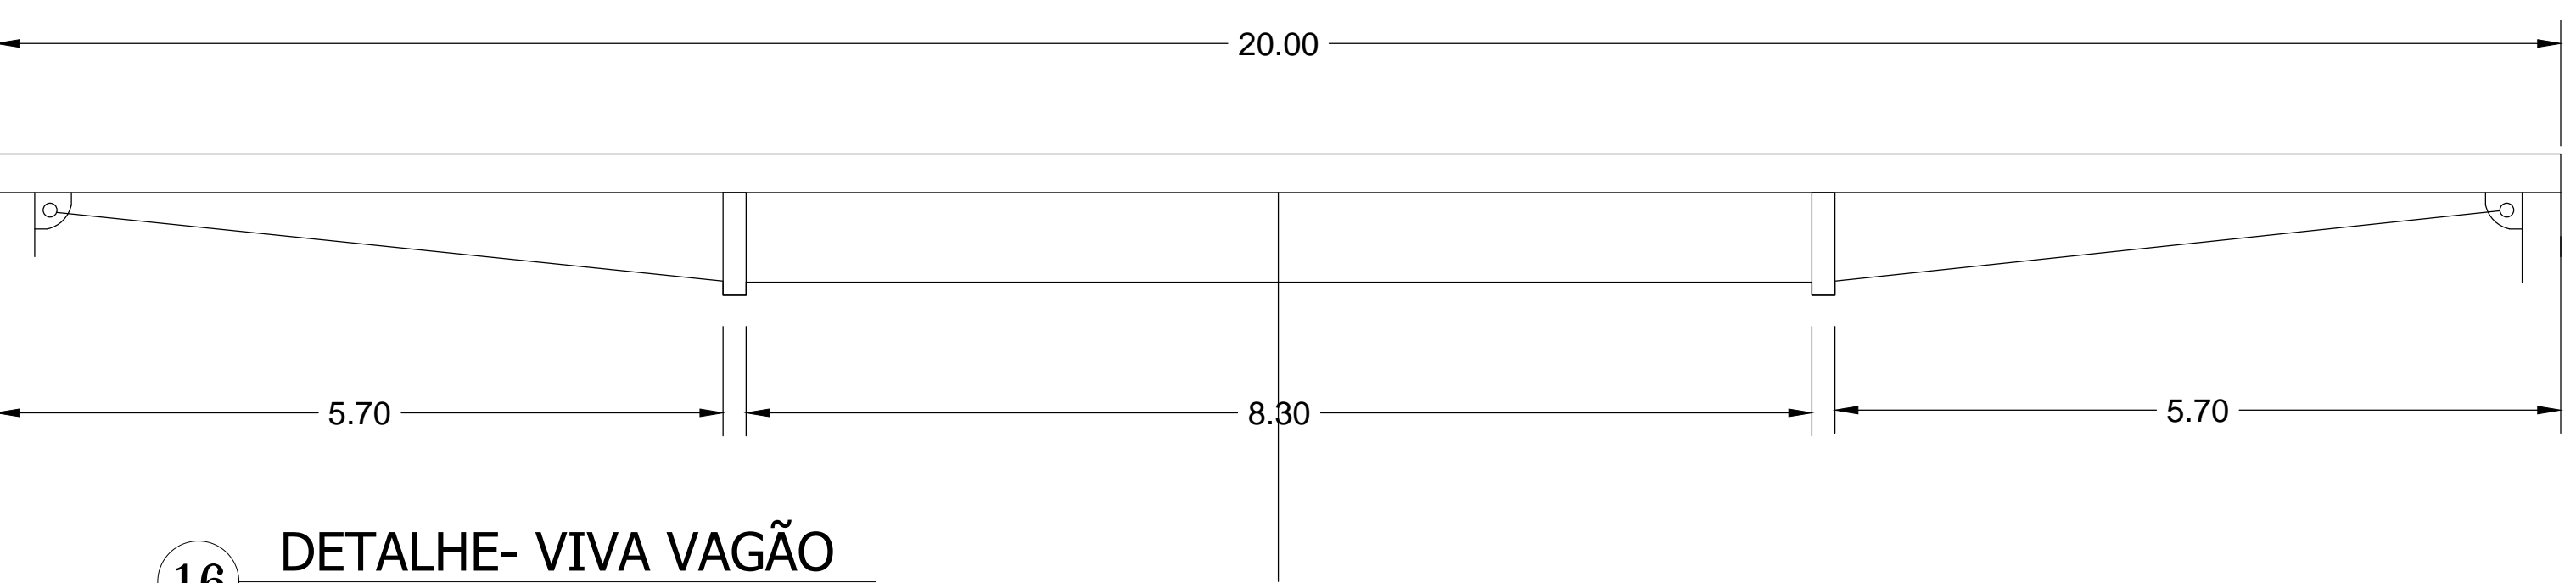


16 DETALHE- VIGA VAGÃO
ESCALA 1:50

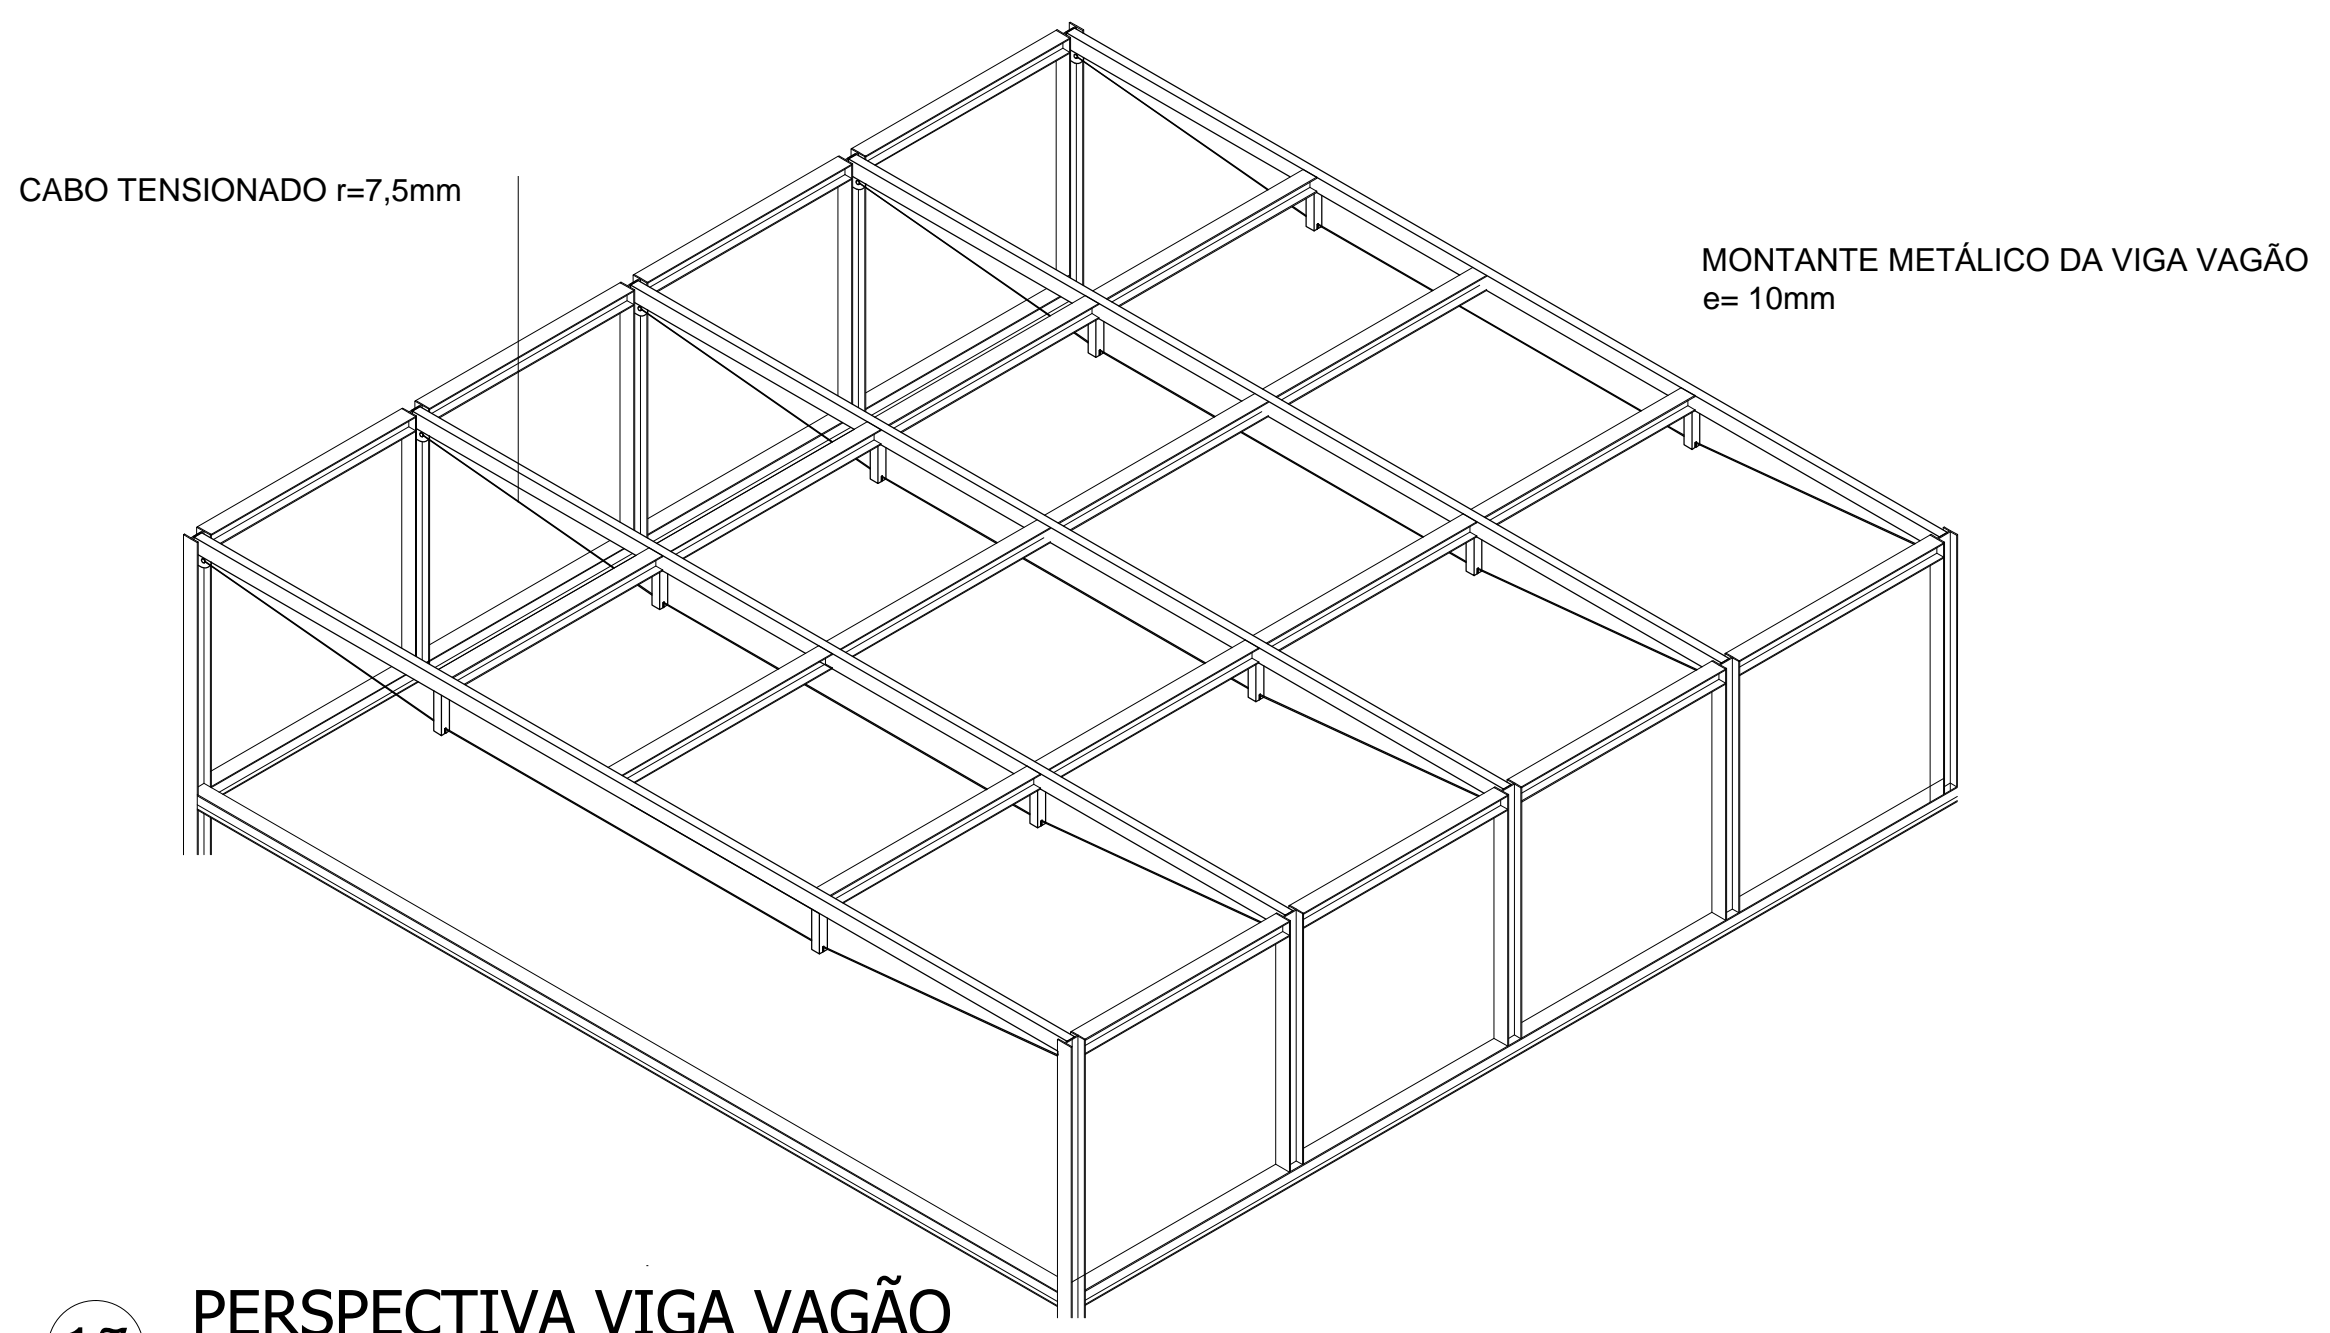

17 PERSPECTIVA VIGA VAGÃO
ESCALA 1:100

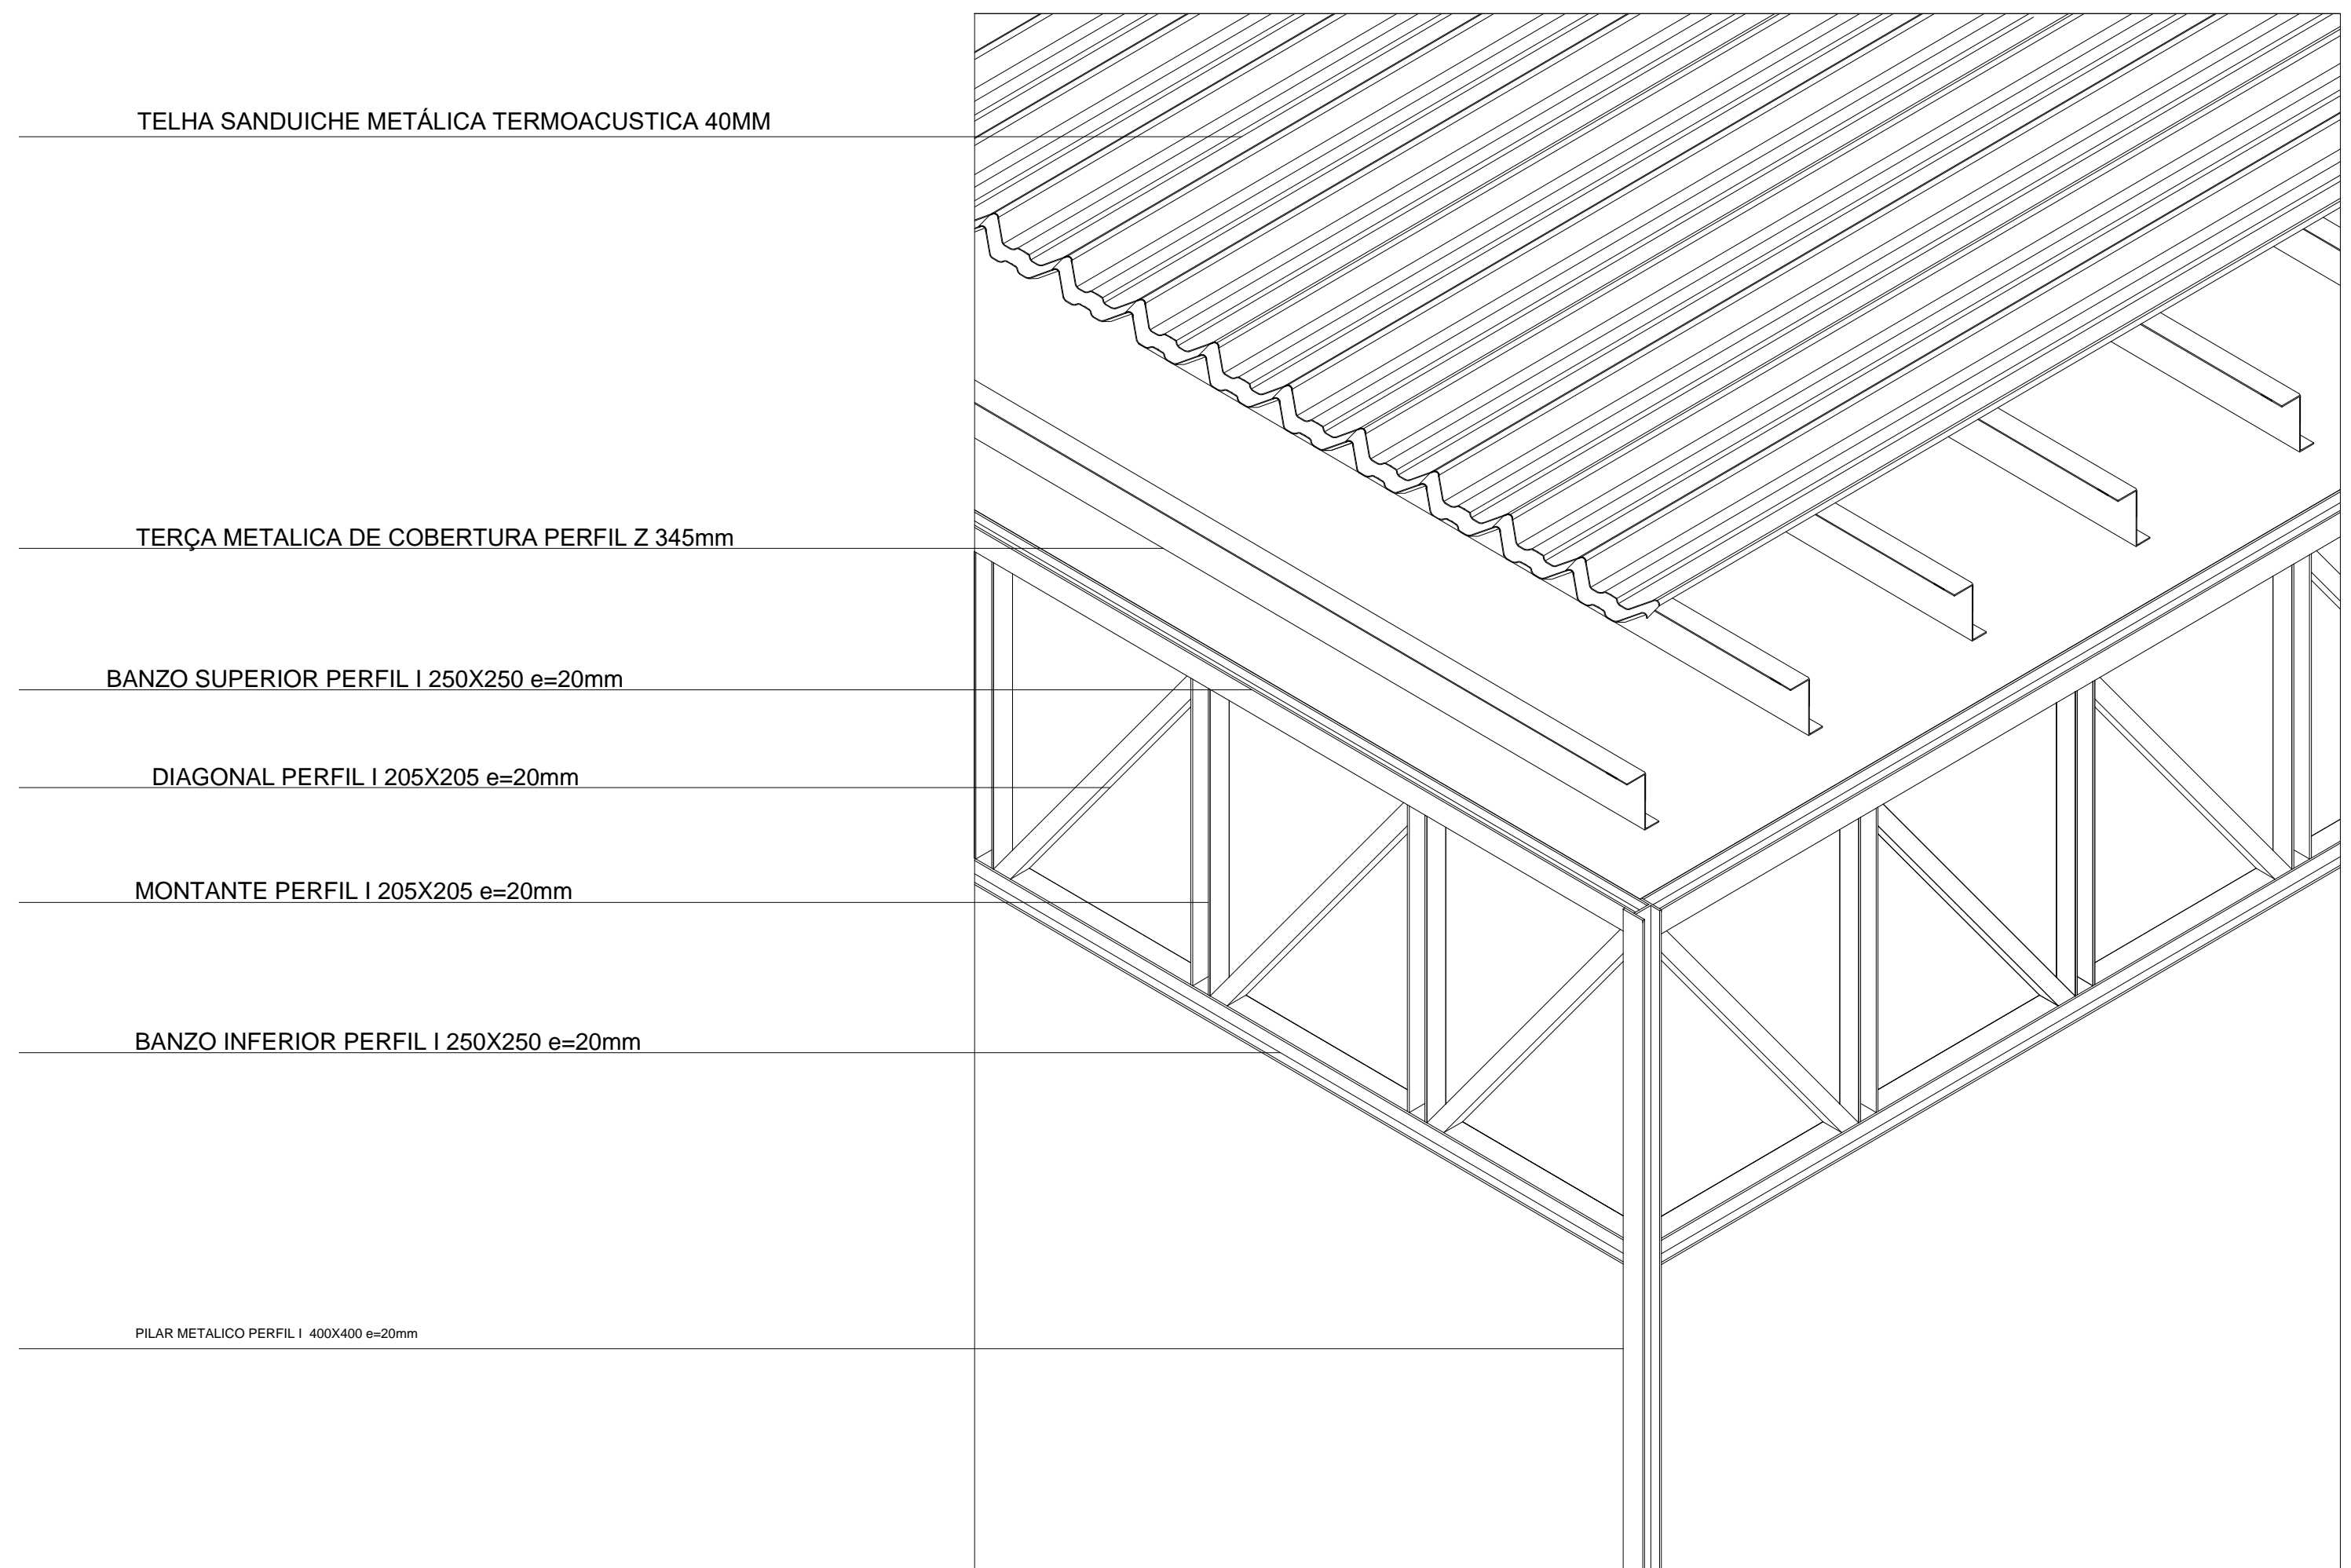

15 DETALHE TRELIÇA
ESCALA 1:50

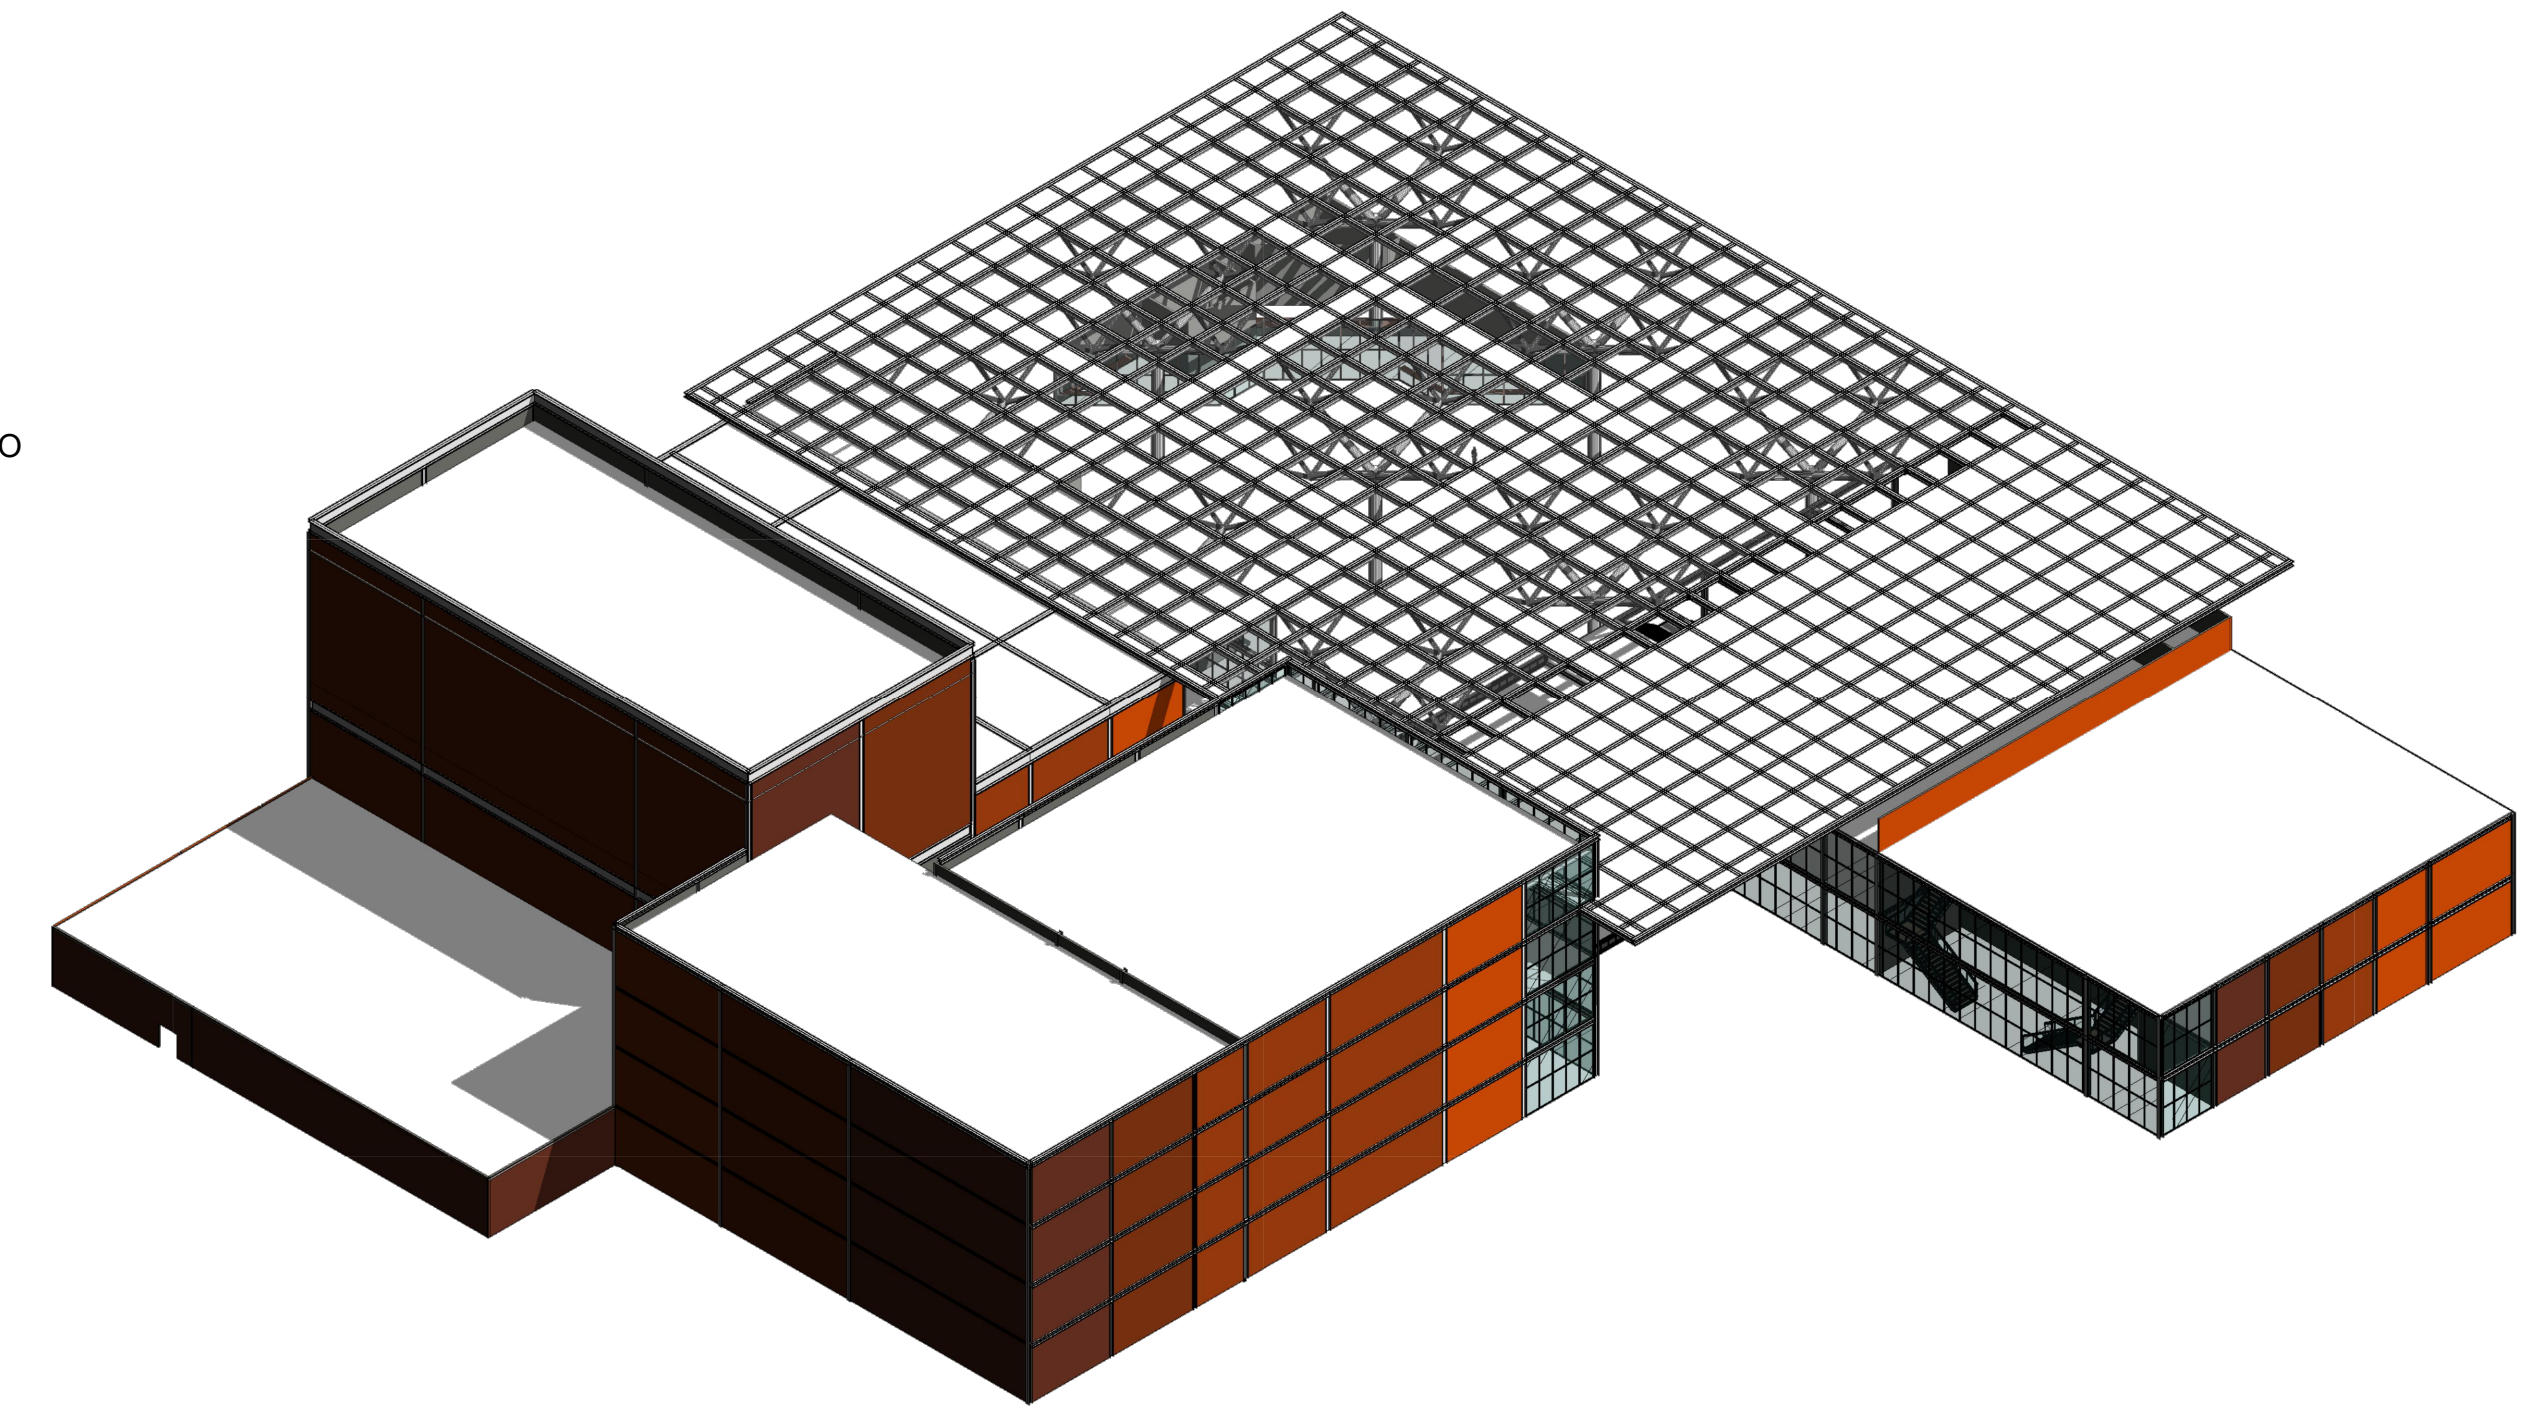

18 DETALHAMENTO ESTRUTURAL COM VEDAÇÃO

DETALHAMENTO