

CORTE LONGITUDINAL

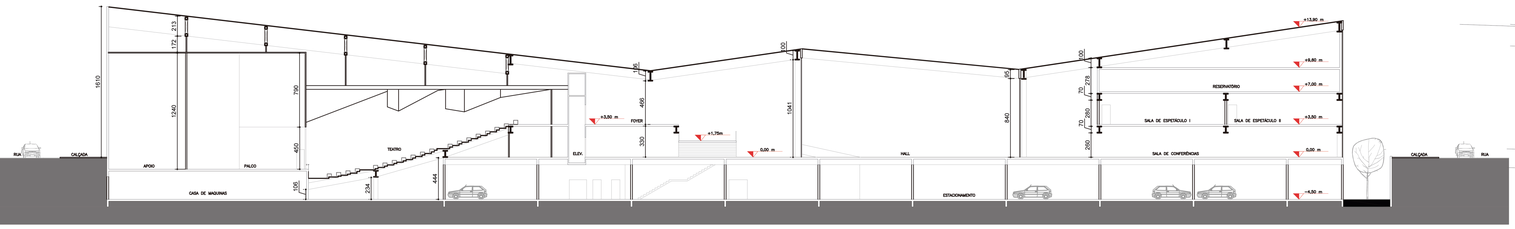


ESCALA 1:25

CORTE TRANSVERSAL

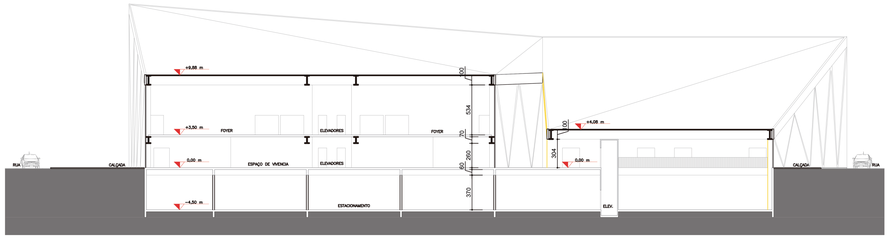

ESCALA 1:25

PLANTA DE COBERTURA

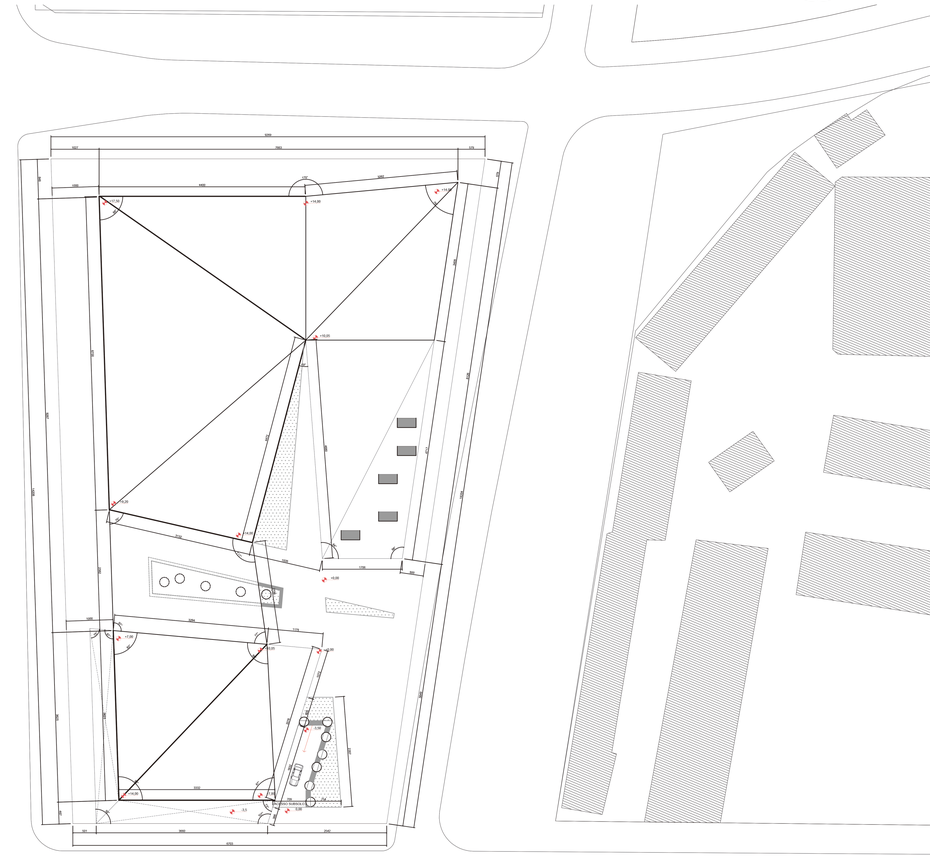

ESCALA 1:50

CORTES E PLANTA DE COBERTURA

CENTRO CULTURAL - 99º CONCURSO CBCA PARA ESTUDANTES DE ARQUITETURA 2016 - LÂMINA Nº 02