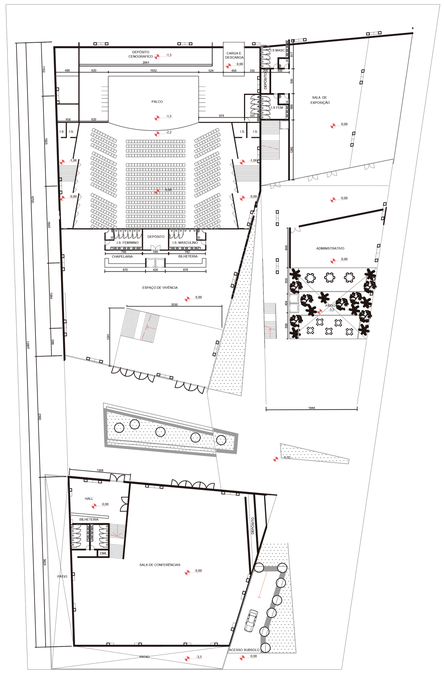
## PLANTA ESTACIONAMENTO



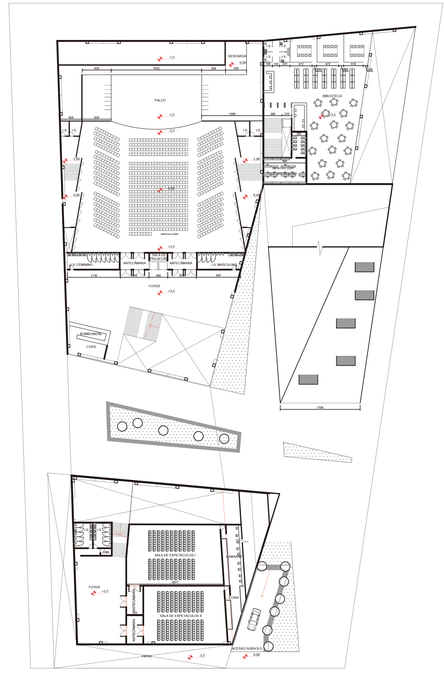

ESCALA 1:50

## PLANTA PAVIMENTO TÉRREO




ESCALA 1:50

## PLANTA PAVIMENTO SUPERIOR




ESCALA 1:50

PLANTAS

# CENTRO CULTURAL - 99º CONCURSO CBCA PARA ESTUDANTES DE ARQUITETURA 2016 - LÂMINA Nº 03