


PRIMEIRO PAVIMENTO
1:500

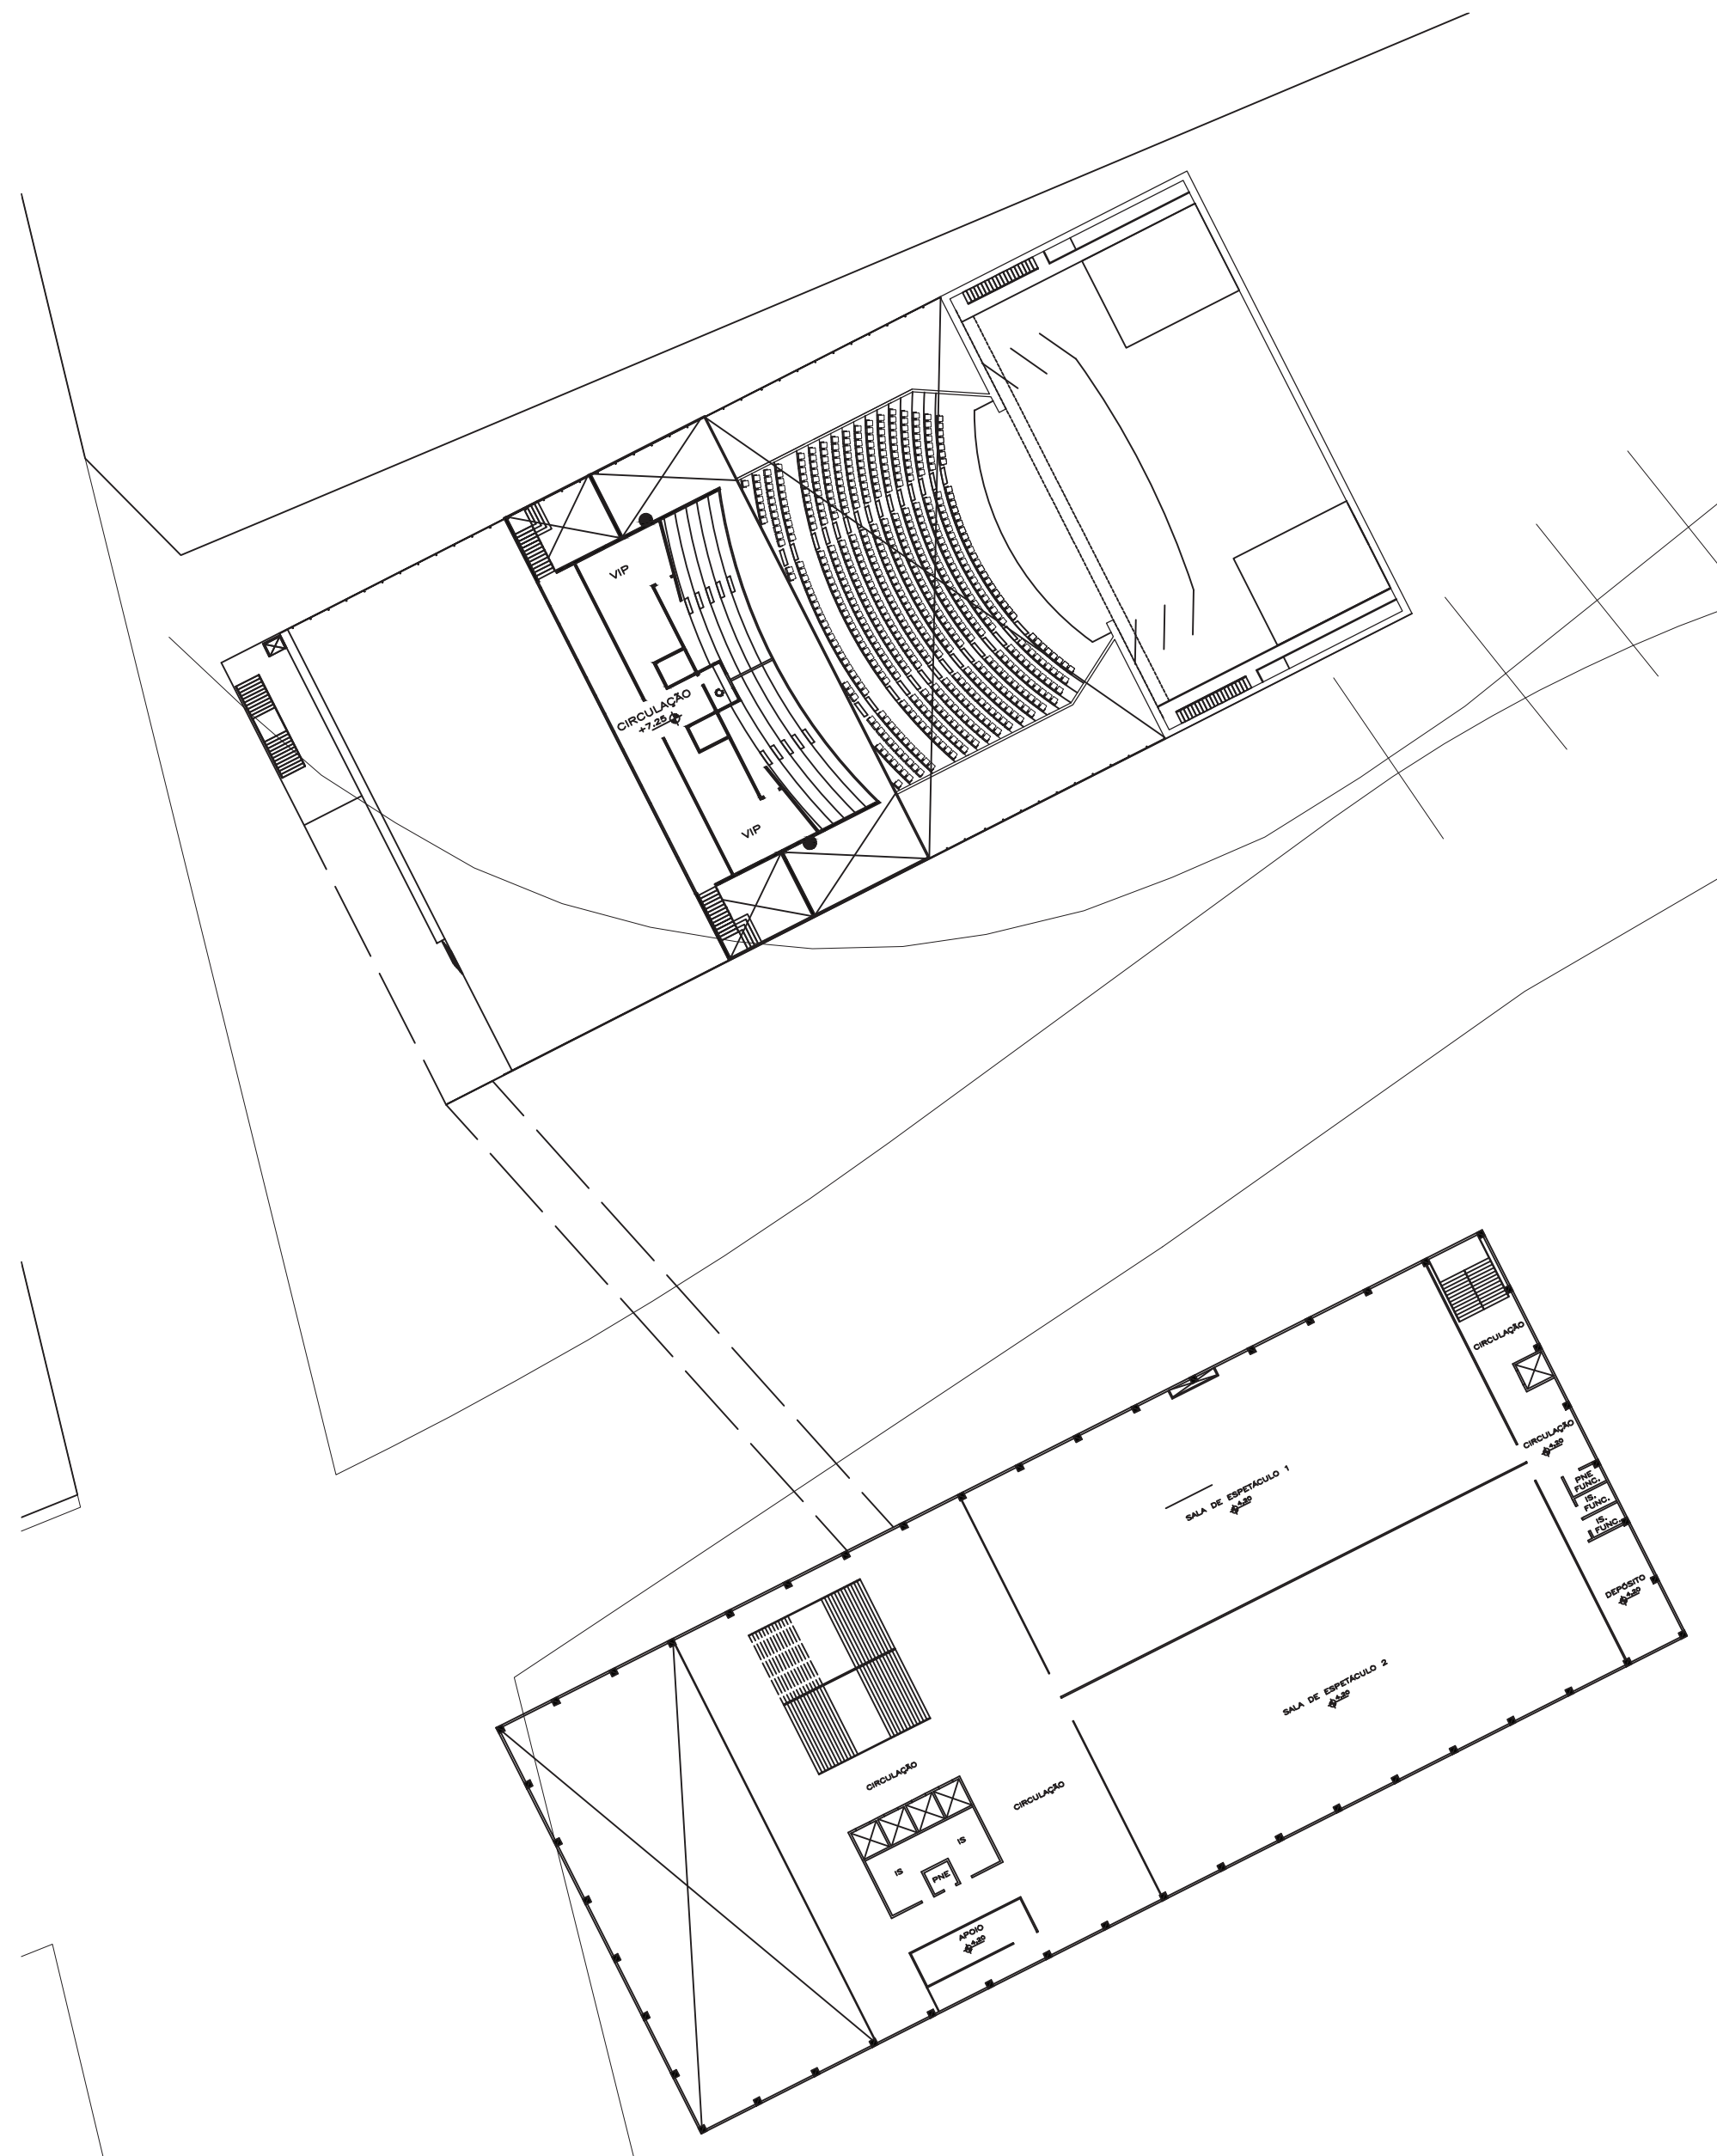

SEGUNDO PAVIMENTO
1:500