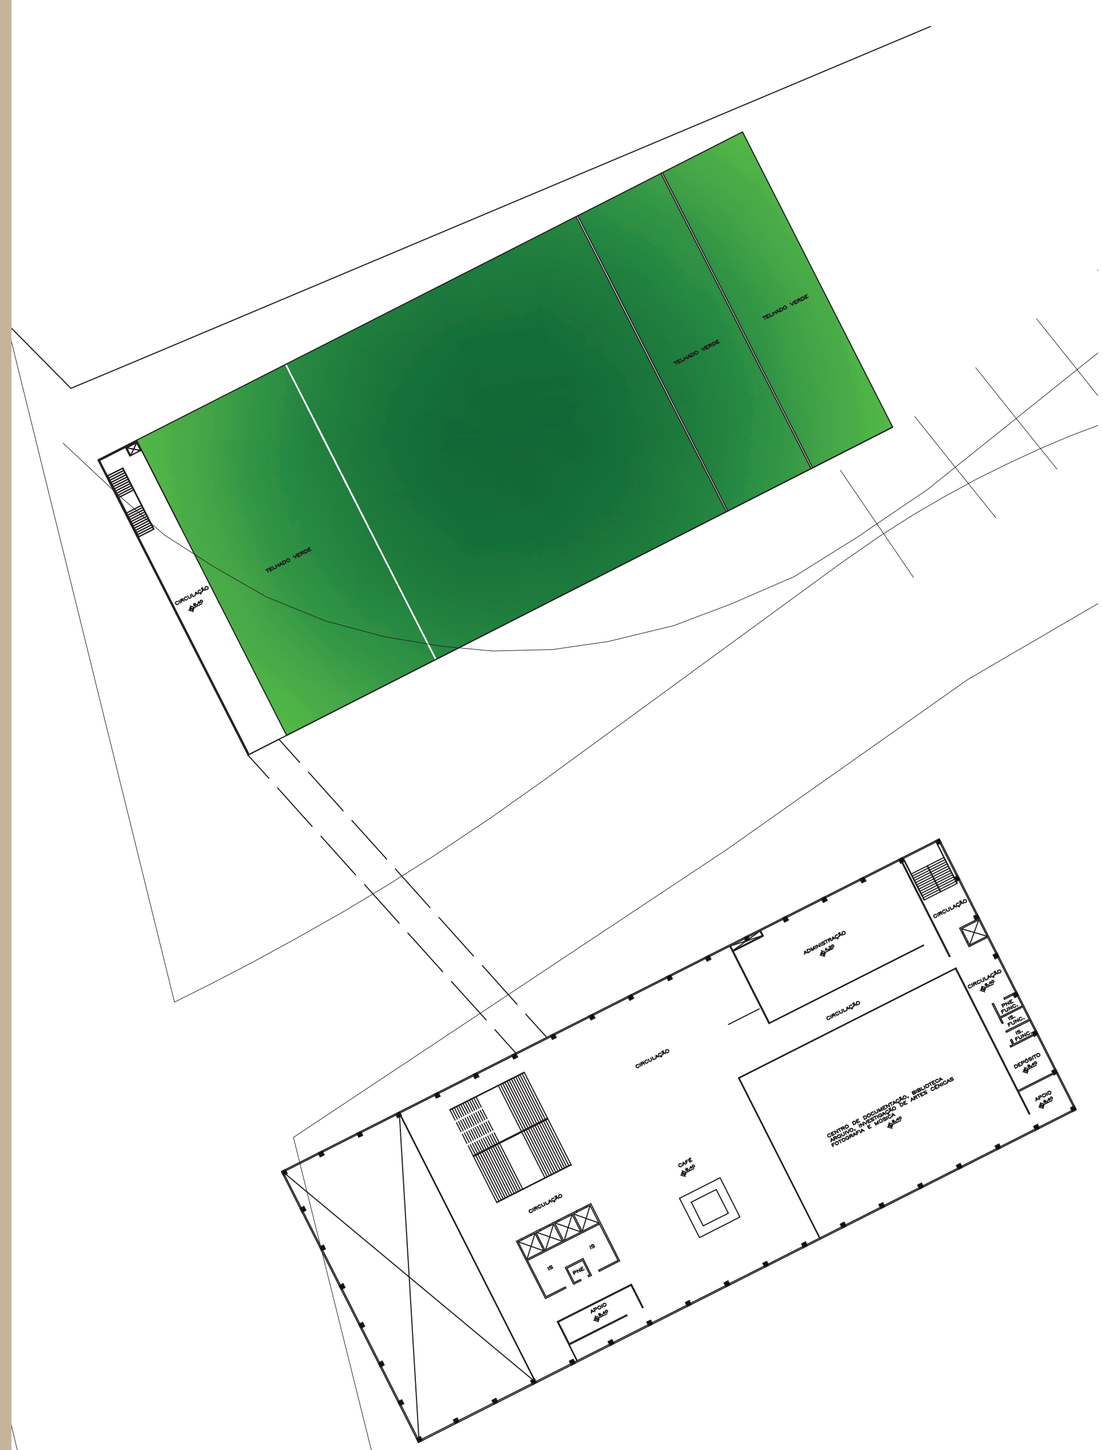

TERCEIRO PAVIMENTO
1:500

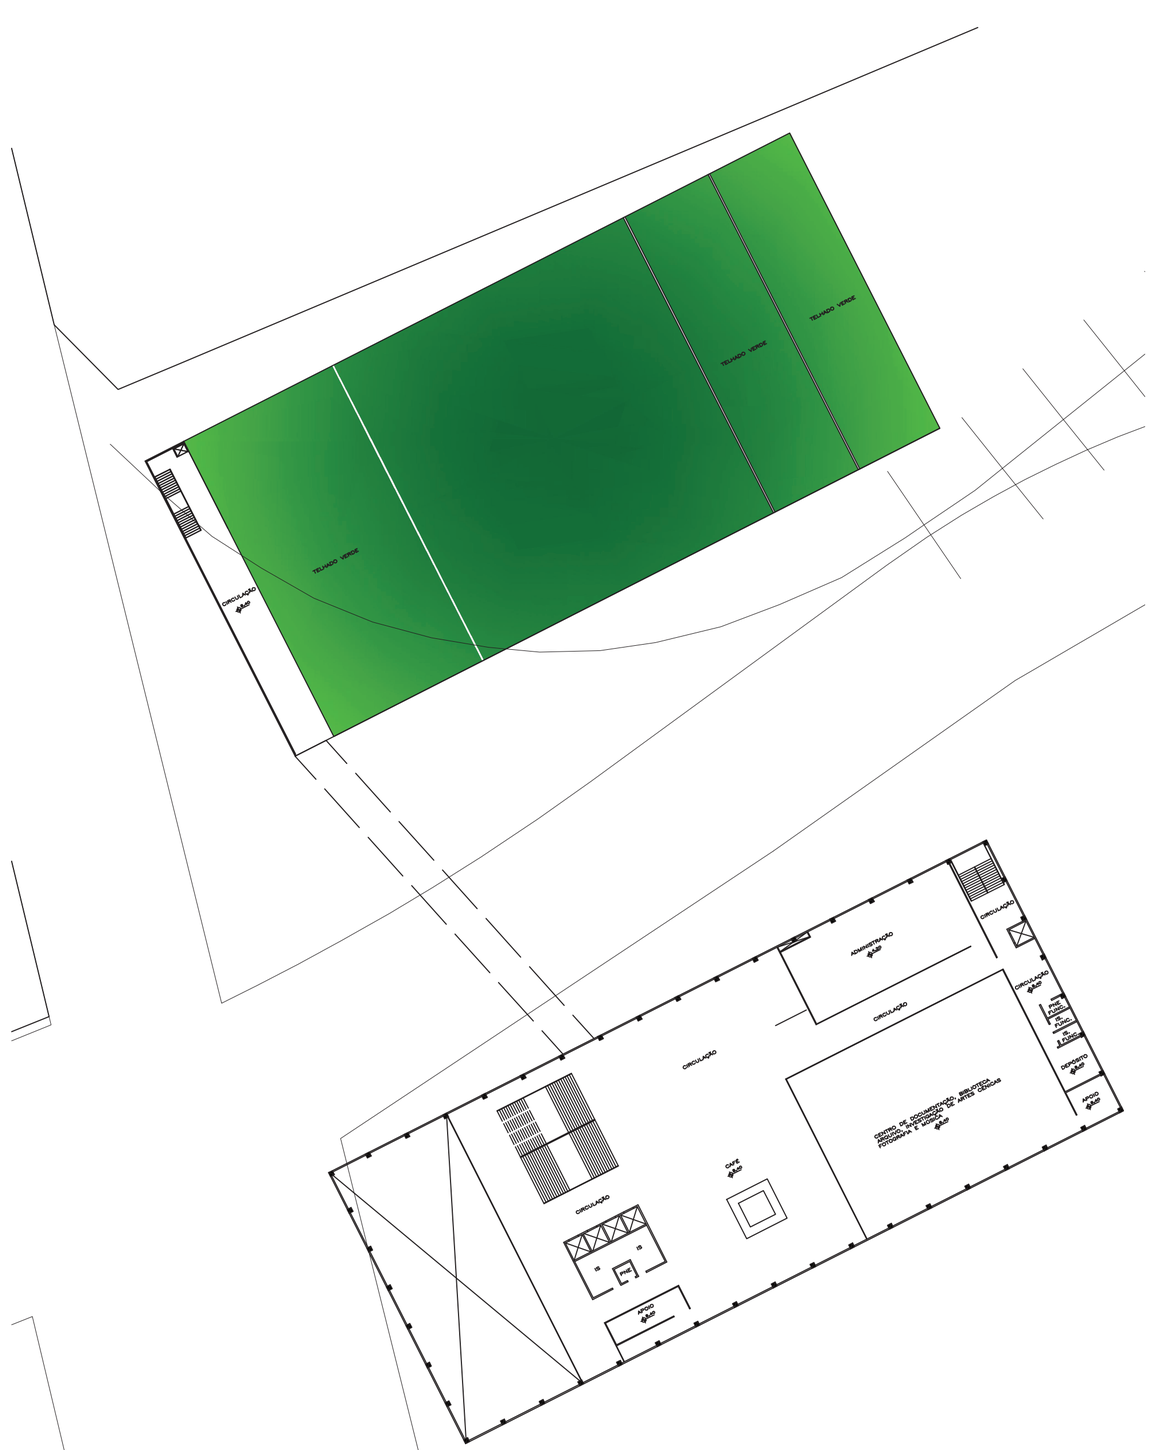

QUARTO PAVIMENTO
1:500

GUSTAVO BALDO
OCTAVIO SWINKA
RAFAEL SORIANO
RODRIGO SKROCH

CENTRO CULTURAL

LEONARDO OBA
ROBERTO FONTAN

UNIVERSIDADE POSITIVO