



ELEVAÇÃO LESTE ESC 1:250



ELEVAÇÃO OESTE ESC 1:250

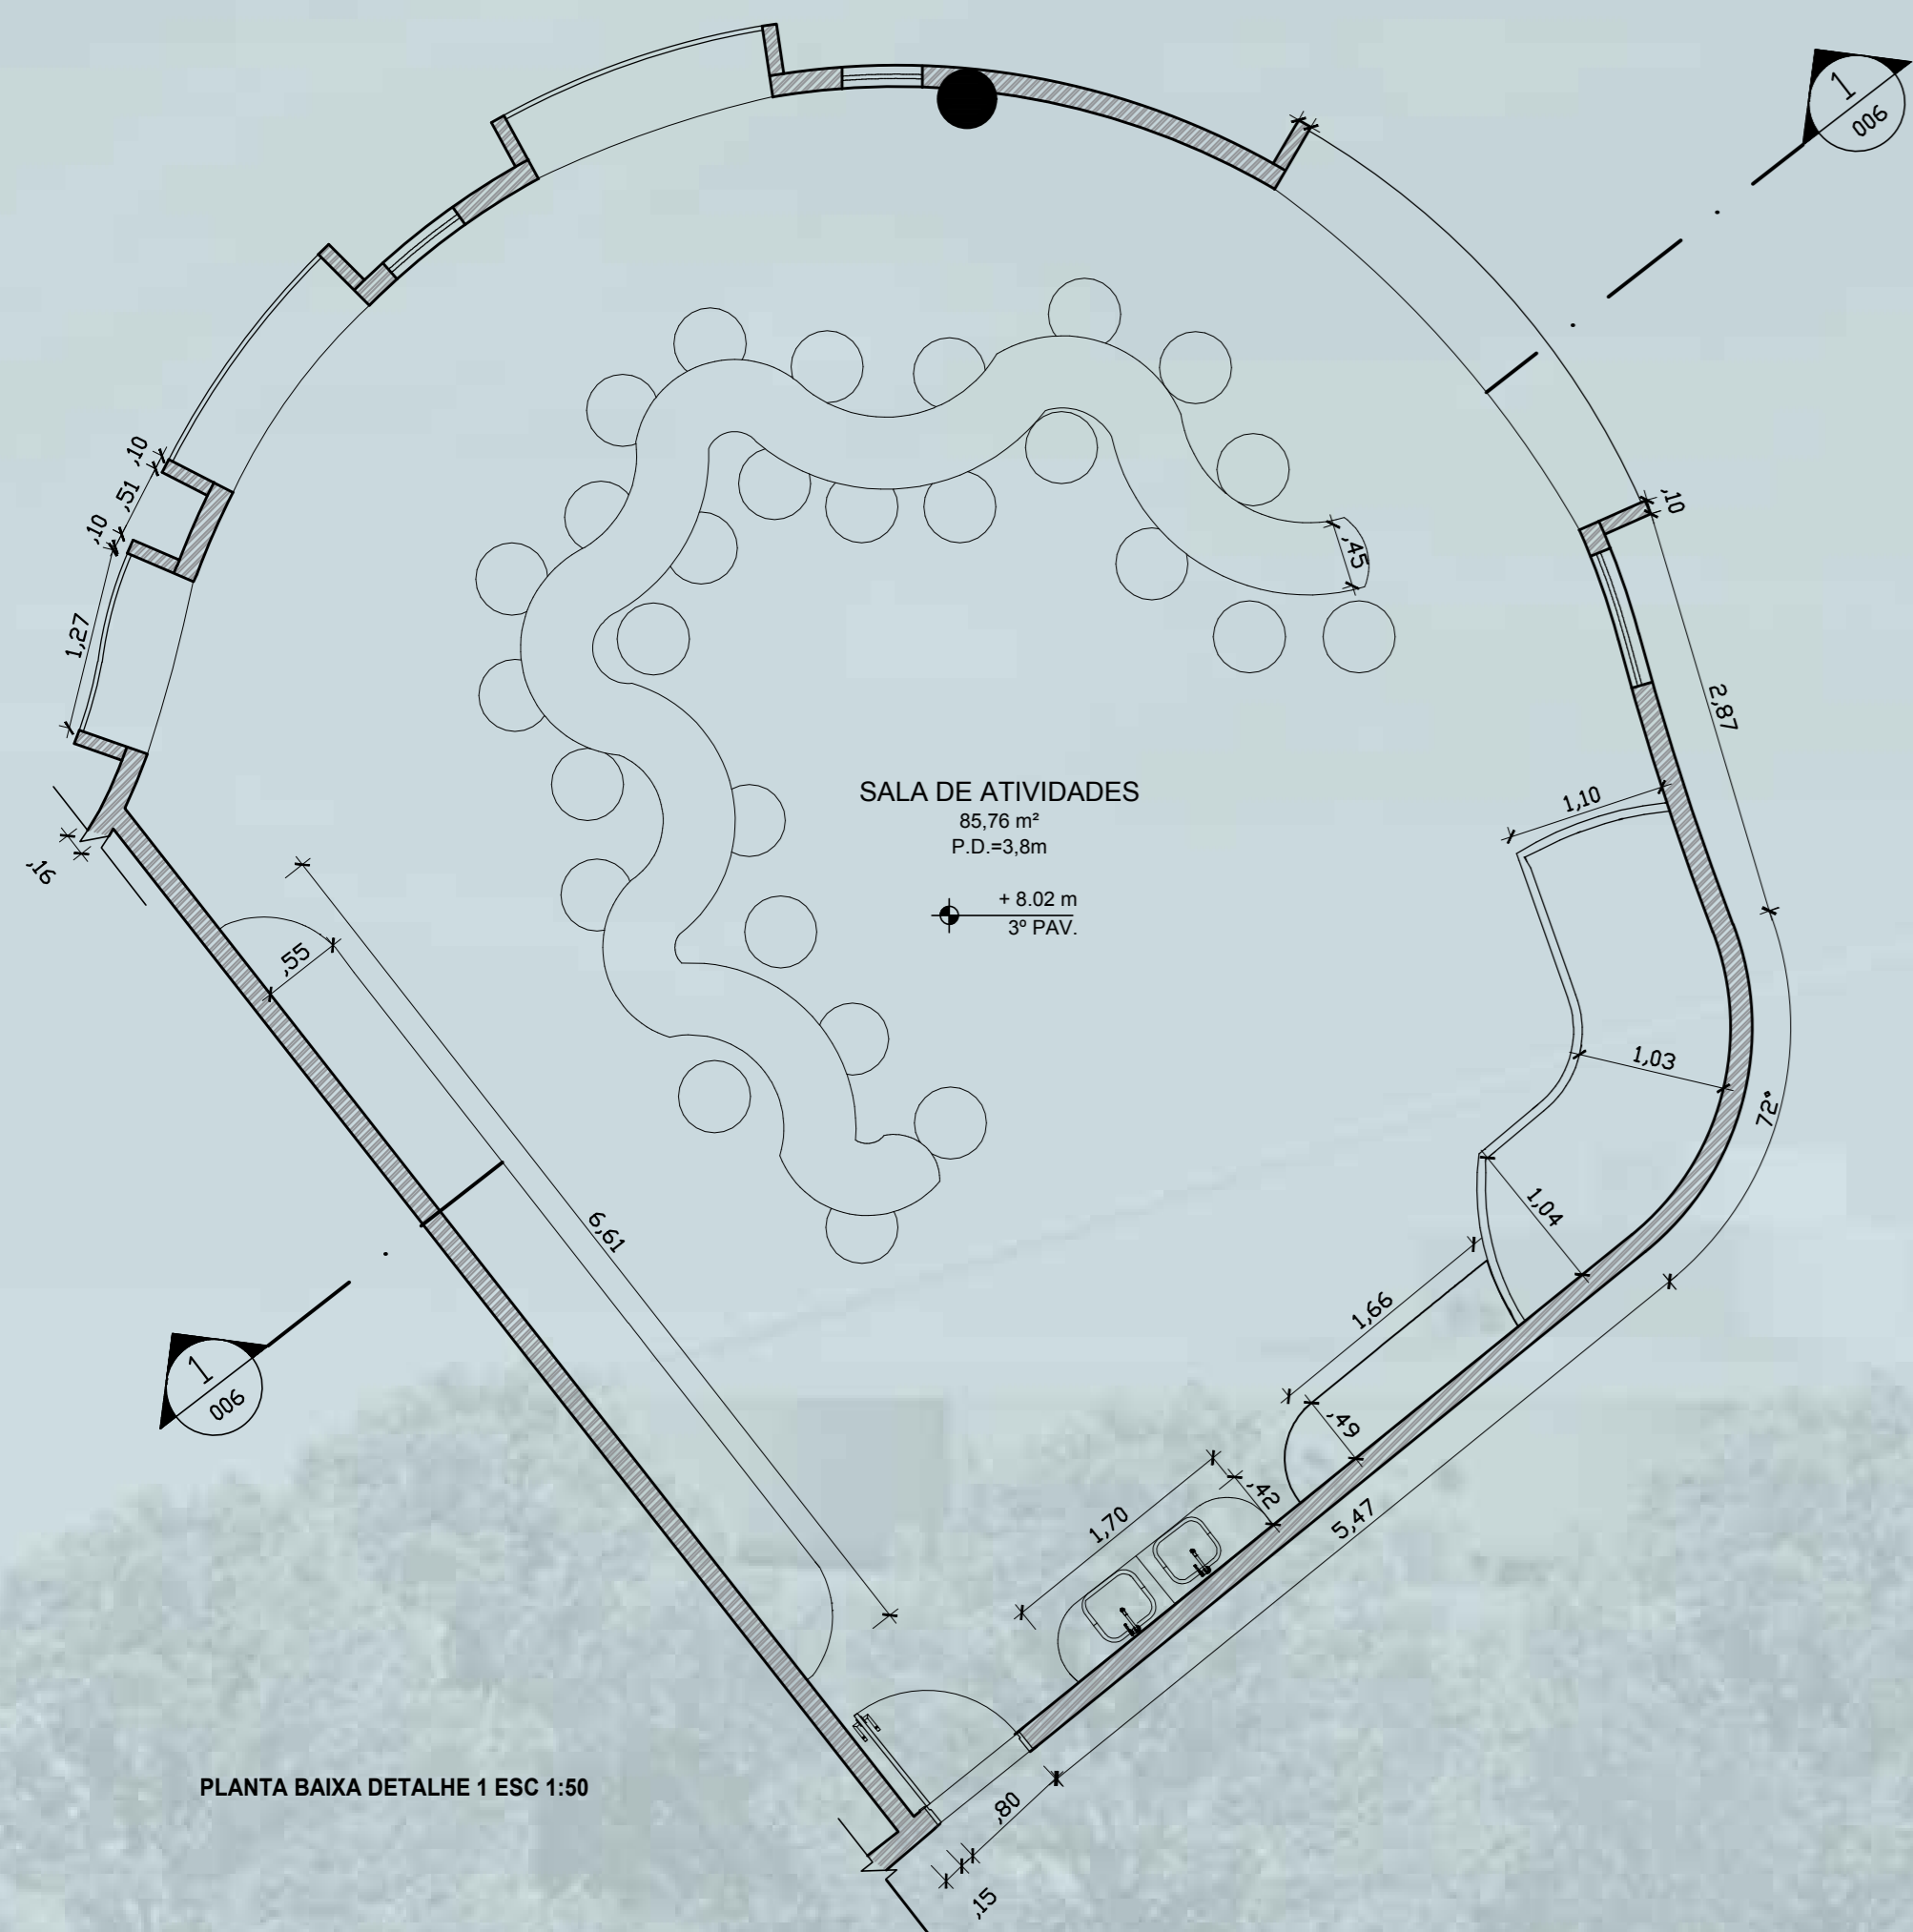


PLANTA BAIXA DETALHE 1 ESC 1:50

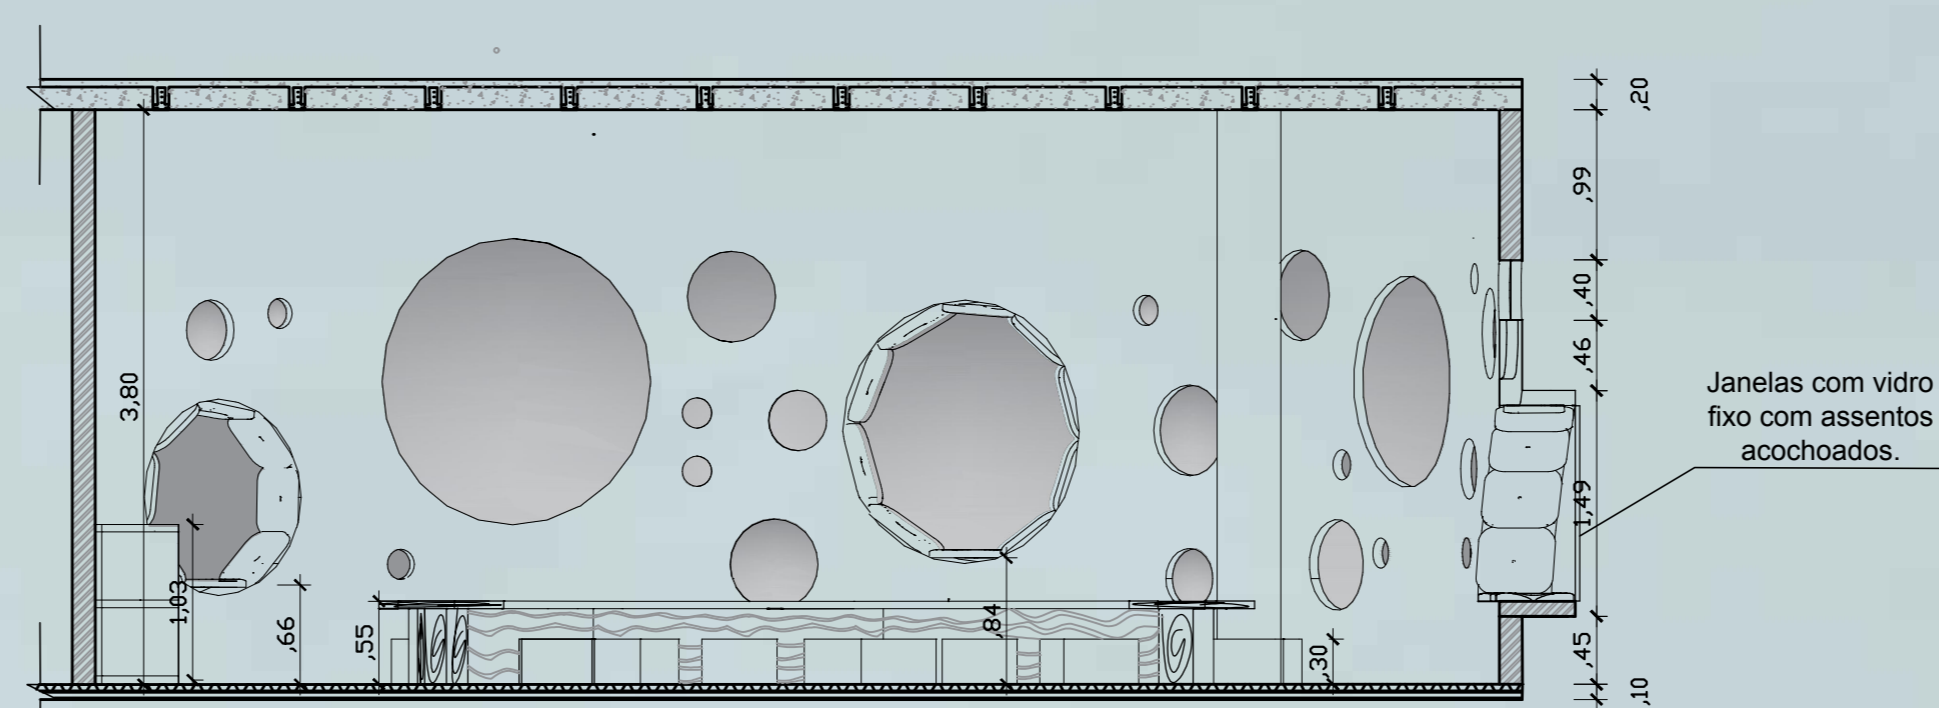


CORTE DETALHE 1 ESC 1:50



PERSPECTIVAS DETALHE 1

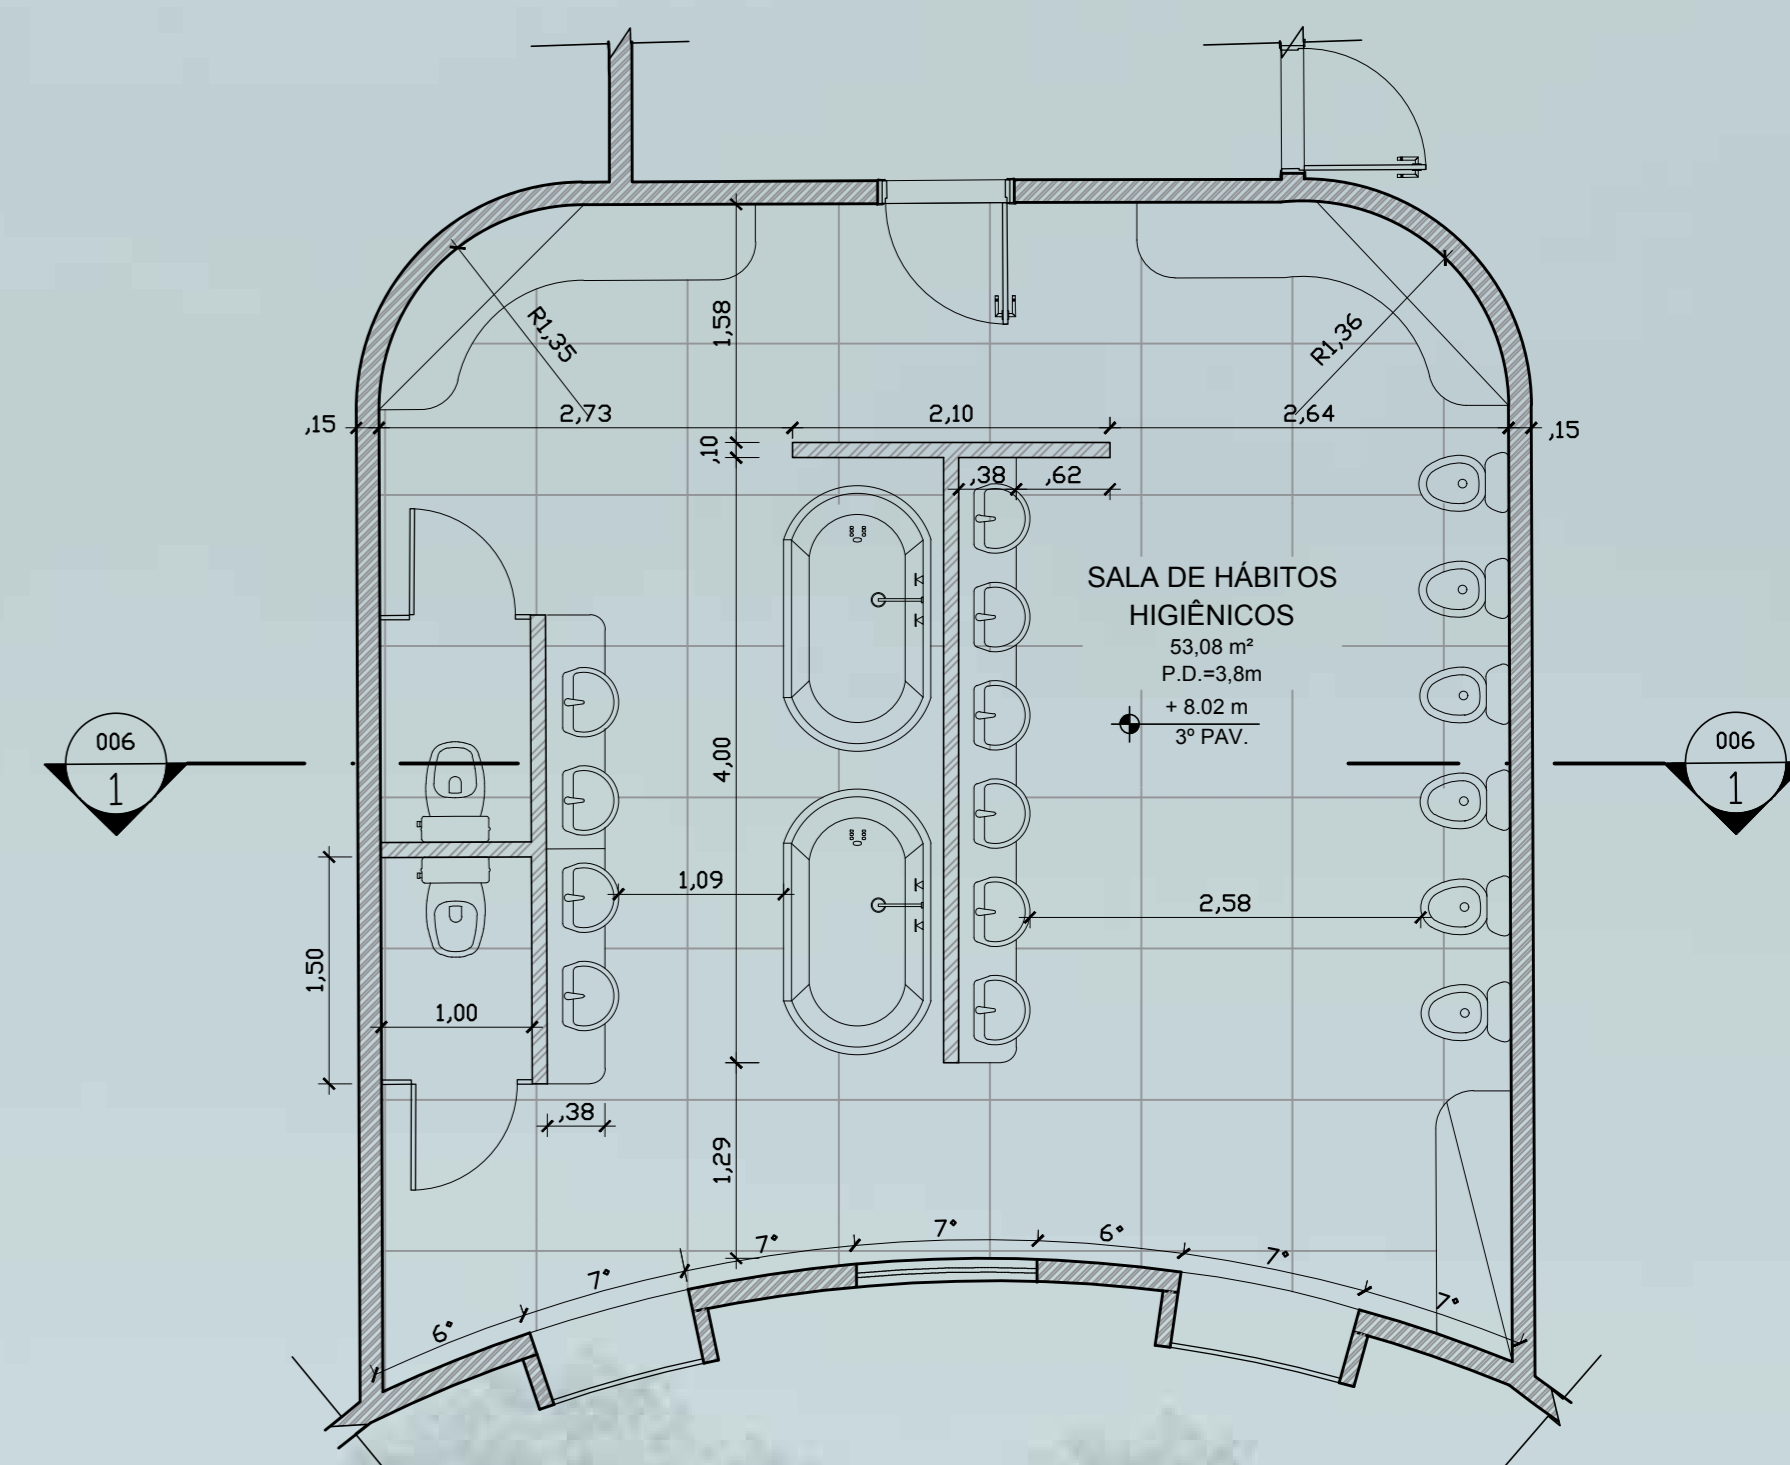

PLANTA BAIXA DETALHE 2 ESC 1:50

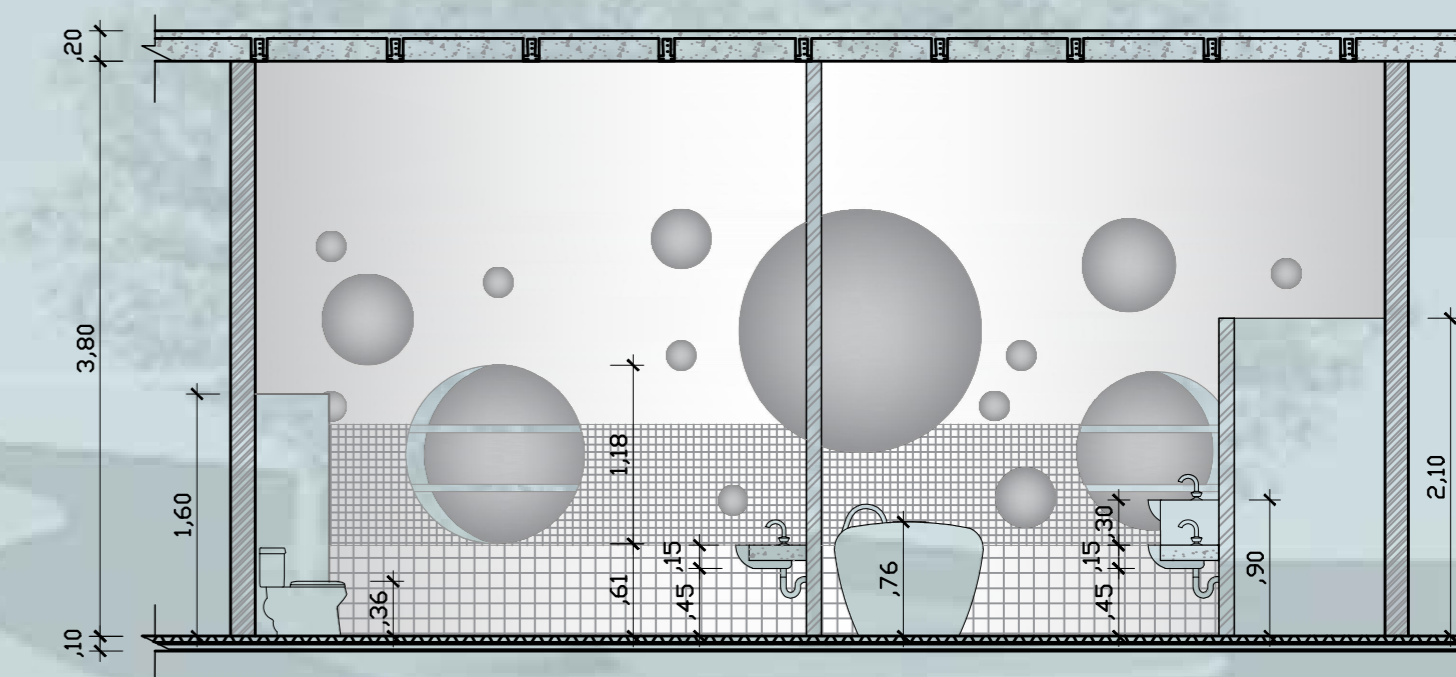

CORTE DETALHE 2 ESC 1:50