


PLANTA COTA 787,5 - ESC 1:200 - RECEPÇÃO INF.


1. ELEVADORES DE PORTAS OPOSTAS
2. ESCADA DE INCÊNDIO
3. RECEPÇÃO
4. ESPAÇO PÚBLICO DE CONVIVÊNCIA

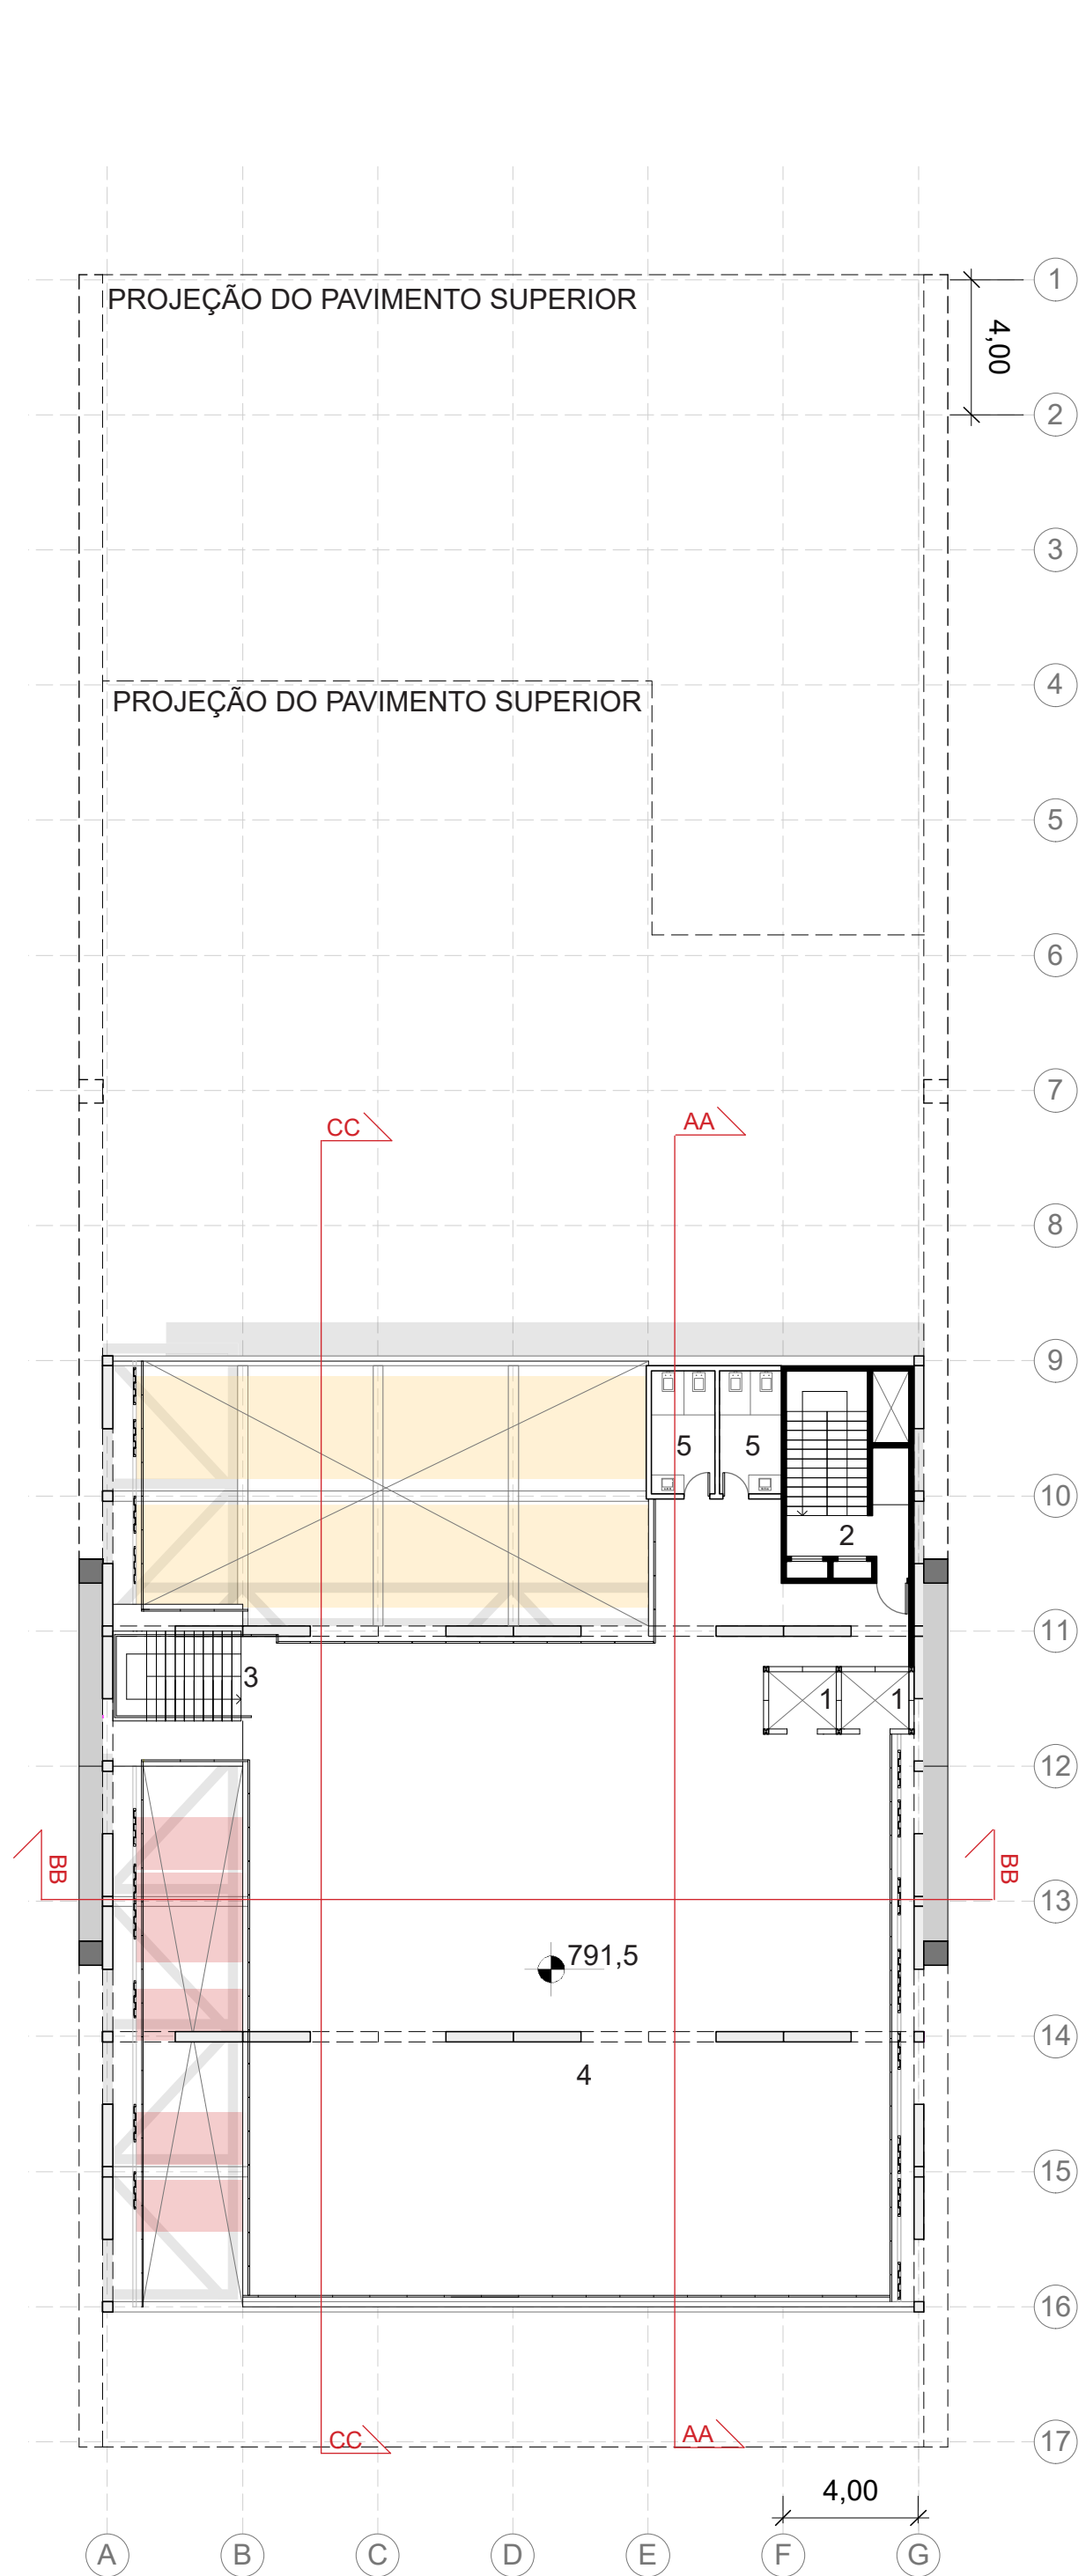

**PLANTA COTA 791,5 - ESC 1:200
MIRANTE**

1. ELEVADORES DE PORTAS OPOSTAS
2. ESCADA DE INCÊNDIO
3. ESCADA DE ACESSO
4. MIRANTE - 330 M²
5. BANHEIROS - 7,4 M² CADA


A criação do mirante no nível 794,5 tem como objetivo aproximar a população local que irá se apropriar do espaço. Nesse pavimento à um ambiente de enorme potencial, que pode ser usando como ferramenta para o desenvolvimento da educação e atividades locais, estimulando não só as crianças matriculadas, mas à todos no contexto urbano em que está inserido.

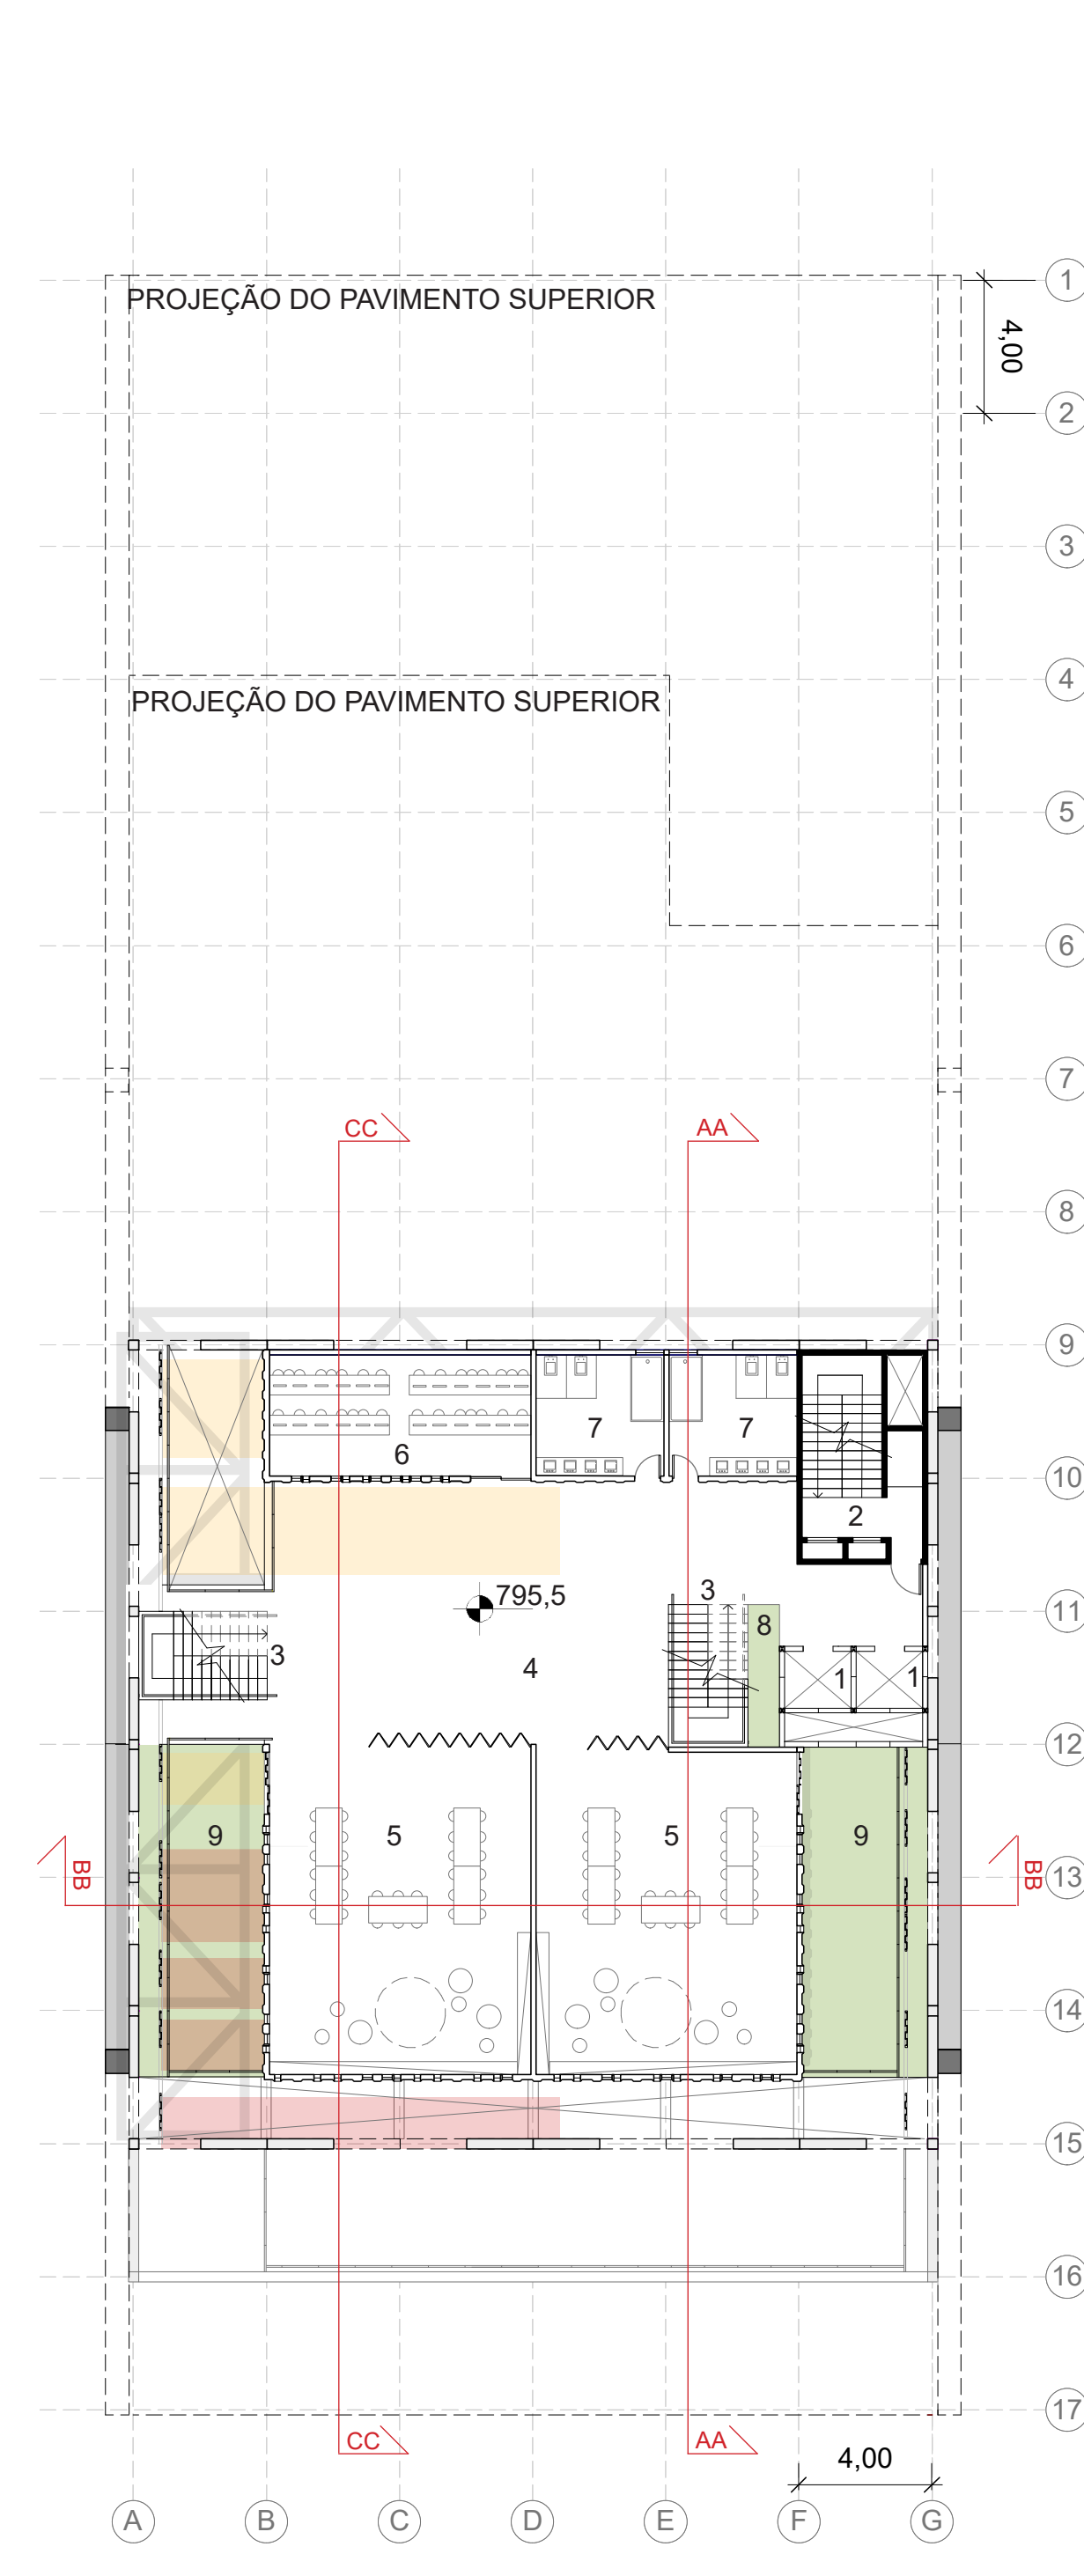

**PLANTA COTA 795,5 - ESC 1:200
JARDIM DE INFÂNCIA 2**

1. ELEVADORES DE PORTAS OPOSTAS
2. ESCADA DE INCÊNDIO
3. ESCADA DE ACESSO
4. PÁTIO INTERNO E EXPANSÃO - 100M²
5. SALAS DE ATIVIDADES - 80M² CADA
6. SALA DE INFORMÁTICA - 30M²
7. SALAS DE HÁBITOS HIGIÊNICOS - 15M² CADA
8. JARDIM DE INVERNO
9. TERRAÇO HORTA - PÁTIO DE EXPANSÃO - 40M² CADA


Em grande parte dos locais previstos como pátios de expansão foi implementado o telhado verde, afim de aproveitar este espaço com um fim educacional, ao aproximar a natureza das crianças com jardins e hortas, além de se tornar um espaço para atividades externas mais interessante.

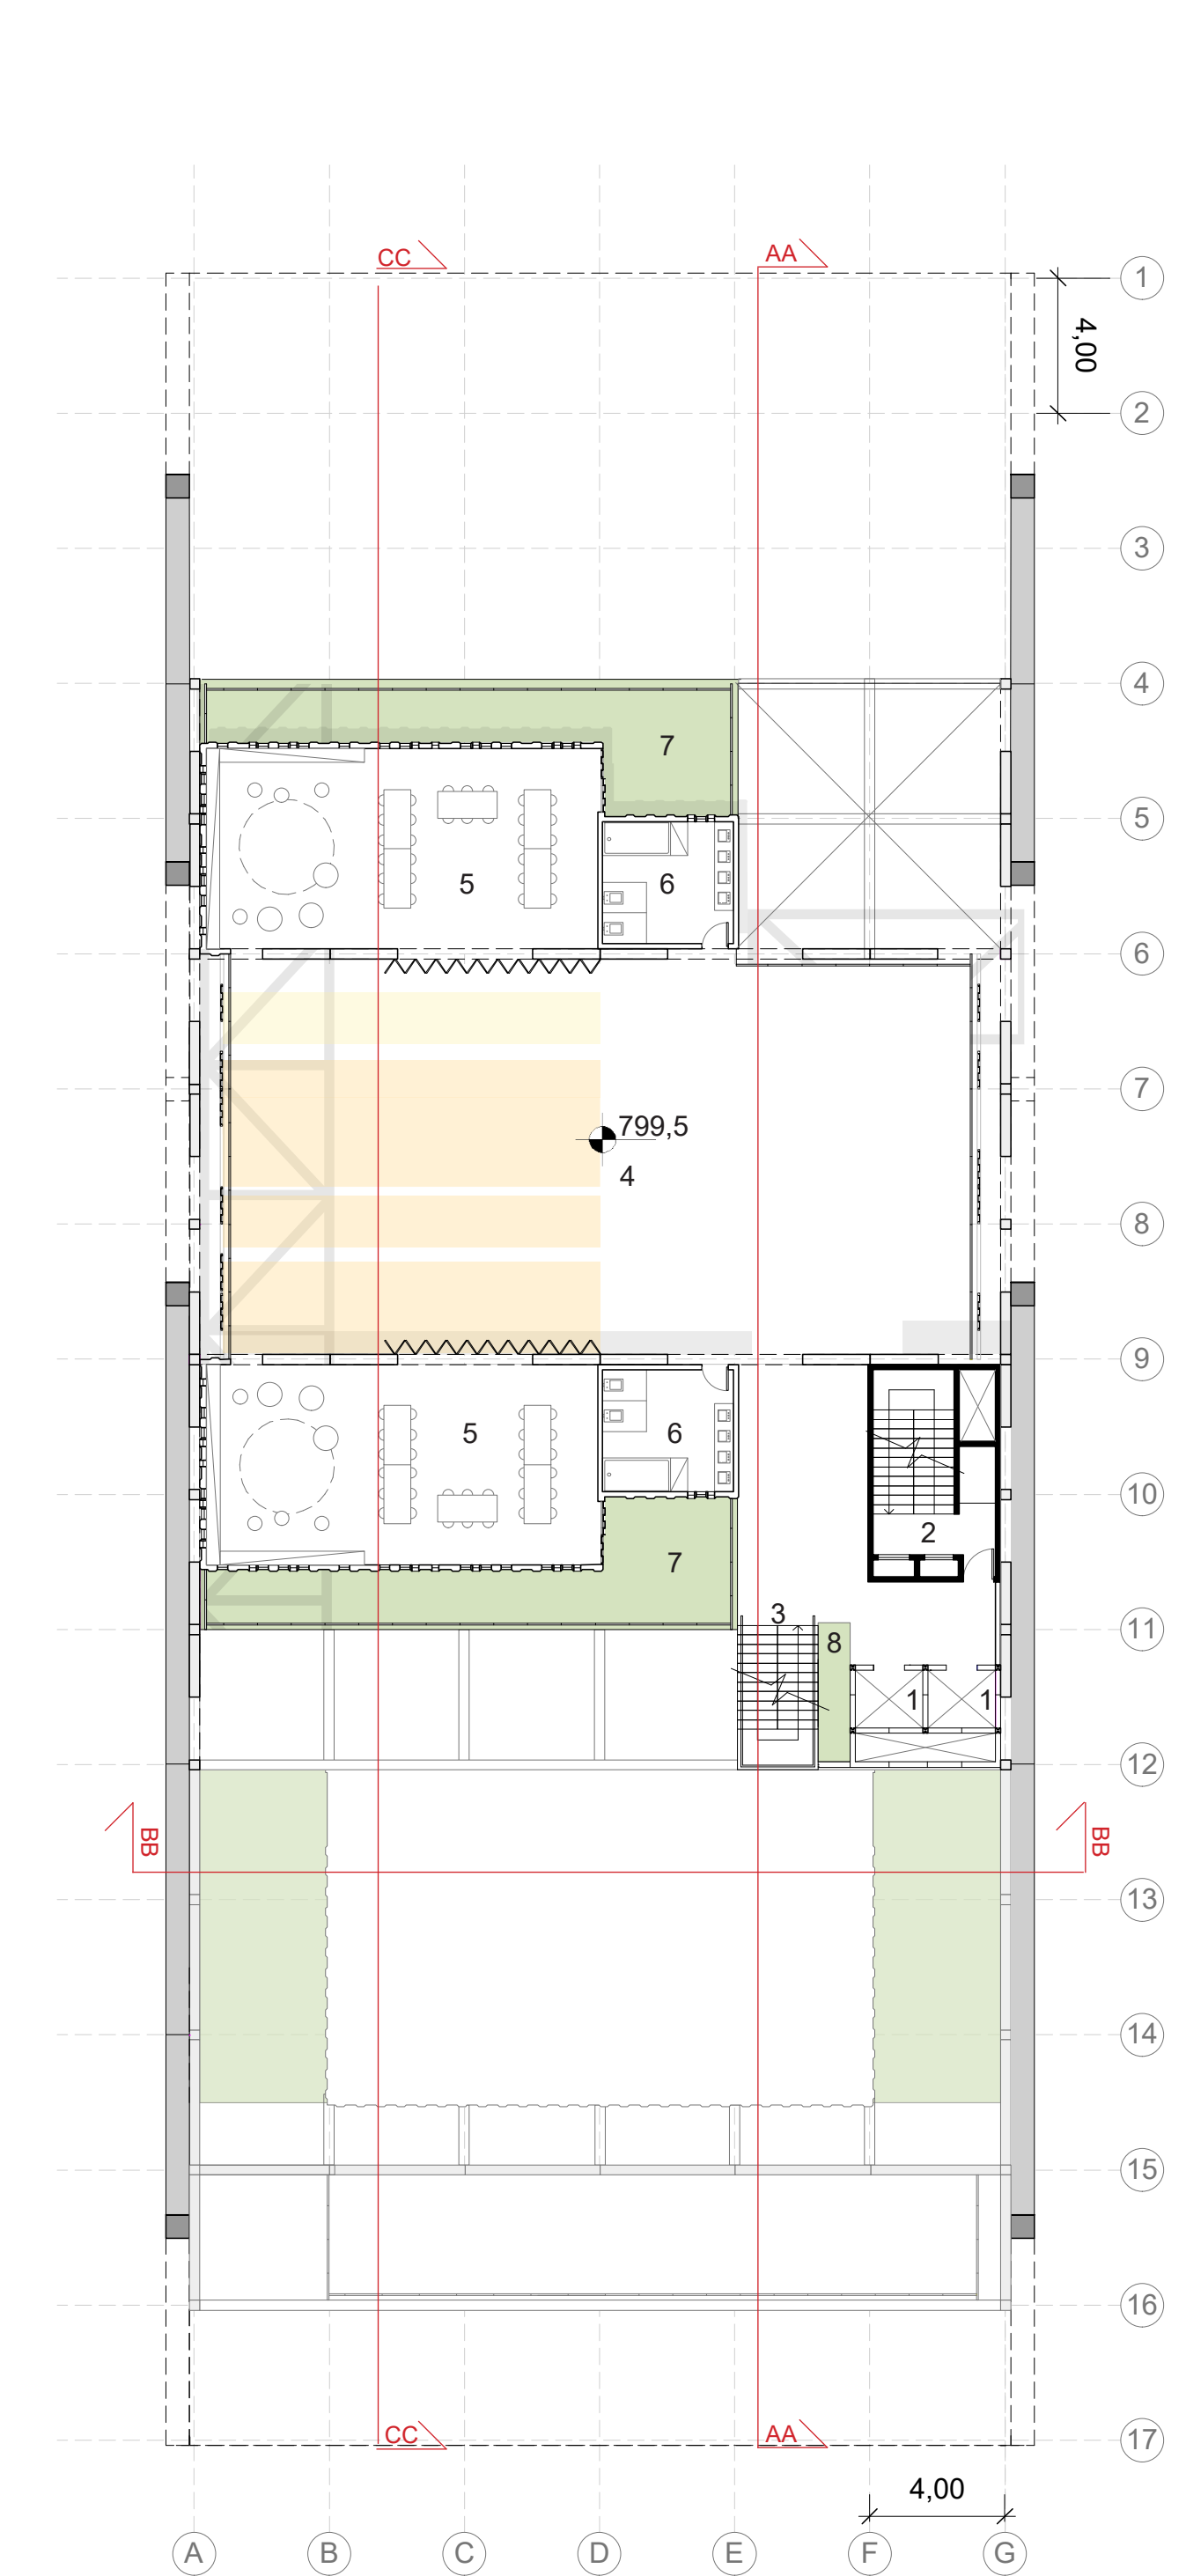

**PLANTA COTA 799,5 - ESC 1:200
JARDIM DE INFÂNCIA 1**


1. ELEVADORES DE PORTAS OPOSTAS
2. ESCADA DE INCÊNDIO
3. ESCADA DE ACESSO
4. PÁTIO INTERNO E EXPANSÃO - 260M²
5. SALAS DE ATIVIDADES - 70M² CADA
6. SALAS DE HÁBITOS HIGIÊNICOS - 15M² CADA
7. TERRAÇO HORTA - PÁTIO DE EXPANSÃO - 37M² CADA
8. JARDIM DE INVERNO

A opção do uso de porta camarão foi procurando expandir a sua utilidade, não apenas sendo entrada e saída das salas de aula, mas com um mecanismo de divisória que possibilita existir pátios para eventos internos da instituição.

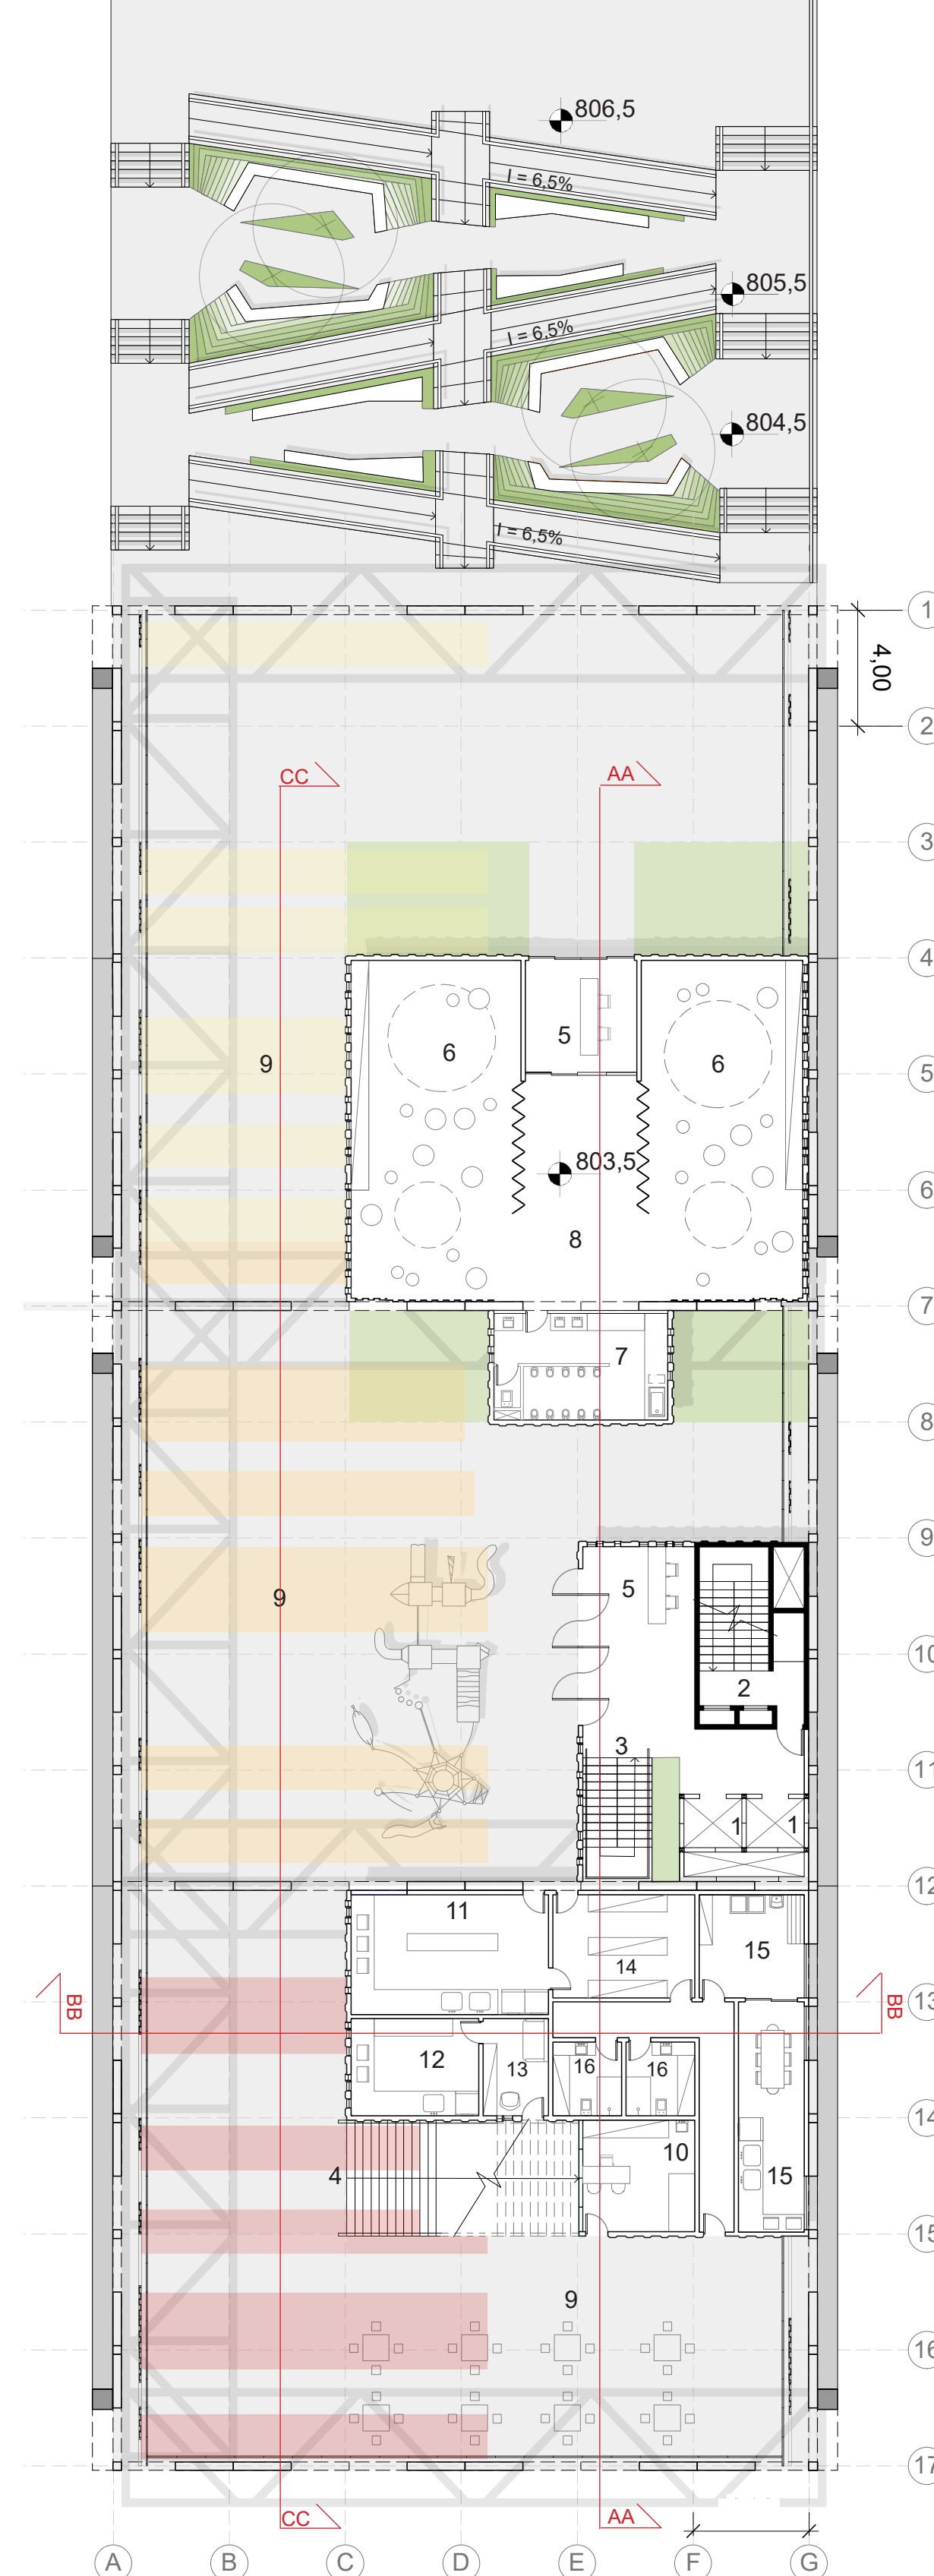

**PLANTA COTA 803,5 - ESC 1:200
BERÇÁRIO, PÁTIO E SERVIÇOS**

1. ELEVADORES DE PORTAS OPOSTAS
2. ESCADA DE INCÊNDIO
3. ESCADAS DE ACESSO
4. ESCADAS / ARQUIBANCADA
5. RECEPÇÃO - 42M²
6. SALAS DE BERÇÁRIO - 68M²
7. SALA PARA TROÇAS - 20M²
8. PÁTIO INTERNO - 31M²
9. PÁTIO DE REC. - 900M²
10. SALA DE SAÚDE - 15M²
11. COZINHA GERAL - 29M²
12. COZINHA LEITE - 15M²
13. SALA DE AMAM. - 8M²
14. DEPOSITO - 20M²
15. ÁREA DE SERVIÇO E COPA
16. BANHEIROS - 7M² CADA

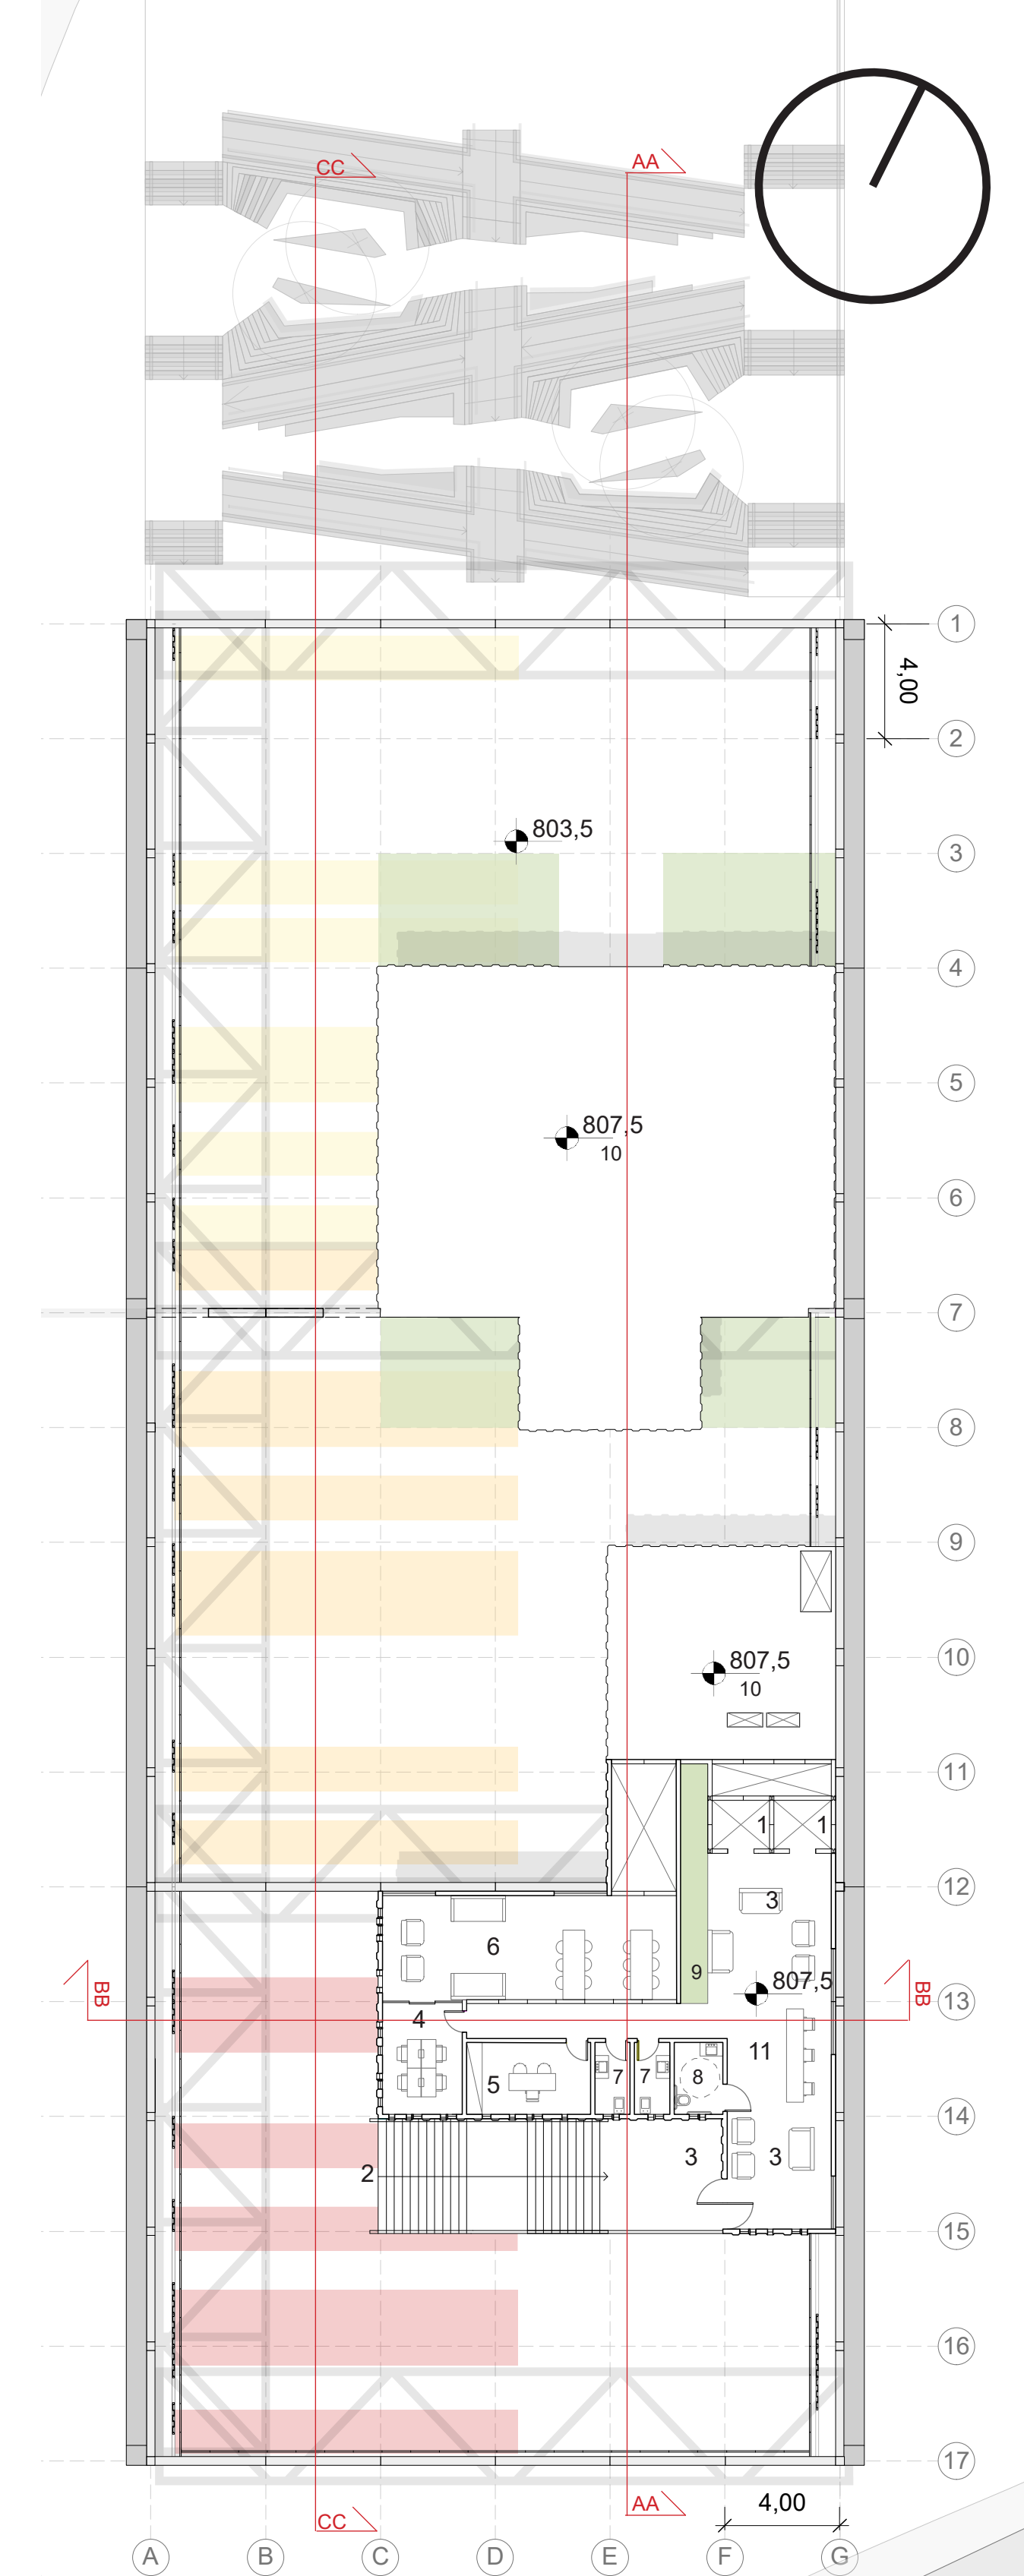

**PLANTA COTA 807,5 - ESC 1:200
ADMINISTRATIVO**

1. ELEVADORES DE PORTAS OPOSTAS
2. ESCADA DE ACESSO
3. SALA DE ESPERA - 50M²
4. ESCRITÓRIO DOS EDUCADORES - 10M²
5. ESCRITÓRIO DA DIREÇÃO - 10M²
6. SALA DE REUNIÕES - 38M²
7. BANHEIROS - 3M² CADA
8. BANHEIRO PDE - 5M²
9. JARDIM DE INVERNO
10. LAJE STEEL DECK
11. SECRETARIA