



- LEGENDA**
- 1 - Entrada principal e pátio coberto
 - 2 - Refeitório
 - 3 - Cozinha
 - 4 - Depósito
 - 5 - Lactário
 - 6 - Banheiros de funcionários
 - 7 - Sala de atividades infantil
 - 8 - Sala de hábitos higiênicos
 - 9 - Sala audiovisual
 - 10 - Sala de Espera/Secretaria
 - 11 - Banheiros
 - 12 - Banheiro para deficientes
 - 13 - Escritório Diretor
 - 14 - Escritório dos Educadores
 - 15 - Sala dos Funcionários
 - 16 - Sala de controle de saúde
 - 17 - Sala de amamentação
 - 18 - Berçários
 - 19 - Solário para os Berçários
 - 20 - Sala de trocas

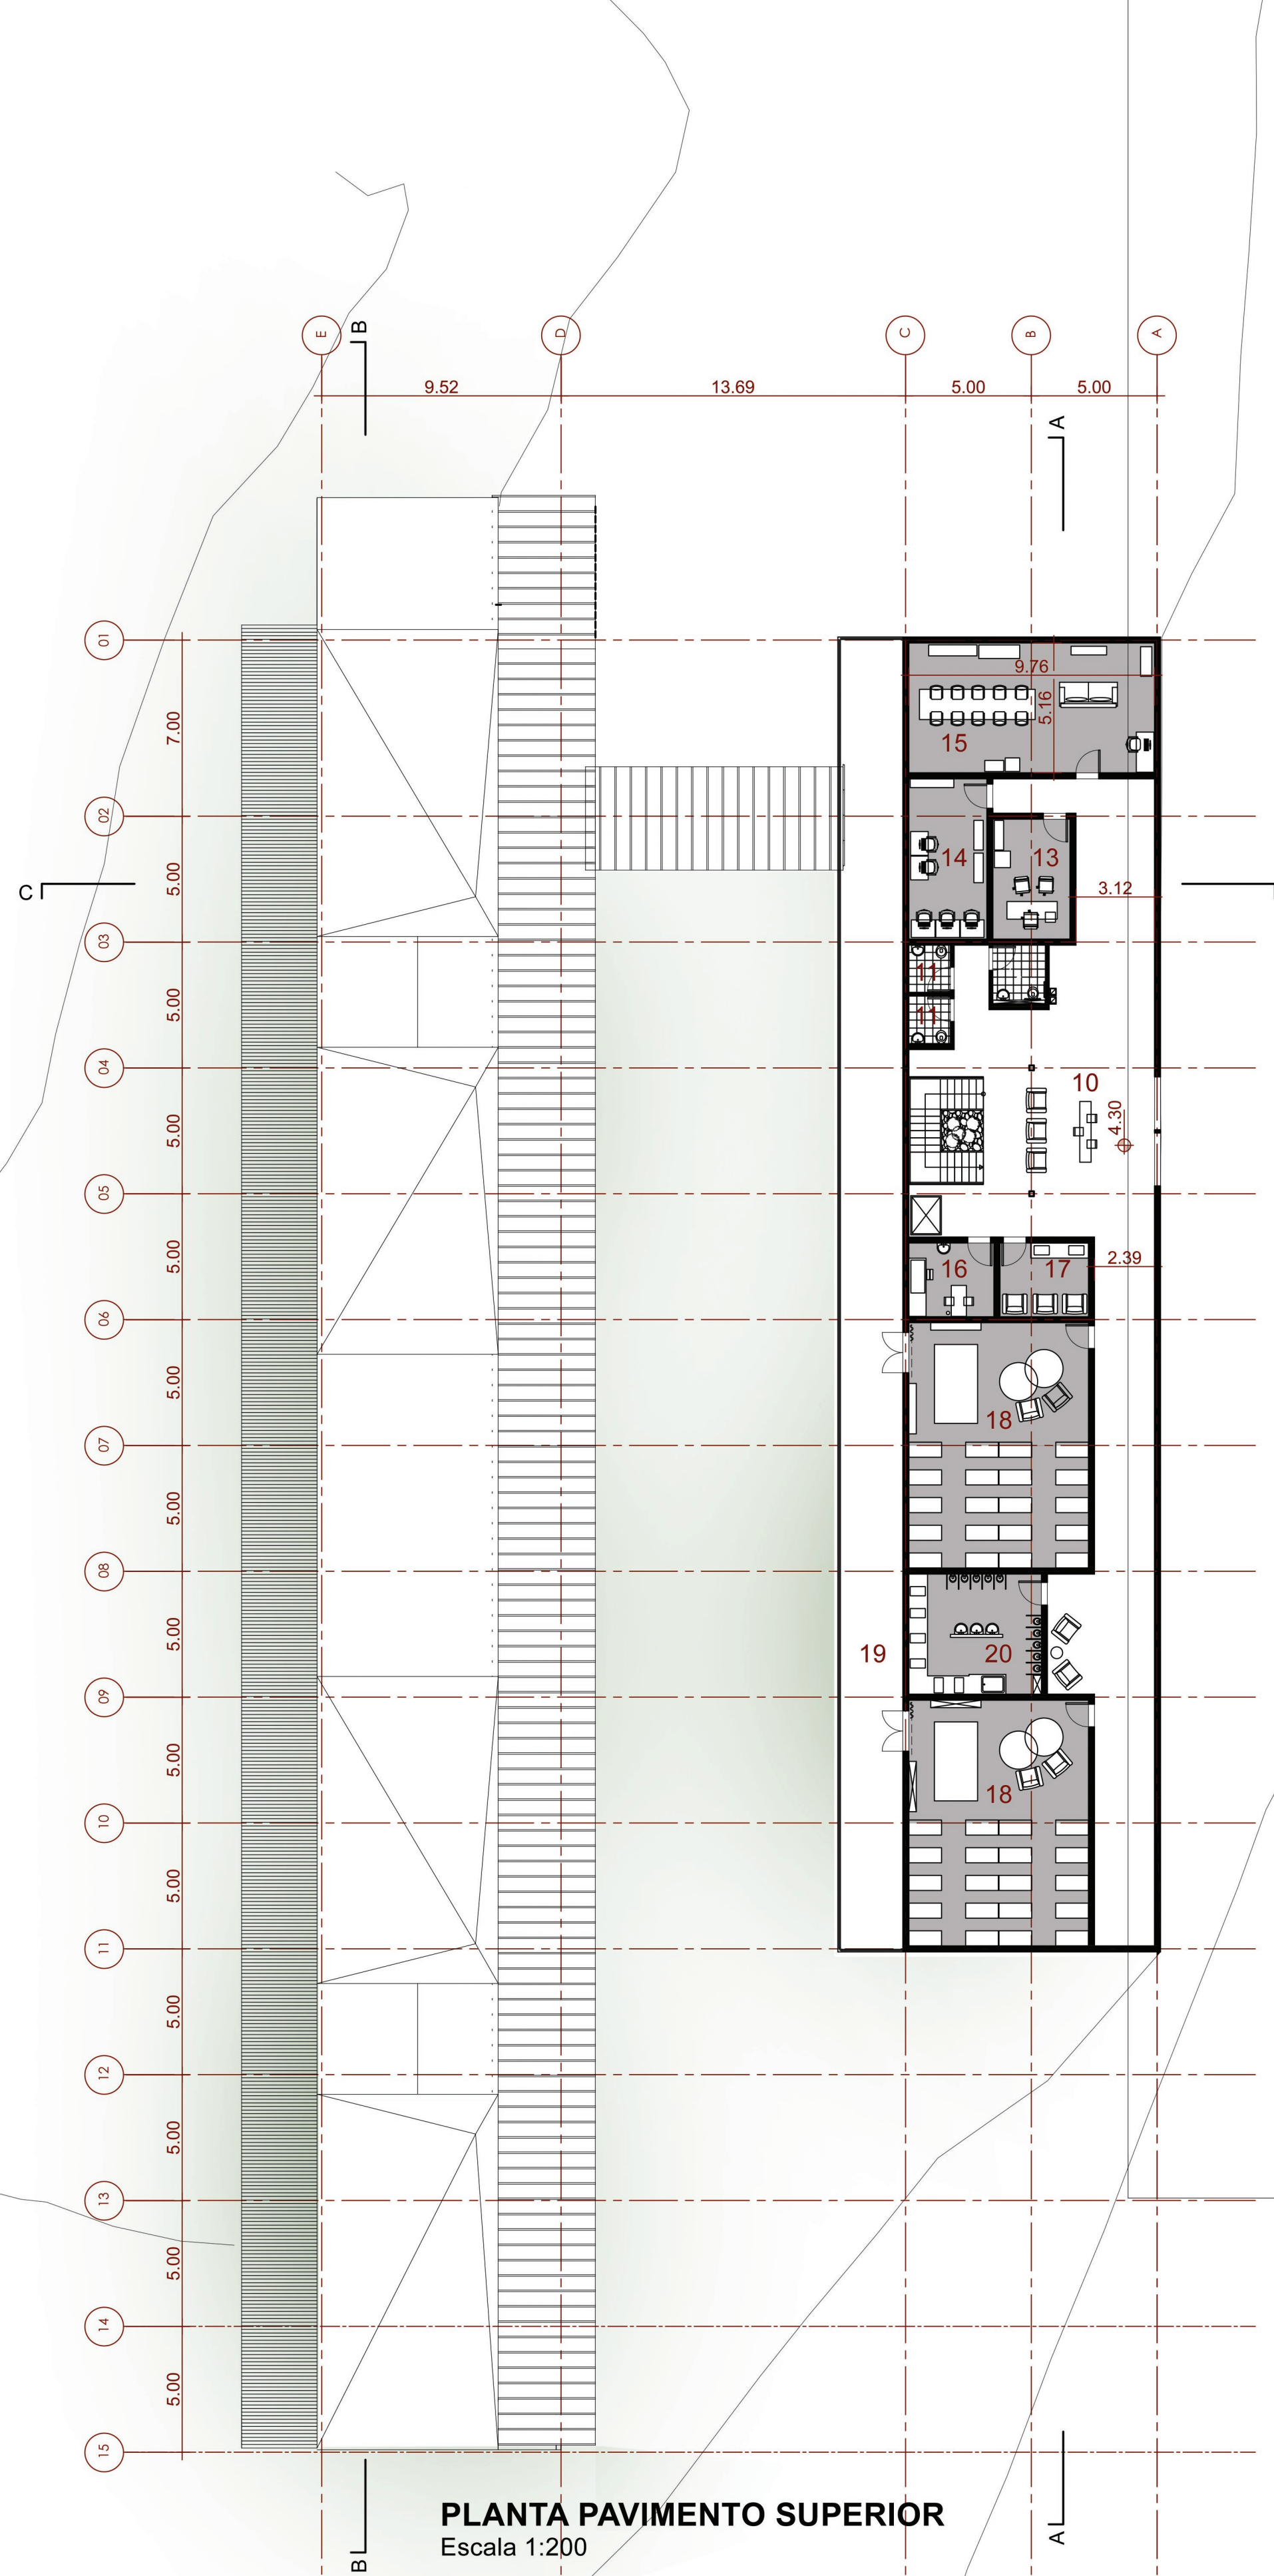

CORTE AA
Escala 1:200

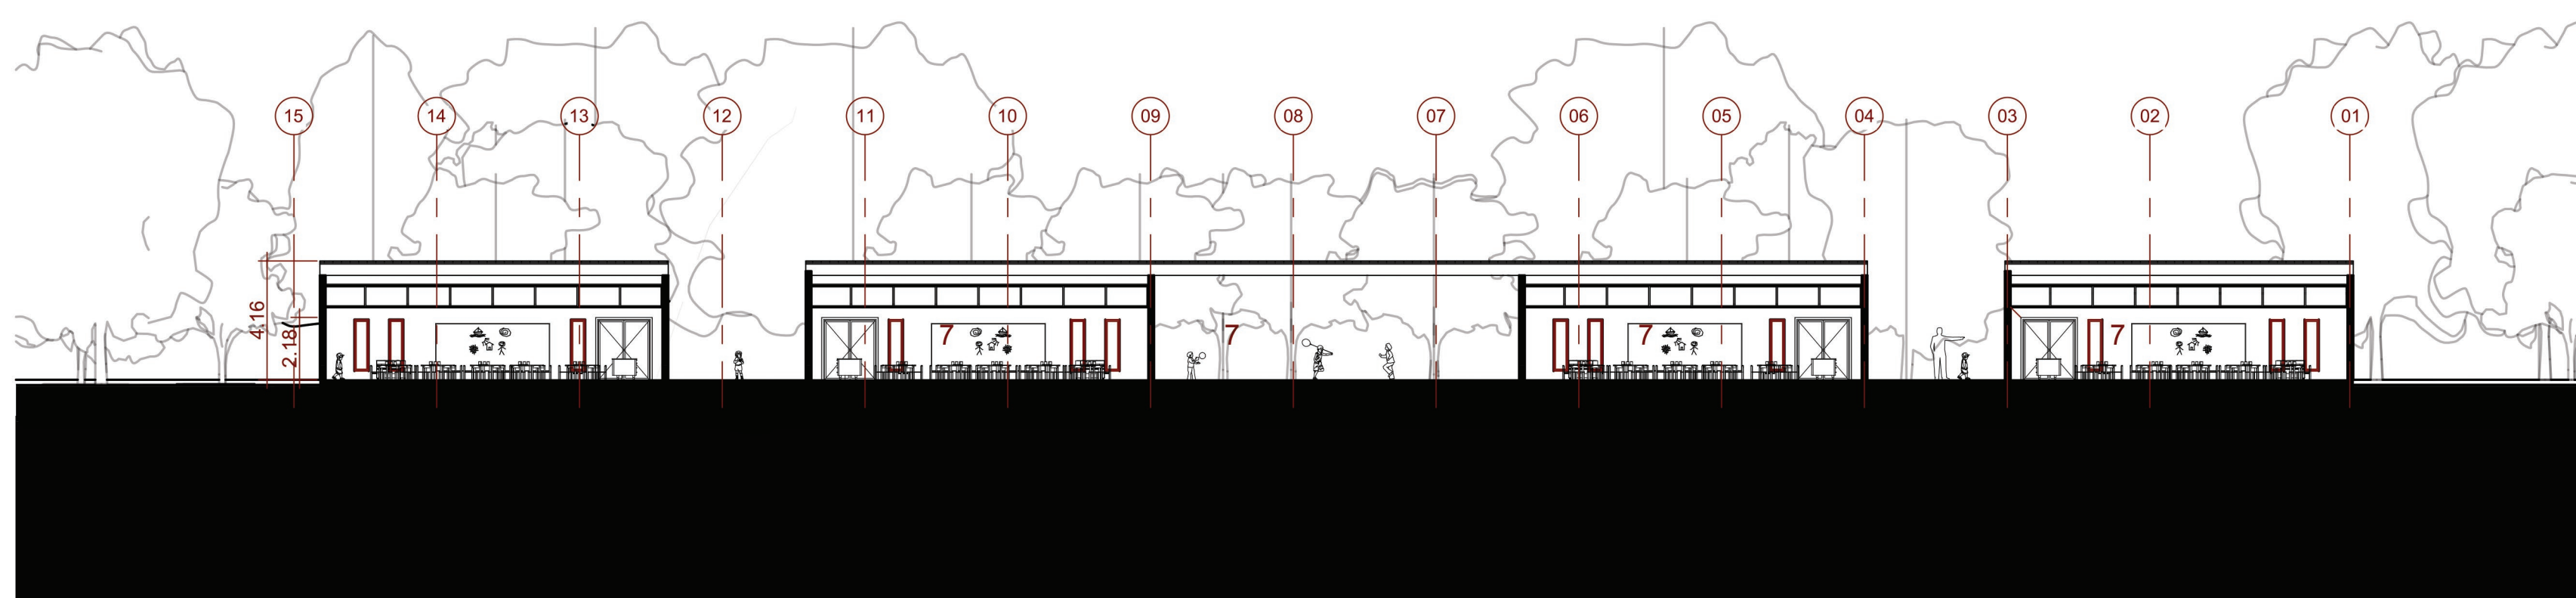

CORTE BB
Escala 1:200



CORTE CC
Escala 1:200