PERSPECTIVA DE SALA DE ATIVIDADES

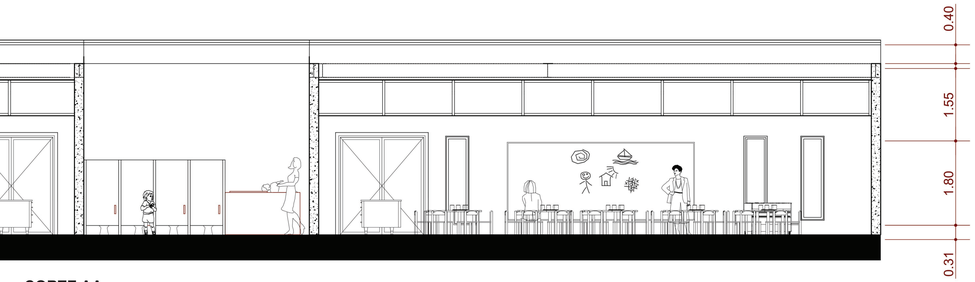

CORTE AA
Escala 1:50

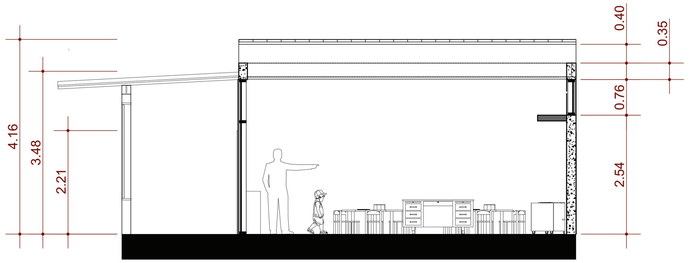

CORTE BB
Escala 1:50

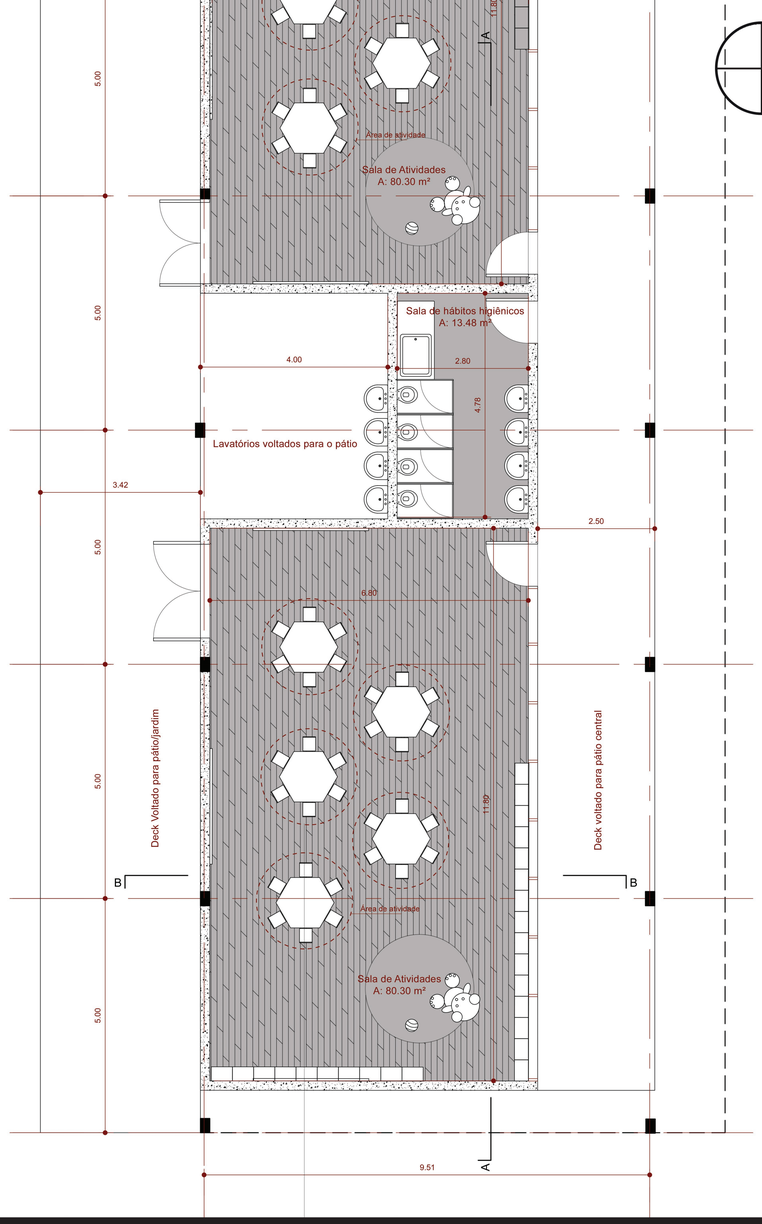

Planta Sala de Atividades e Sala de Hábitos Higiênicos
Escala 1:50

SALAS DE ATIVIDADES E HÁBITOS HIGIÊNICOS

BERÇÁRIO E JARDIM DE INFÂNCIA - 10° CONCURSO CBCA PARA ESTUDANTES DE ARQUITETURA 2017 - LÂMINA N° 04