




PLANTA PAVIMENTO TÉRREO - ESC. 1:250

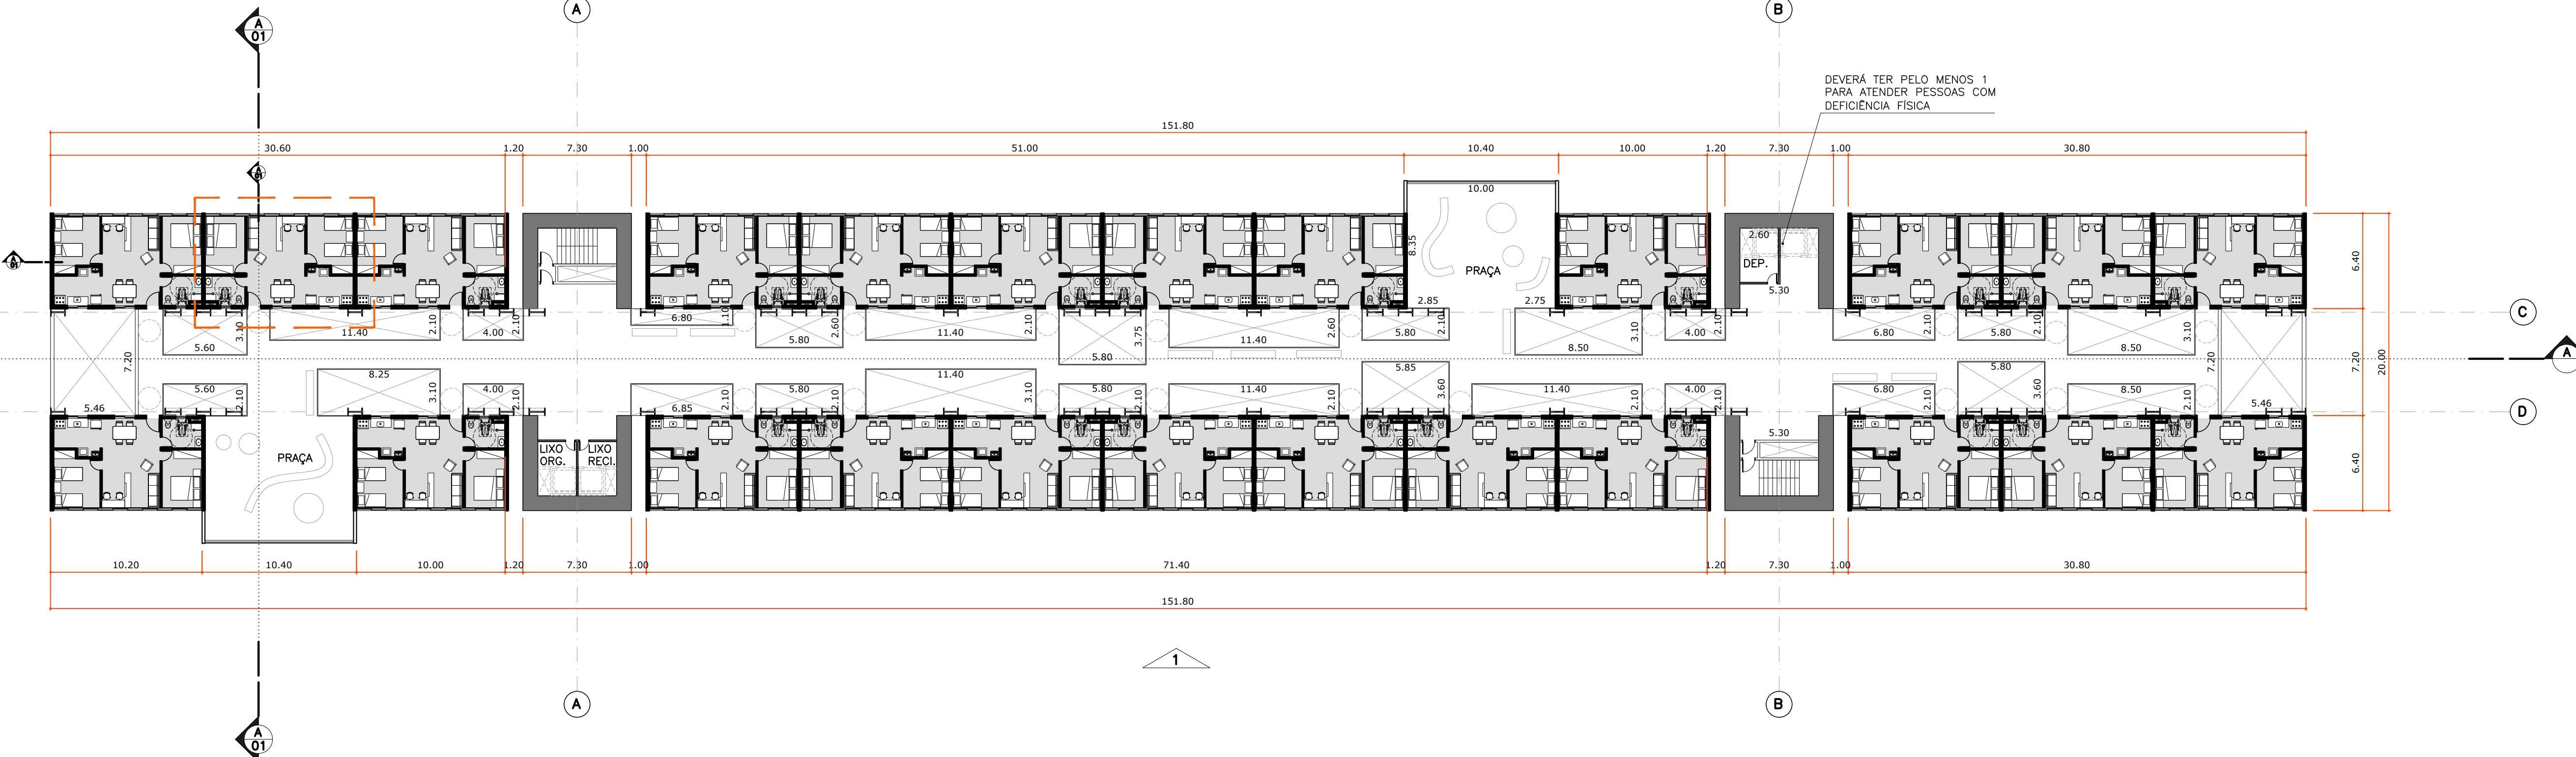

PLANTA PAVIMENTO TIPO SUPERIOR - ESC. 1:250

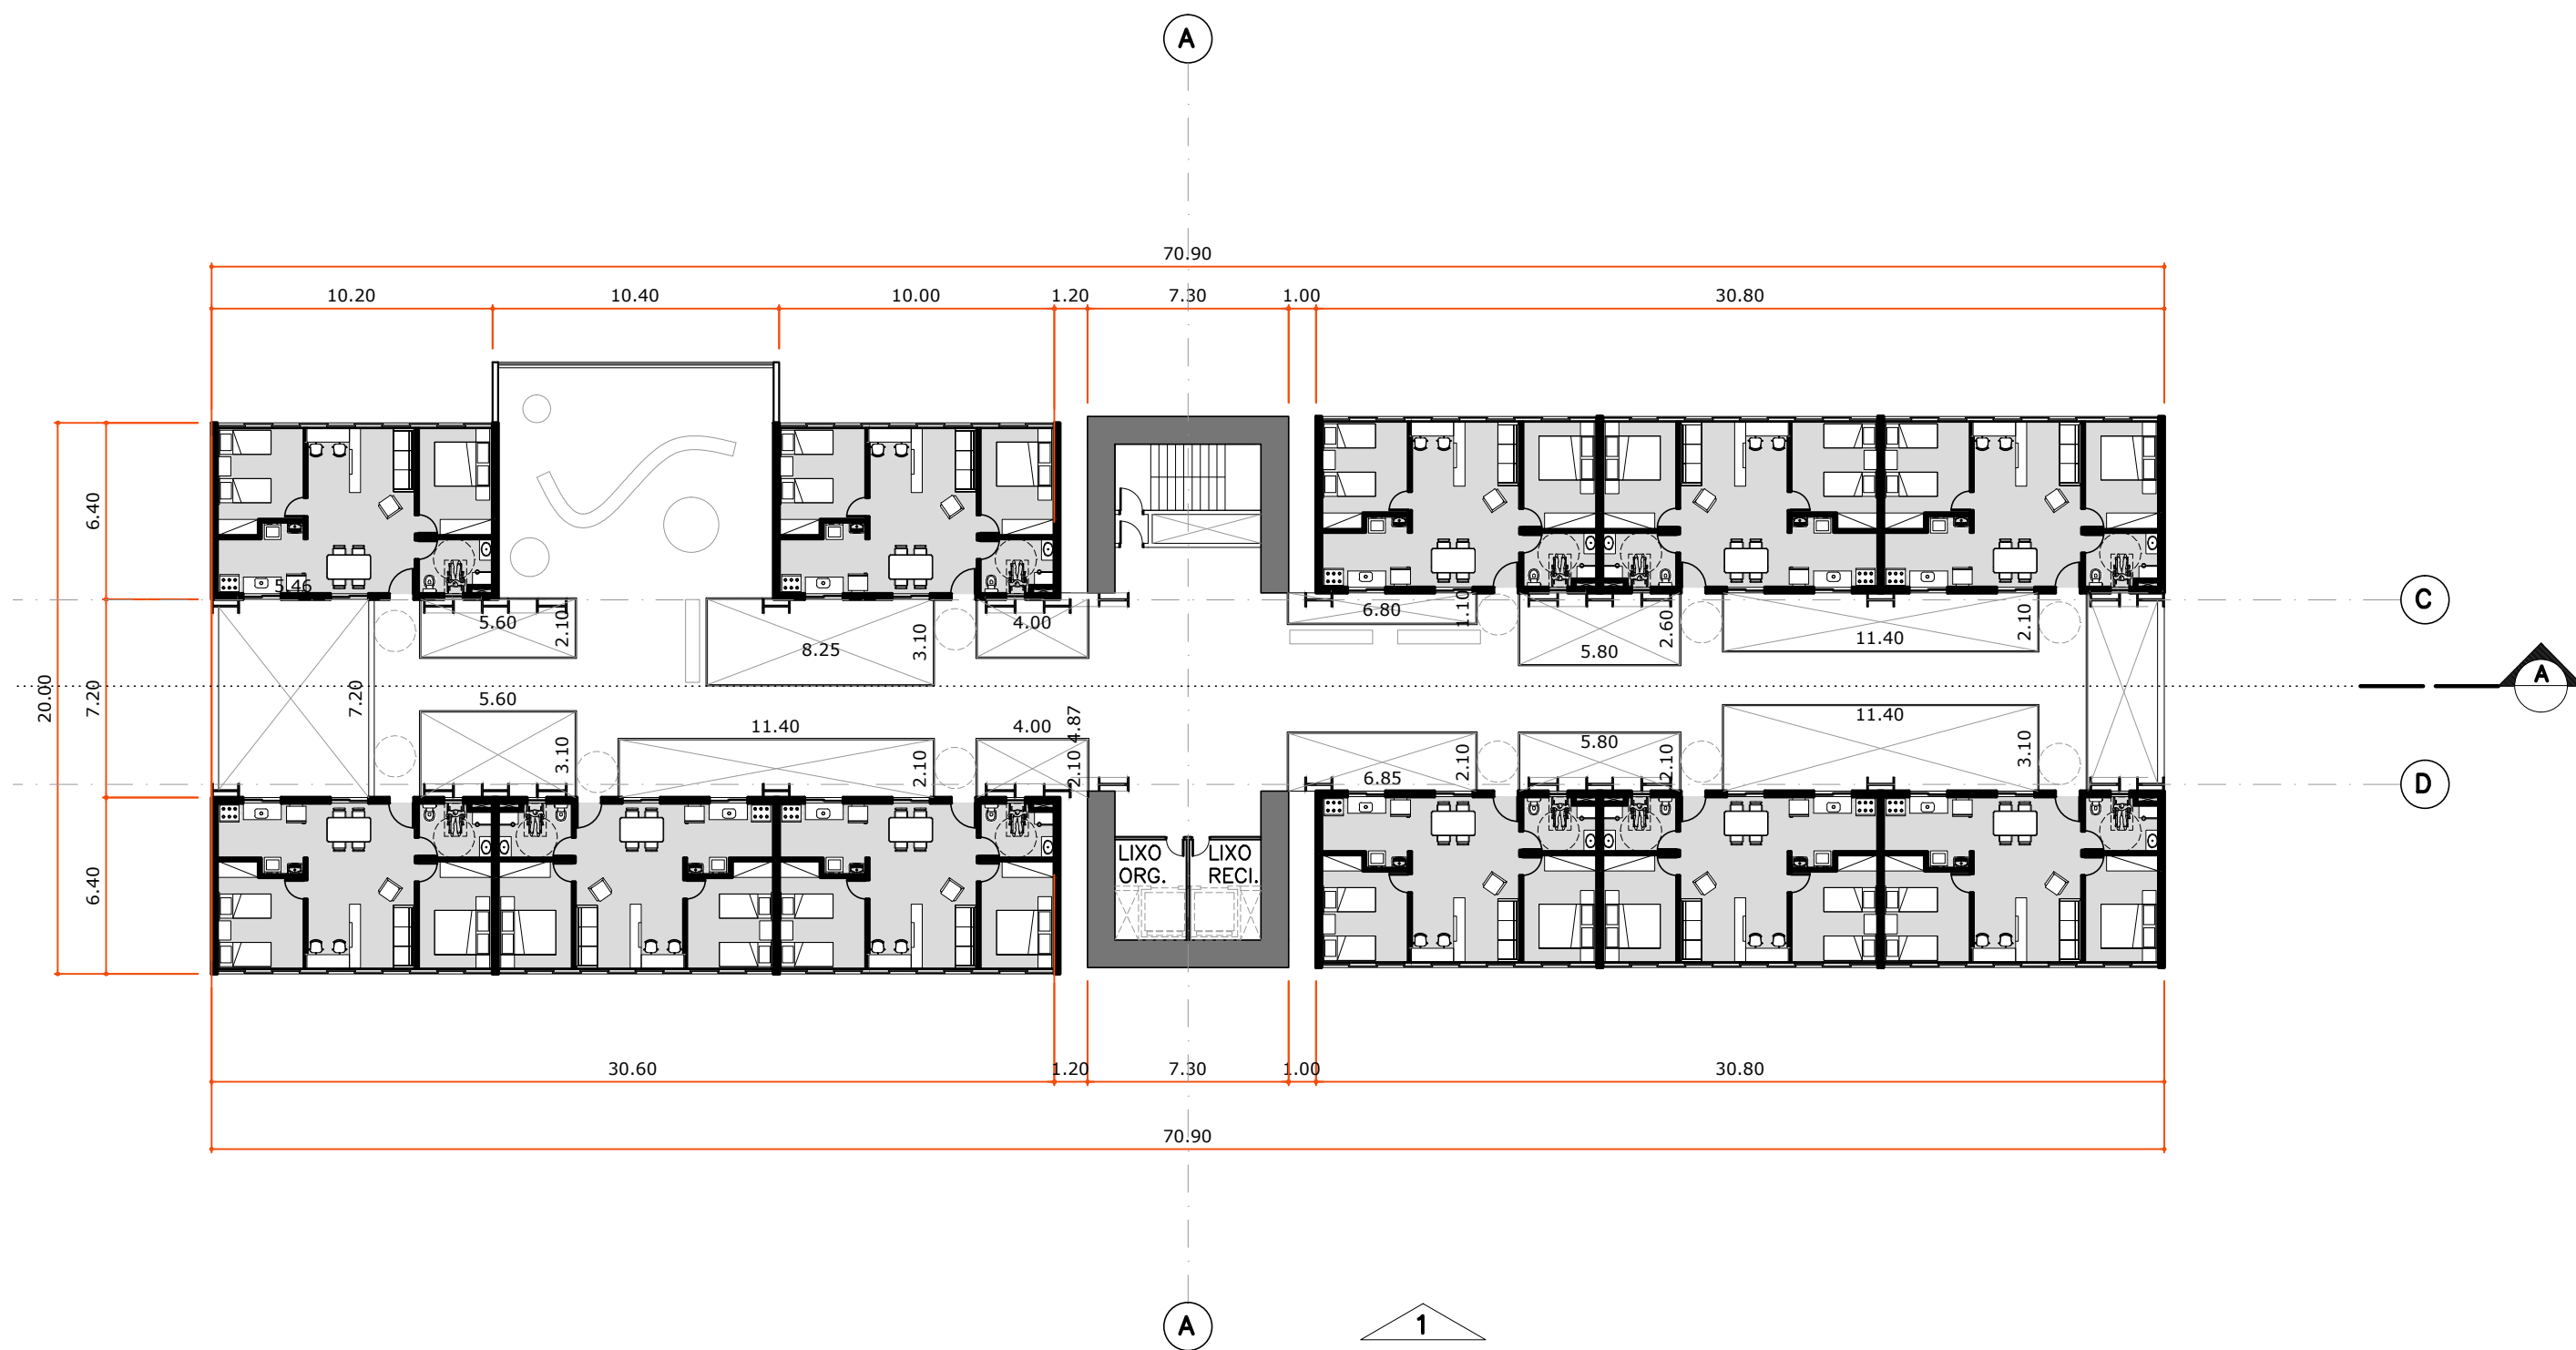

PLANTA PAVIMENTO TIPO INFERIOR - ESC. 1:250

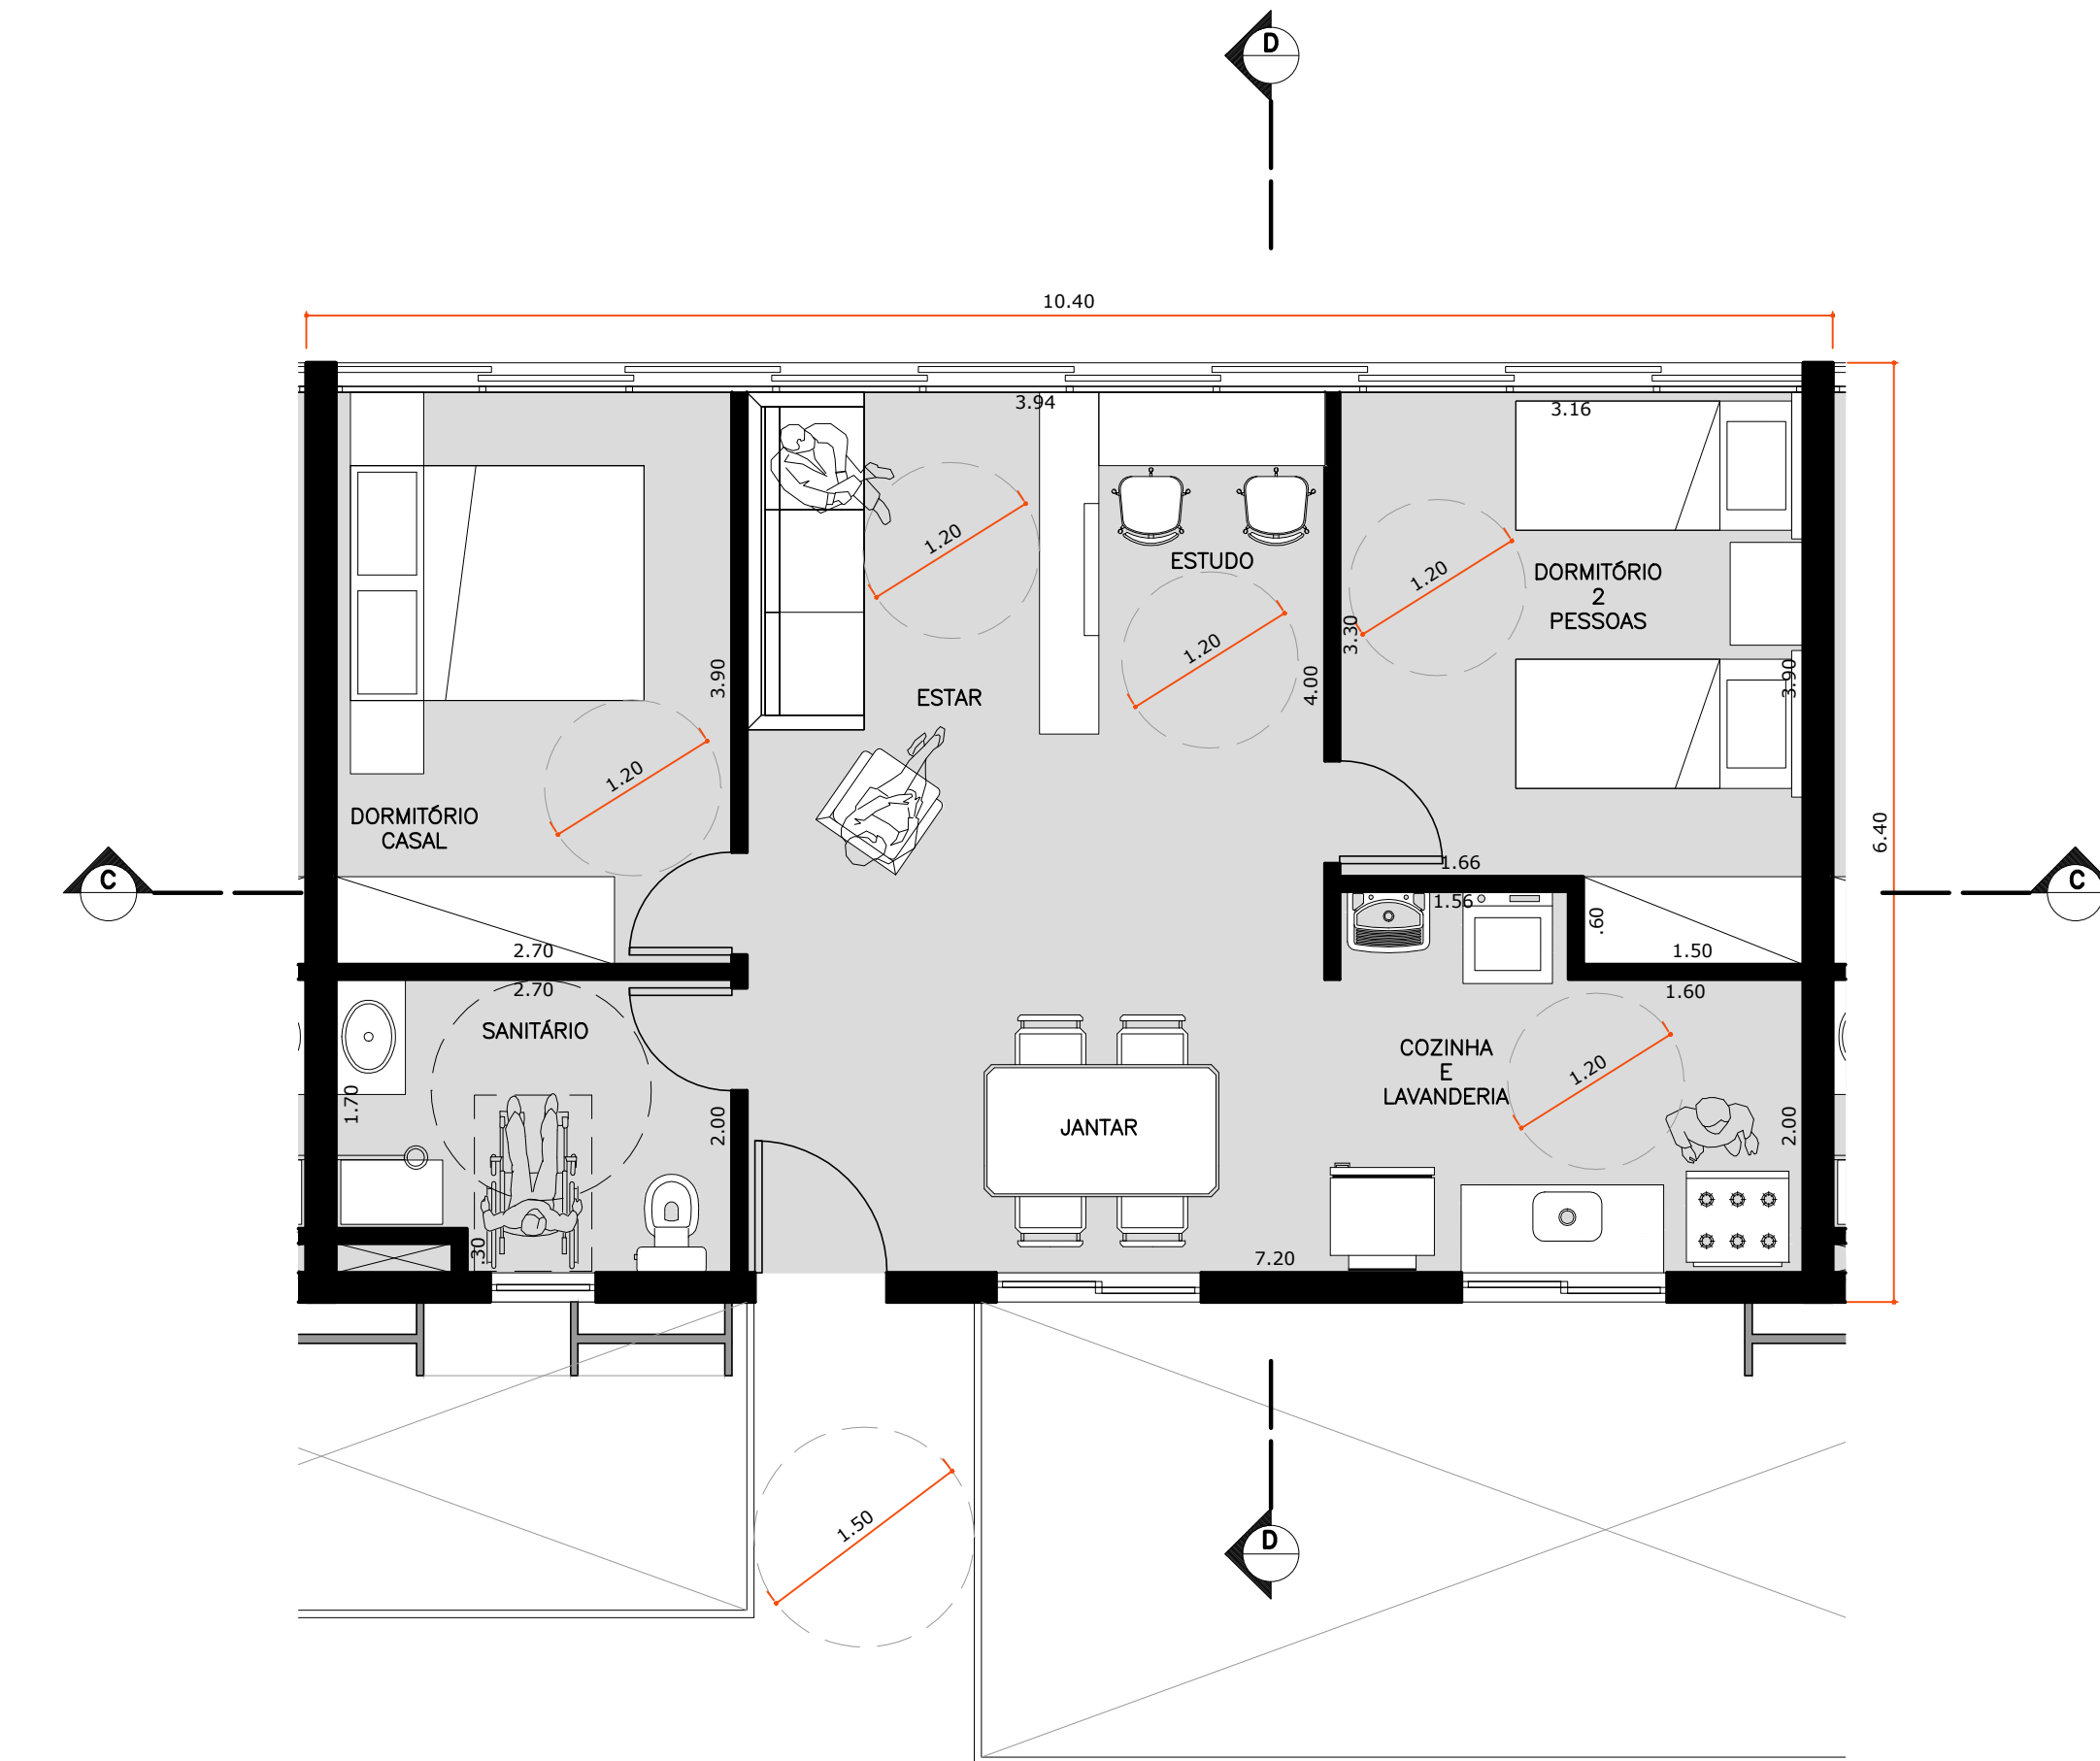

PLANTA DE AMPLIAÇÃO APARTAMENTO - ESC. 1:50

PLANTAS DO EDIFÍCIO E DA UNIDADE HABITACIONAL