




ESQUEMA
SEM ESCALA

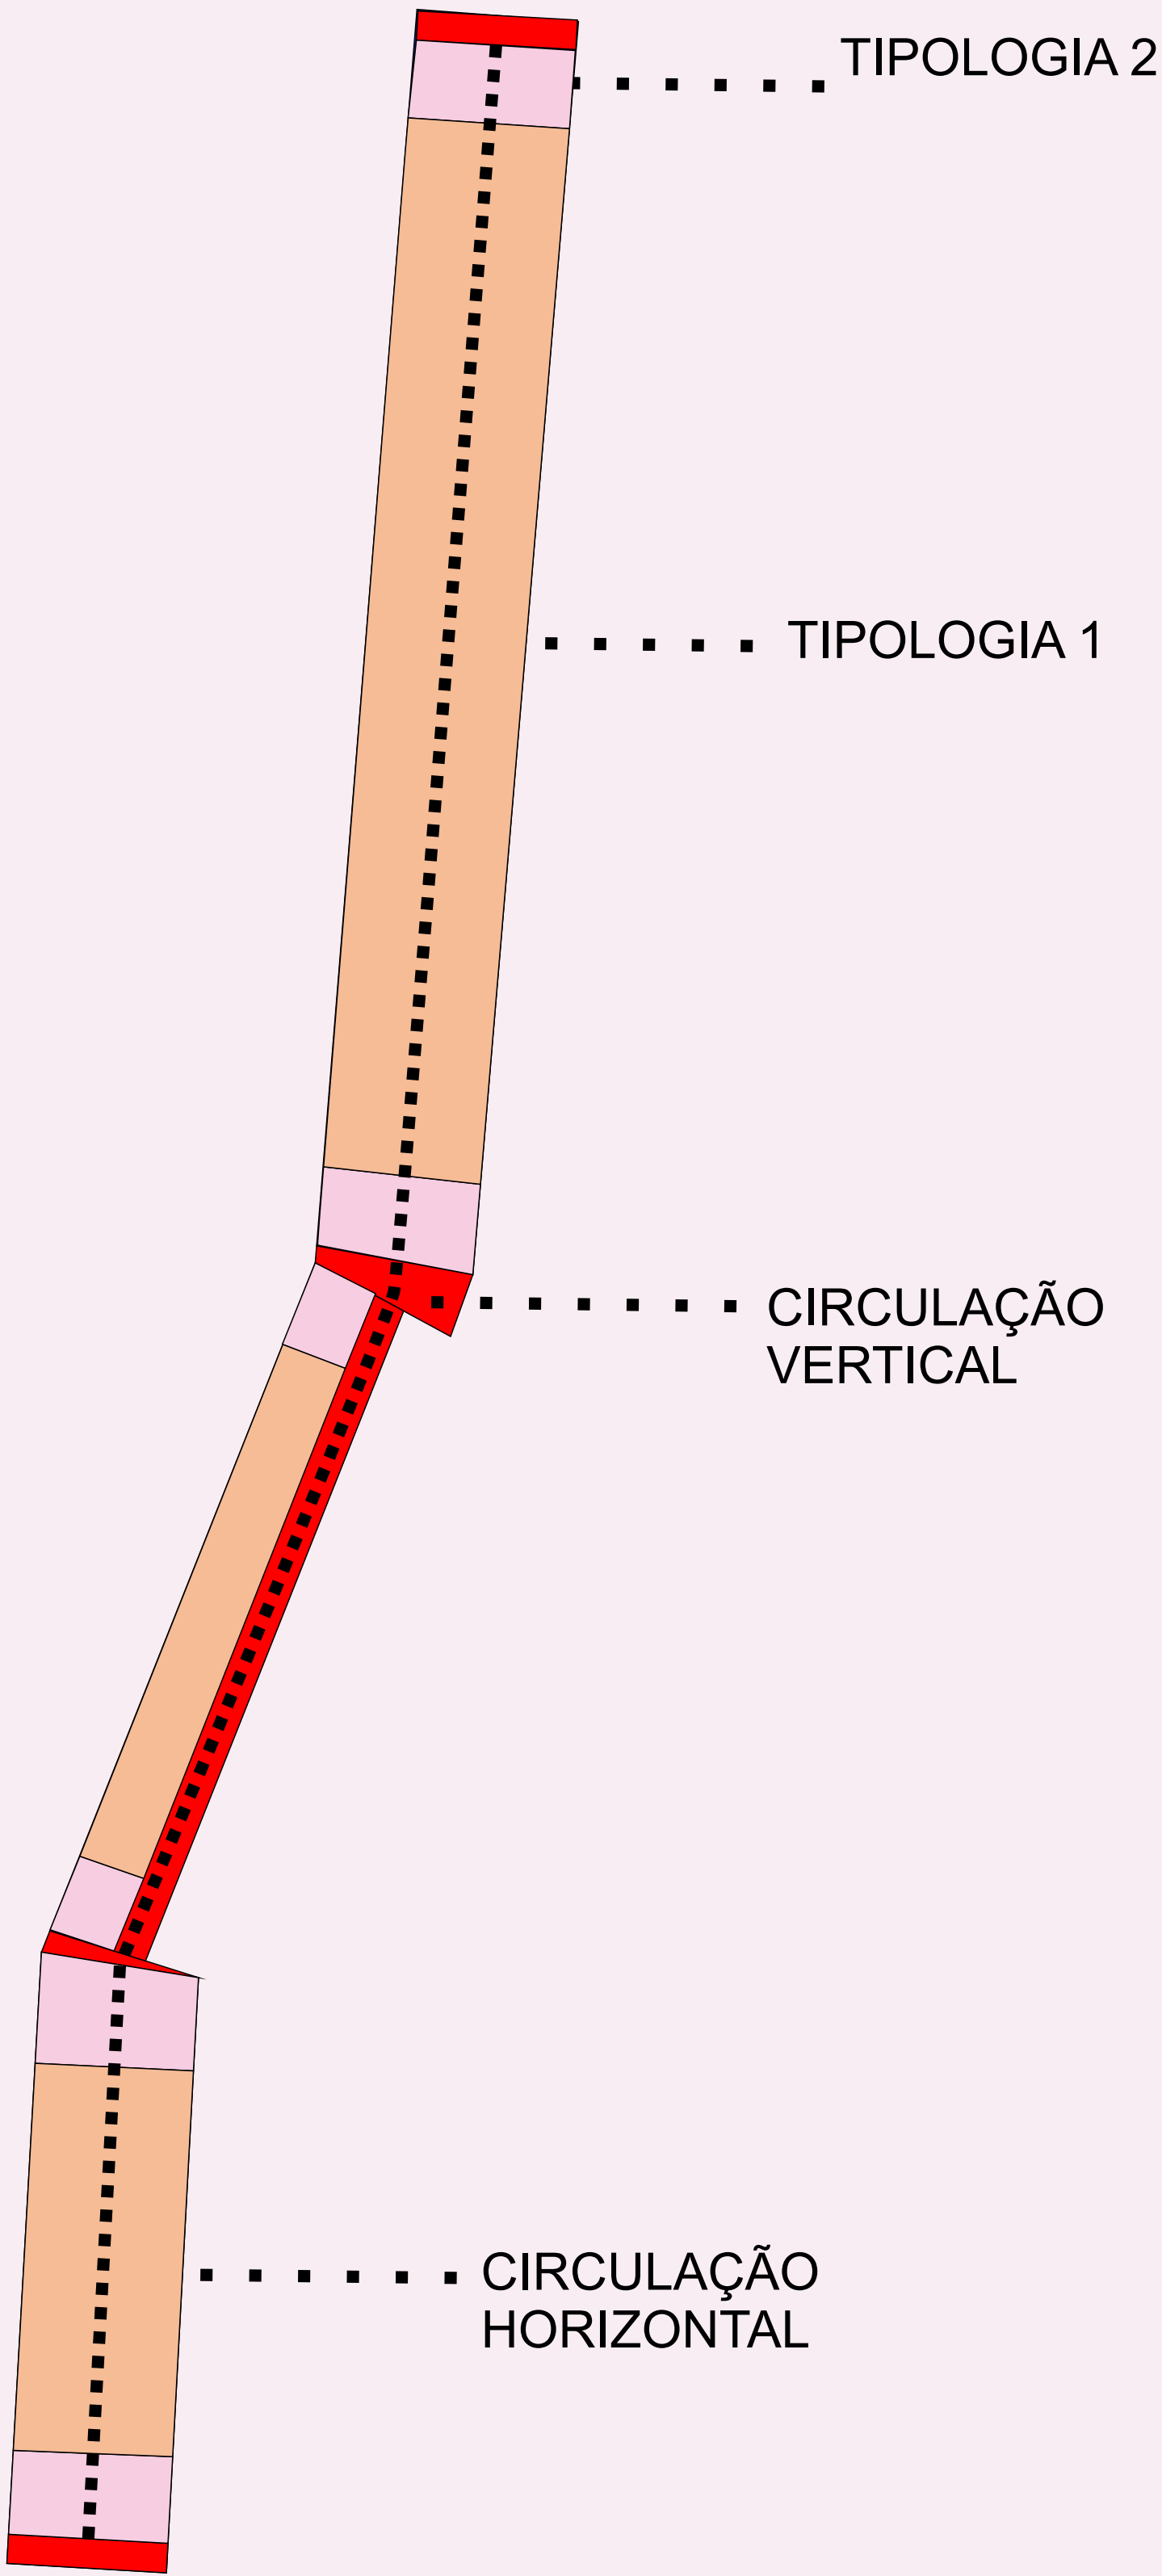


TIPOLOGIA

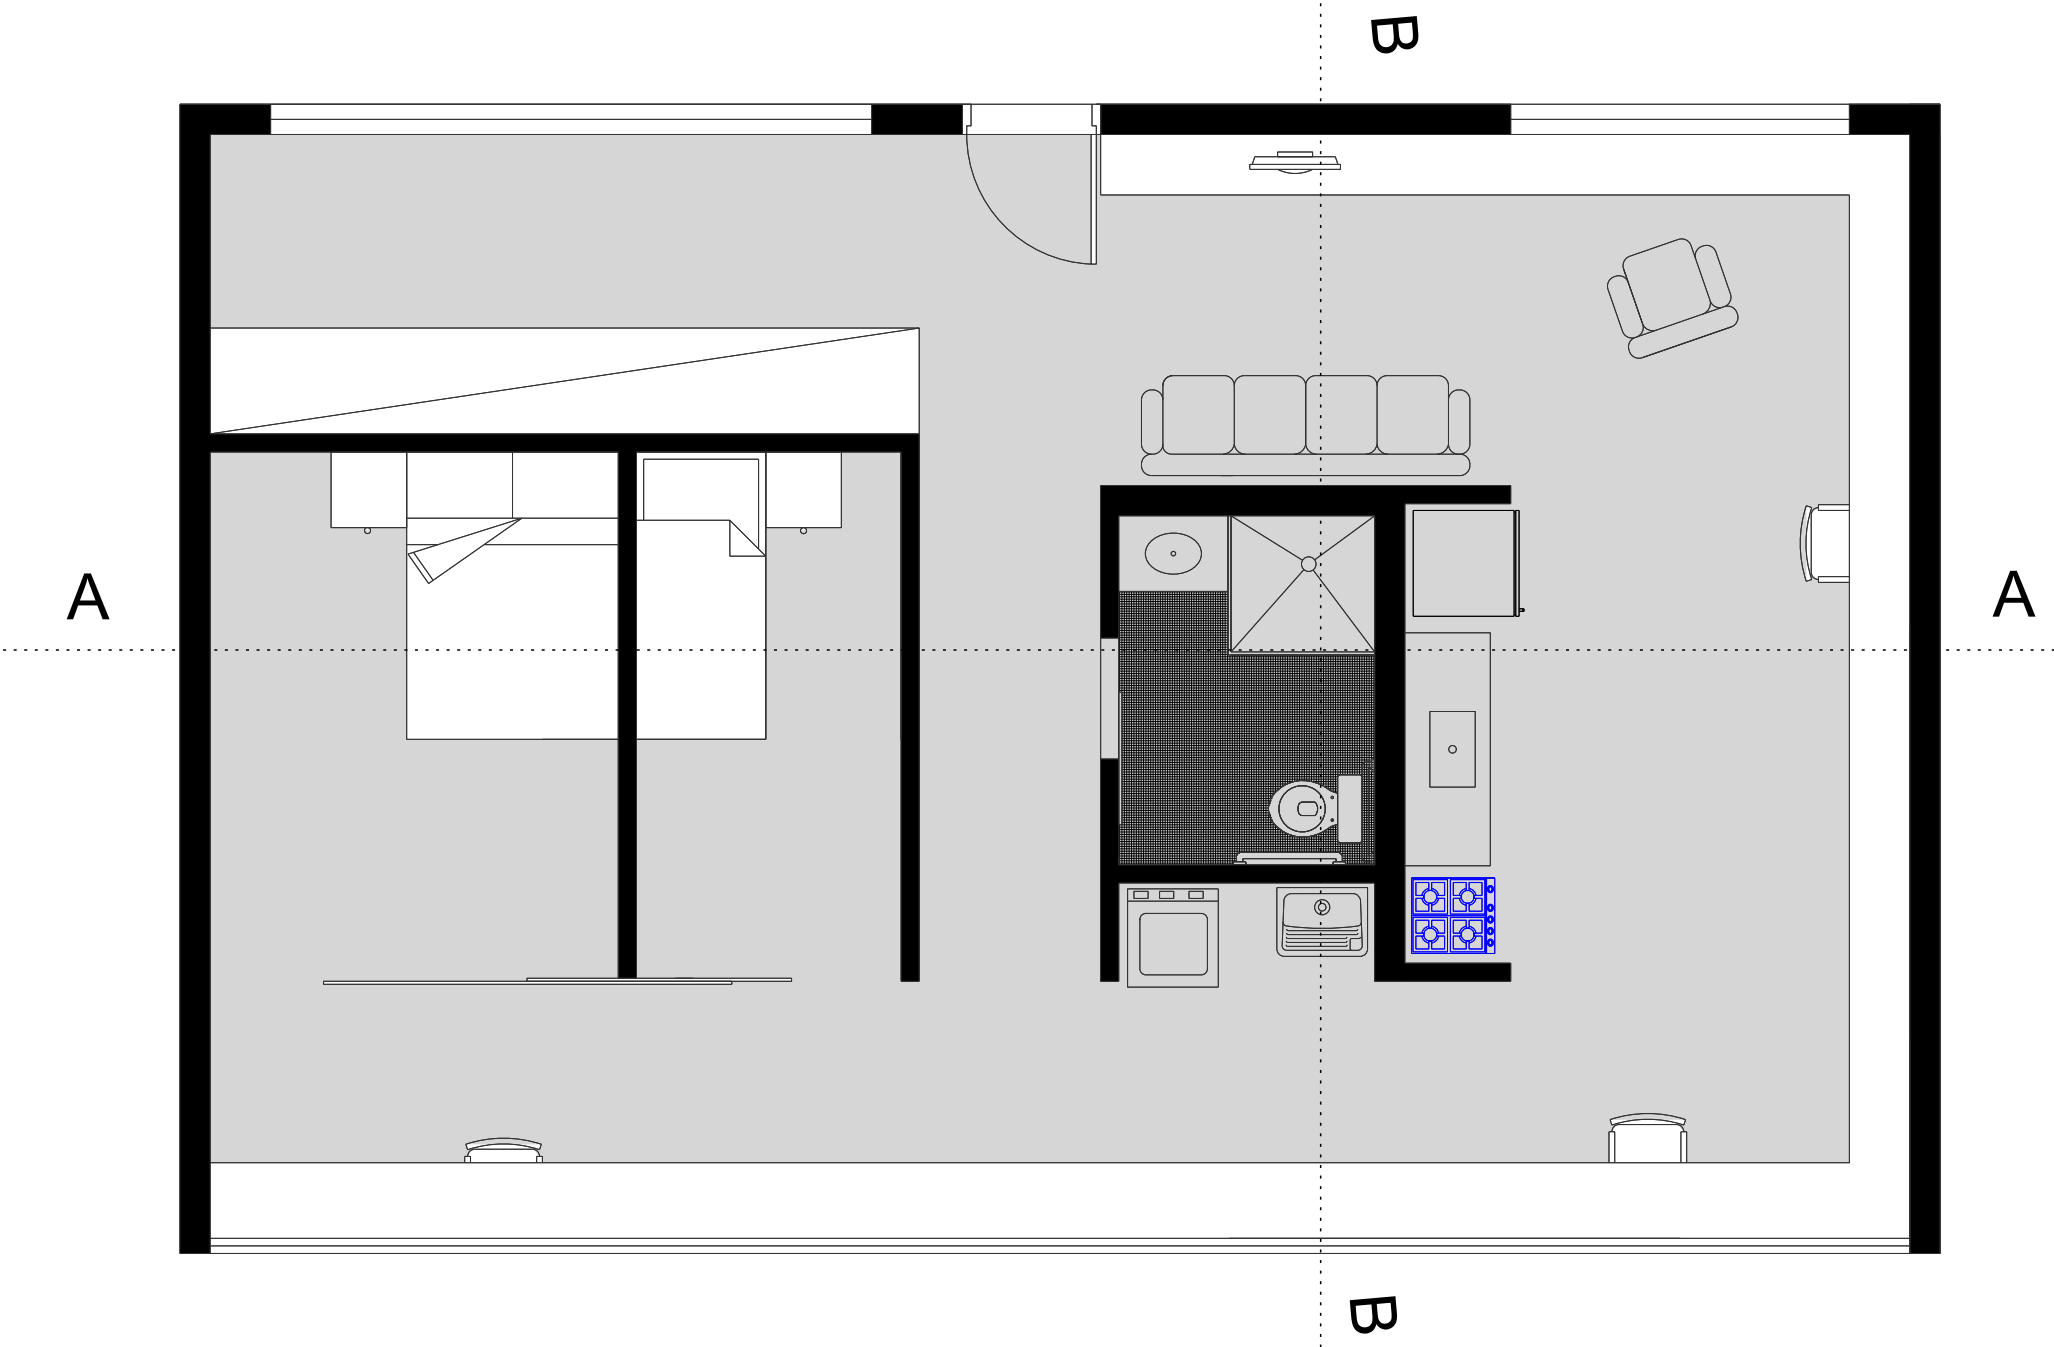

PLANTA - TIPOLOGIA 1
ESCALA 1:50

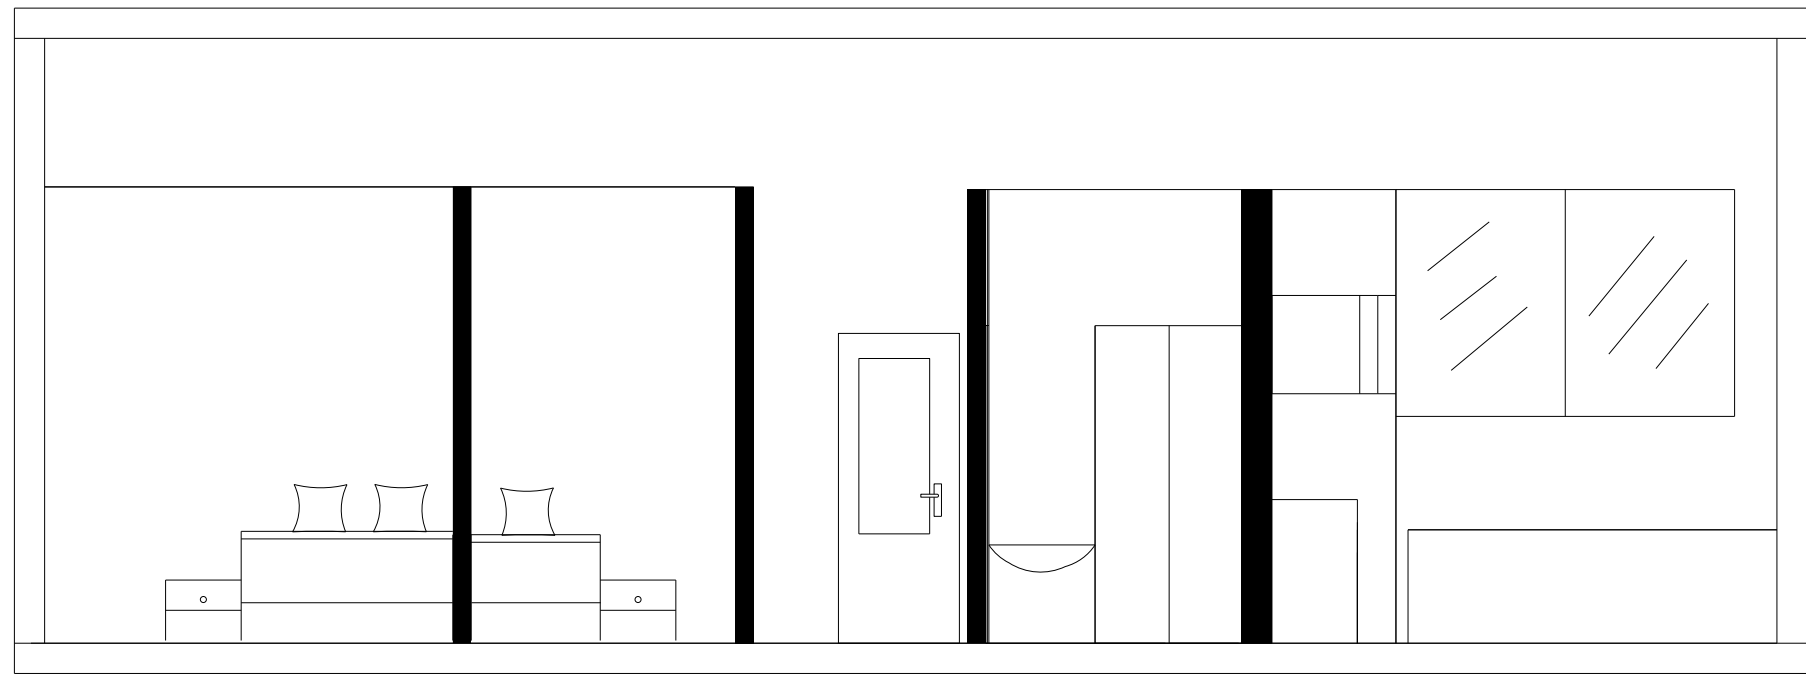


CORTE AA
ESCALA 1:50

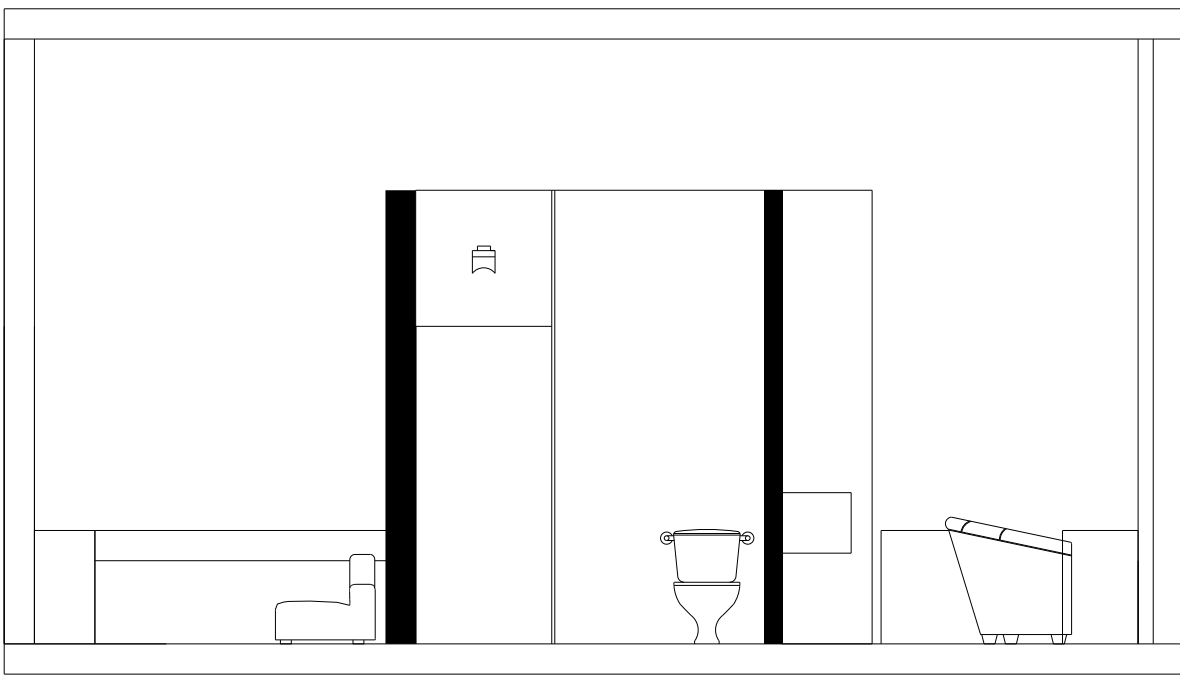


CORTE BB
ESCALA 1:50



PLANTA - TIPOLOGIA 2
ESCALA 1:50

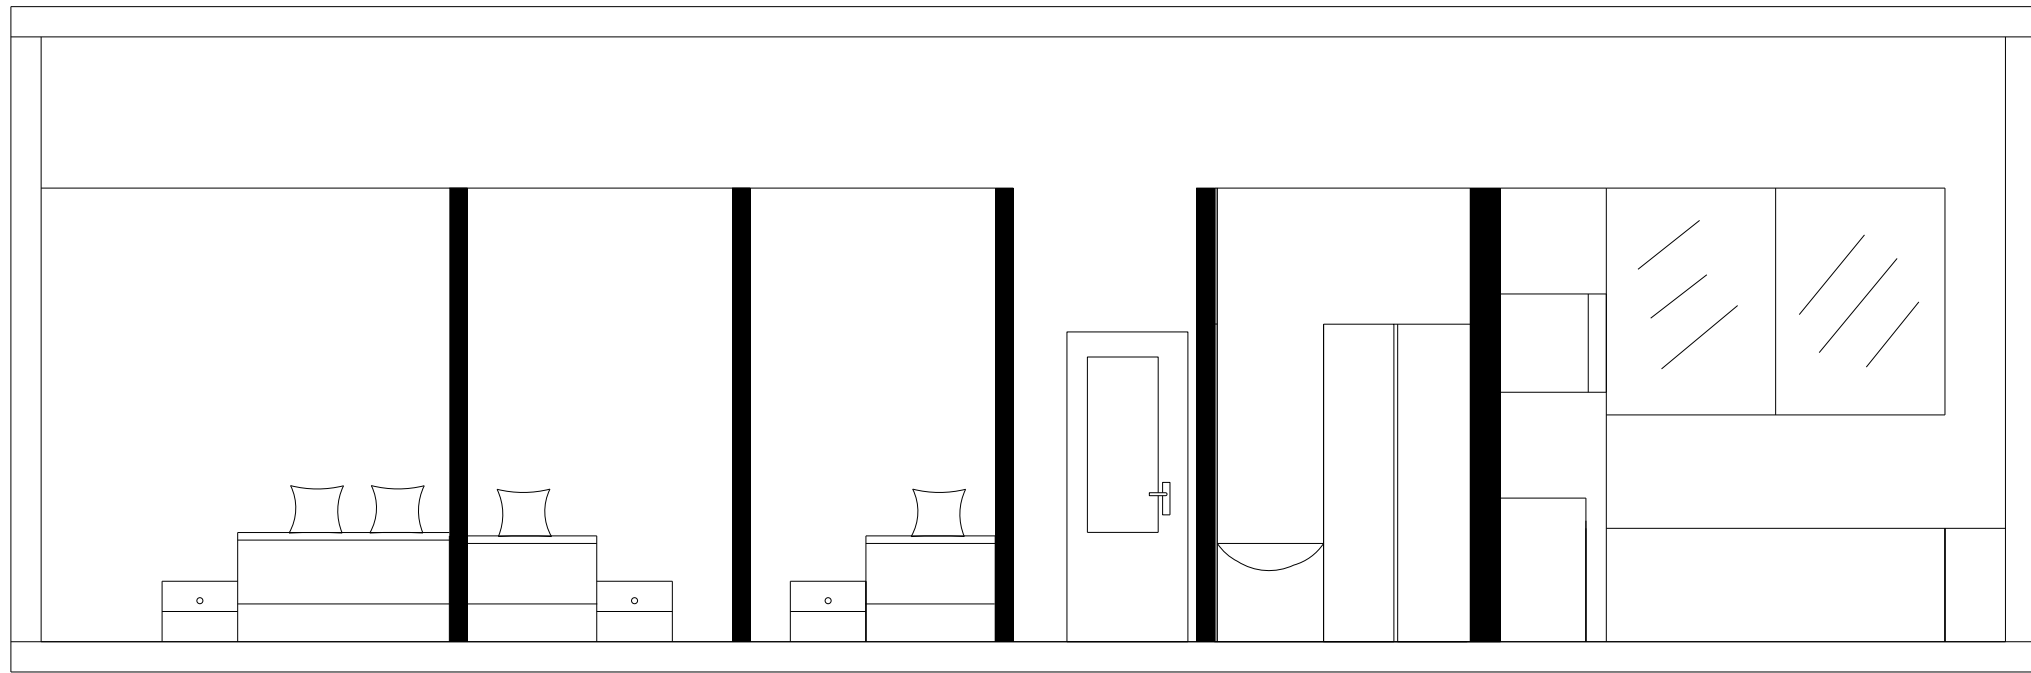

CORTE CC
ESCALA 1:50

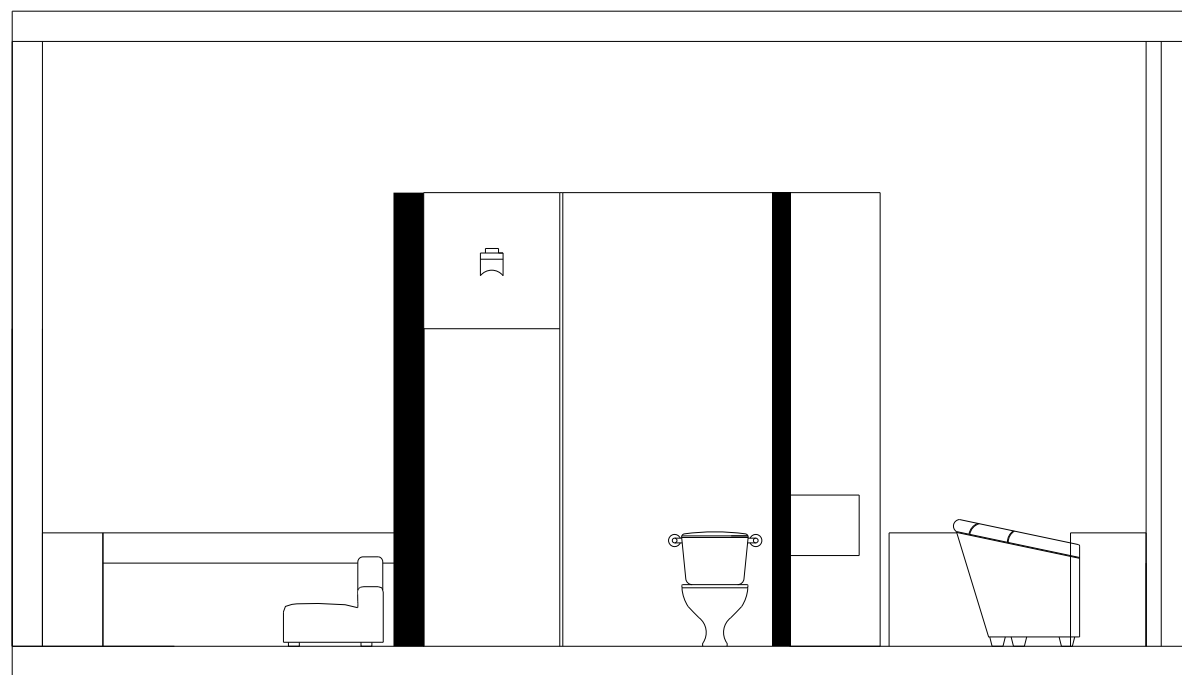

CORTE DD
ESCALA 1:50

