




ESQUEMA - APARTAMENTOS
SEM ESCALA

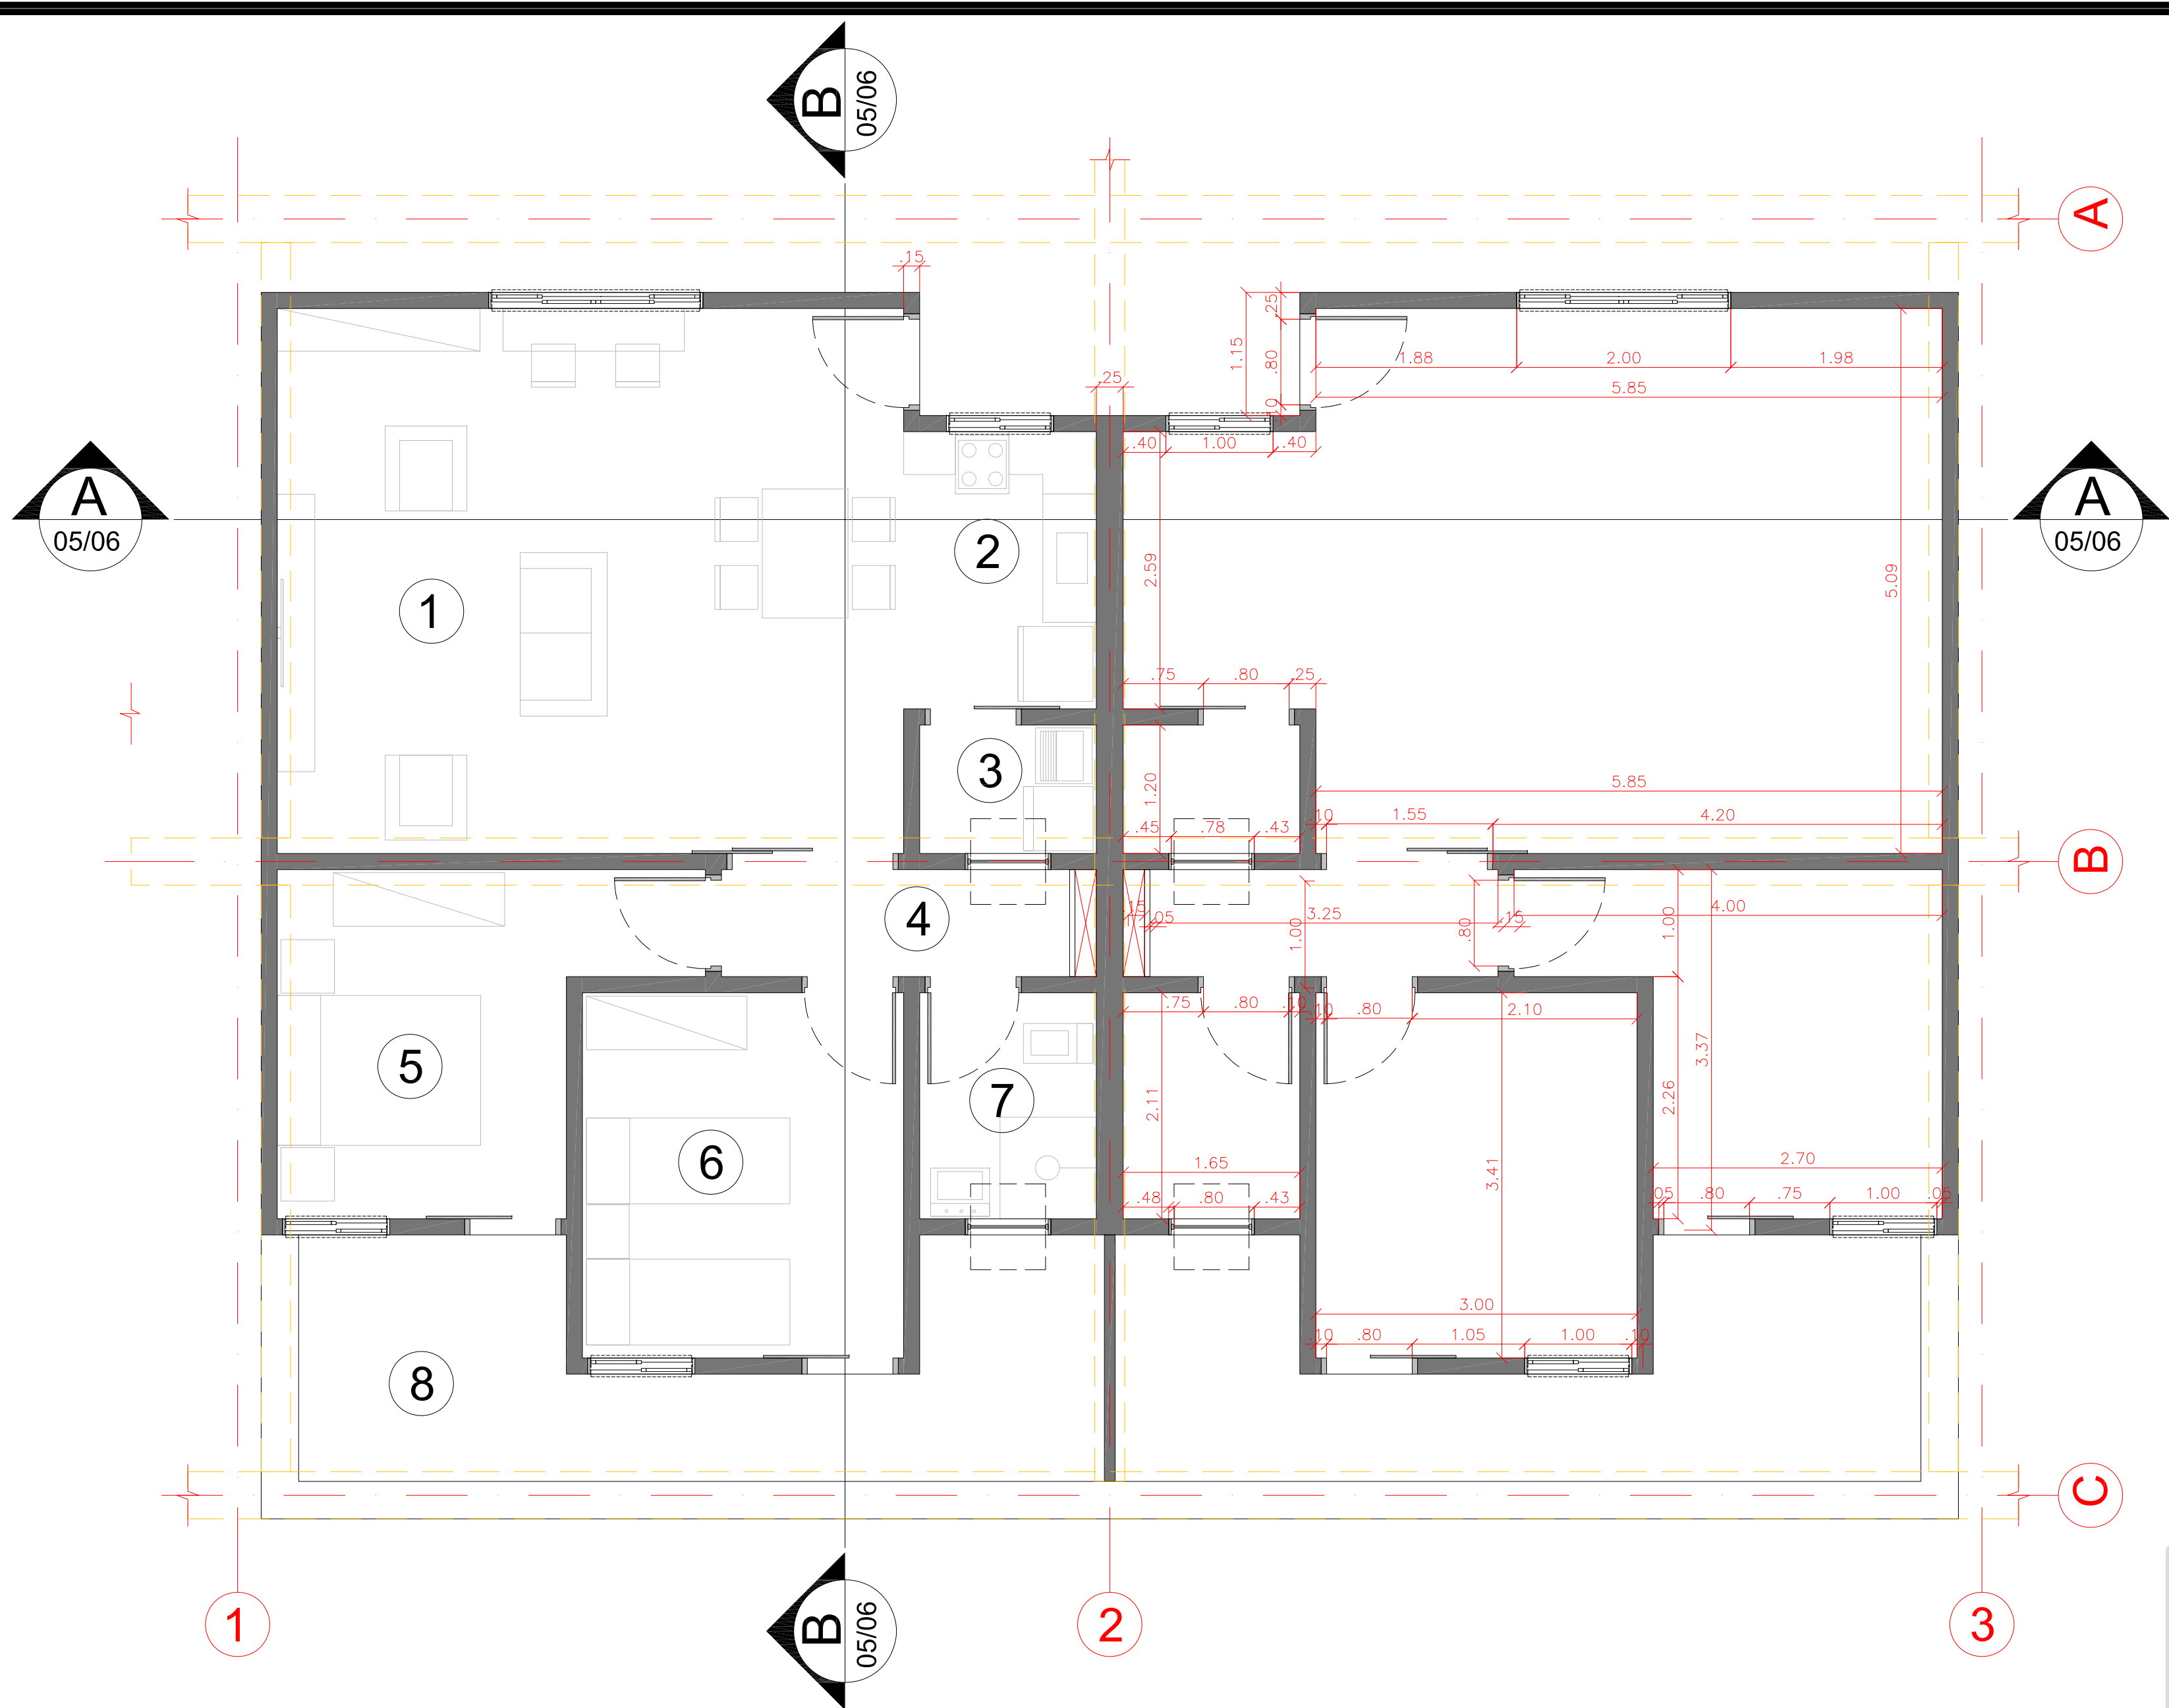

PLANTA APARTAMENTOS - MÓDULO TIPO
ESC.: 1/50

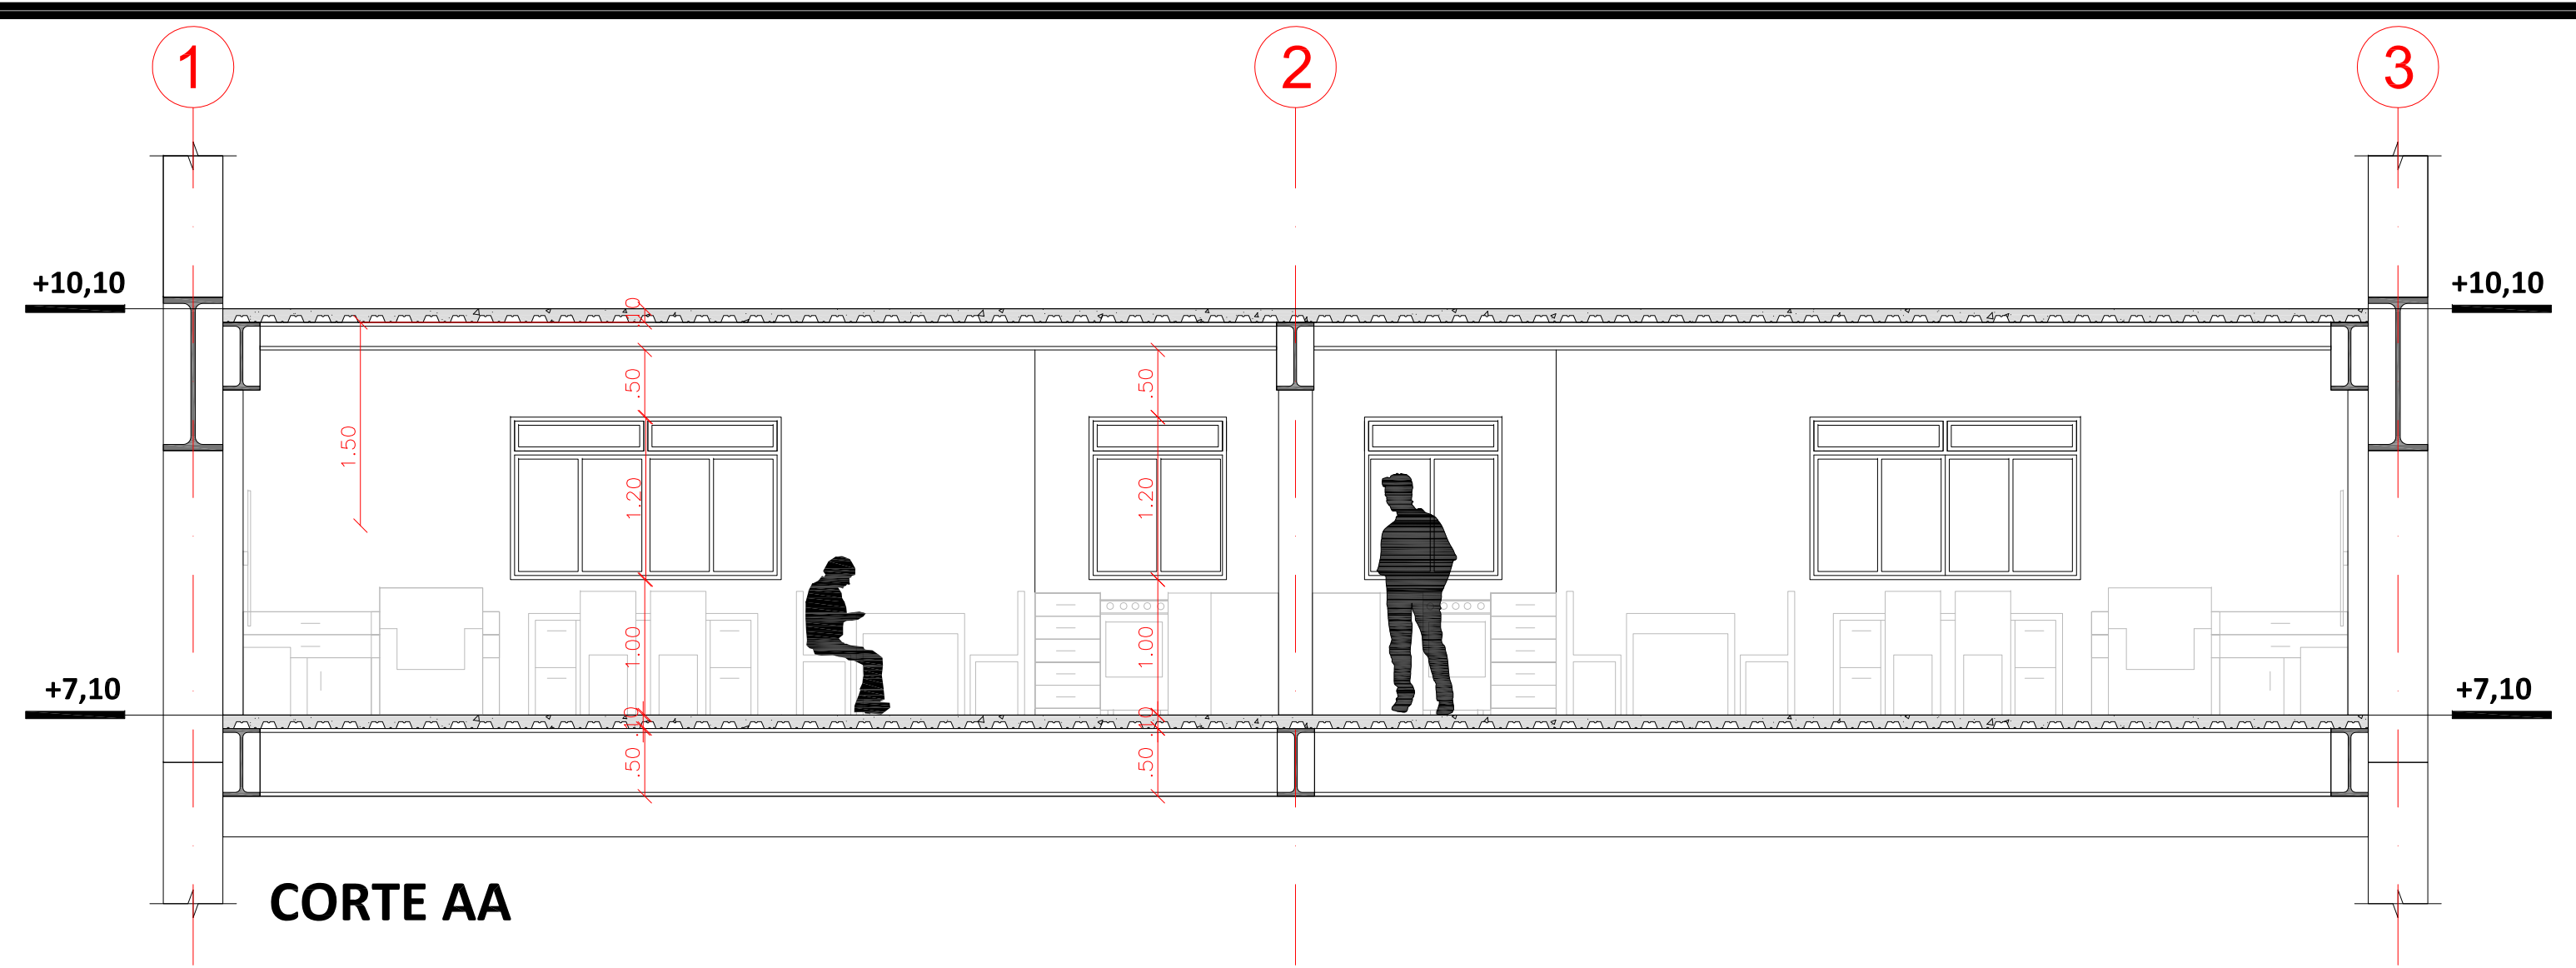

CORTE AA
ESC.: 1/50

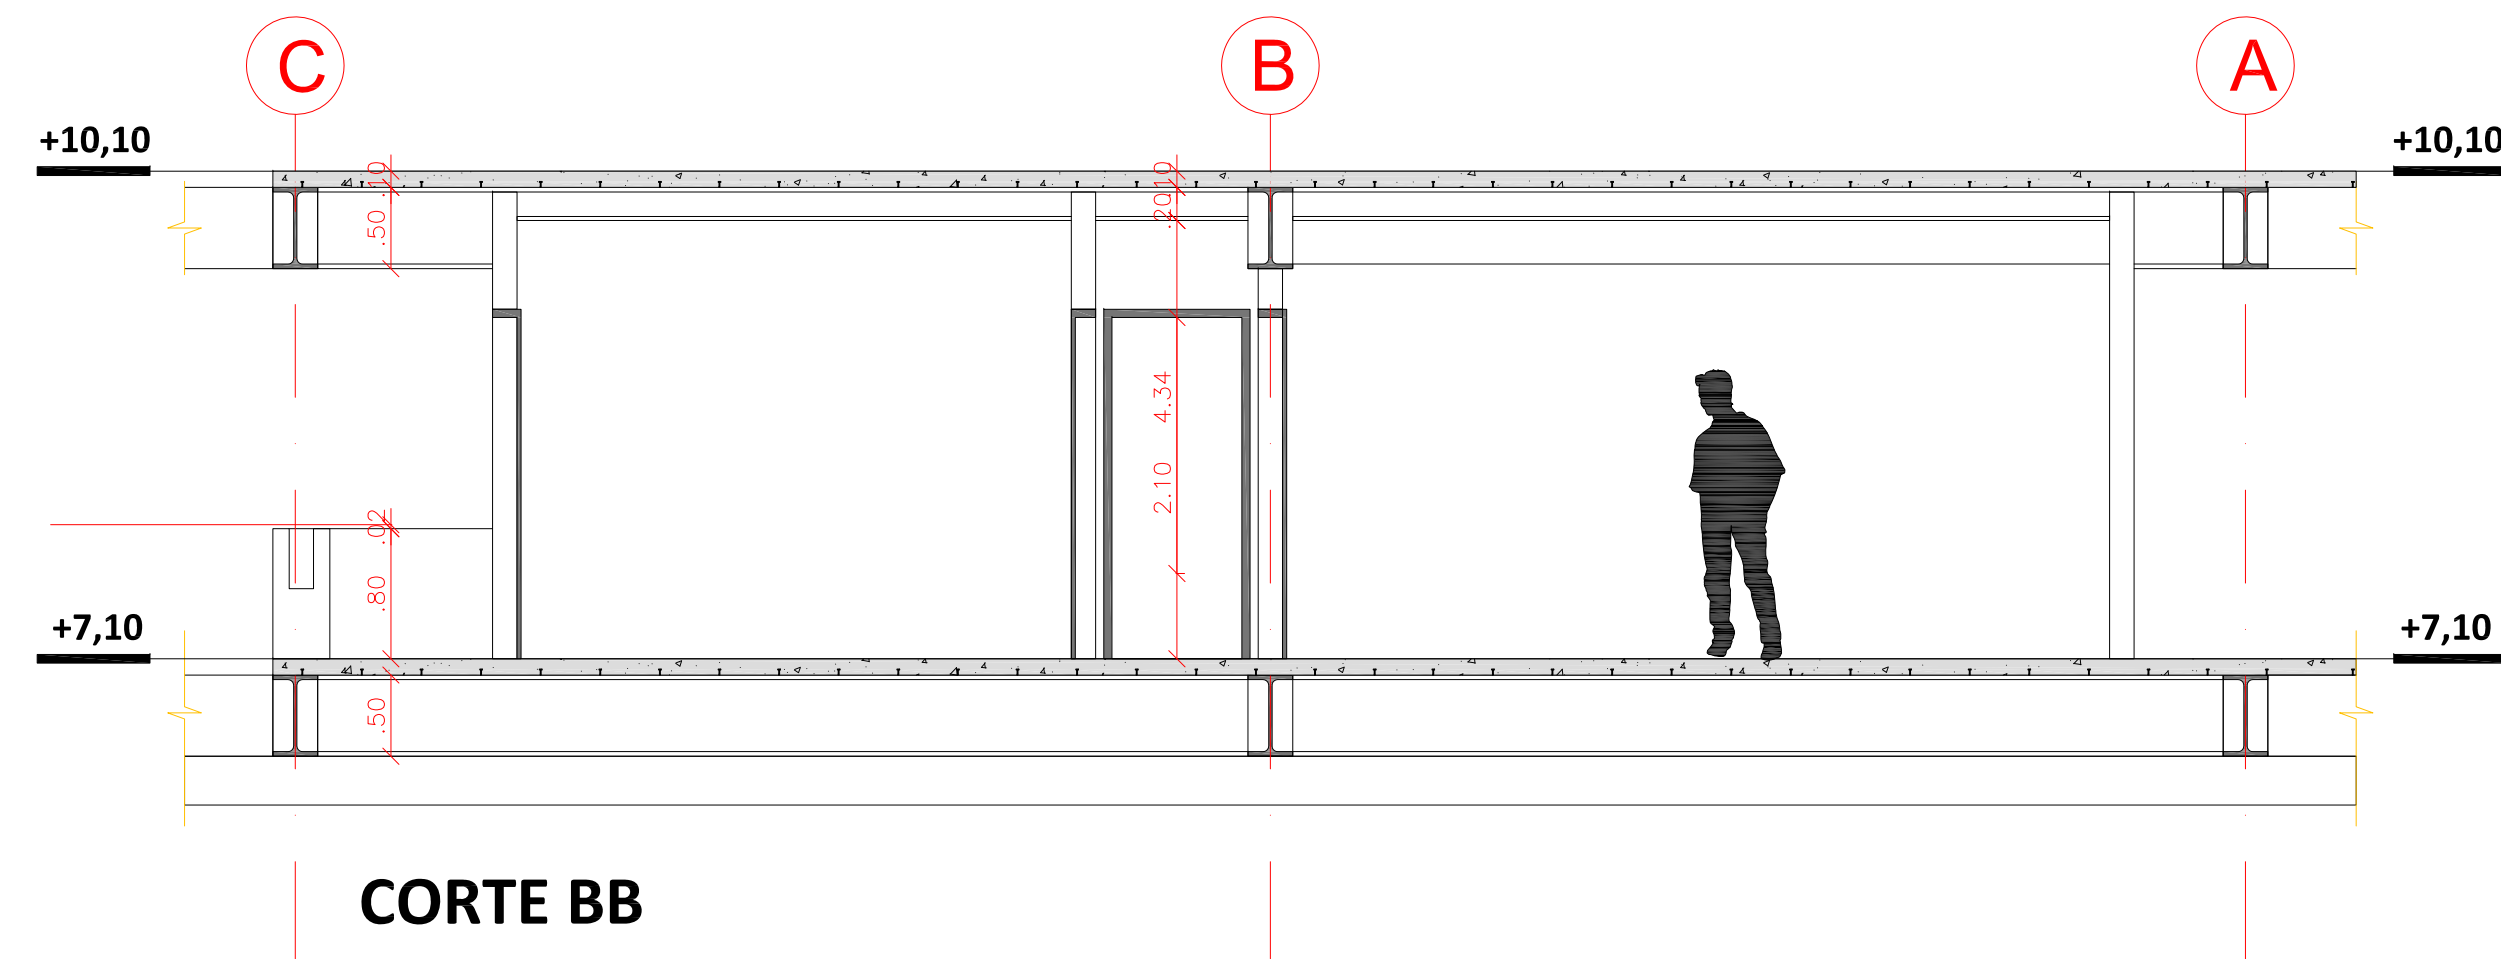

CORTE BB
ESC.: 1/50



UNIDADE HABITACIONAL - SALA

LEGENDA		TOTAL: 63,47m ² (INTERNA)
1 SALA: 29,77m ²	5 DORM CASAL: 10,10m ²	
2 COZINHA: 4,66m ²	6 DORM SOLTEIRO: 10,23m ²	
3 A. SERVIÇO: 1,98m ²	7 BANHEIRO: 3,48m ²	
4 CORREDOR: 3,25m ²	8 VARANDA: 13,03m ²	

A unidade habitacional foi pensada a partir do conceito de unidades geminadas. Tal módulo compatibiliza duas unidades, as quais se opõe entre si, tendo em comum uma face, na qual está localizada os ambientes referentes as áreas molhadas (cozinha, área de serviço e banheiros). Dessa forma a compatibilização dessas áreas torna o projeto racional, uma vez que todas as prumadas hidráulicas e de esgoto estão contidas nessa face, facilitando o processo de manutenção, através dos shafts visitáveis localizados no corredor. Os demais ambientes mantêm suas aberturas paralelas entre si, em função da ventilação cruzada, como também da padronização, buscando os visuais tando da represa como do bairro. Todas as unidades também dispõe de varandas, sendo acessada pelos dormitórios, maximizando assim a área útil da unidade.

PRANCHA - UNIDADE HABITACIONAL