




1 IMPLANTAÇÃO
1 : 500

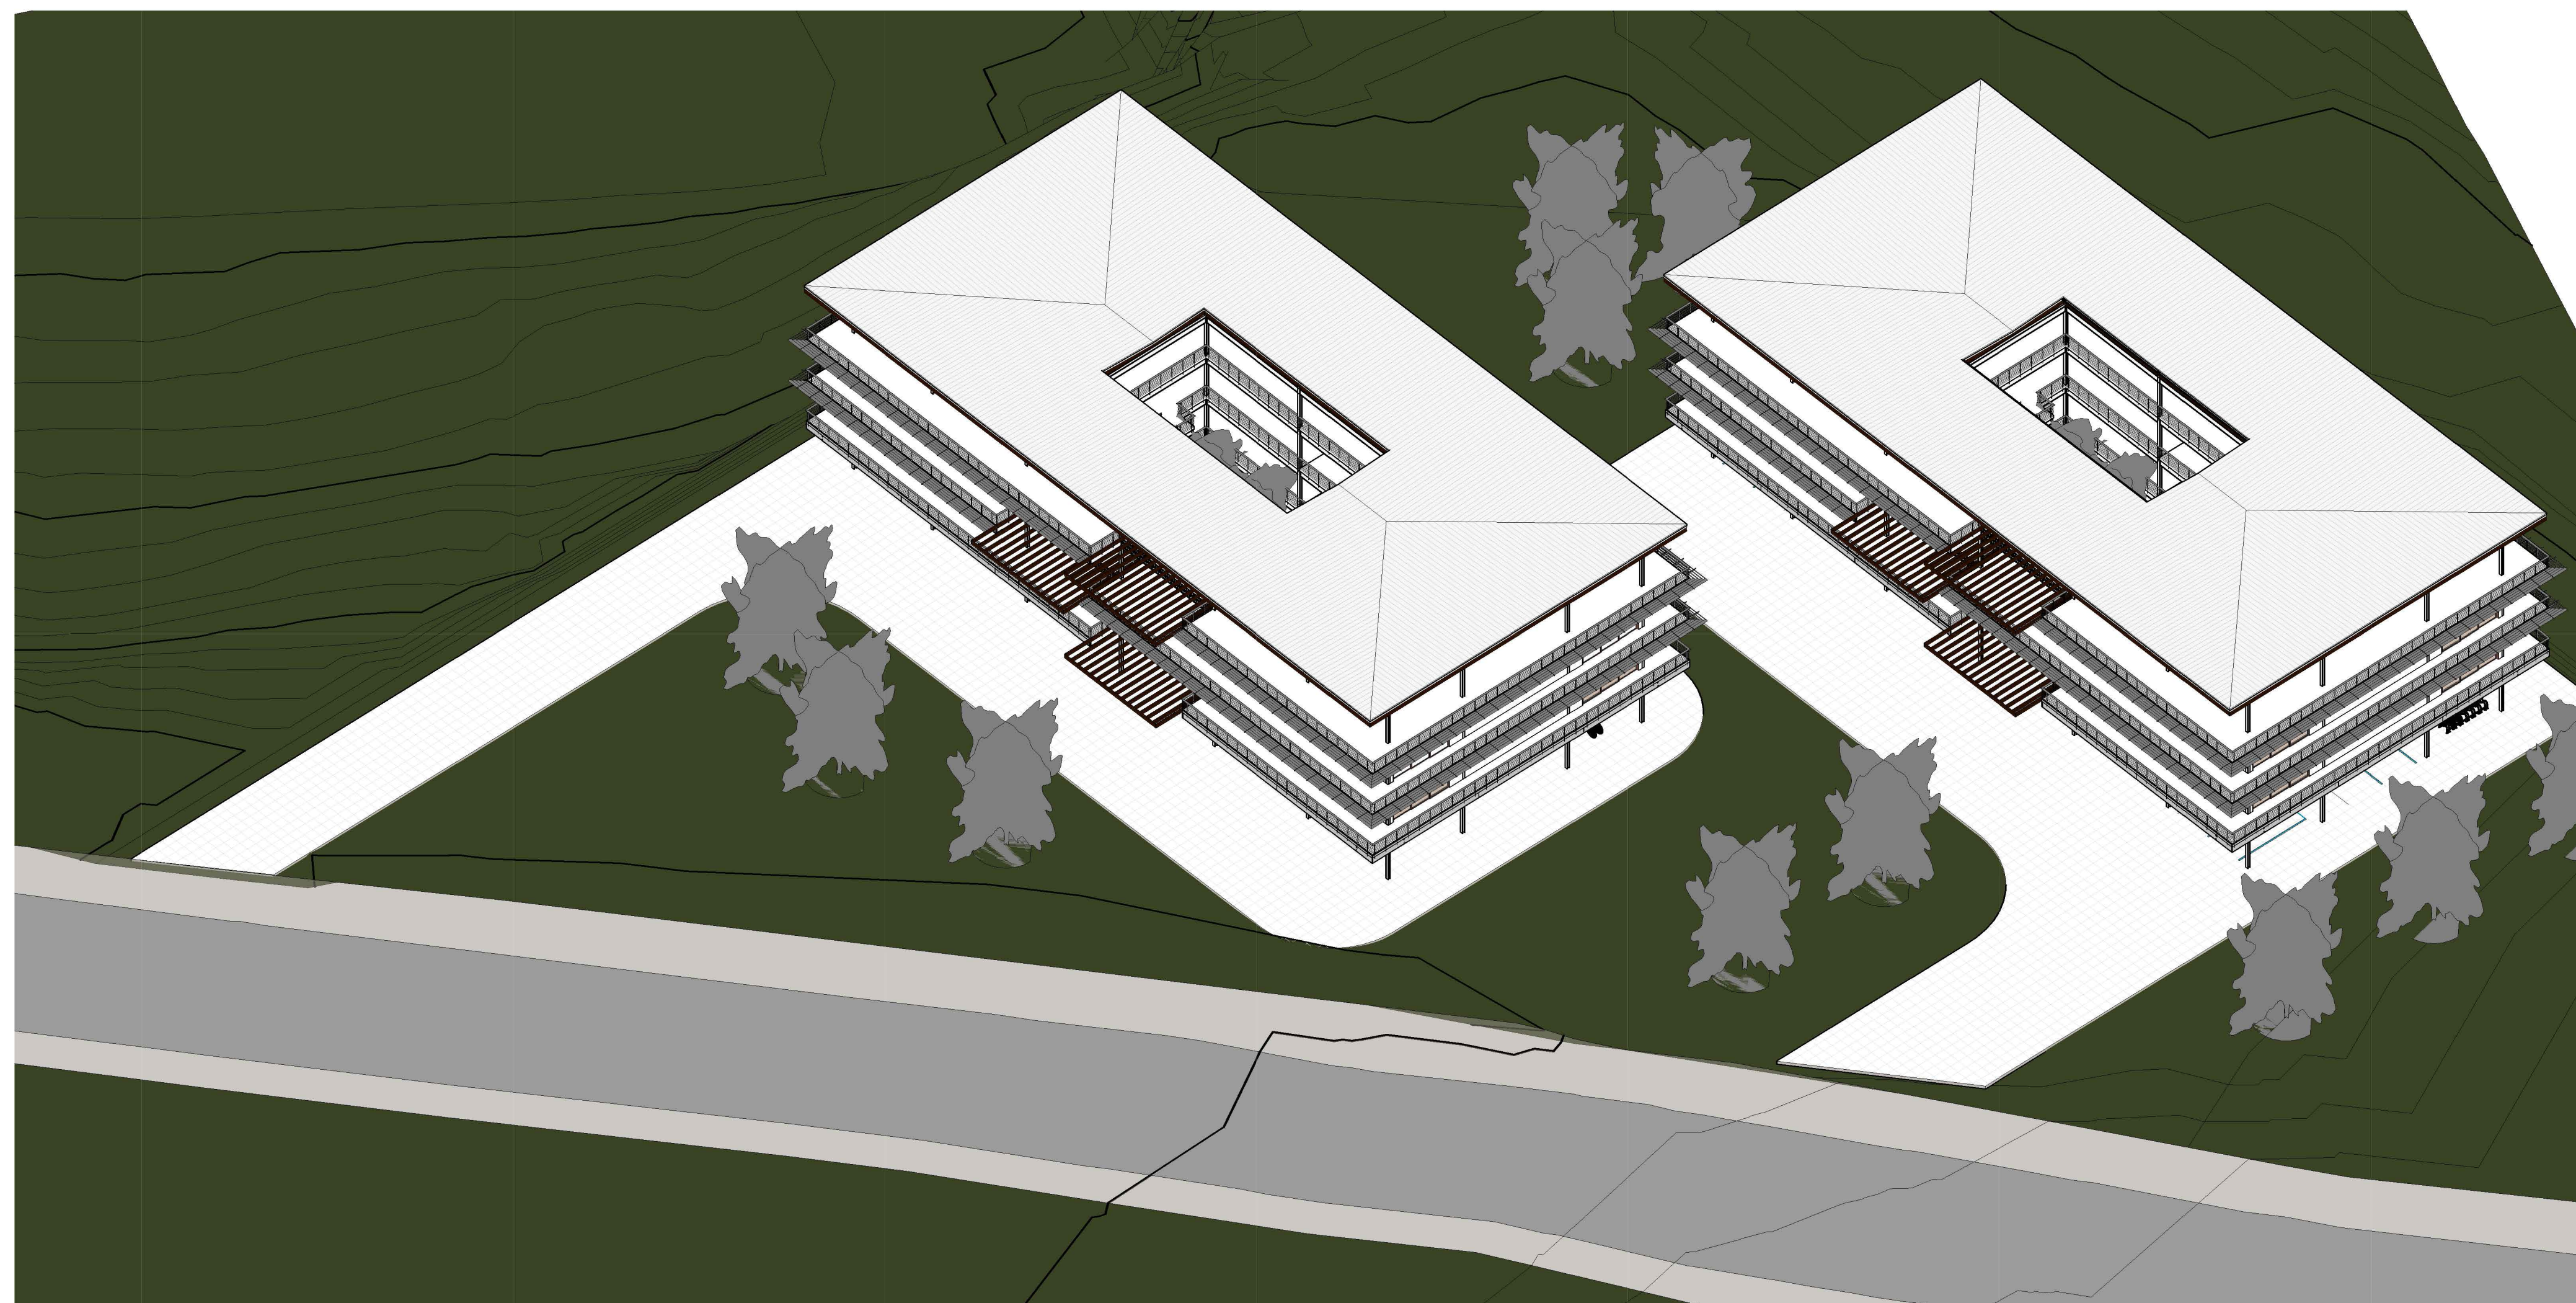

3 IMPLANTAÇÃO PERSPECTIVA

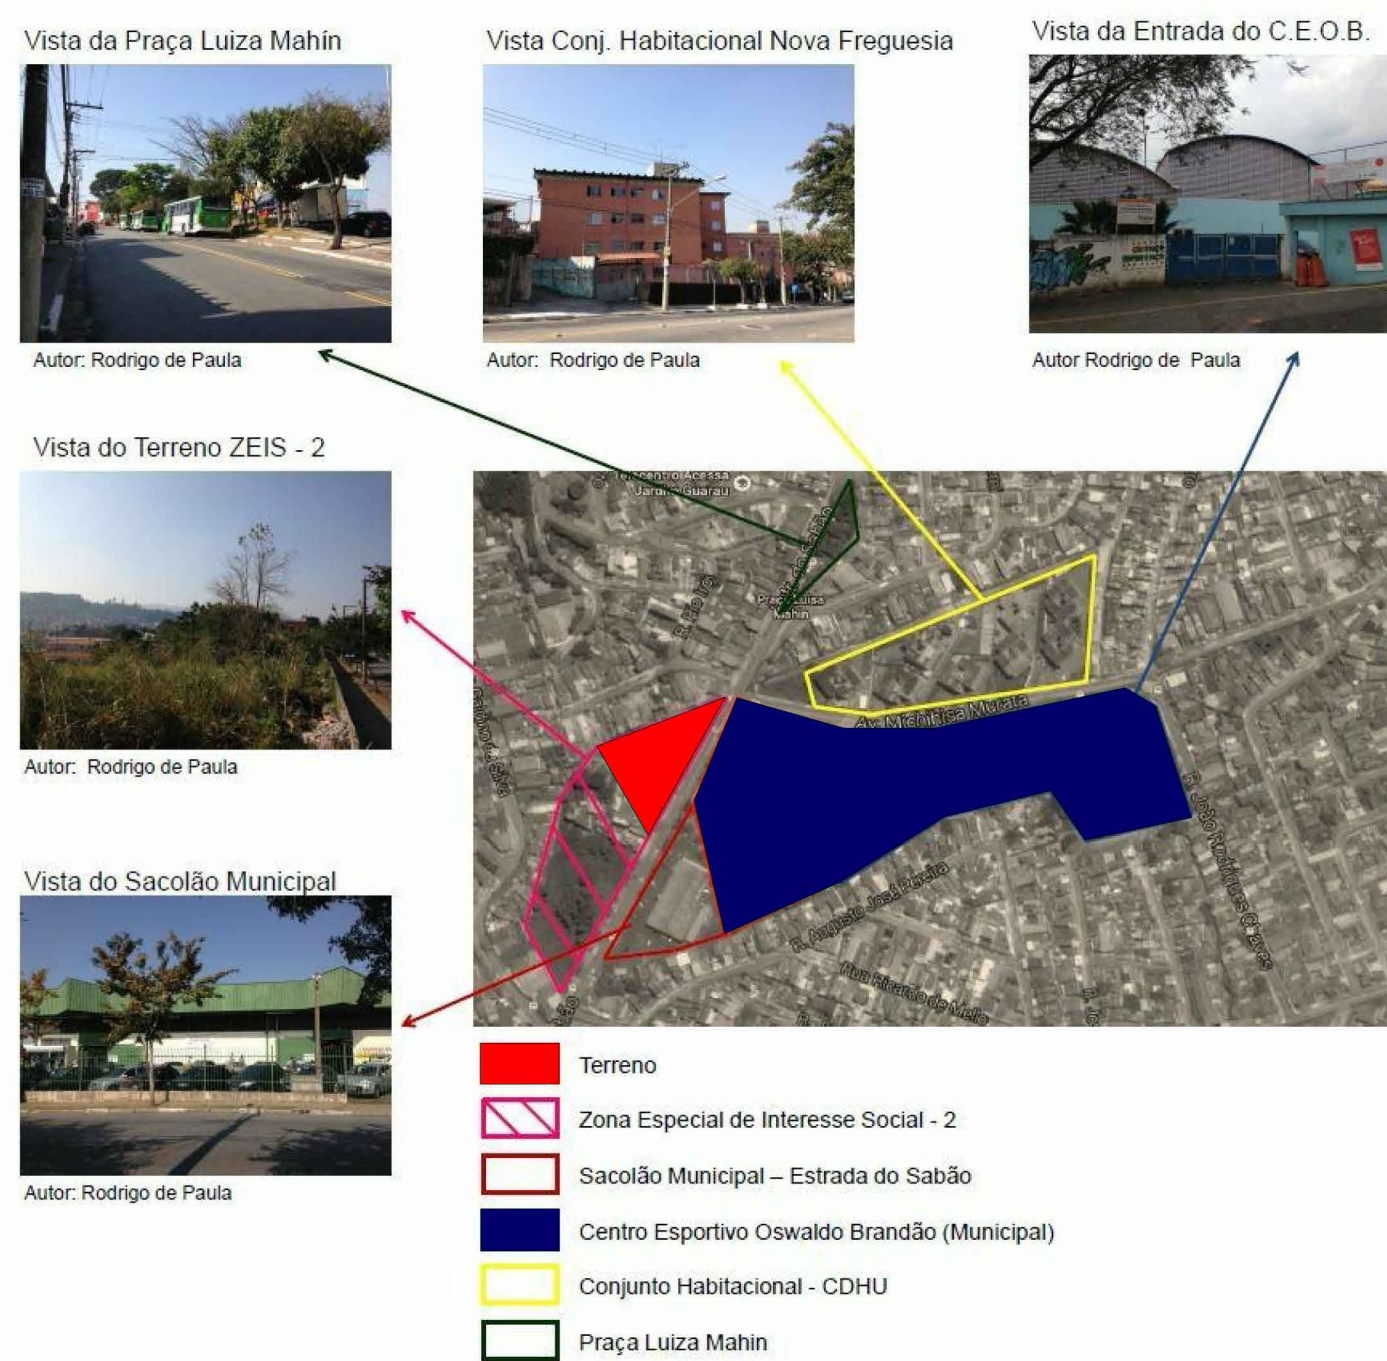

2 LOCALIZAÇÃO
1 : 500

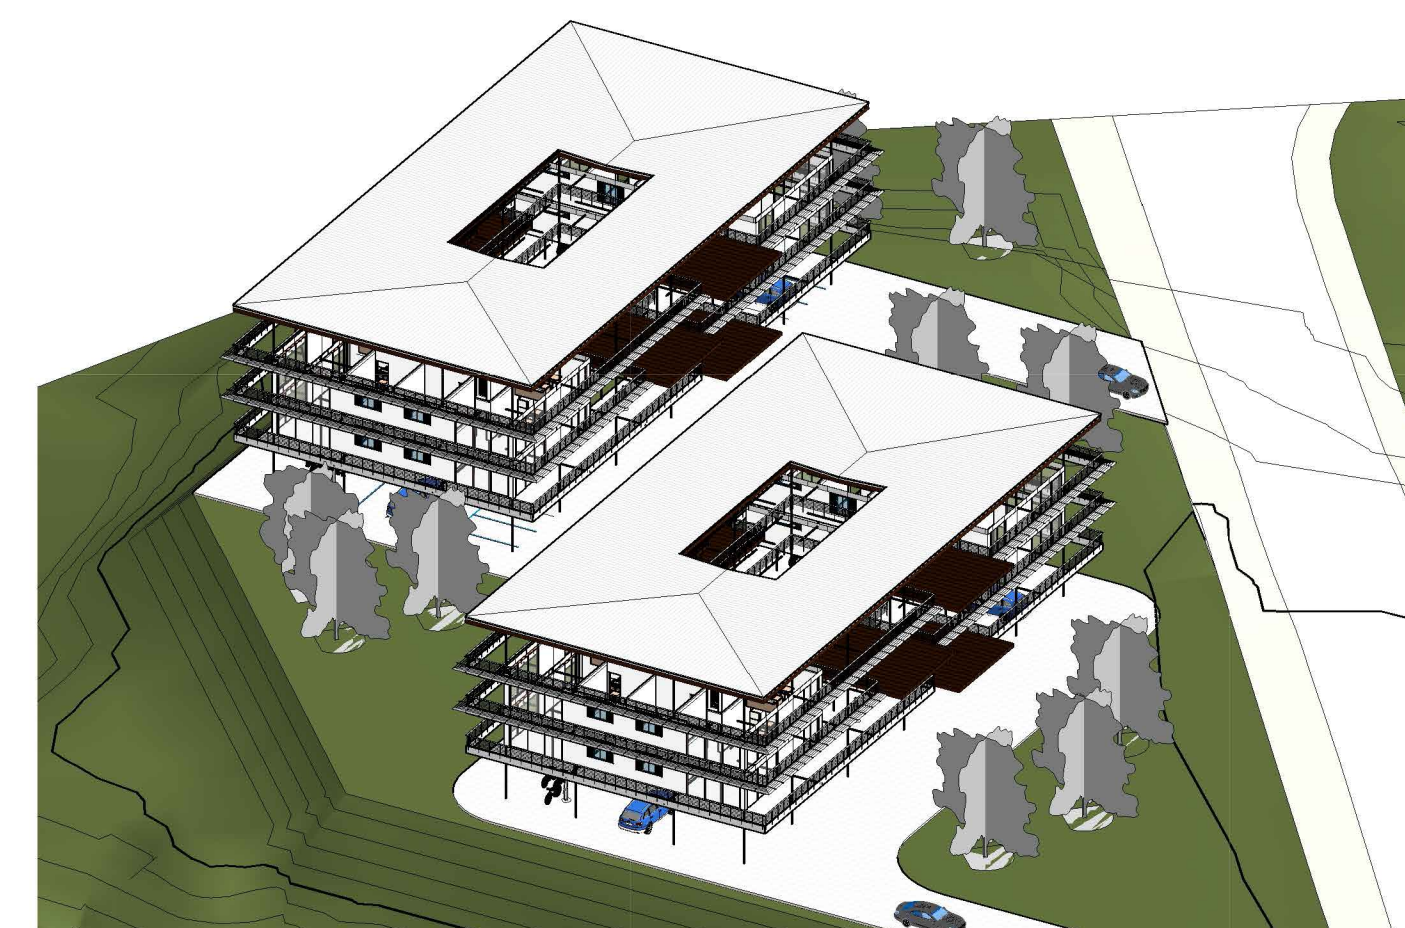

IMPLANTAÇÃO