


1 **TÉRREO**
1 : 200



2 **1º PAVIMENTO**
1 : 200

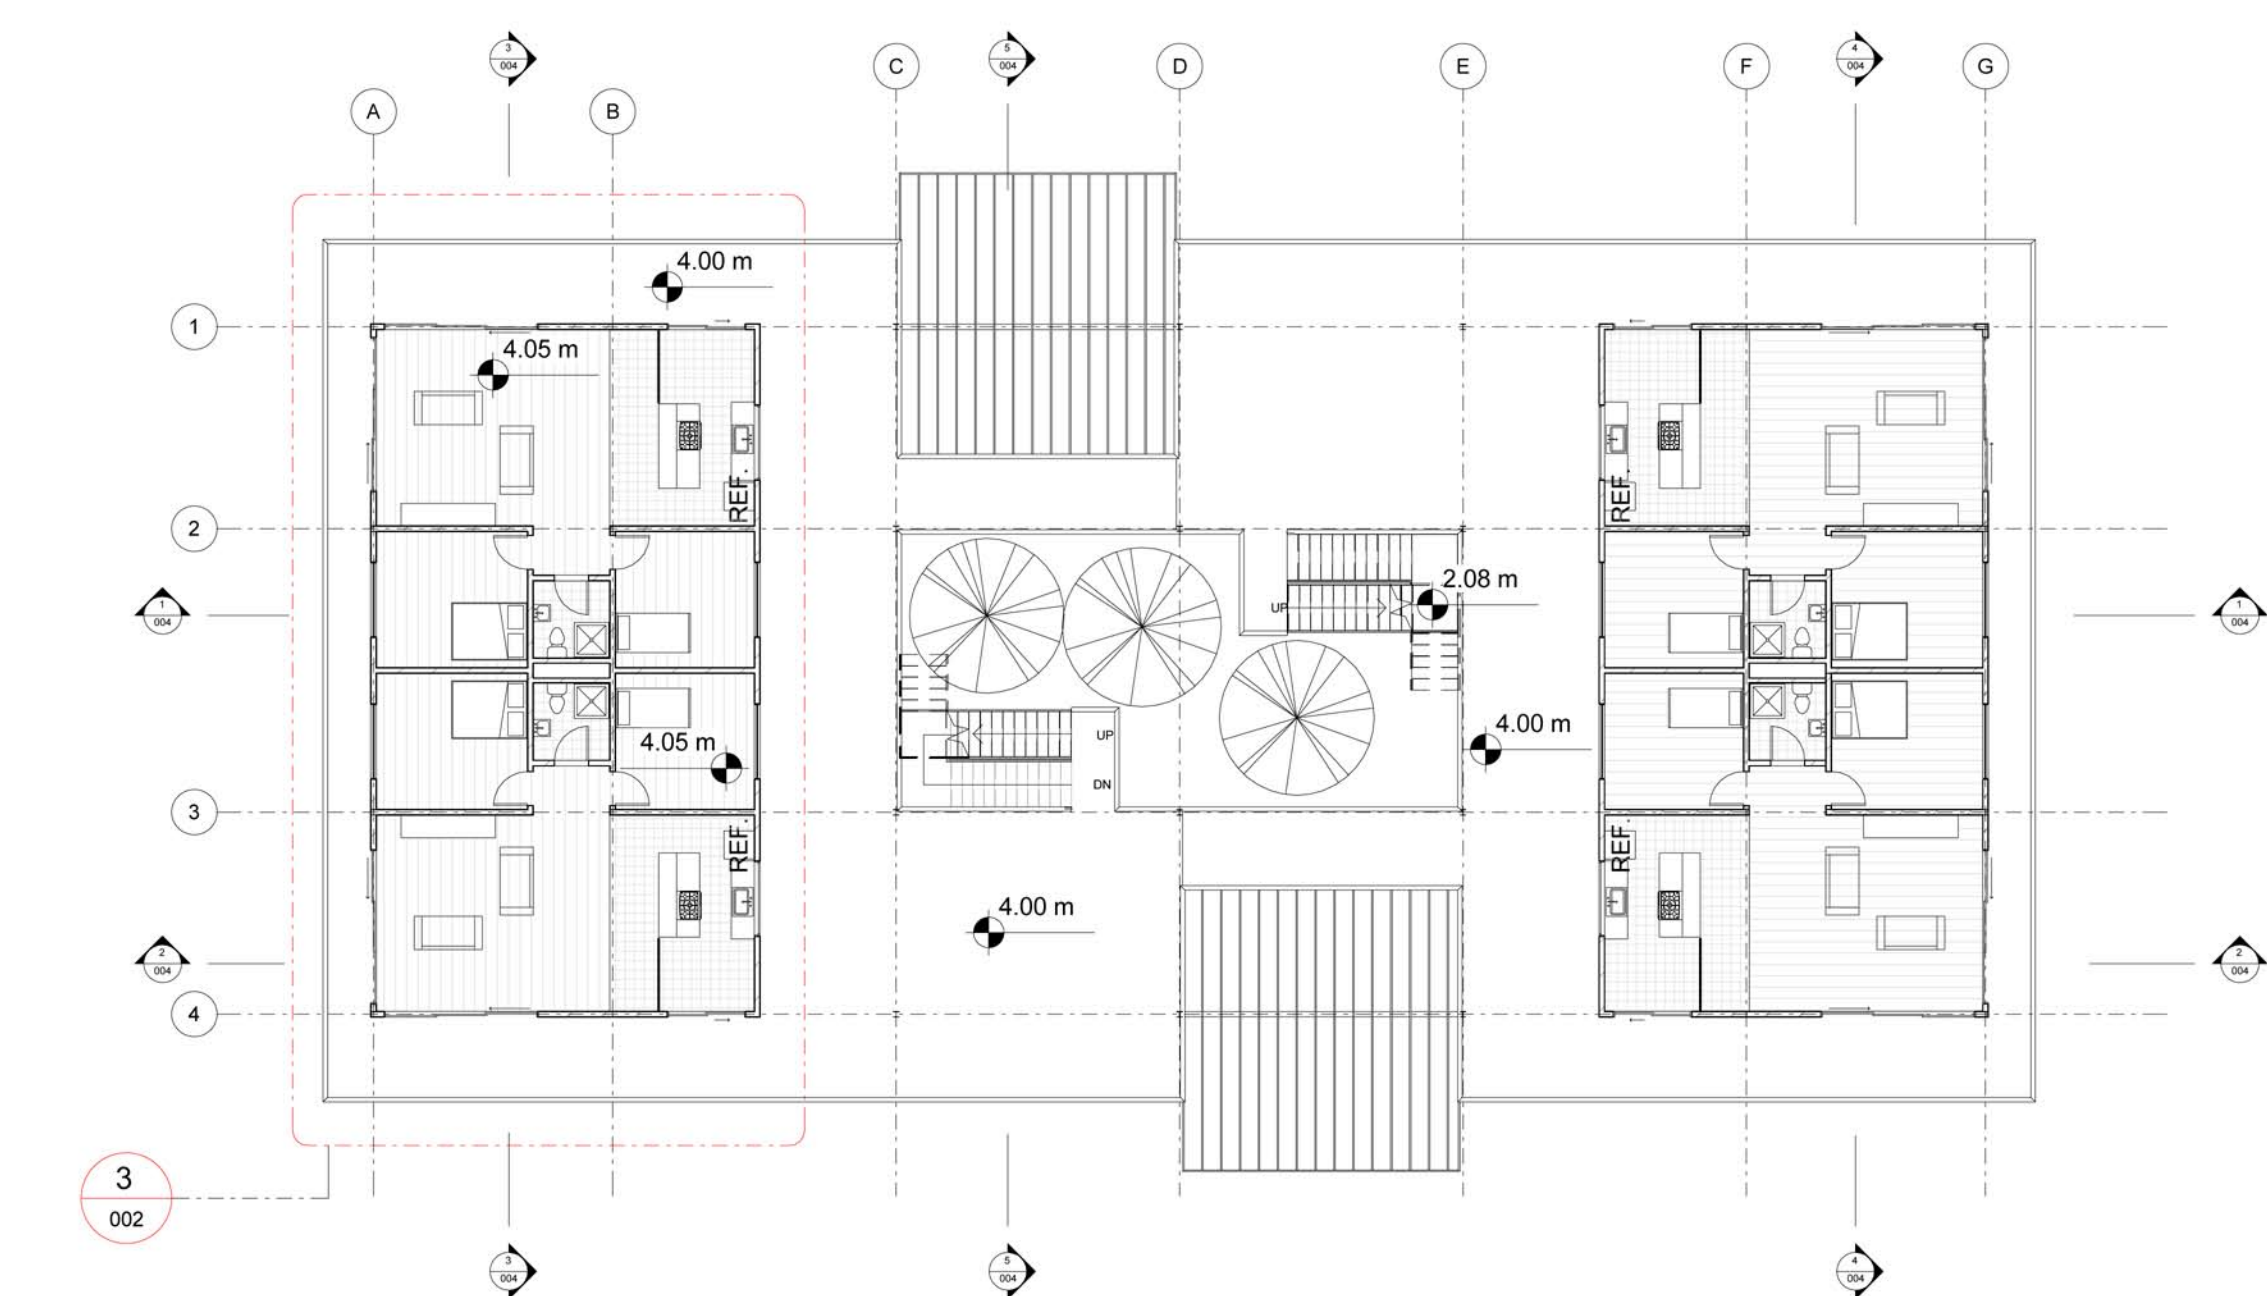

3 **AMPLIAÇÃO 1º PAVIMENTO**
1 : 100



PERSPECTIVA DO PAVIMENTO TÉRREO



PERSPECTIVA DO 1ºPAVIMENTO - AMBIENTE INTERNO DA SALA E COZINHA